




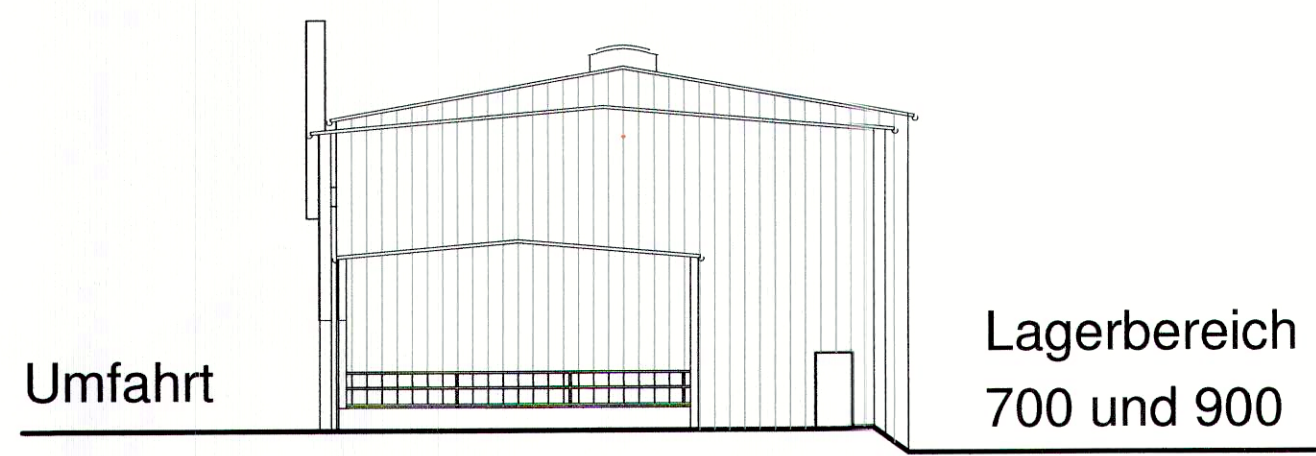


Süd-Ansicht

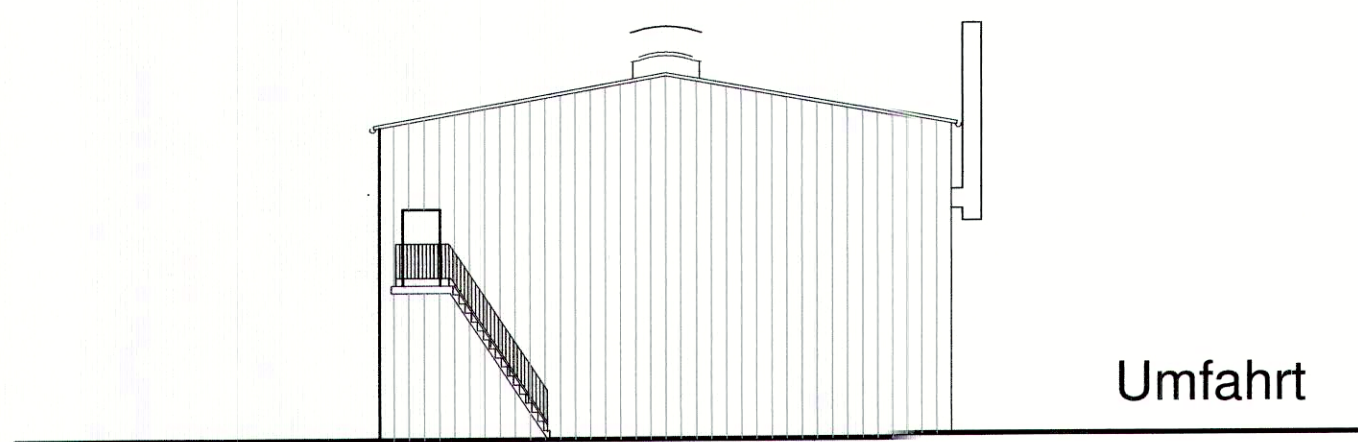


Nord-Ansicht

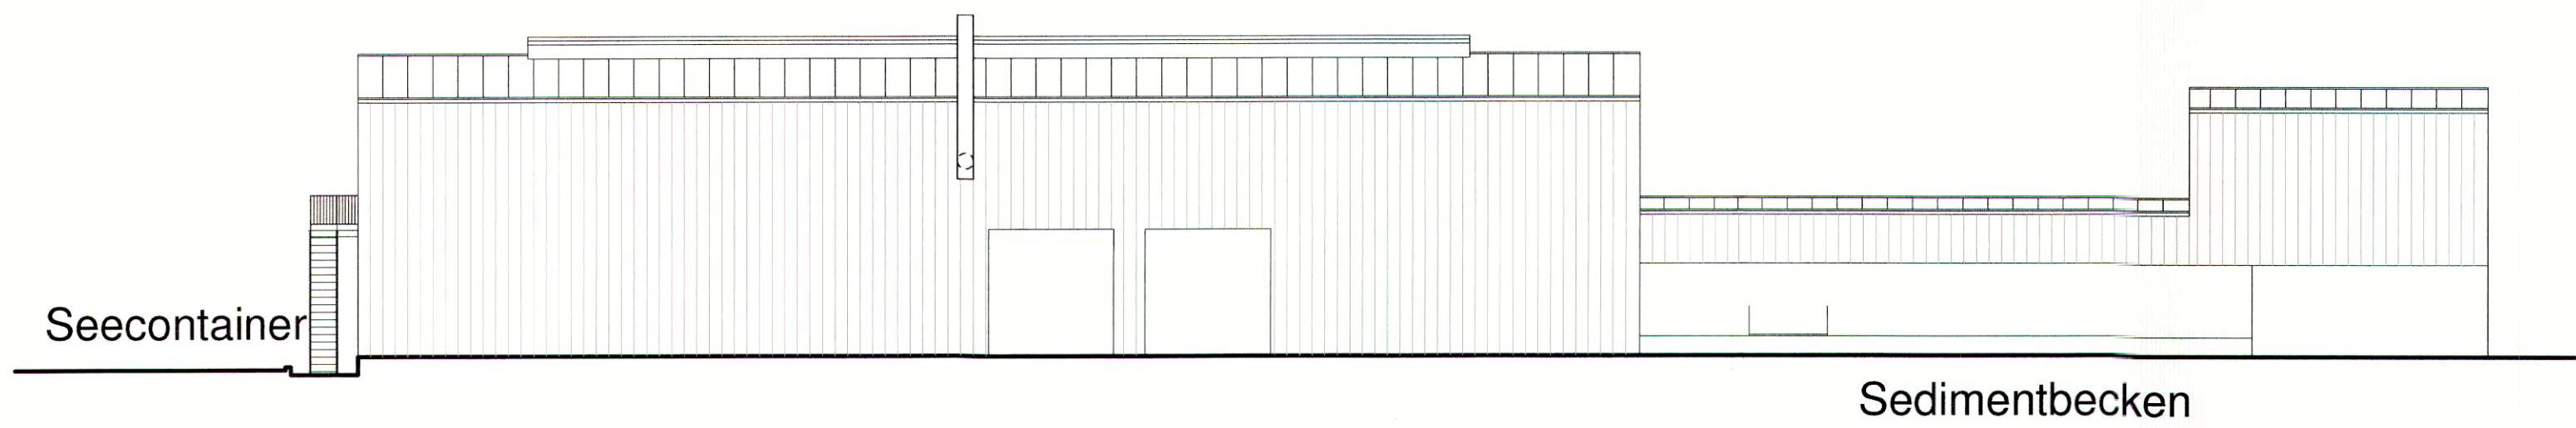

West-Ansicht

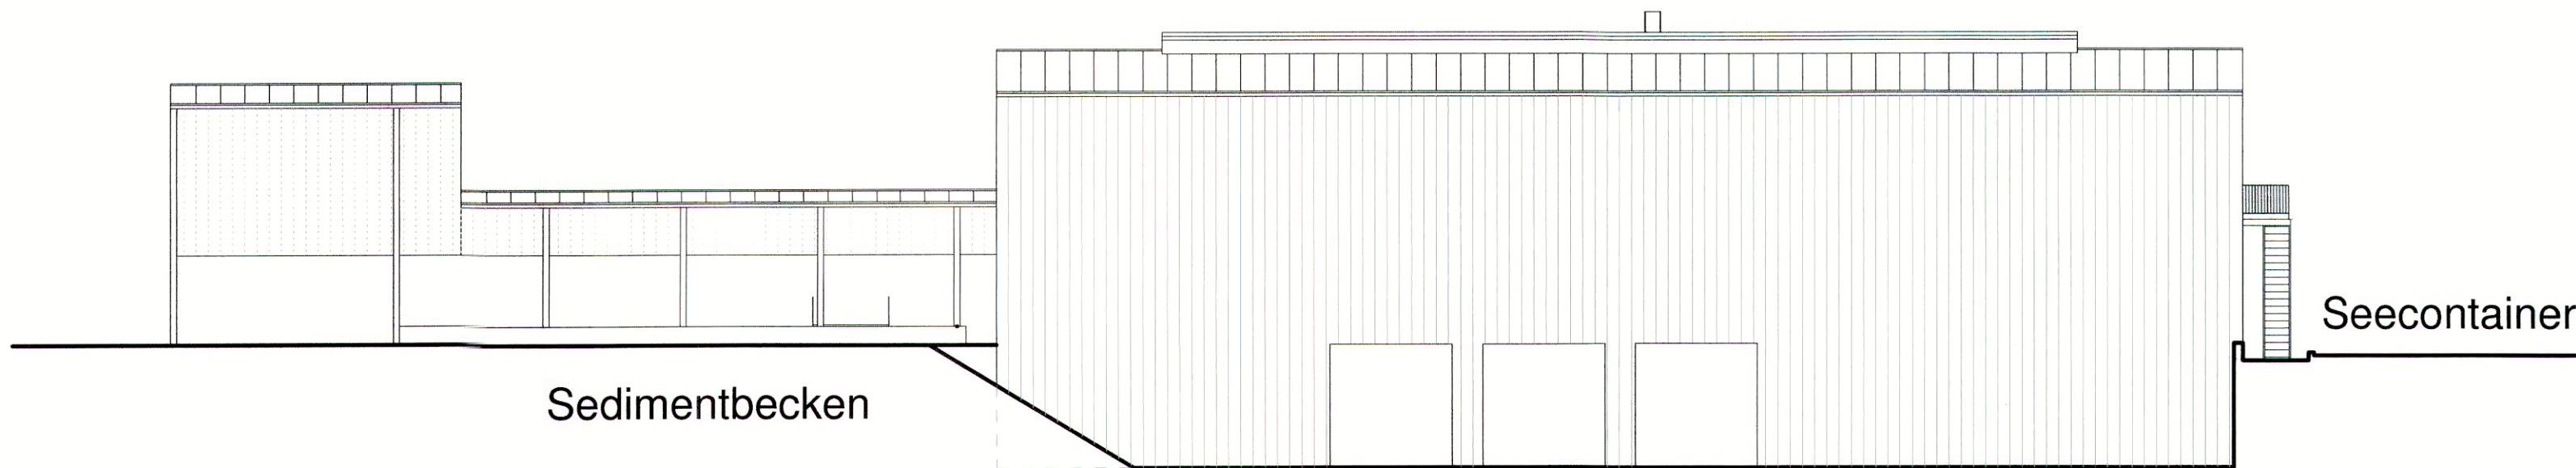

Ost-Ansicht

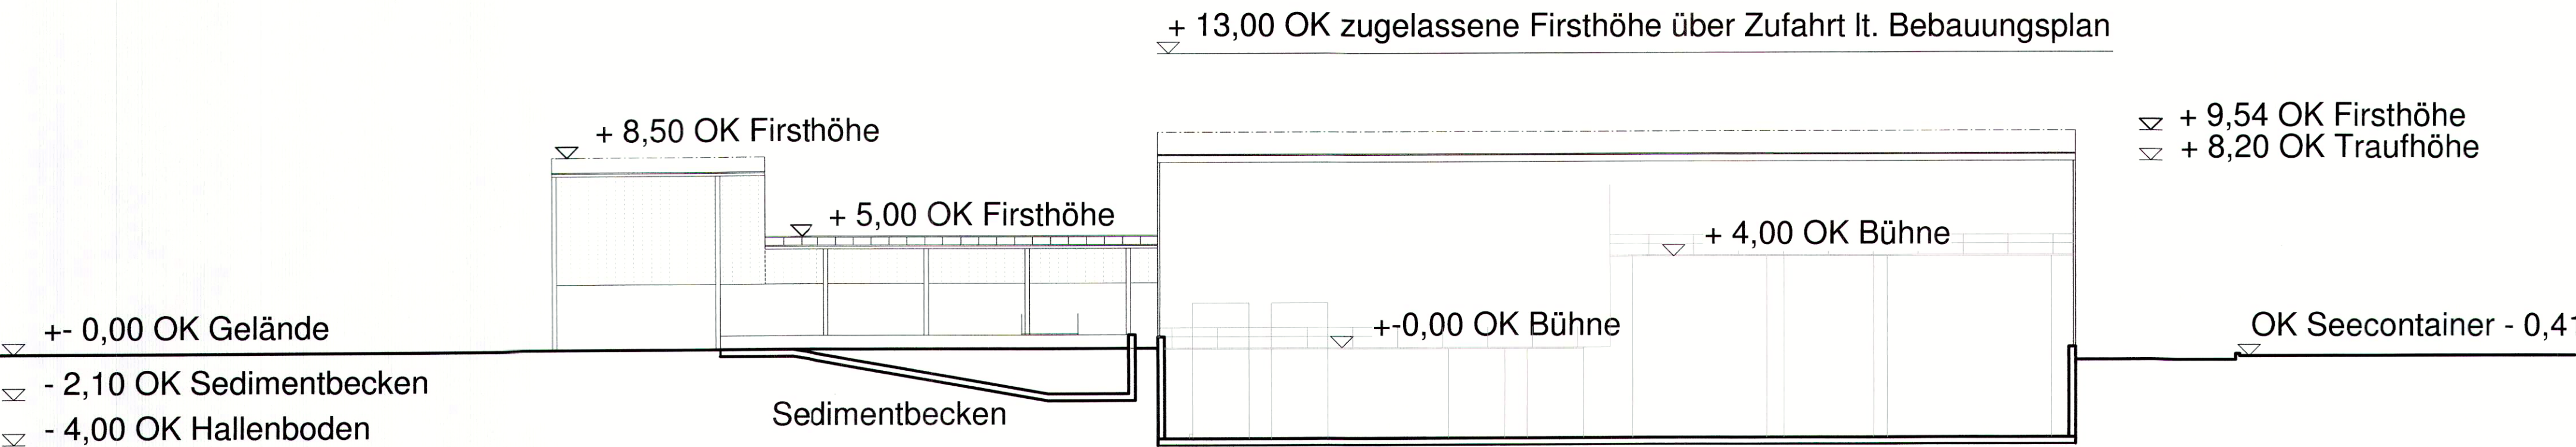

Längsschnitt

ERGÄNZUNG

Genehmigt gemäß §§ 6,10,12,13,16, BImSchG
mit Bescheid vom 22.07.2019
Az.: 8930 - RPK 004 314
Struktur- und Genehmigungsdirektion Süd
Obere Abfallbehörde
Ih. Auftrag
Doris Schmitt

Zeichnungsnr. 1210-093-3010-004-G	M 1:750
Bestand:	SÜD-MÜLL TRANSPORT GmbH & CO. KG
Dt.: 8. Lebensjahr 07.10.2014	Projekt: CPB-Anlage Heßheim
	Ansichten
Unterzeichnet: Bestand:	Unterzeichnet: Planverfasser:
	SÜD-MÜLL GmbH & CO. KG
Datum:	Datum: