

Genehmigt gemäß §§ 6,10,12,13,16, BImSchG

mit Bescheid vom 22.07.2019
Az.: 8930 – RPK 004 :314


Struktur- und Genehmigungsdirektion Süd
Obere Abfallbehörde
Im Auftrag

Doris Schmitt

Vereinfachtes Fließschema

Projekt: CPB-Anlage, Hessheim
Datum: 07.06.2016
Revision: 7

Betriebseinheit B 1410 (orange)
Betriebseinheit B 1420 (gelb)
Betriebseinheit B 1440 (grün)
Betriebseinheit B 500 (blau)

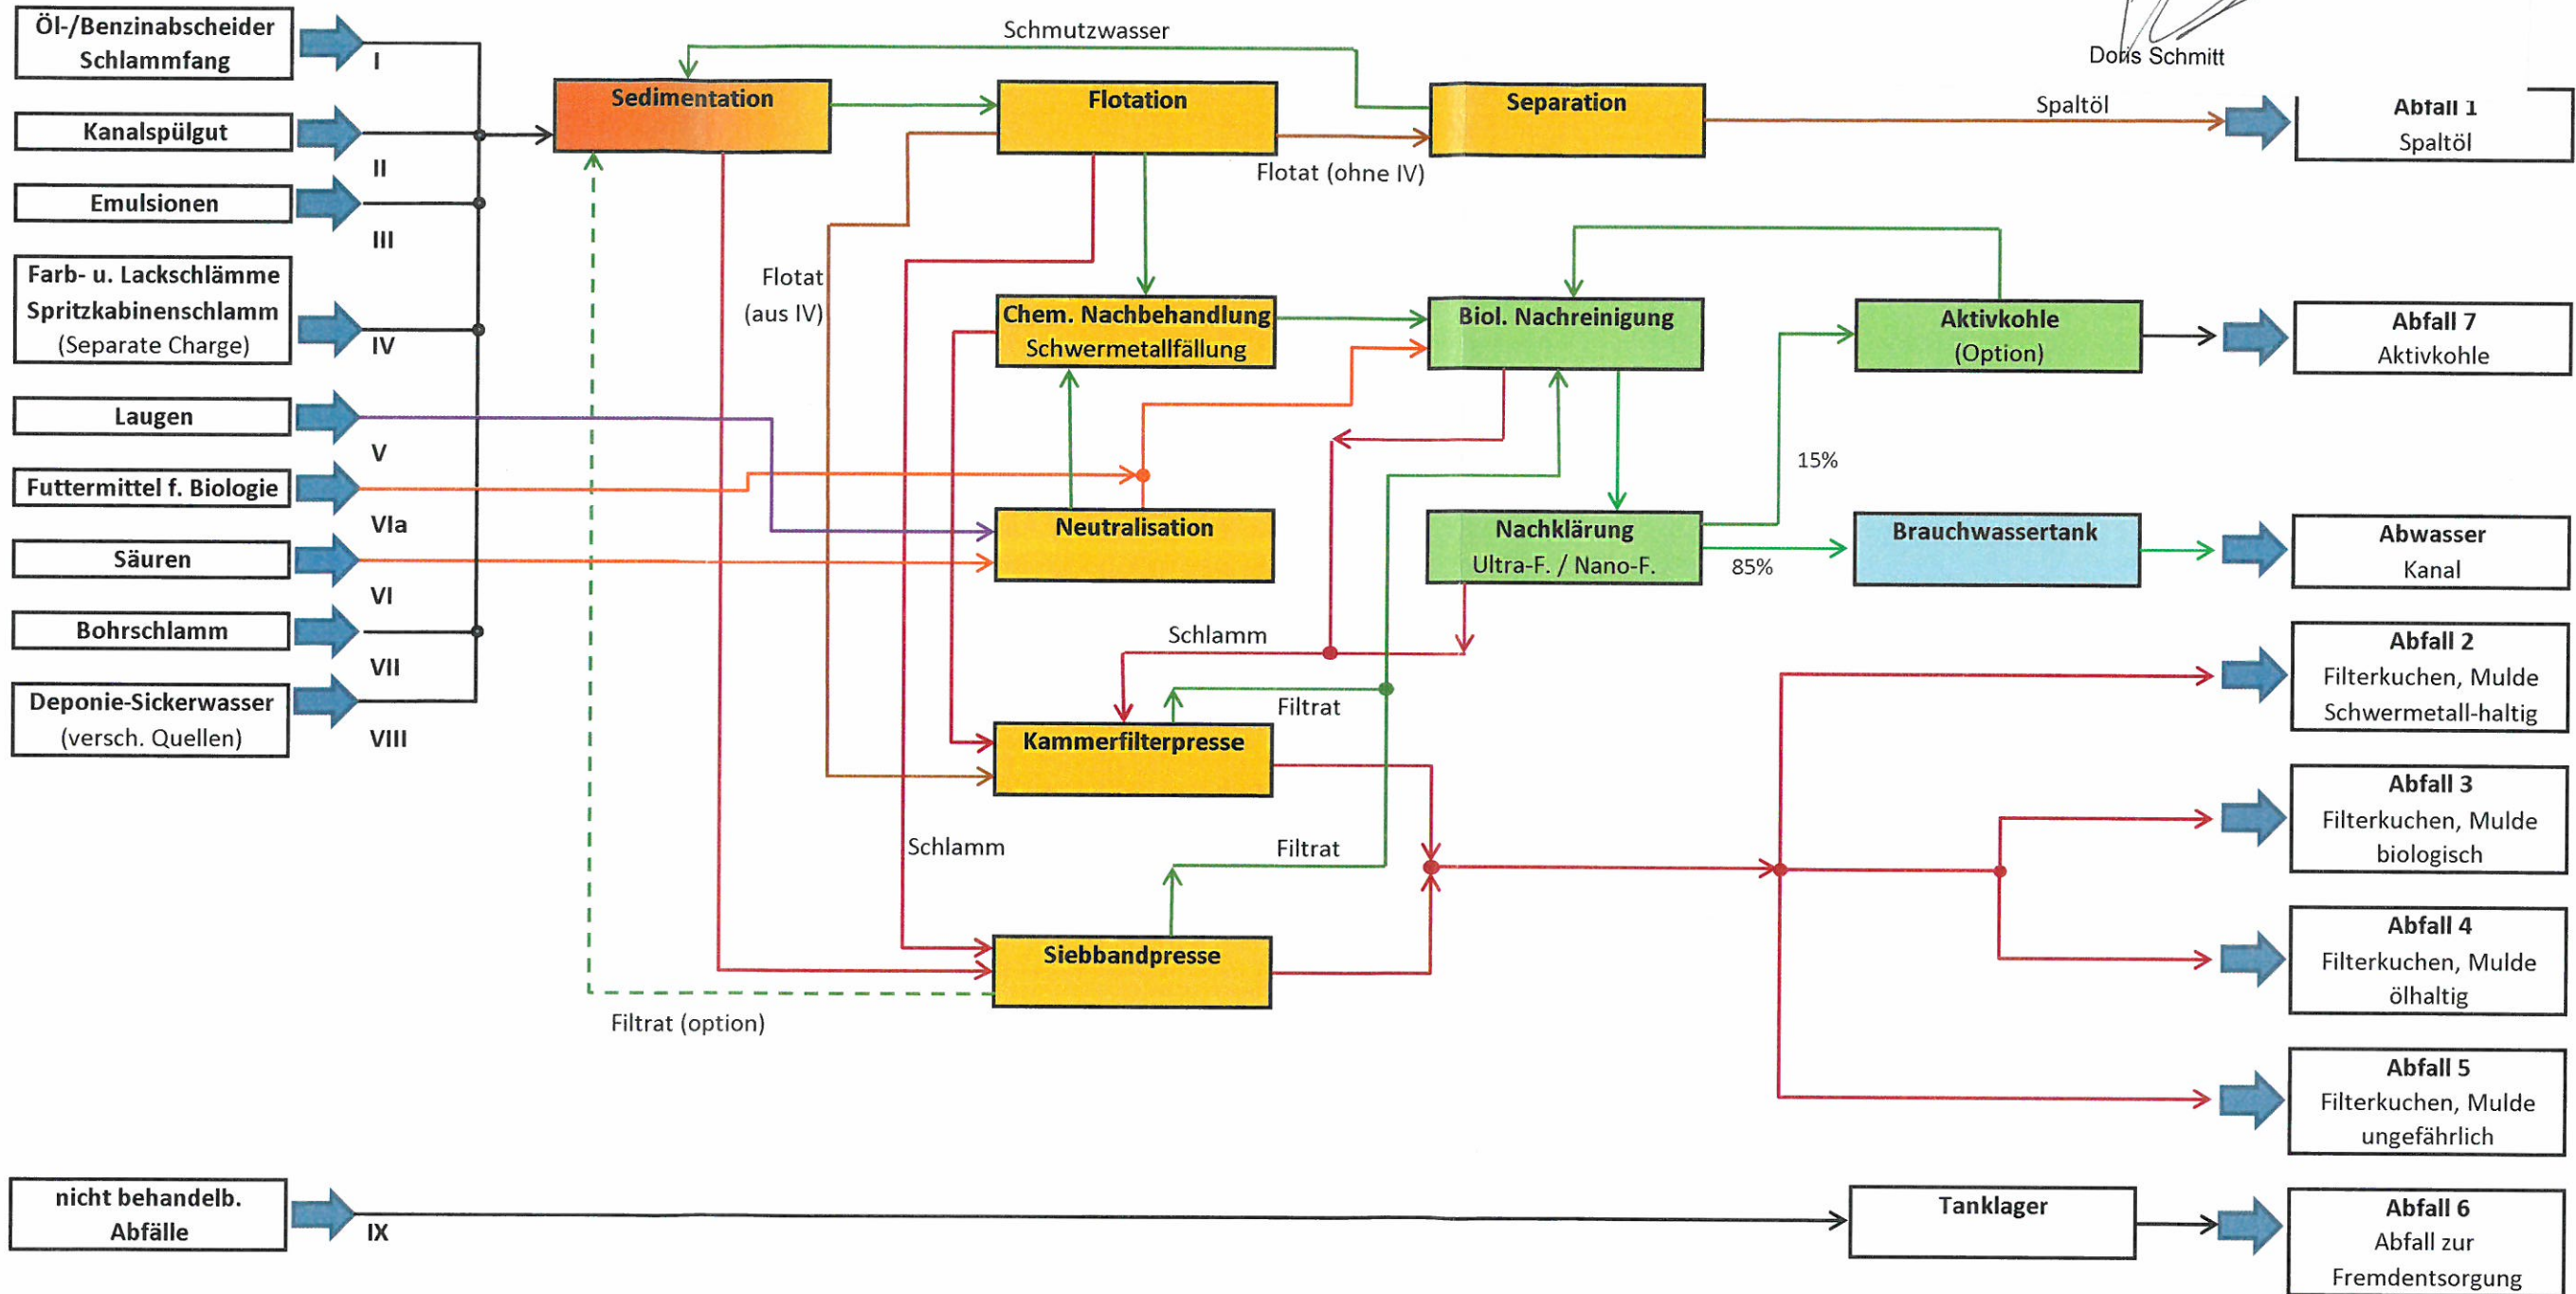

— Brauchwasser
— Schlamm
— Schmutzwasser / Filtrat
— Spaltöl / Flotat
— Säure
— Lauge

IGATEC GmbH; Siemensstraße 18; 67346 Speyer						Zeichnungsnummer: 1210-093-3001-004-F
7	Chem. Nachbehandlung eingefügt	07.06.16	CSS	Datum	Name	Fließschema Allgemein (1210-093_FLS_04)
6	Abfall 7 hinzugefügt	10.11.15	CSS	23.07.2012	Scholz	
5	Abfall IX hinzugefügt	07.08.15	CSS			CPB-Anlage, Hessheim
4	Abfallarten aufgeschlüsselt	07.01.15	CSS			
3	Betriebseinheiten ergänzt	04.12.14	CSS			
2	Filtrate aus Pressen in Biologische Stufe	13.11.14	CSS			
1	Biol. Reinigung eingefügt	08.04.14	CSS			
Rev.	Änderung	Datum	Name			

