


Dachdraufsicht

Dachneigung : 10°
Dacheindeckung : Sandwich-Element
Nutzlast : $p_1 = 1,00 \text{ kN/m}^2$ (inkl. Schneelast)
 $p_2 = 0,25 \text{ kN/m}^2$ für PV-Anlage
 $\Sigma p = 1,25 \text{ kN/m}^2$

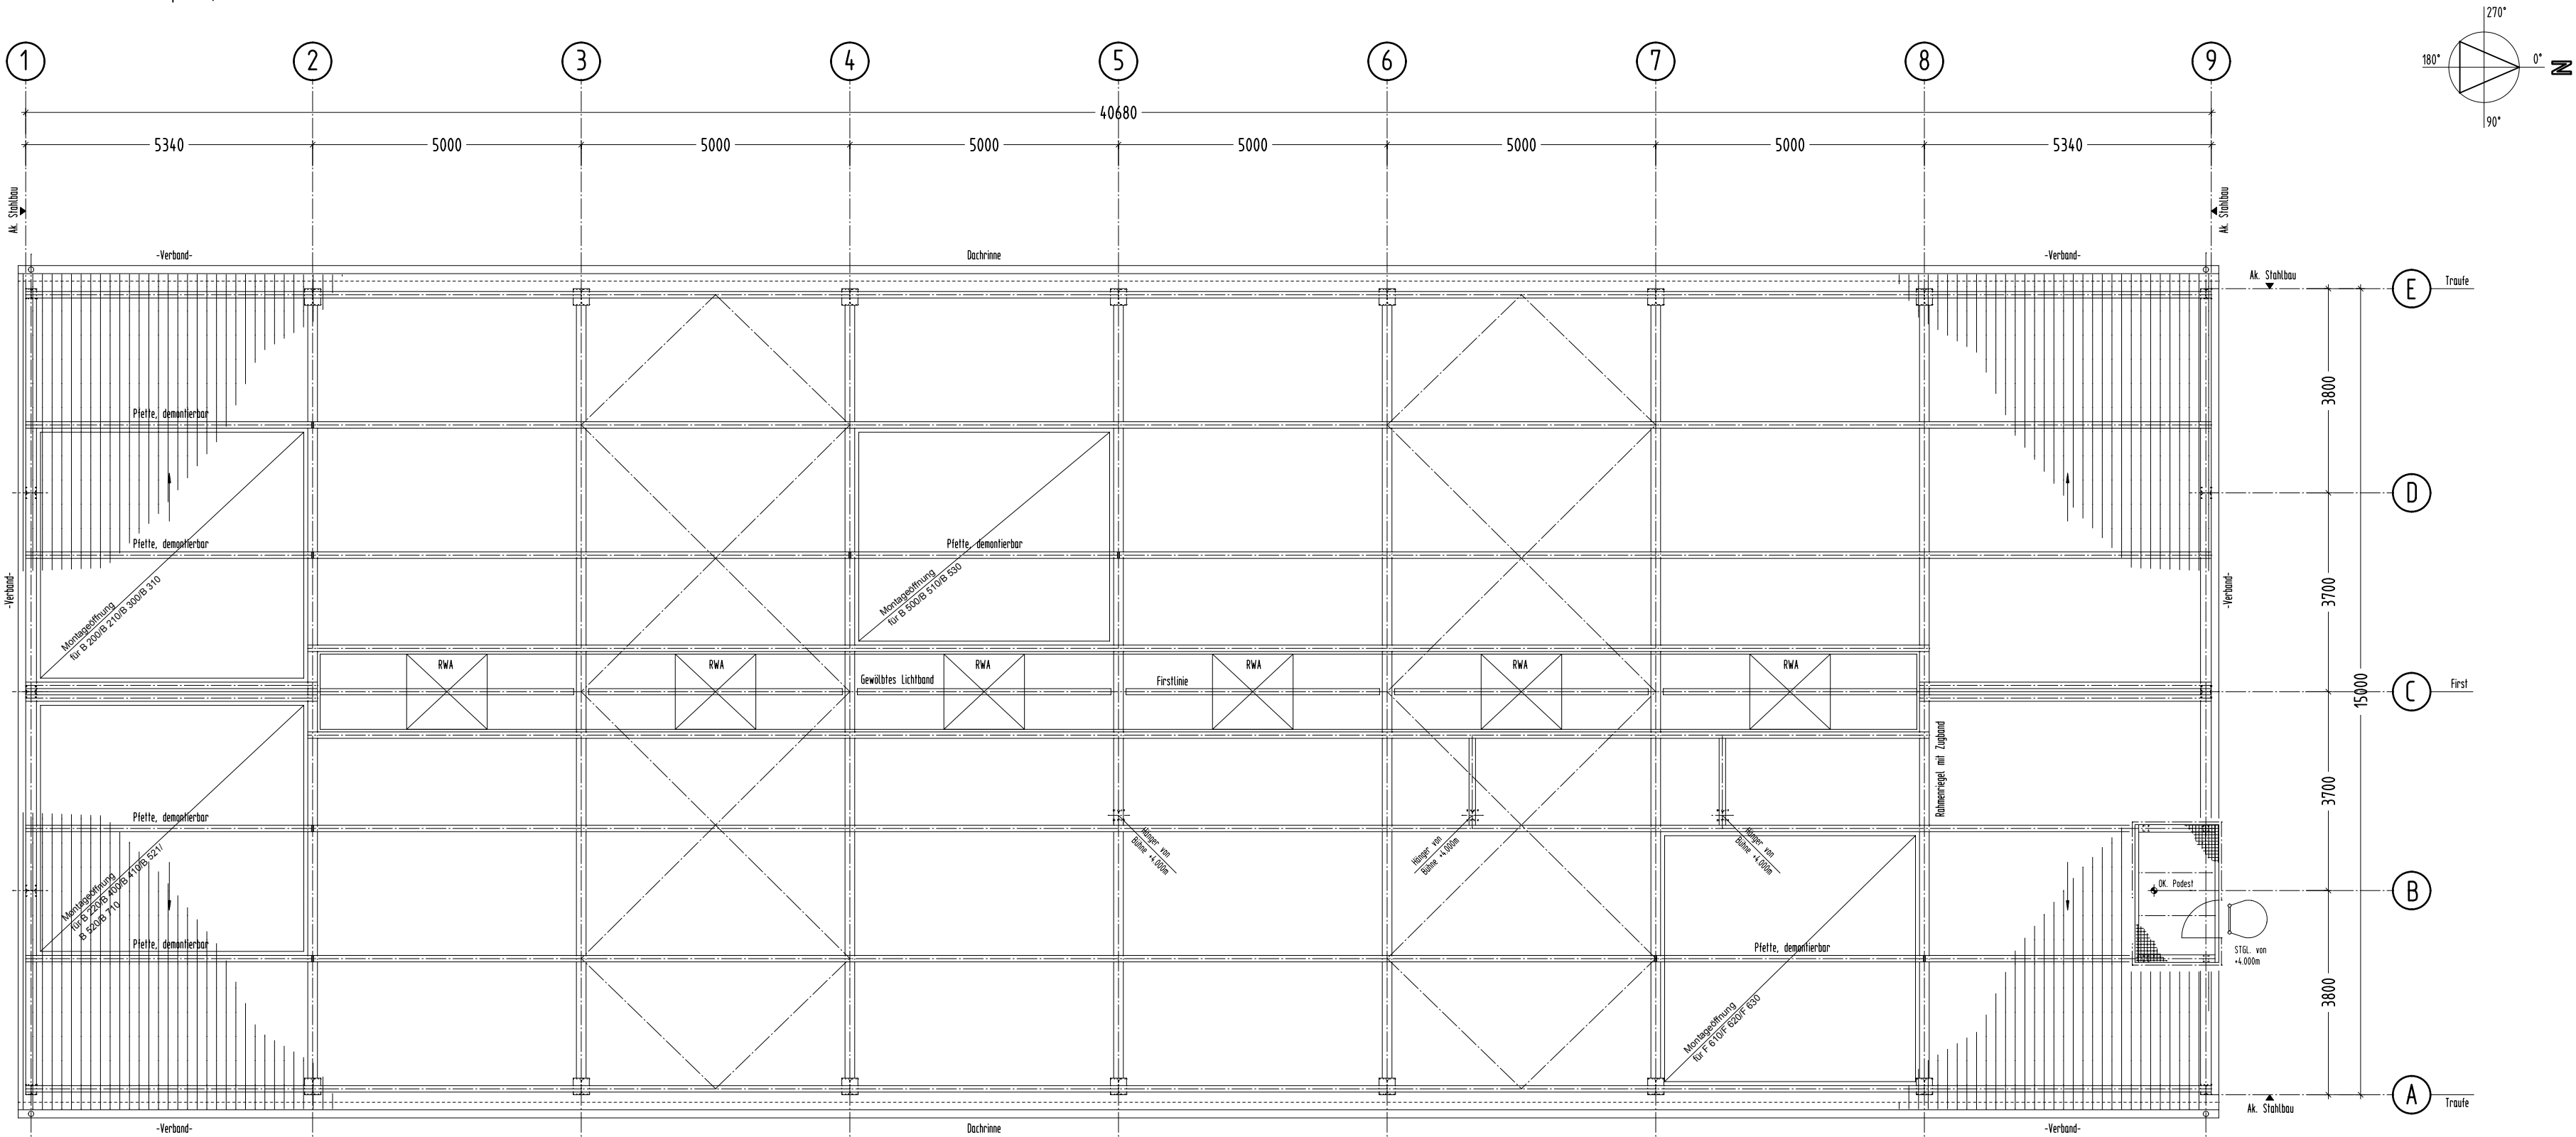

DER BAUHERR:

±0,00 = 104,00 m.ü.NN

Planfertiger					
BAUVORHABEN CP-Anlage Abfall- und Abwasserbehandlungsanlage Chemisch-Physikalisch-Biologisch		DATUM	NAME	ABTEILUNG/ ING.-BÜRO	
		GEZEICHNET	04.08.2015	Faul	ING.B.A.M
		GEPRÜFT	04.08.2015	Hiegler	ING.B.A.M
		BEARBEITET	04.08.2015	Dr. Wegner	SÜD-MÜLL
	Schutzvermerk nach DIN ISO 16016 beachten				
BAUHERR SÜD-MÜLL GmbH & CO. KG für Abfalltransporte und Sonderabfallbeseitigung Gerolzheimer Straße 67258 Helheim	MASSSTAB				
	1:100				
PLANNHALT Dachdraufsicht	PLANNUMMER BK 04			INDEX	