




**Westansicht**  
Wandverkleidung: Sandwich-Element

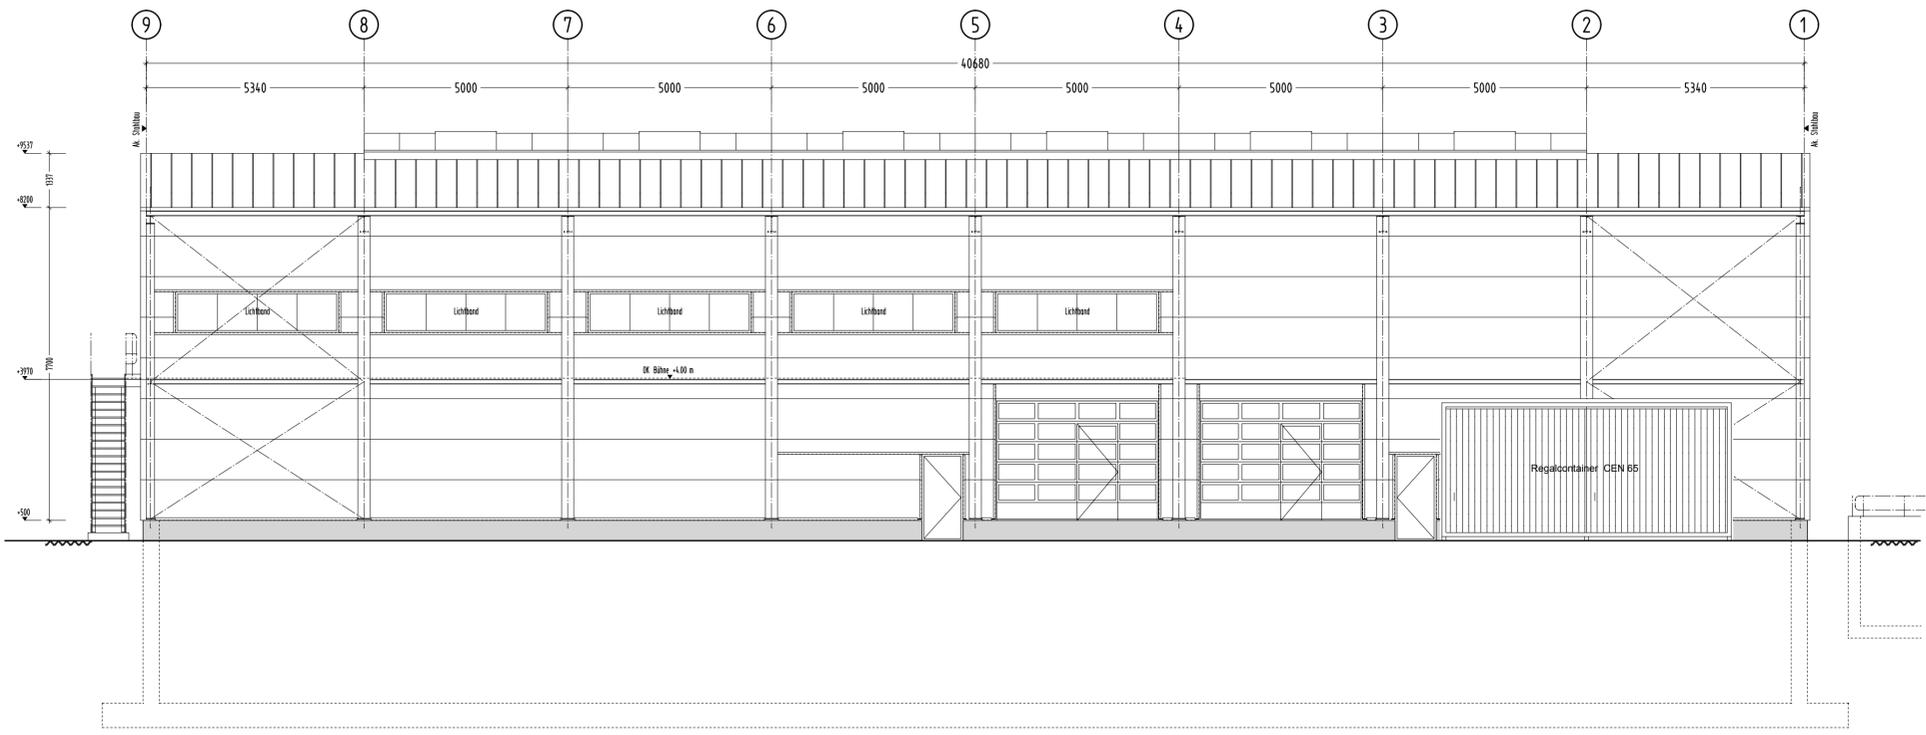


**Südansicht**  
Dachneigung: 12°  
Wandverkleidung: Sandwich-Element

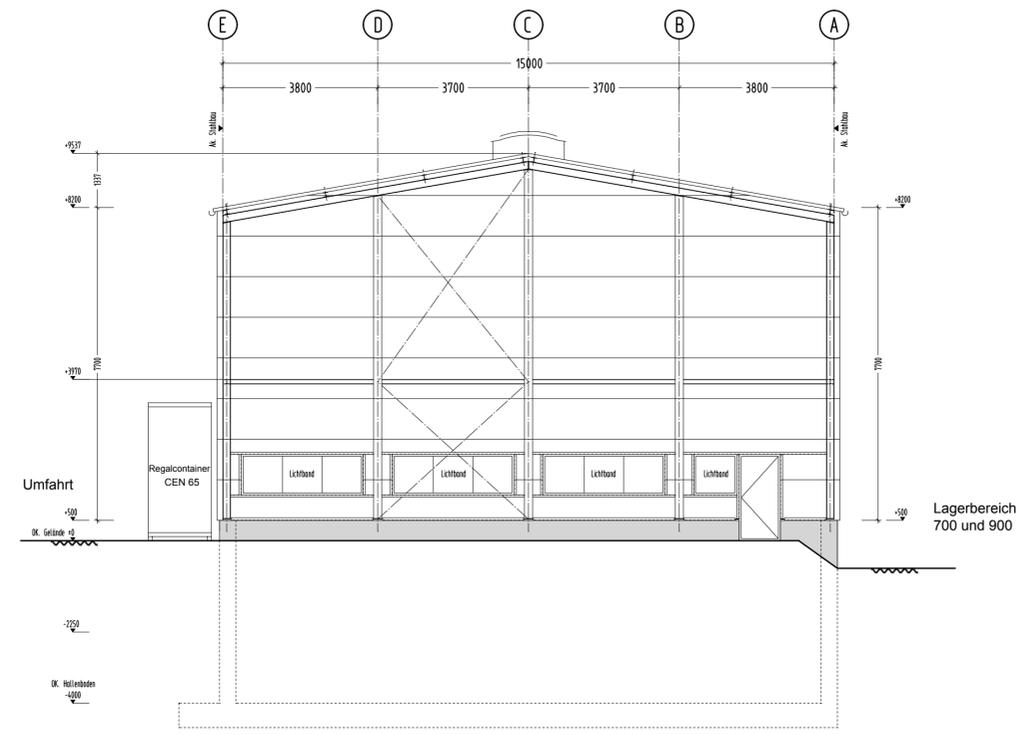

**Ostansicht**  
Wandverkleidung: Sandwich-Element

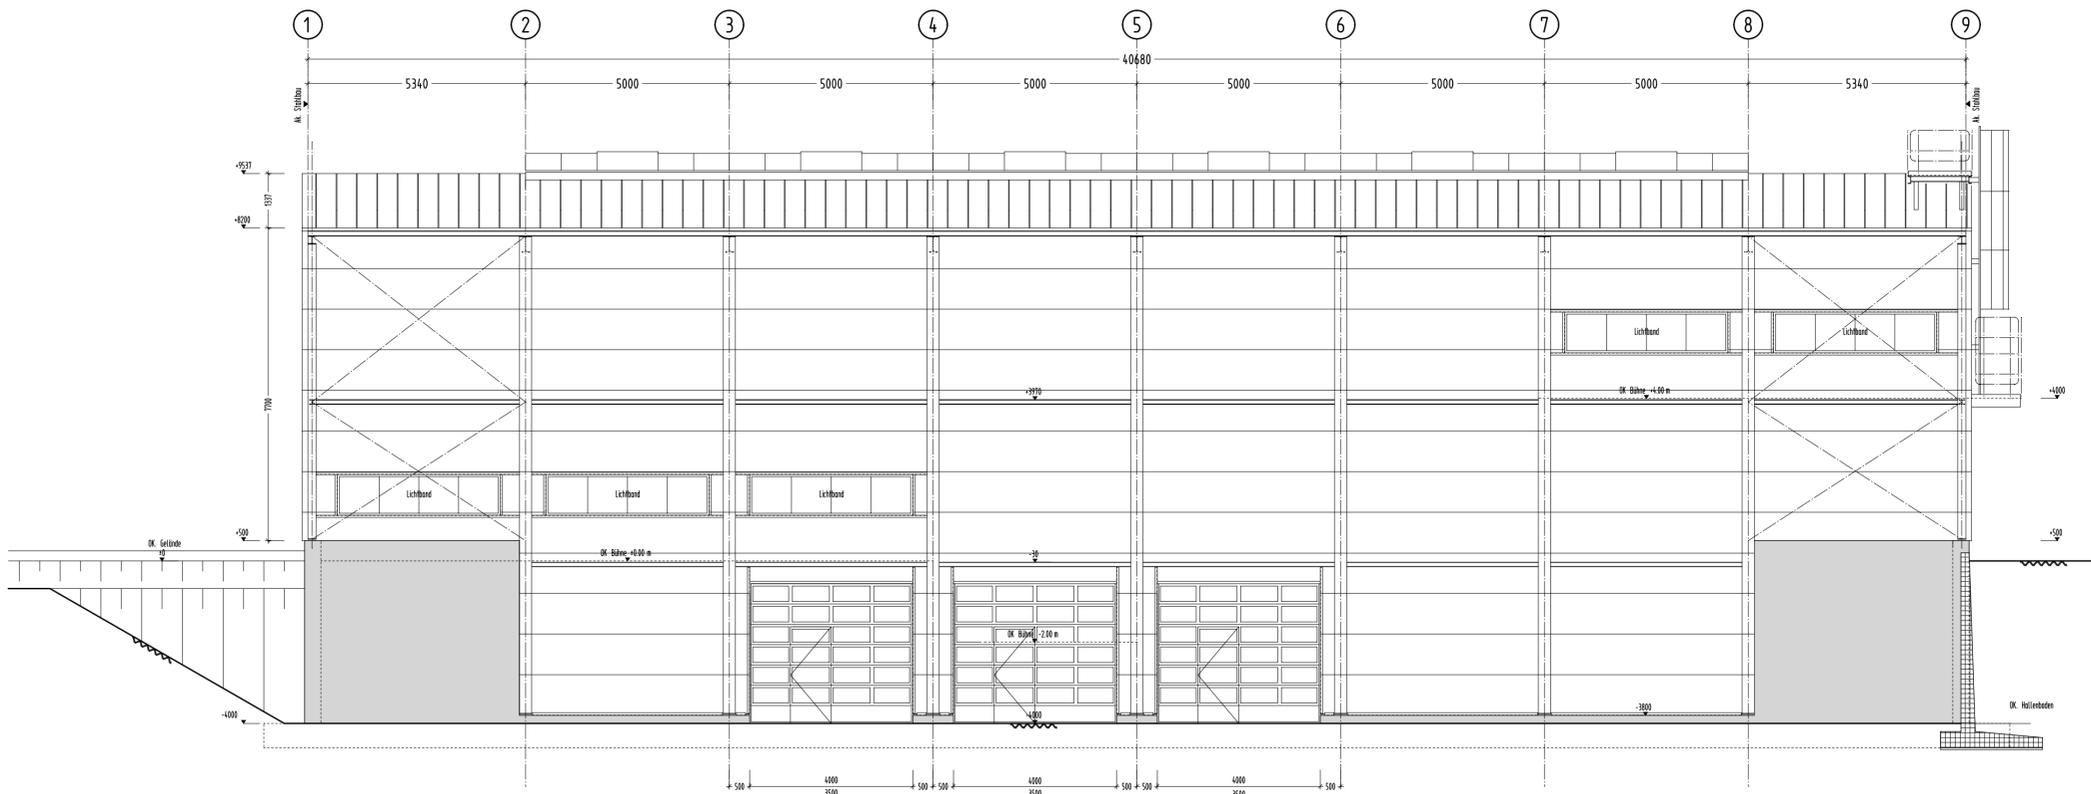

**Nordansicht**  
Dachneigung: 12°  
Wandverkleidung: Sandwich-Element

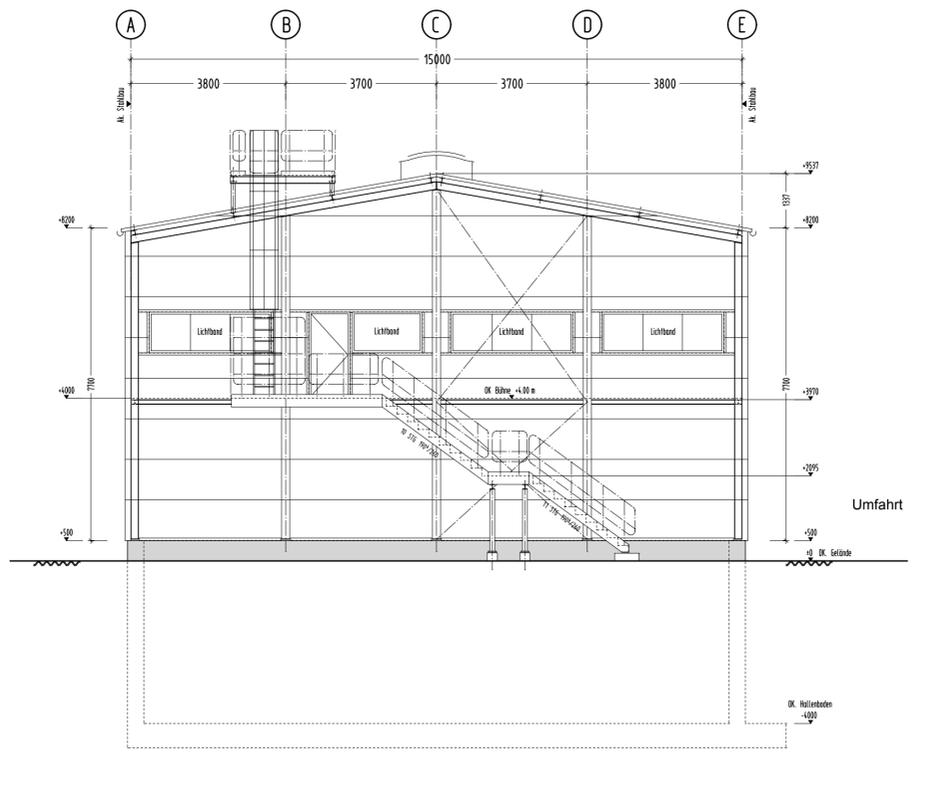

DER BAUHERR:



±0,00 = 104,00 m.ü.NN

Planfertiger			
BAUVERFAHREN	CP-Anlage Abfall- und Abwasserbehandlungsanlage Chemisch-Physikalisch-Biologisch	GEZEIGNET GEPRÜFT BEARBEITET	04.08.2015 04.08.2015 04.08.2015
BAUHERR	SID-Müll GmbH & Co. KG für Abfalltransporte und Sonderabfallbeseitigung Geroldshamer Straße 67258 Helheim	MASSTAB	1:100
PLANNUMMER	Ansichten	PLANNUMMER	BK 05
			INDEX