




Ostansicht

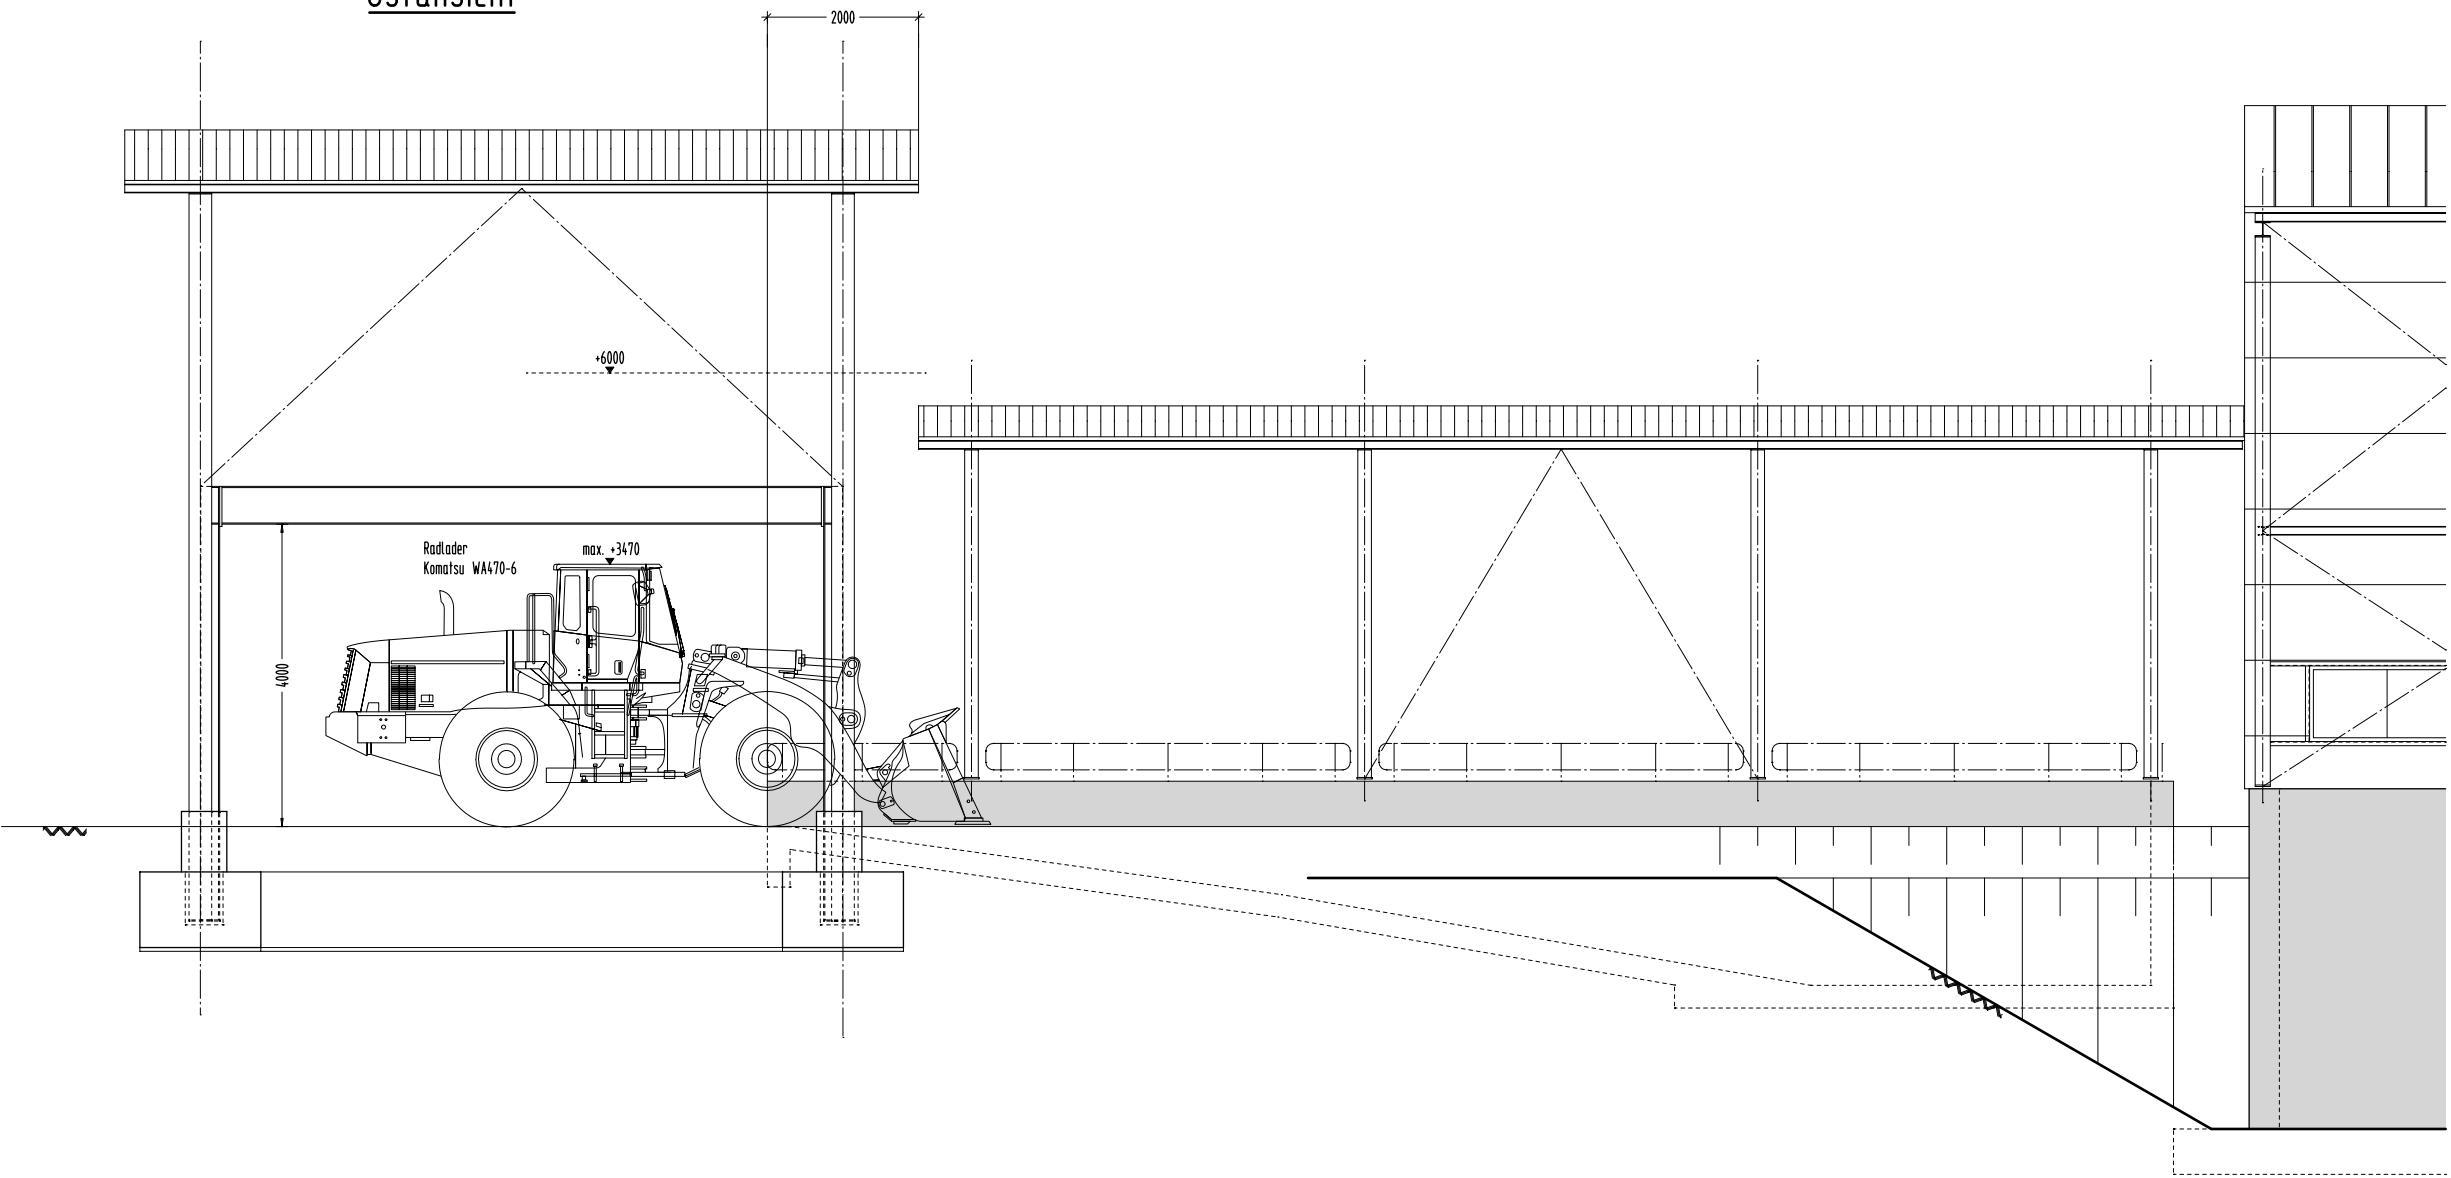


Schnitt A - A

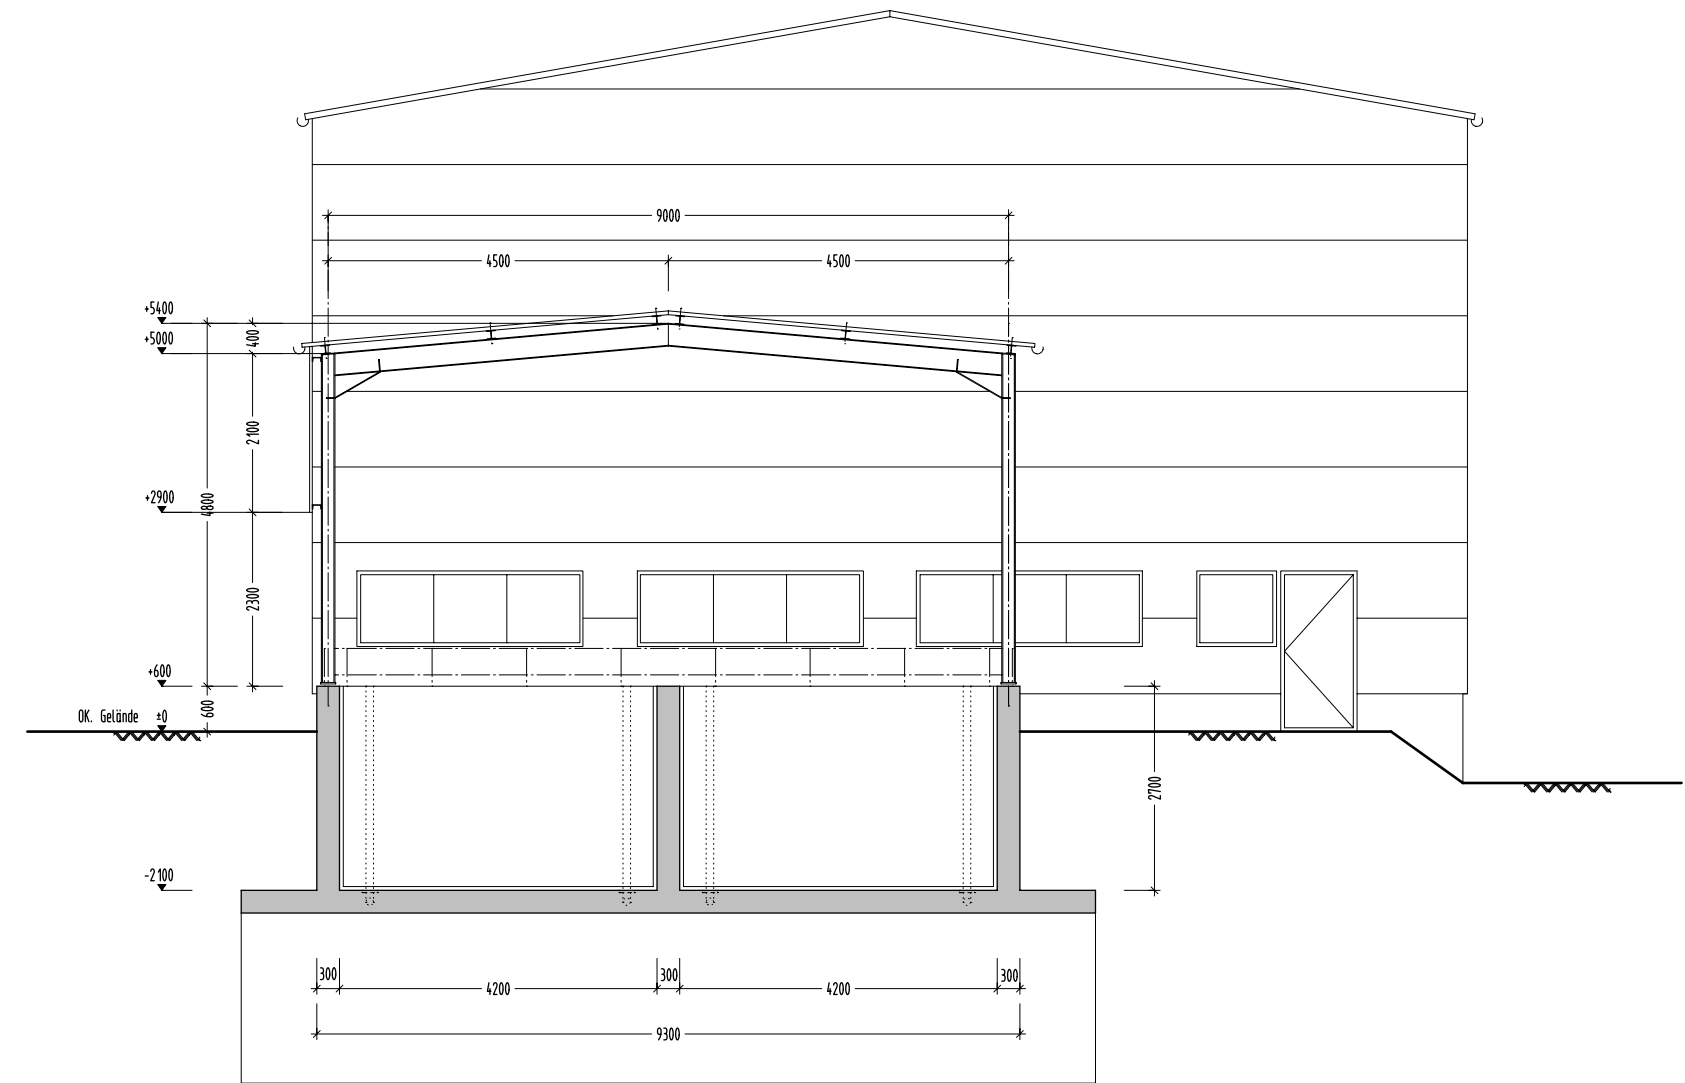


Westansicht

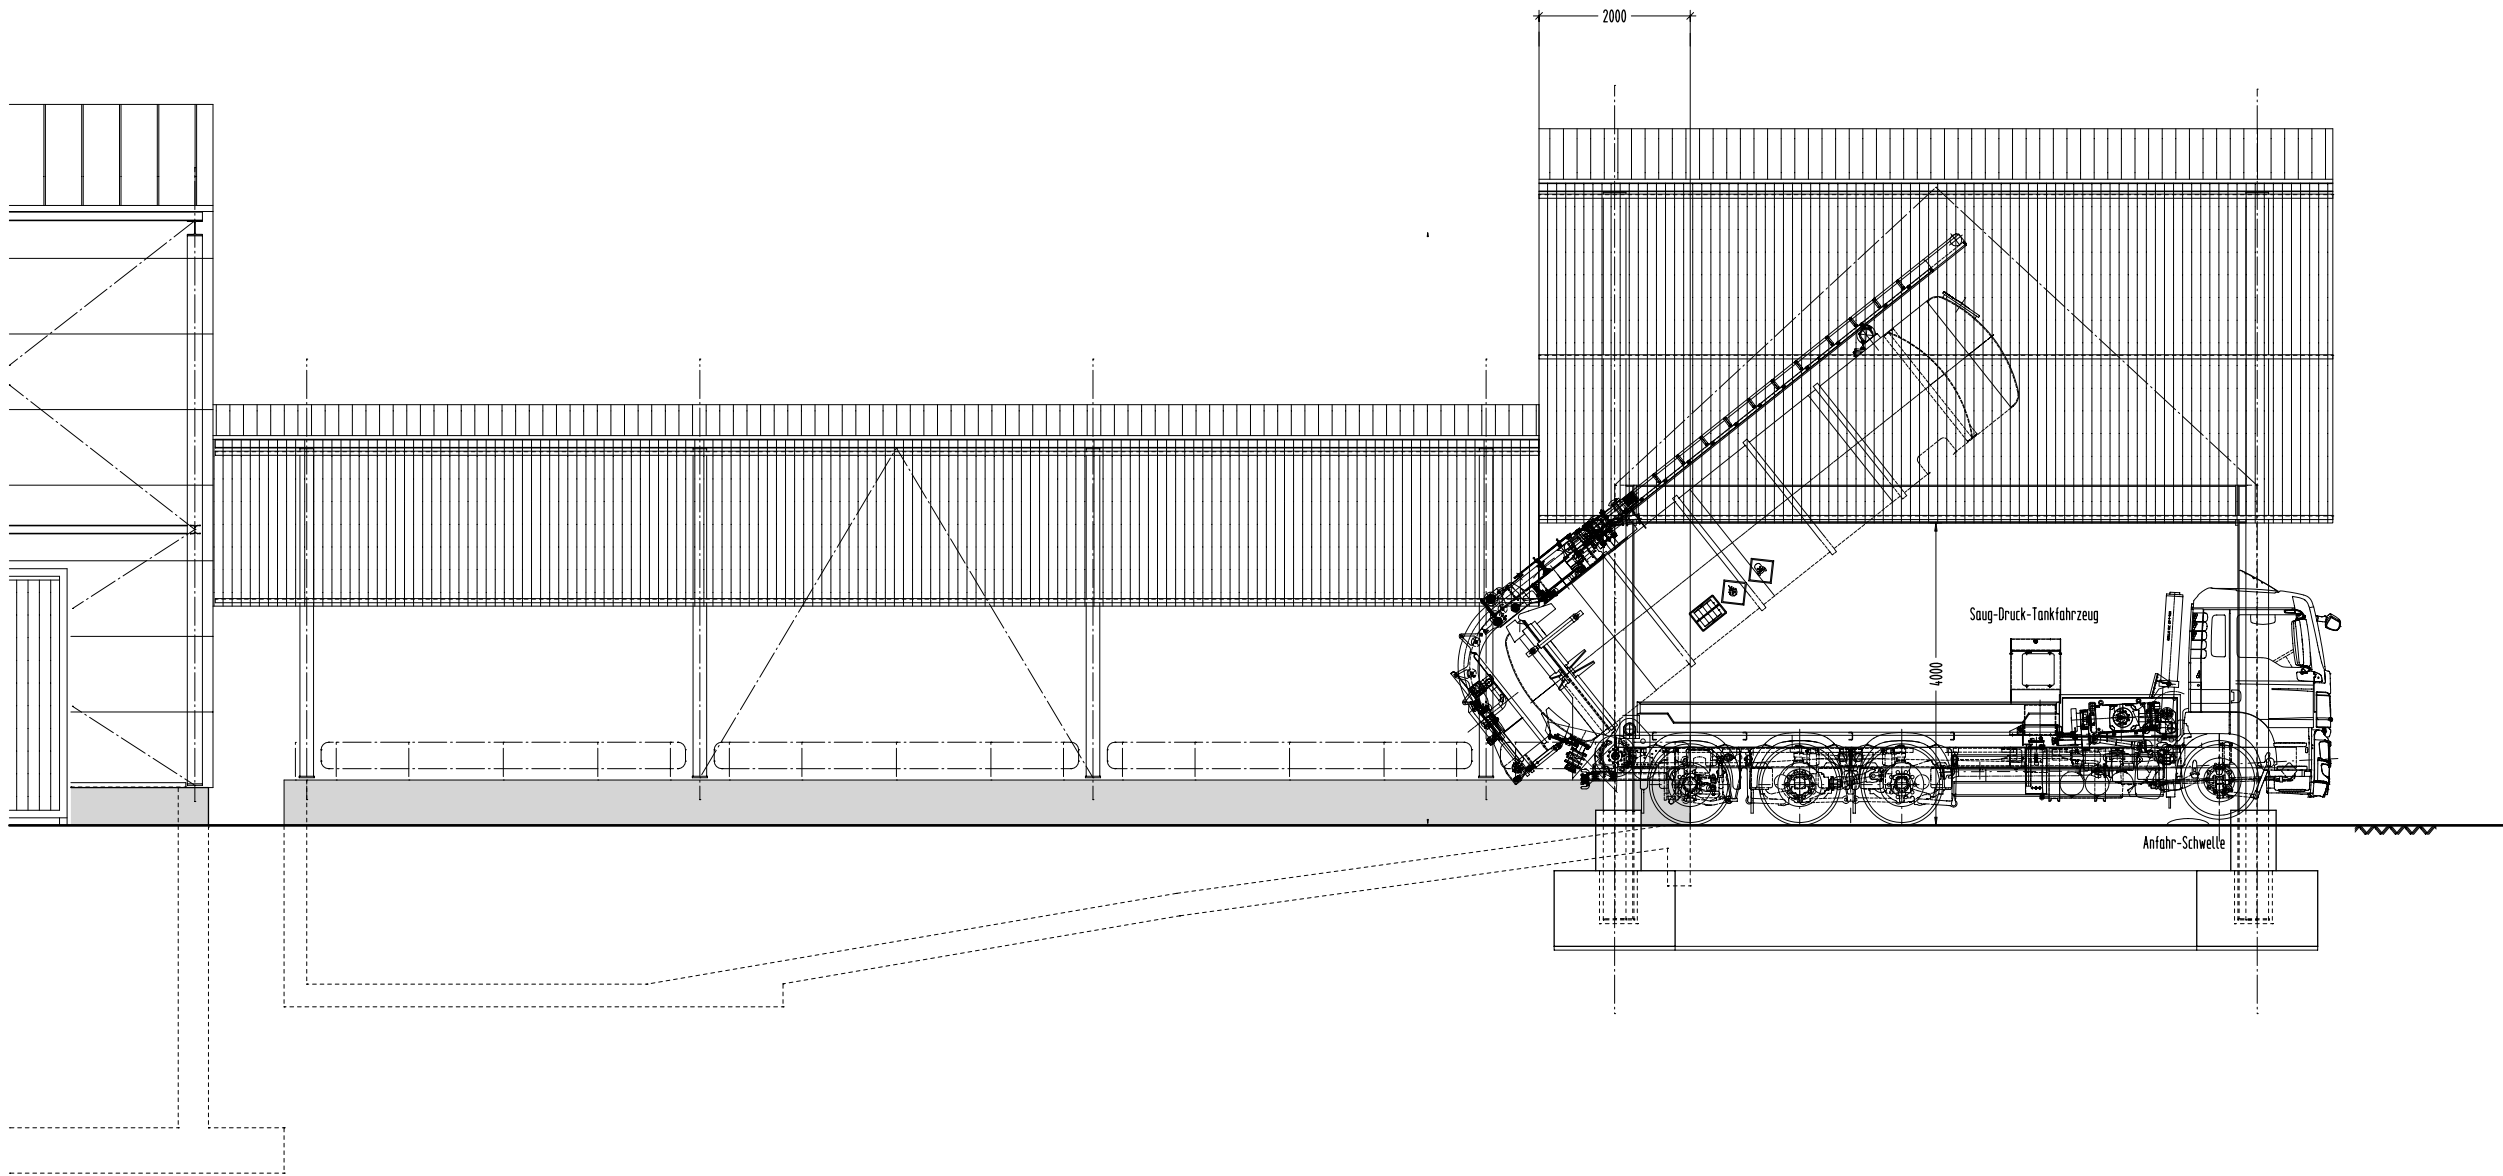

Schnitt B - B

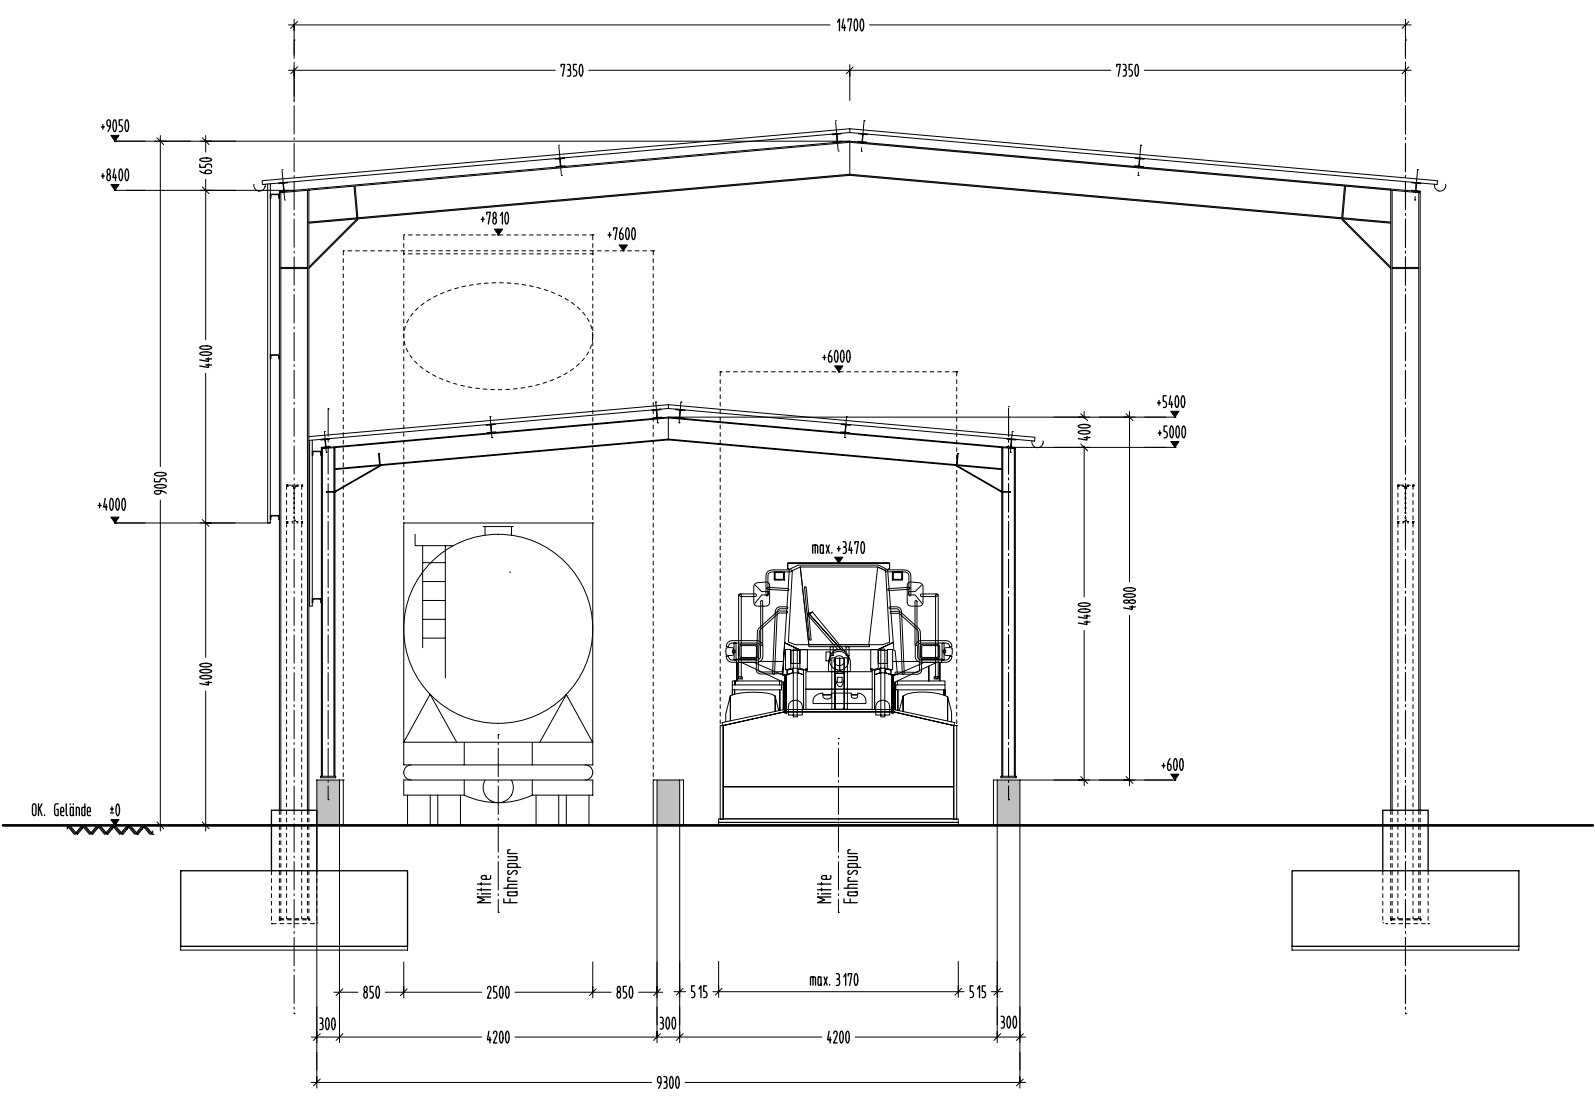

DER BAUHERR:

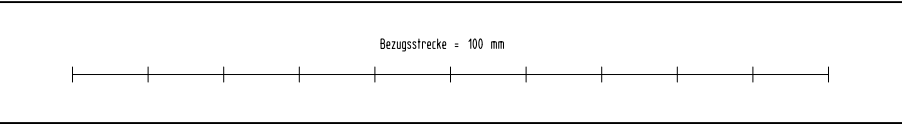

±0,00 = 104,00 m.ü.NN

Planfertiger				
BAUVORHABEN CP-Anlage Abfall- und Abwasserbehandlungsanlage Chemisch-Physikalisch-Biologisch	GEZEICHNET	03.08.2016	Faul	ING.B.A+M
	GEPRÜFT	03.08.2016	Hiegler	ING.B.A+M
	BEARBEITET	03.08.2016	Dr. Wegner	SÜD-MÜLL
	Schutzvermerk nach DIN ISO 16016 beachten			
BAUHERR SÜD-MÜLL GmbH & Co. KG für Abfalltransporte und Sonderabfallbeseitigung Geroldshamer Straße 67258 Hethelheim	MASSSTAB 1:100			
PLANINHALT Schrägböden - Überdachung Ansichten und Schnitte	PLANNUMMER BK 08		INDEX	