Vereinfachtes Fliessschema

Projekt: CPB-Anlage, Hessheim
Datum: 07.06.2016
Revision: 7

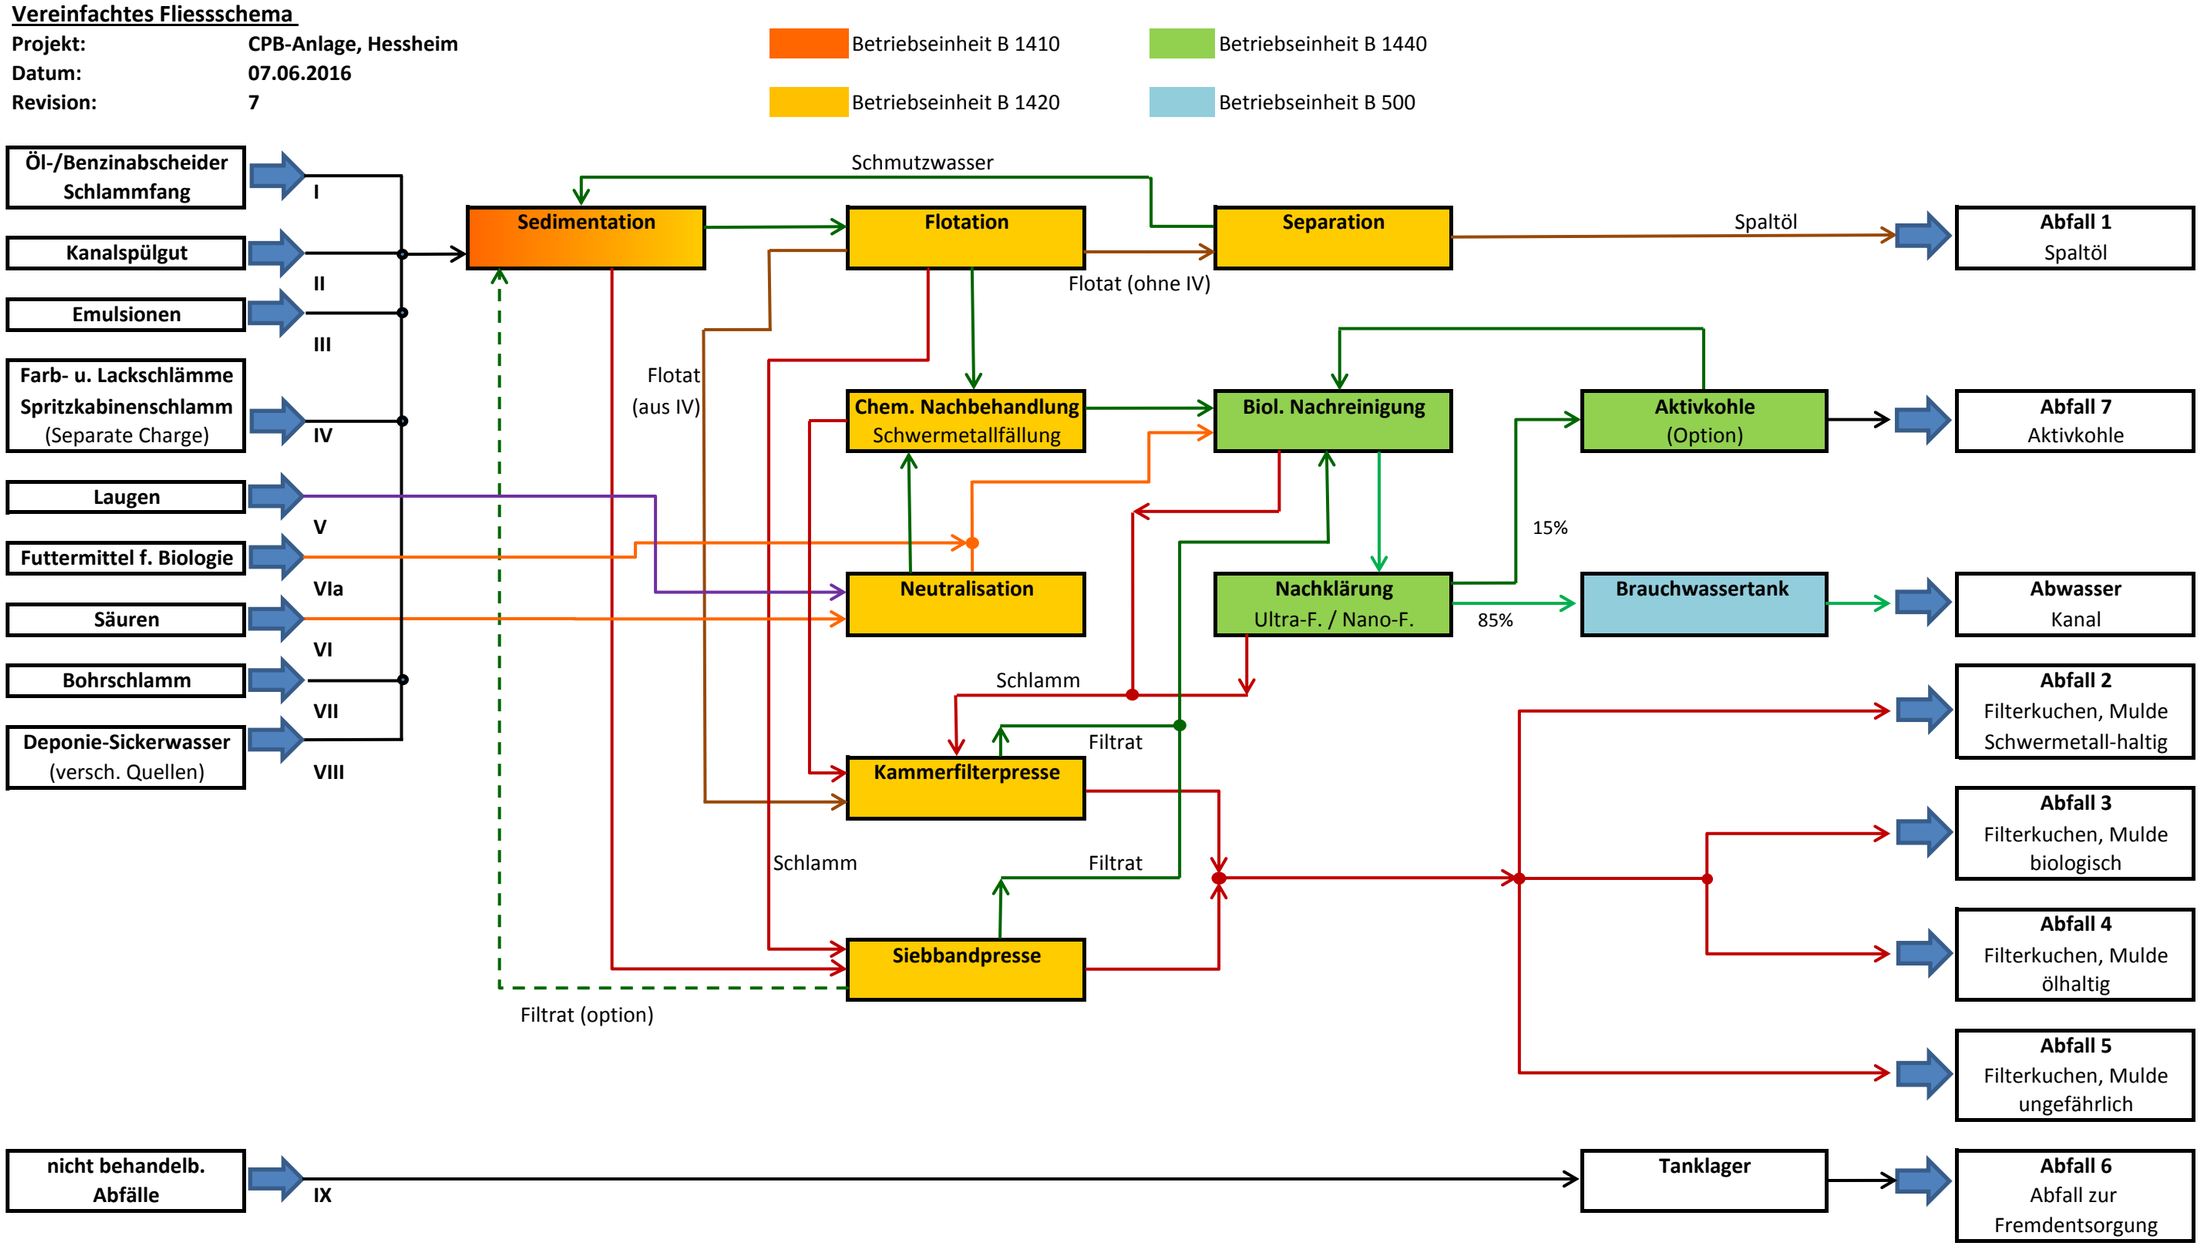

- Brauchwasser
- Schlamm
- Schmutzwasser / Filtrat
- Spaltöl / Flotat
- Säure
- Lauge

IGATEC GmbH; Siemensstraße 18; 67346 Speyer

Rev.	Änderung	Datum	Name
7	Chem. Nachbehandlung eingefügt	07.06.16	CSS
6	Abfall 7 hinzugefügt	10.11.15	CSS
5	Abfall IX hinzugefügt	07.08.15	CSS
4	Abfallarten aufgeschlüsselt	07.01.15	CSS
3	Betriebseinheiten ergänzt	04.12.14	CSS
2	Filtrate aus Pressen in Biologische Stufe	13.11.14	CSS
1	Biol. Reinigung eingefügt	08.04.14	CSS

Datum	Name
23.07.2012	Scholz

Zeichnungsnummer: 1210-093-3001-004-F

Fließschema Allgemein (1210-093_FLS_04)

CPB-Anlage, Hessheim

SÜD-MÜLL