


50m

50m

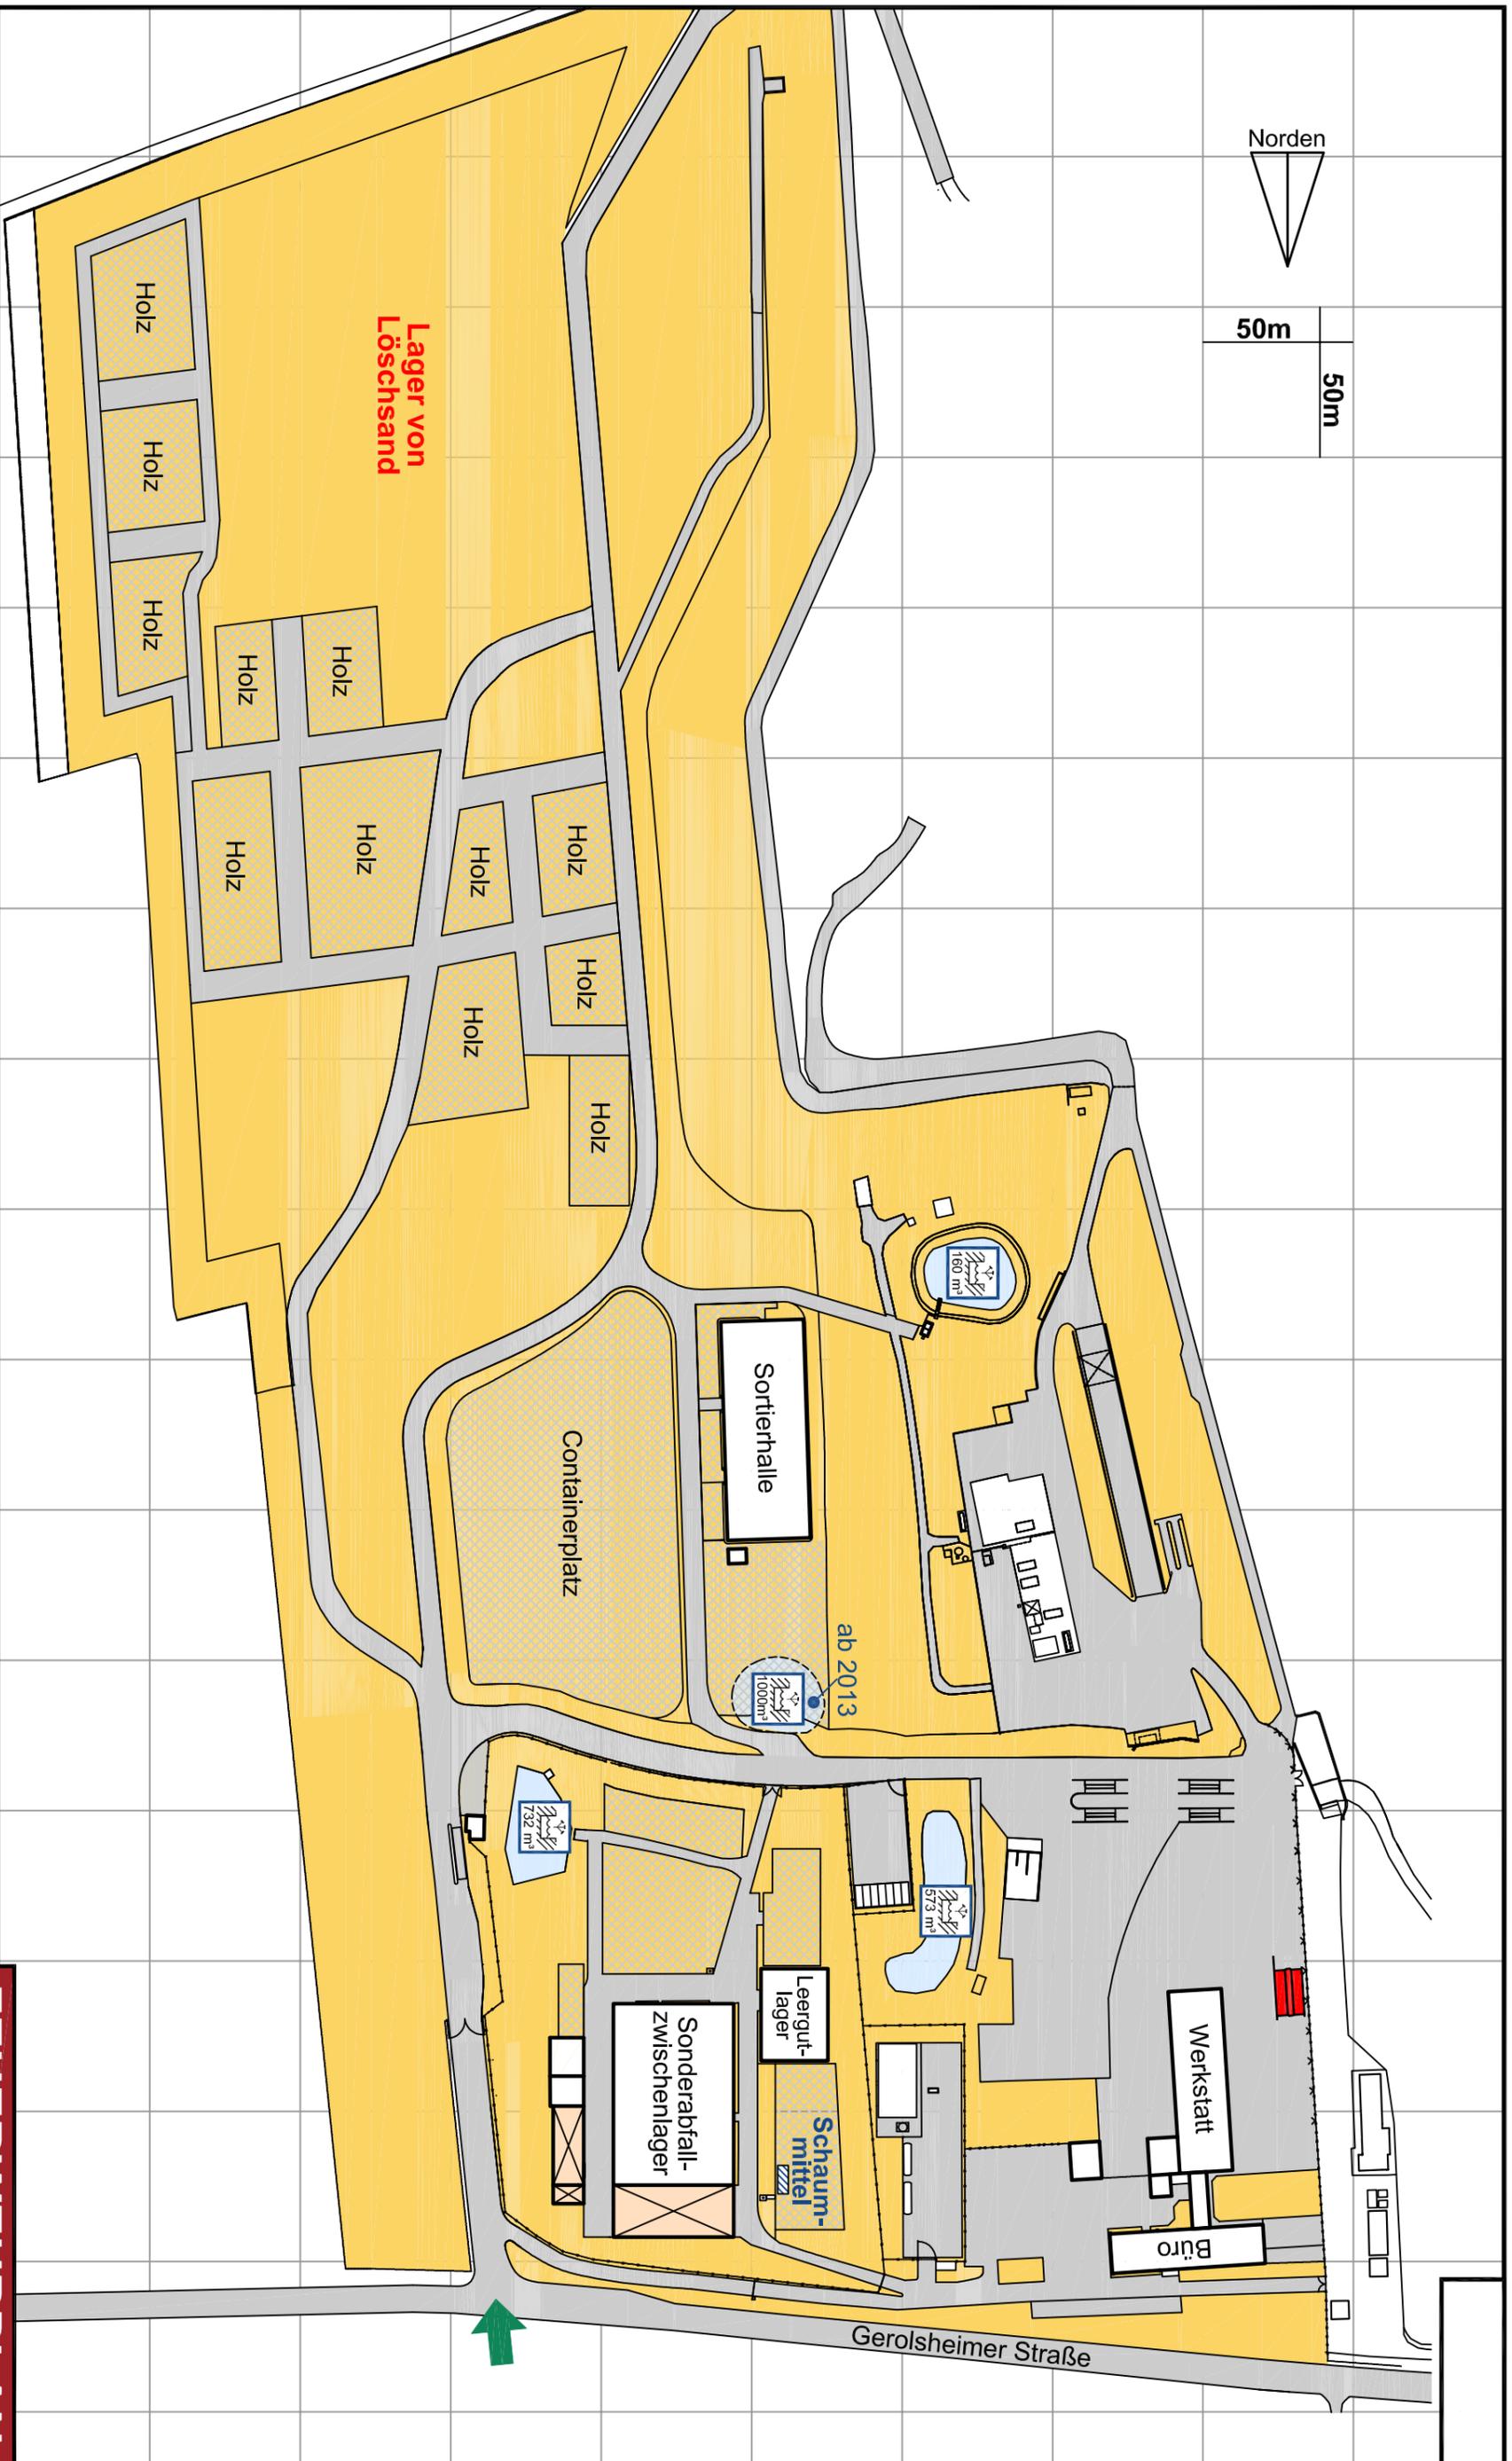

# Legende

-  Hauptzufahrt
-  Löschwasserteich
-  Lagerfläche
-  besondere Gefahren
-  befahrbare Fläche
-  nicht befahrbare Fläche
-  Zaunanlage


# FEUERWEHRPLAN

Bezeichnung des Objekts: **SÜD-MÜLL GmbH & CO. KG**  
Gerolzheimer Straße, Heiðheim

Datum: 13.07.2012  
Proj.-Nr./Bearbeiter: 3076 / LE


Plansteller: **WALTER TREMMEL GmbH**  
Int. Spezialist in Brandschutz  
76547 Sinzheim Tel. 07221/39828-0



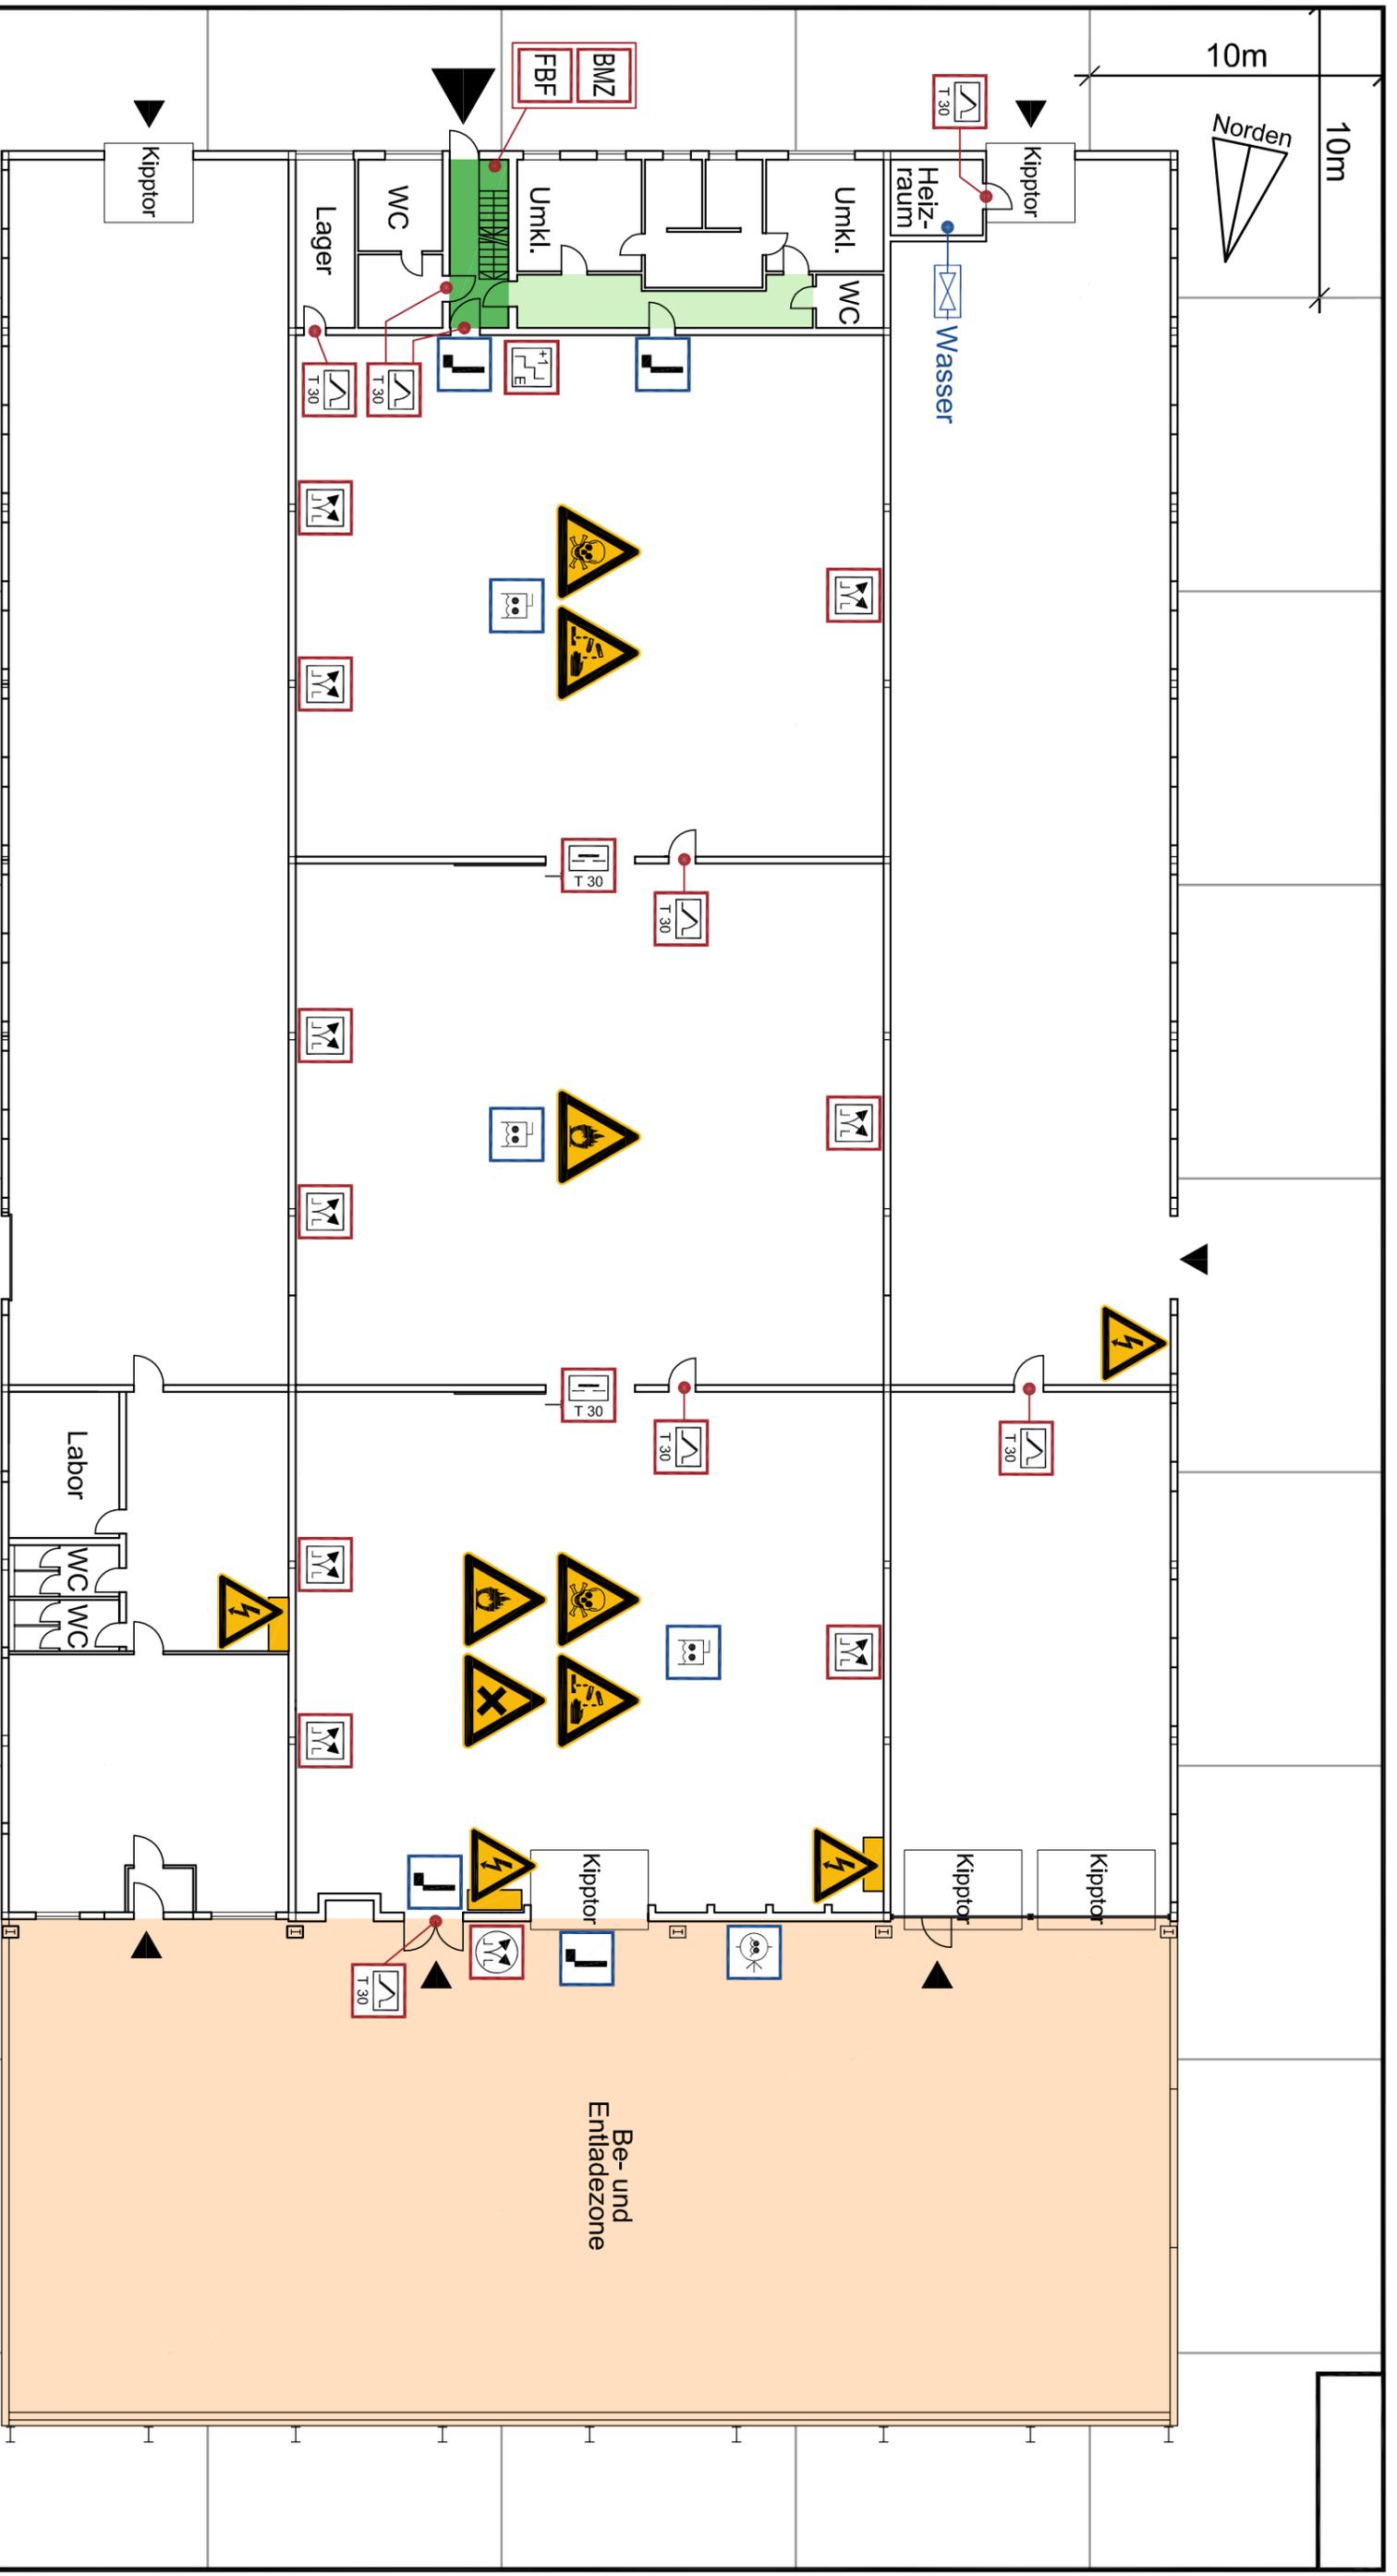

### Legende

	Hauptzugang Feuerwehr		Schaum-Löschanlage, Einspeisung		Schaum-Löschanlage
	Gebäudeeingang		Brandmelderzentrale		Treppenraum; mit Feuerwiderstand, erreichbare Geschosse
	Absperreinrichtung, Rohrleitung		Feuerwehr-Bedienfeld		Warnung vor gesundheitsschädlichen oder reizenden Stoffen
	Löschwasserbarriere		Rauch- und Wärmeabzugseinrichtung		Warnung vor gefährlicher elektrischer Spannung
	Rauch- und Wärmeabzugseinrichtung		Feuerschutztür		Warnung vor feuergefährlichen Stoffen
					Warnung vor giftigen Stoffen

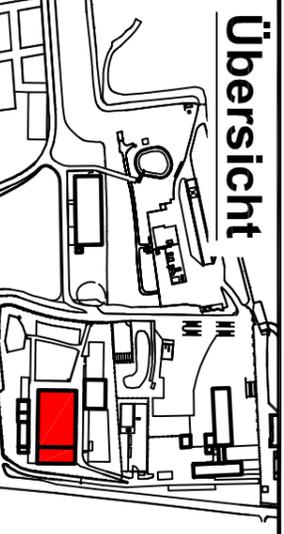


## FEUERWEHRPLAN

Bezeichnung des Objekts:  
**SÜD-MÜLL GmbH & CO. KG**  
 Gerolshelmer Straße, Heiðheim  
 Sonderabfallzwischenlager (SAZ) Erdgeschoss

Datum: 13.07.2012  
 Proj.-Nr./Bearbeiter: 3076 / LE


Planer:  
**WALTER TREMMEL GmbH**  
 Int. Spezialist in Brandschutz  
 76547 Sinzheim, Tel. 0722139829-0

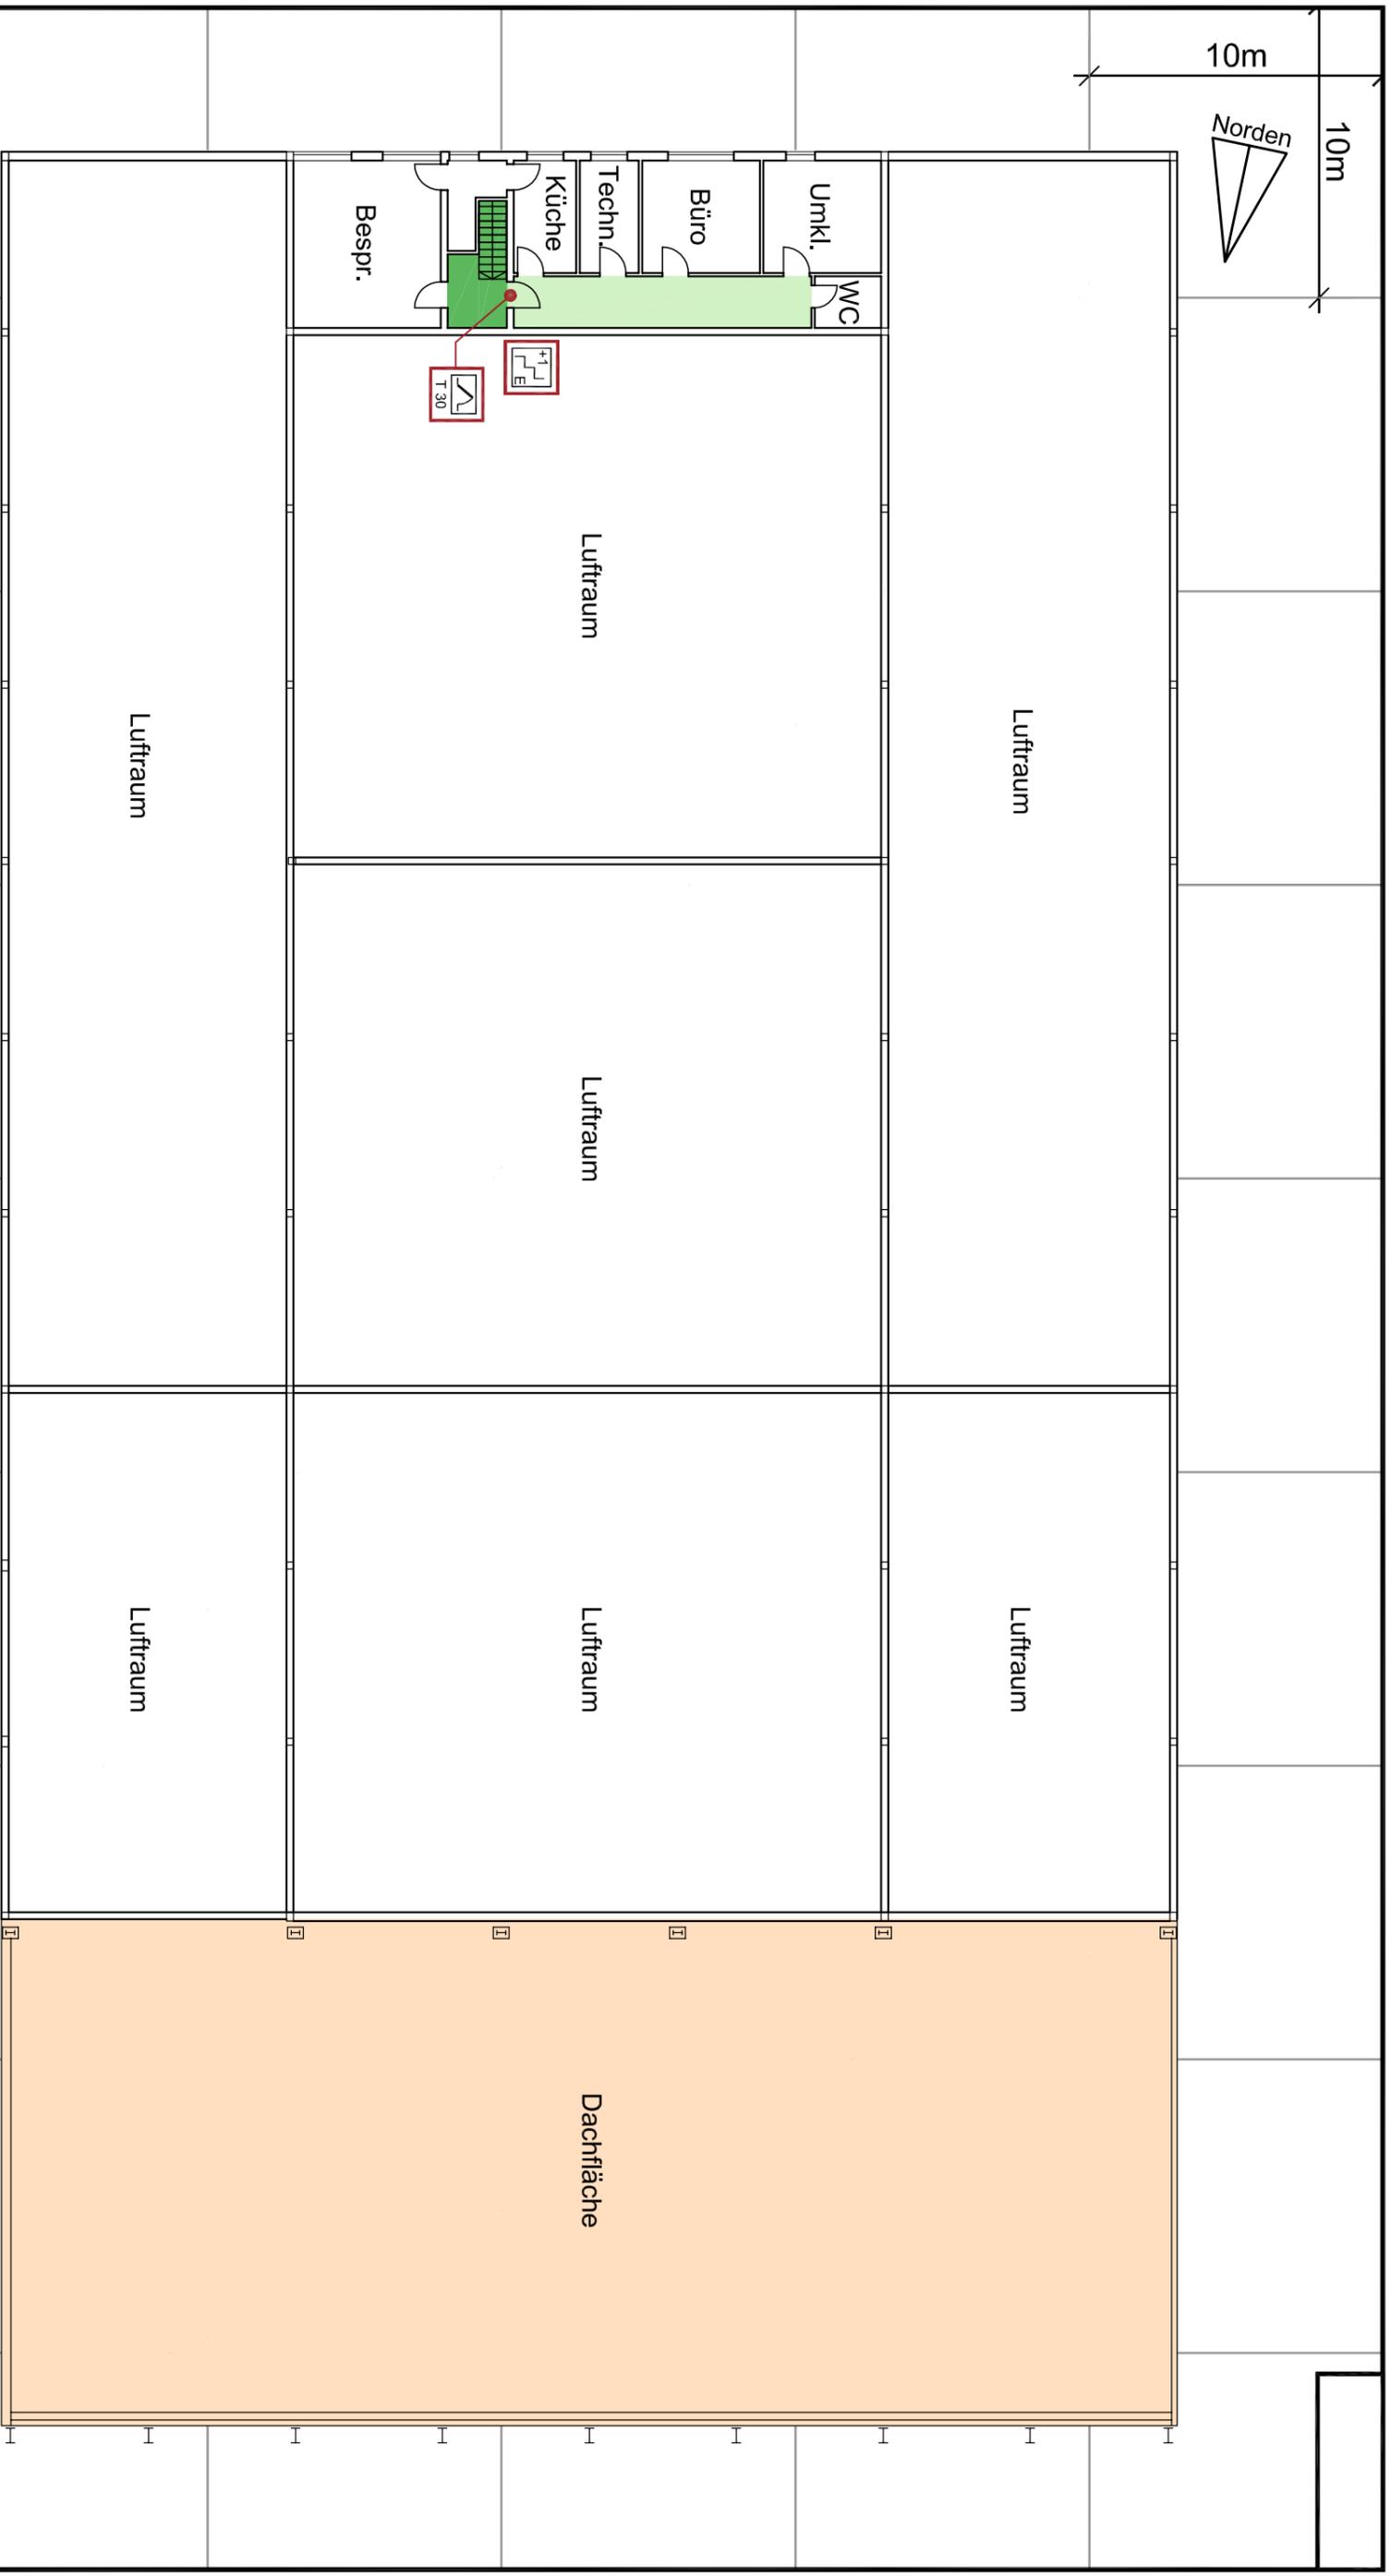

# Legende

-  Feuerschutztür
-  Treppenraum; mit Feuerverstand, erreichbare Geschosse
-  horizontaler Rettungsweg
-  vertikaler Rettungsweg (Treppenraum)

# Übersicht

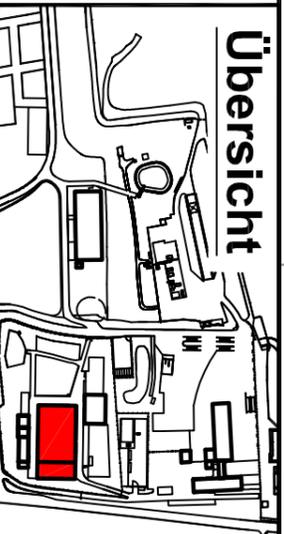

# FEUERWEHRPLAN

Bezeichnung des Objekts:  
**SÜD-MÜLL GmbH & CO. KG**  
 Geroldshelmer Straße, Heiðheim  
 Sonderabfallzwischenlager  
 (SAZ) Obergeschoss

Datum:  
 03.07.2012

Proj.-Nr./Bearbeiter:  
 3076 / LE

Planersteller:  
**WALTER TREMMEL GmbH**  
 Int. Spezialist in Brandschutz  
 76547 Sinzheim Tel. 0722139628-0