
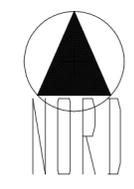


L 520 Gerolsheimer Str.

Gerolsheimer Straße

Einfahrt Deponie

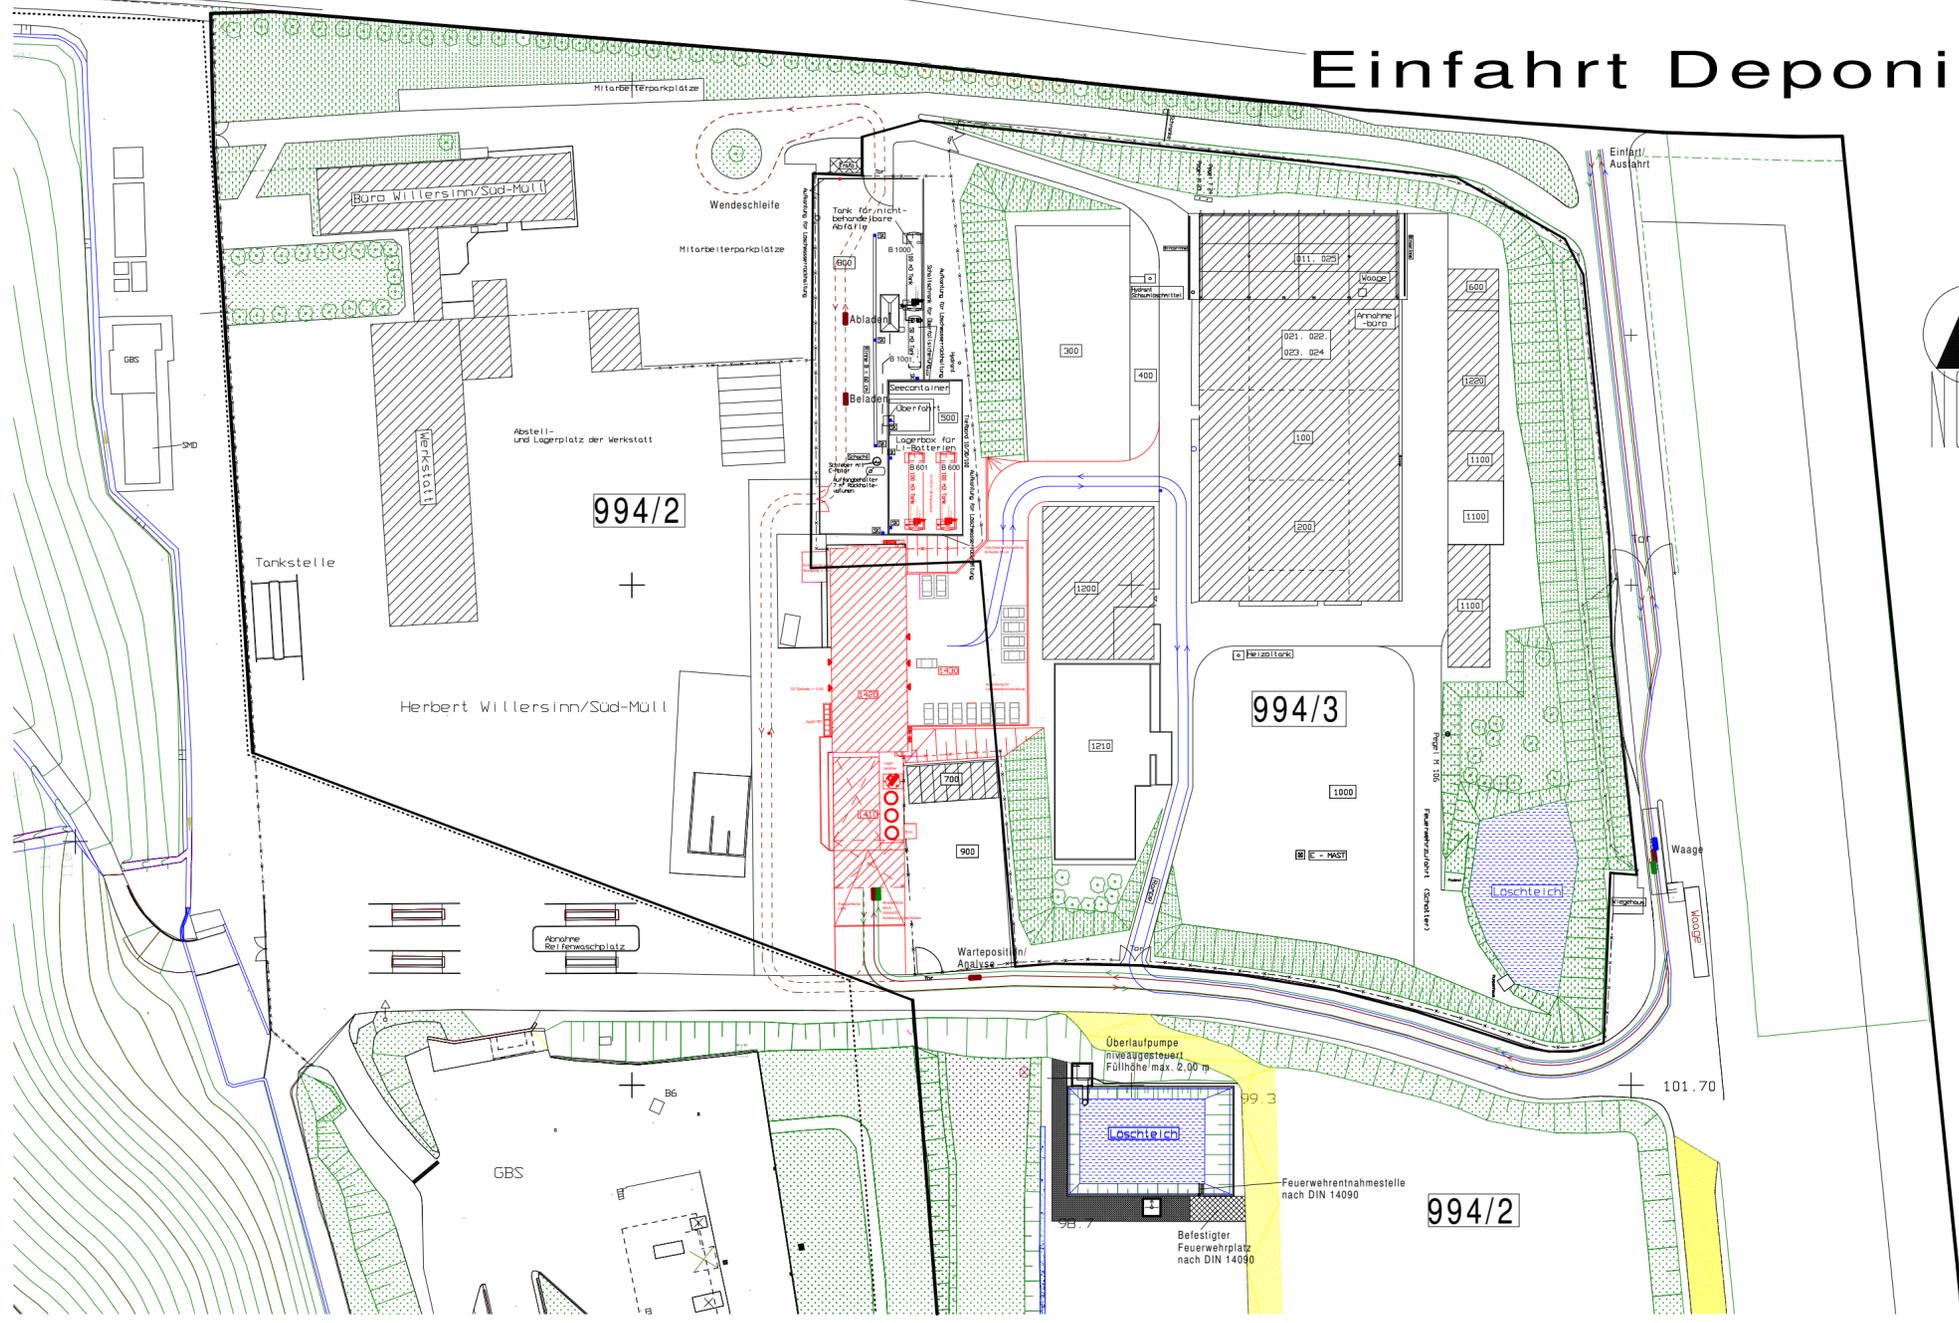

Legende:

- Geplante CP-Anlage
- Anlieferung Saugdruckfahrzeuge
- Anlieferung Saugdruckfahrzeuge optional
- Abfahrt Muldenkipper
- Anlieferung Chemikalien
Tankwagen: Salzsäure, Eisenchlorid
Silofahrzeuge: Kalk
- Grundstücksgrenze
- Dichtwand
- rekultivierte Fläche
- vorh. Gebäude
- geplante Gebäude

Zeichnungsnr.: 1210-093-3005-005-B		M 1:750	
Bauherr: SÜD-MÜLL TRANSPORT GmbH & CO. KG			
Gez.: A. Lehmann 27.08.2016	Projekt: CPB-Anlage Heßheim		
Ausschnitt aus Lageplan mit Fahrwegen			
Planverfasser: SÜD-MÜLL		SÜD-MÜLL GmbH & CO. KG	
Unterschrift Bauherr:	Unterschrift Planverfasser:		
Datum:	Datum:		