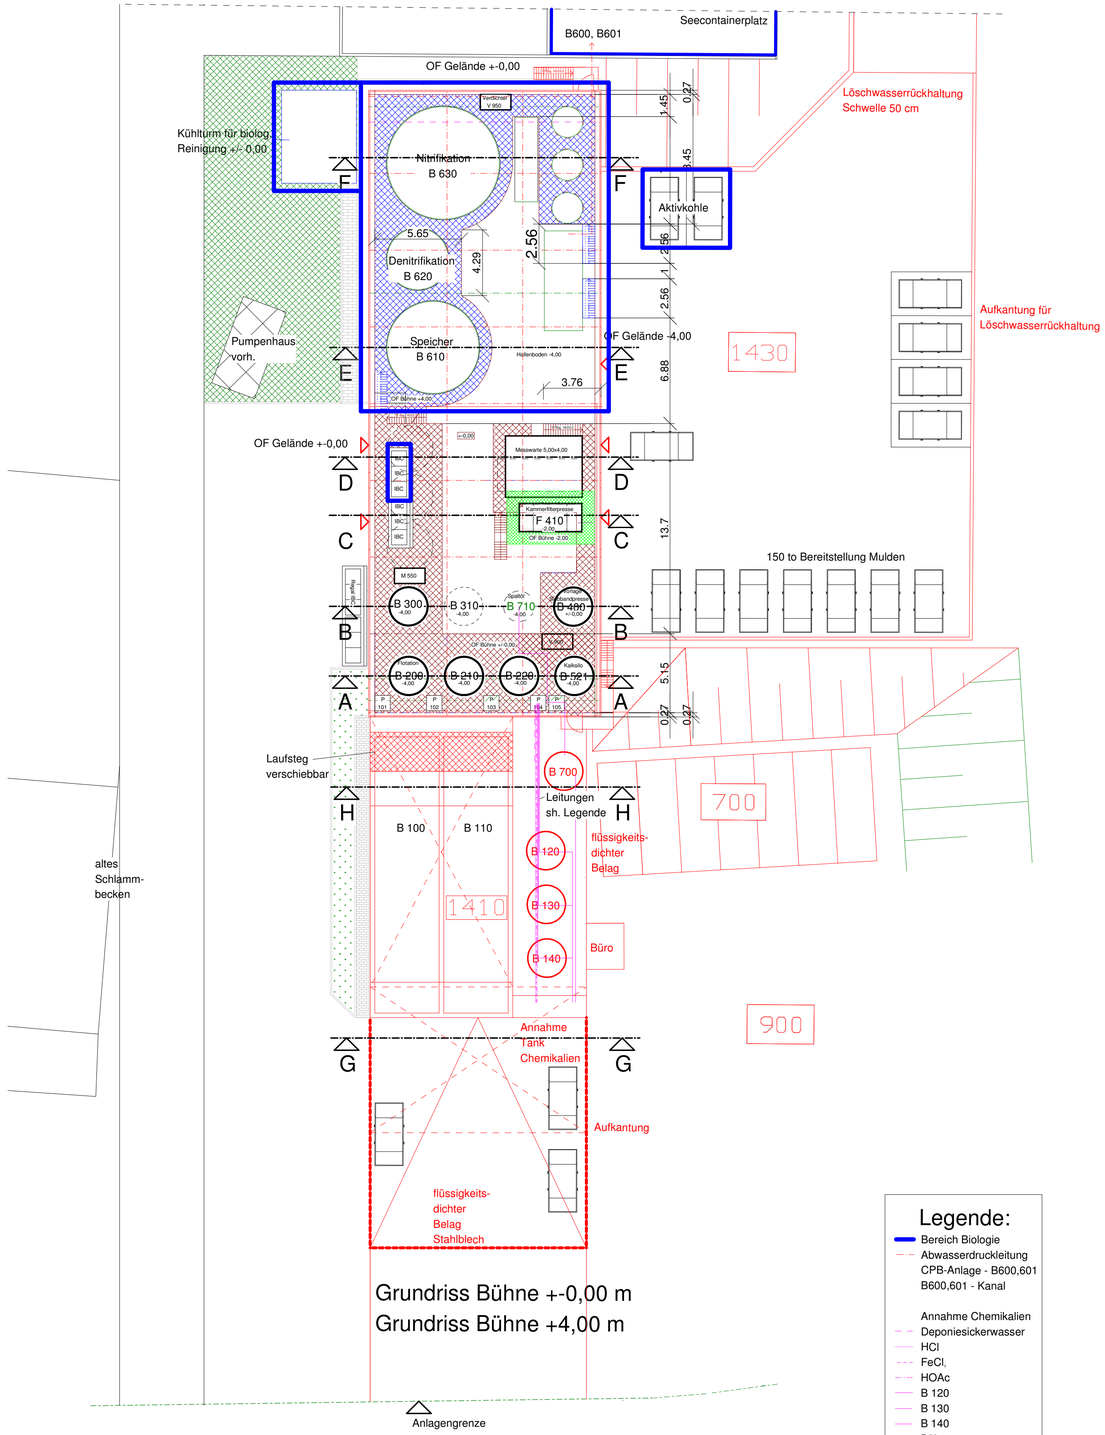

Legende:

- Bereich Biologie
- Abwasserdruckleitung CPB-Anlage - B600,601
- B600,601 - Kanal
- Annahme Chemikalien
- Deponiesickerwasser
- HCl
- FeCl,
- HOAc
- B 120
- B 130
- B 140
- Bühne +- 0,00
- Bühne + 4,00

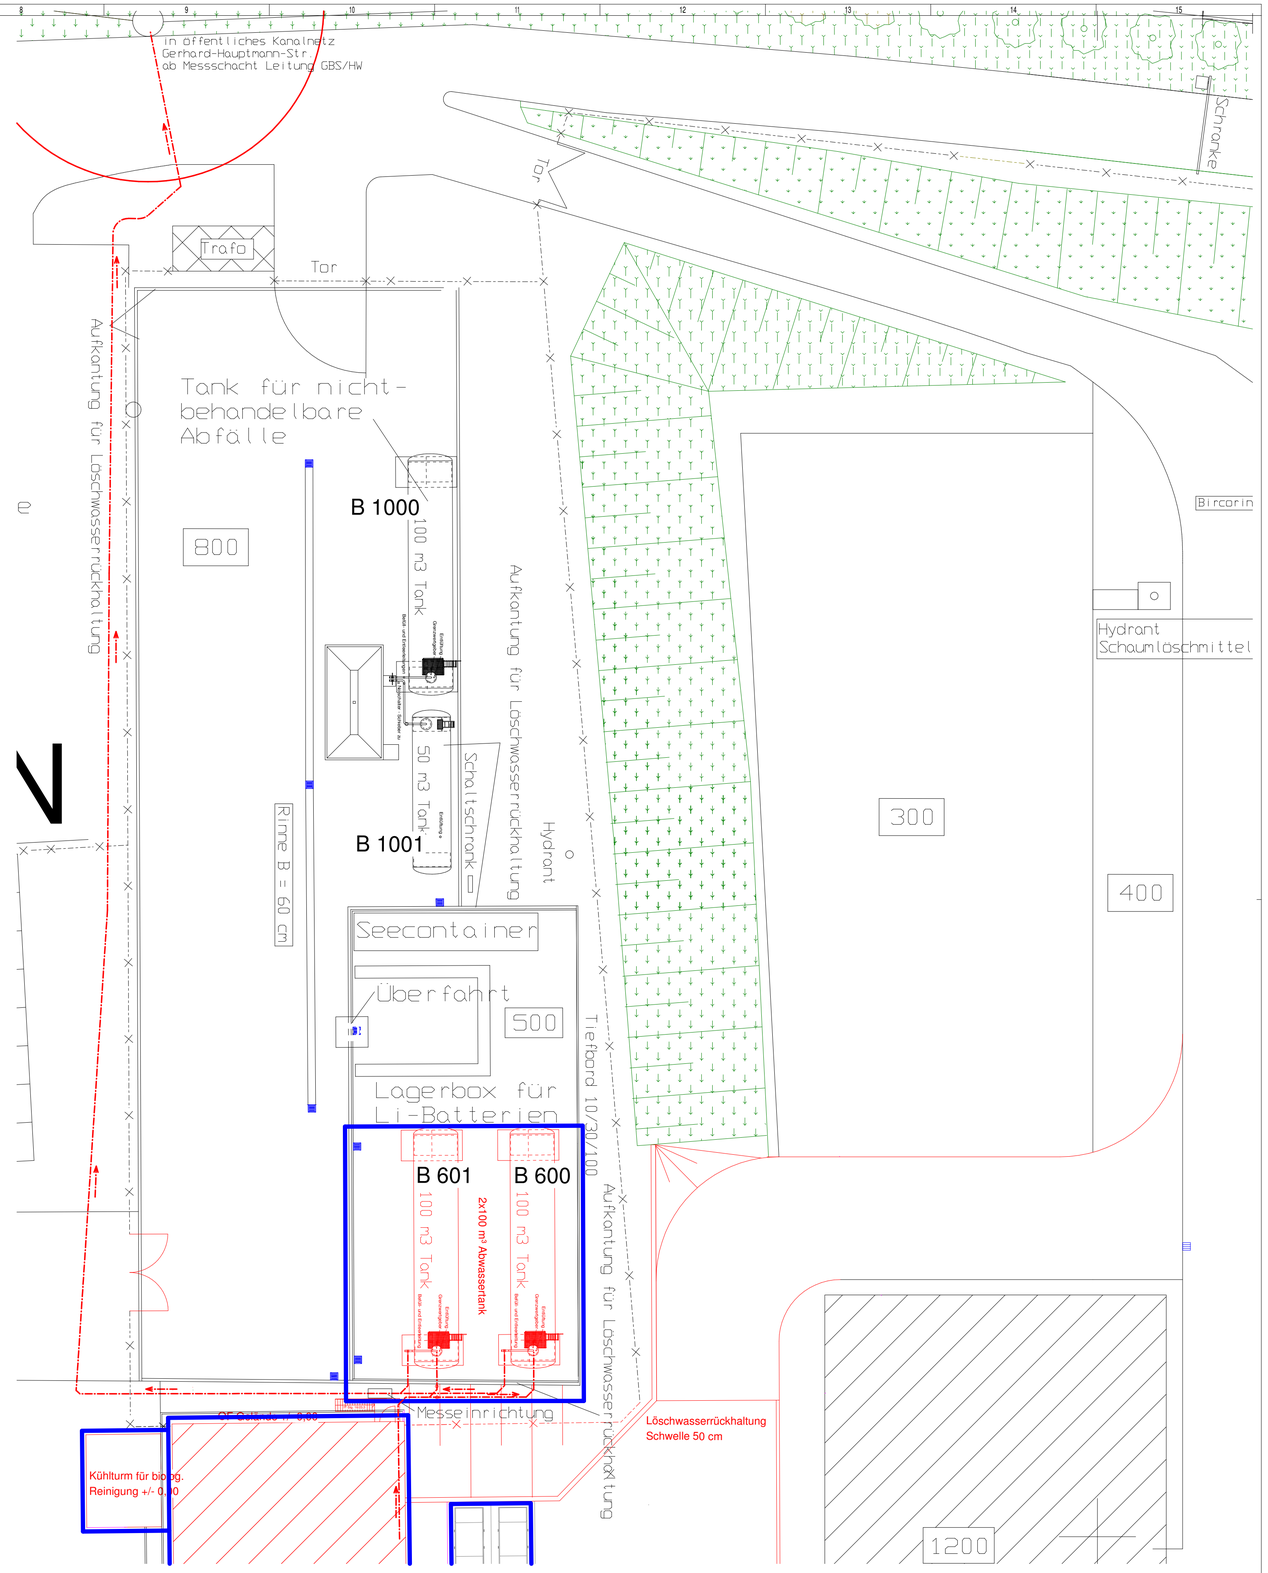

Achtung ! Änderungen sind rot gekennzeichnet.

Zeichnungsnr. 1210-093-3010-002-B	M 1:50
Bauherr: SÜD-MÜLL TRANSPORT GmbH & CO. KG	
erf. A. Lehmann 27.07.2016 erf. A. Lehmann 15.12.2016 erf. A. Lehmann 7.04.2017 erf. A. Lehmann 14.06.2017	Projekt: CPB-Anlage Heßheim Grundriss +-0,00m, +4,00m / Tanklagerbereich
SÜD-MÜLL	Planverfasser: SÜD-MÜLL GmbH & CO. KG
Unterschrift Bauherr: Datum:	Unterschrift Planverfasser: Datum: