


ZEICHENERKLÄRUNG

- Baumaßnahme
- K 19 Kreisstraße
- B 417 Bundesstraße
- Bahnstrecke
- Landesstraße
- Lahn Gewässer

Planfeststellungsbeginn
0+019,000 =
Km 0,554
von NK 5613,015
nach NK 5613,016

Planfeststellungsende
0+385,000 =
Km 1,366
von NK 5613,015
nach NK 5613,016

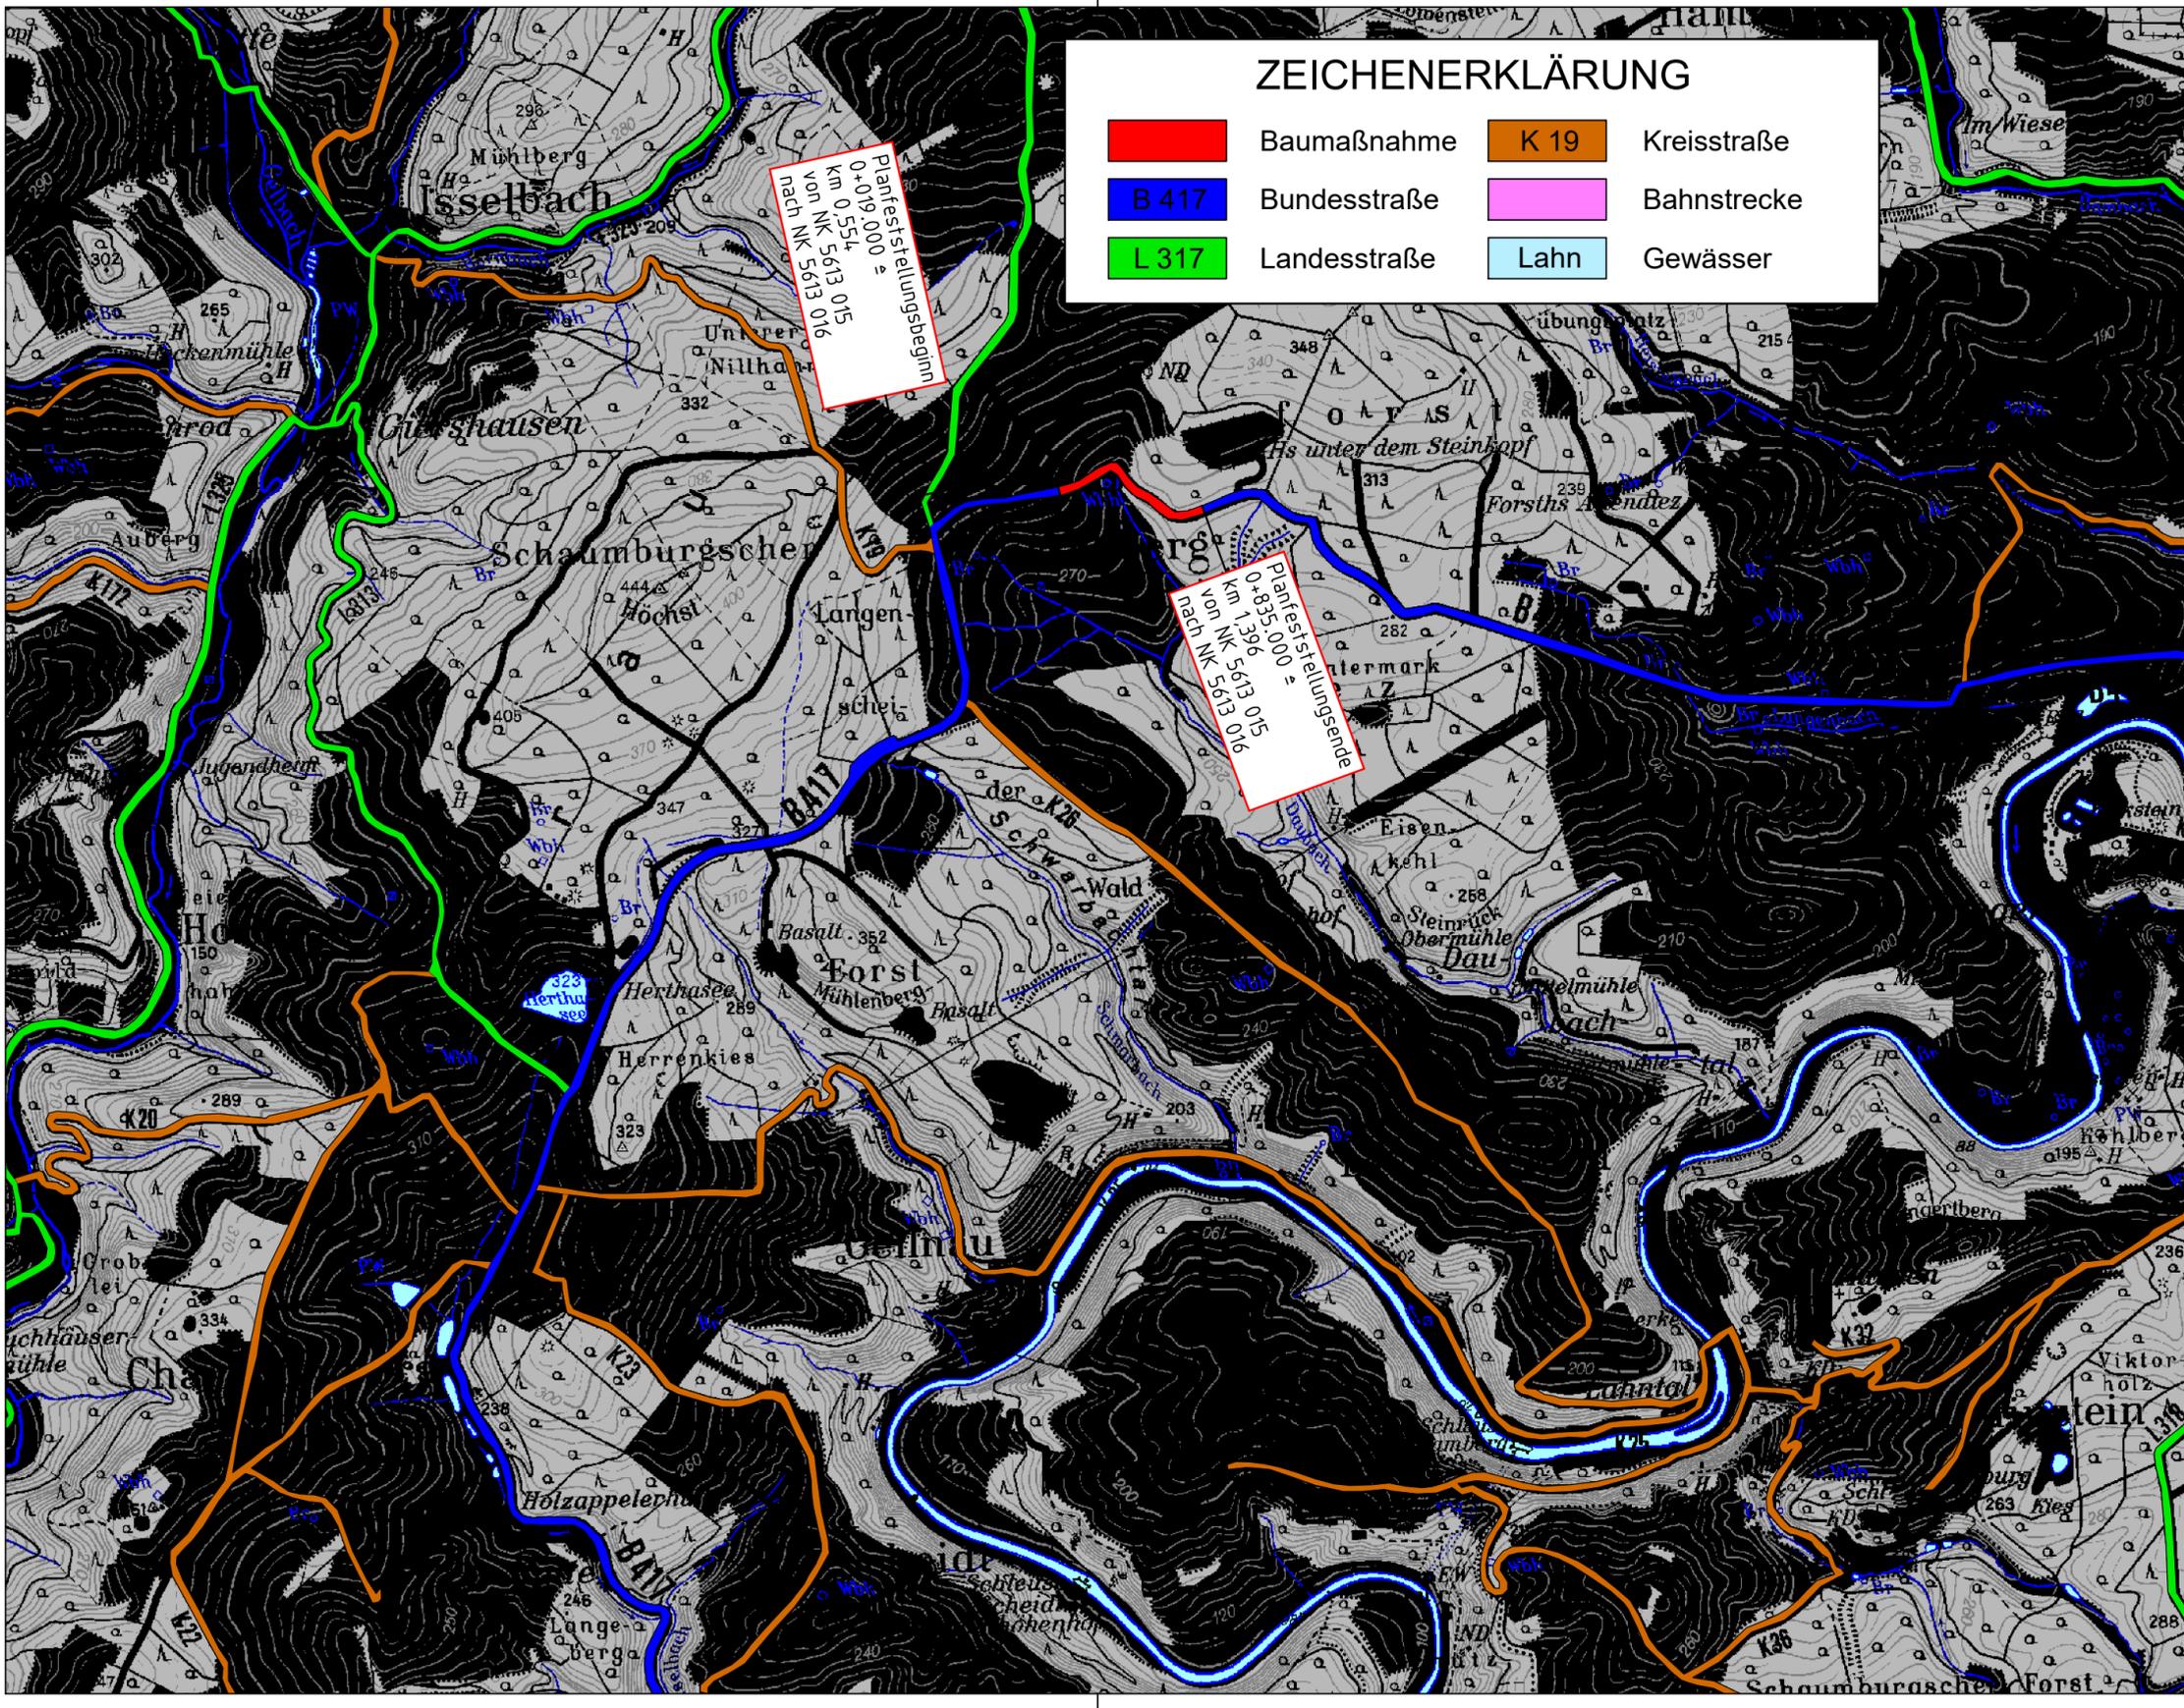

c			
b			
a			
Nr.	Art der Änderung	Datum	Name

Entwurfsbearbeitung: Senger Consult GmbH Gewerbepark Hinter Mont 56253 Treis-Karden Fon: 02672 / 9361-0 Fax: 02672 / 9361-61 E-Mail: Info@SengerConsult.de			Projekt-Nr.: 1779-011
		Datum	Name
	bearbeitet:	09.12.19	Beuren
	gezeichnet:	09.12.19	Junglas
	geprüft:	09.12.19	Spies

Entwurfsbearbeitung: 	Landesbetrieb Mobilität		Datum	Name
	Diez			
	Goethestraße 9			
	65582 Diez			
	gezeichnet:			
	geprüft:			

FESTSTELLUNGSENTWURF

Straßenbauverwaltung: 	Unterlage: 2 Blatt-Nr.: 1 Übersichtskarte
PROJIS-Nr.:	SAP-Nr.: A.14-05-0041.01
Maßstab: 1:25000	

Ausbau der B 417 Hirschberg - Altendiez 2. Bauabschnitt

aufgestellt: Diez, den 03.12.2020 Dienststellenleiter	
--	--