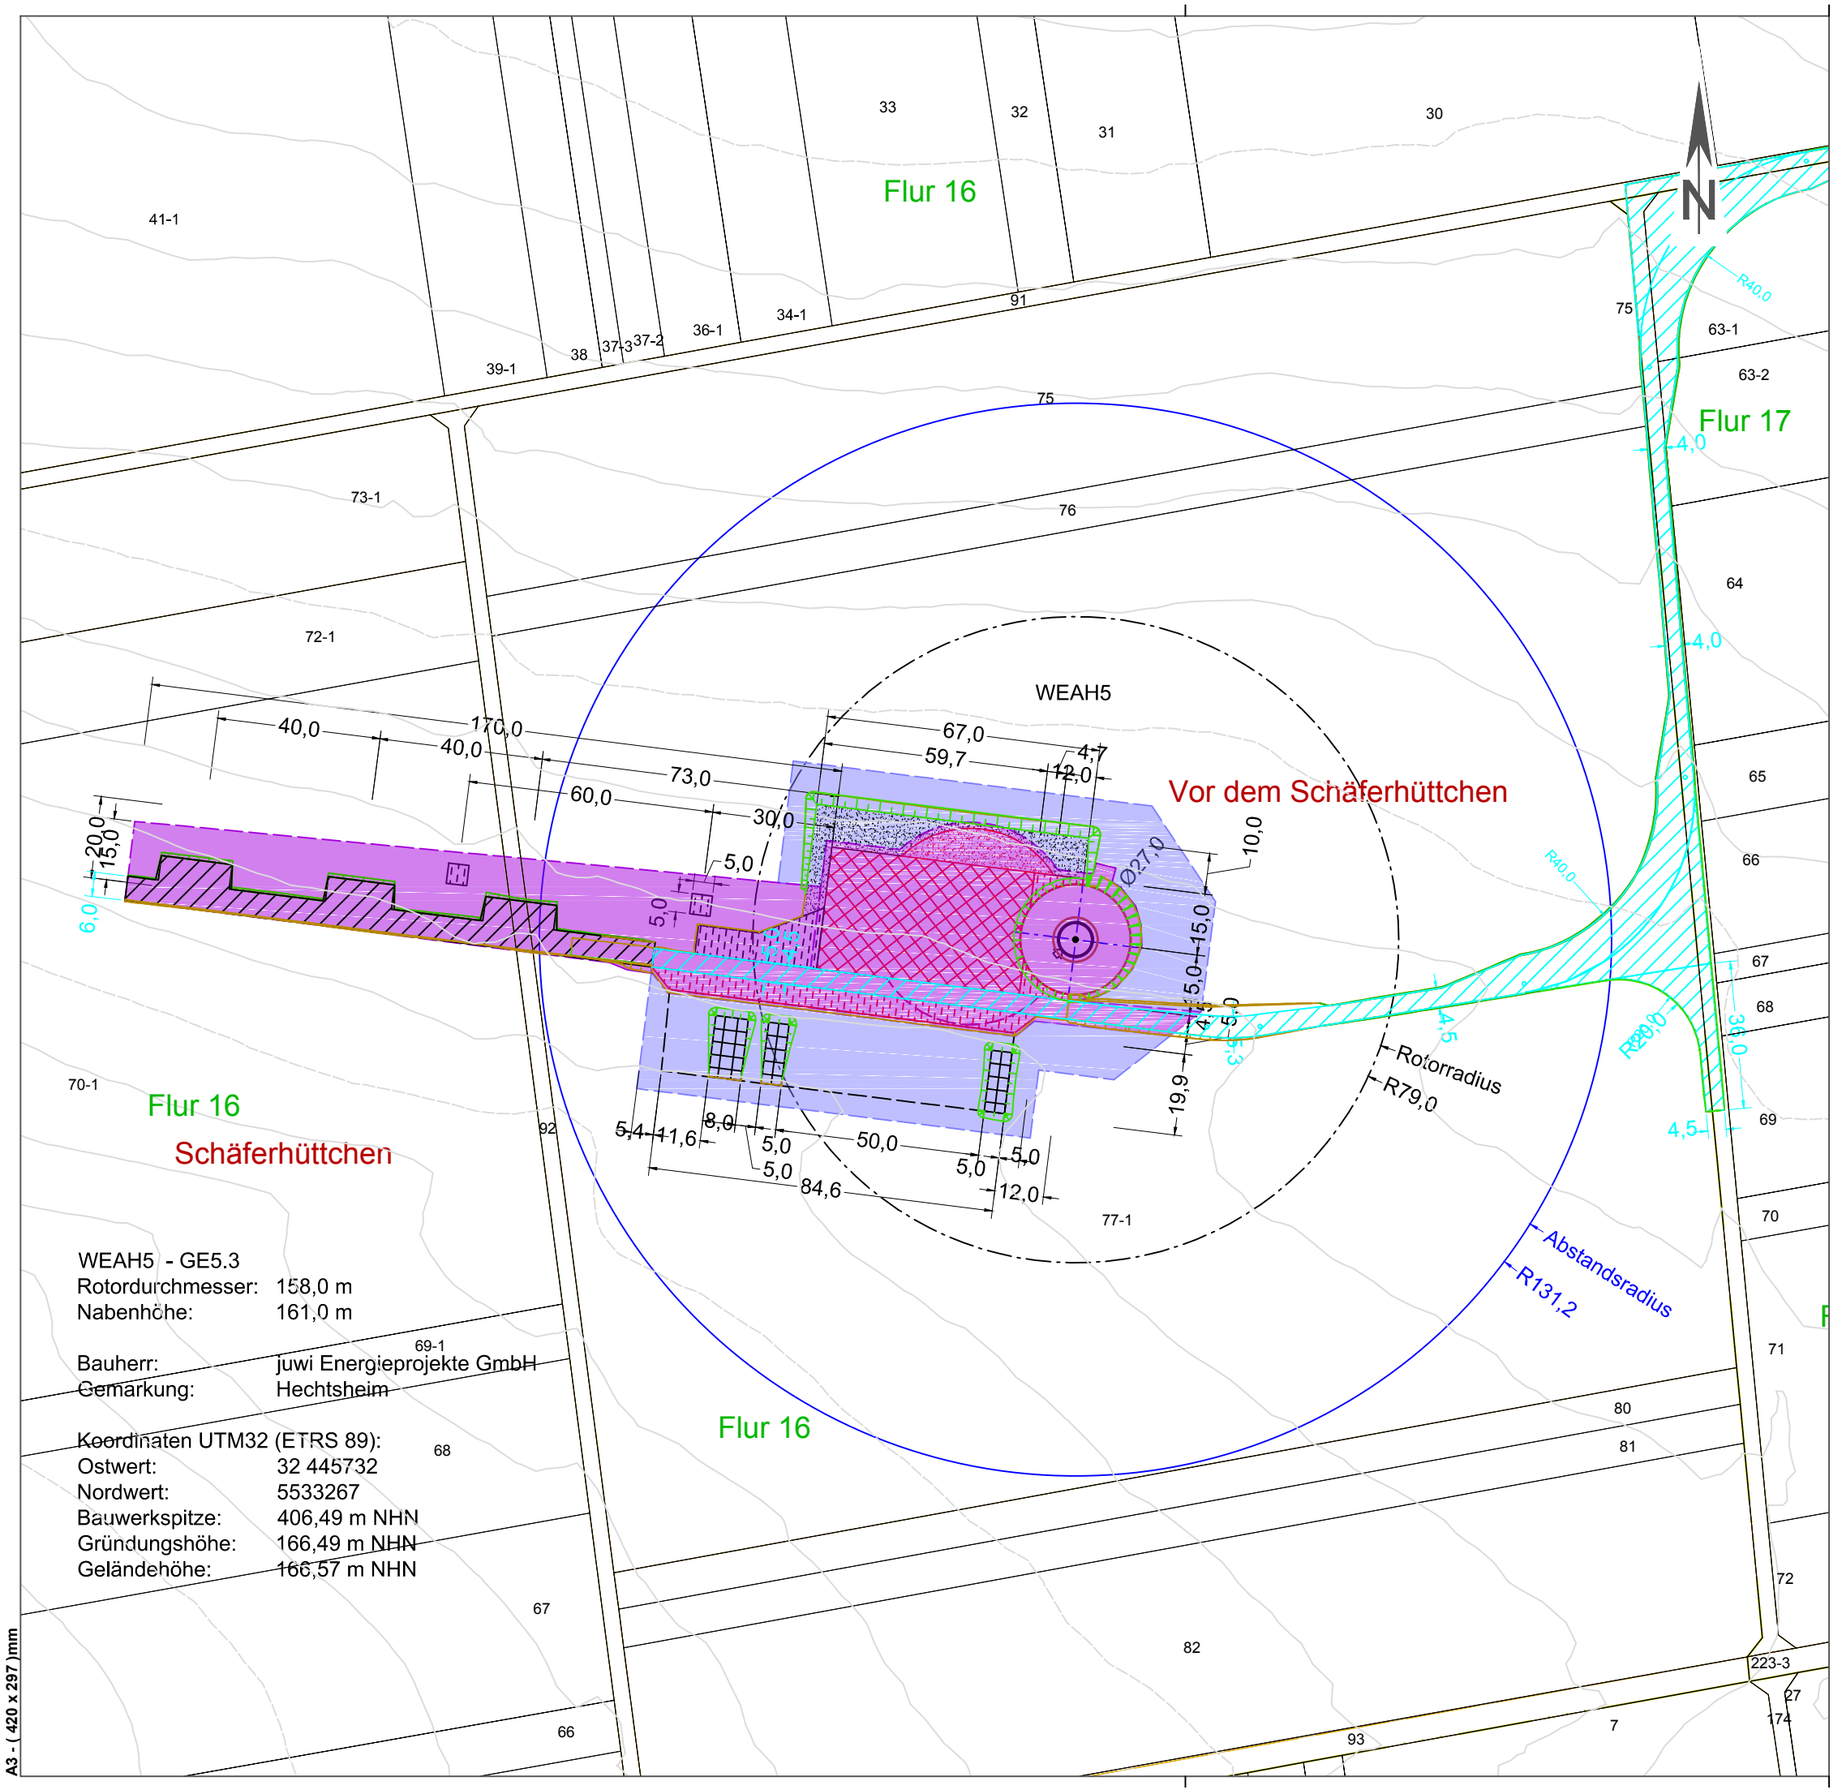

A3 - (420 x 297)mm

Bemerkung:

Beigefügte Planunterlagen vervollständigen die Genehmigung:
- Detaillagepläne der **W**ind**E**nergie**A**nlagen (WEA)
- Feuerwehrpläne bestehend aus:
  - Umgebungsplan
  - Übersichtsplan WEA

Legende:

- WindEnergieAnlage Turm / Umfahrung / Fundament
- Kranstellfläche dauerhaft
- Montagefläche temporär / dauerhaft
- Lagerfläche temporär / dauerhaft
- Nutzfläche WEA temporär / dauerhaft
- Zuwegung temporär / dauerhaft
- Plattenstraße temporär
- Böschung Auftrag / Abtrag

Planbezeichnung:

Detailplan

WEA01

Planungsstand:

Genehmigung

Bauvorhaben:

Windpark
Mainz-Hechtsheim II
10000.1530

Projektphase:	**Stand von:**
Bauphase	14.08.2018
Maßstab-Lageplan:	**Plannummer:**
1:1500	1 von 1

Planung:

juwi AG

Energie-Allee 1
55286 Wörrstadt
Telefon: 06732 9657-0
Telefax: 06732 9657-7001
www.juwi.de

Entwurfsverfasser / Planung:

Bernhard Stablo
Dipl.-Ing. (FH)
Architekt
Kammernummer 103939

juwi AG
Energie-Allee 1
55286 Wörrstadt
Telefon: 06732 9657-0
www.juwi.de

Dateiname: 180814_Hecht2_GP.dwg