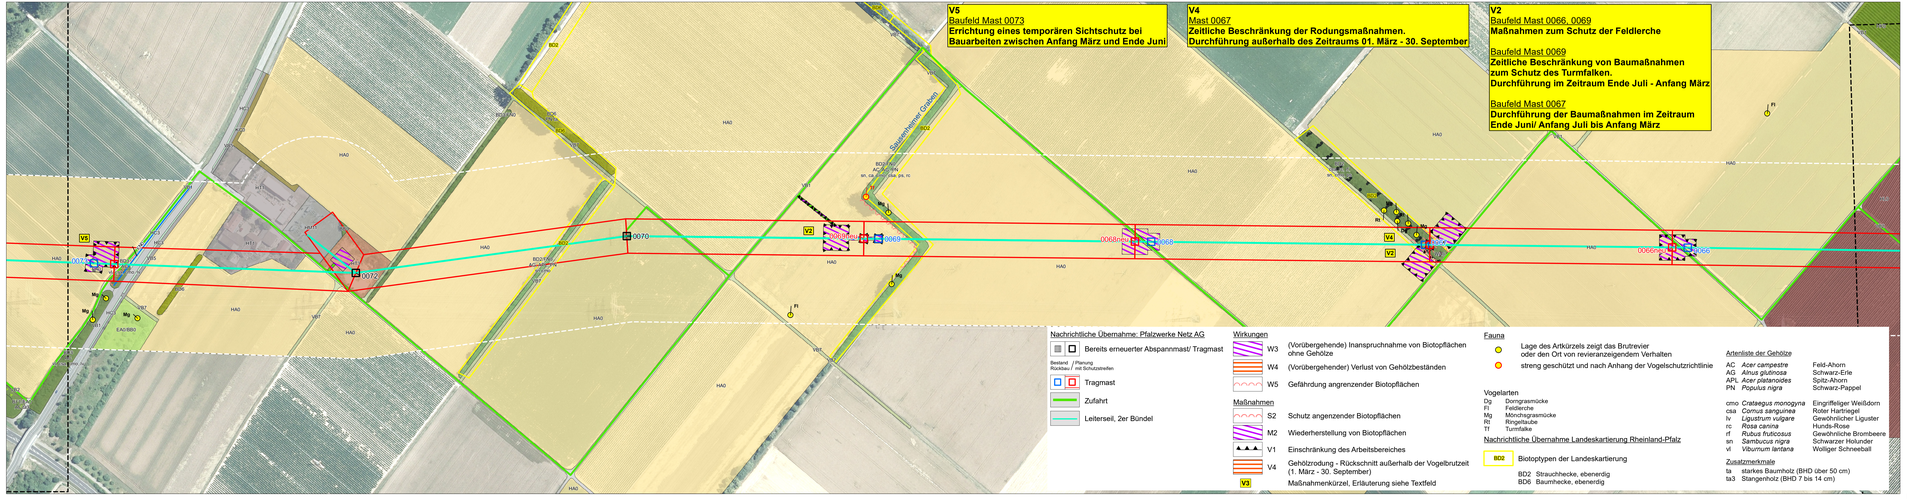

Legende

Bestand Biotoptypen

BB0	Gebüsch, Strauchgruppe
BD2	Strauchhecke, ebenerdig
BD2/FN0	Strauchhecke, ebenerdig/ Graben
BD3	Gehölzstreifen
BD3/FN0	Gehölzstreifen/ Graben
BD6	Baumhecke, ebenerdig
BF1/EA0	Baumreihe/ Fettwiese
EA0	Fettwiese
EA0/BB0	Fettwiese/ Gebüsch, Strauchgruppe
FN0	Graben
HA0	Acker
HC3	Straßenrand
HK0	Obstanlagen
HL0	Weinberg, Rebkulturfläche
HM11	Umspannwerk
HT1	Hofplatz mit hohem Versiegelungsgrad
HT3	Lagerplatz, unversiegelt
KC0	Randstreifen
VB1	Feldweg, befestigt
VB2	Feldweg, unbefestigt
VB5	Rad-, Fußweg
VB7	Grasweg
WA3	Hochsitz

Planfeststellungsverfahren zum Ersatzneubau der 110-kV-Leitung (Pos. XX) im Abschnitt UW Mutterstadt – UW Kerzenheim

Landschaftspflegerischer Begleitplan

Hier: Masten 0066 - 0073

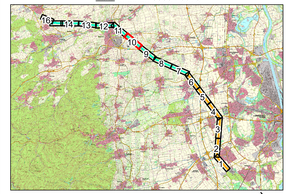

Gedreht:	d.	
Gedreht:	c.	
Gedreht:	b.	
Gedreht:	a.	

EUROPAALLEE 6
67657 KAISERSLAUTERN
TELEFON 0631-303-3000
TELEFAX 0631-303-3030
INTERNET: www.laub-gmbh.de

L.A.U.B
INGENIEURGESELLSCHAFT MBH

Projekt: 13/20

Plan-Nr.: 10

Planfeststellungsverfahren zum Ersatzneubau der 110-kV-Leitung (Pos. XX) im Abschnitt UW Mutterstadt – UW Kerzenheim

Plan: Bestand, Wirkungen und Maßnahmen

Auftraggeber:
Pfalzwerke Netz AG
Kurfürstenstraße 29
67061 Ludwigshafen

Pfalzwerke Netz AG

Maßstab: 1:2.000

Bearbeitet:	G. Sokol
Gezeichnet:	G. Wagner
Geprüft:	L. Greer
Genehmigt:	

Kaiserslautern, 06.10.2020

I:\320_Leitung_MUTT-KERZ_PW_Gelaendeerfassung\Planner\320_Uebersicht10-12.mxd

Maße (in mm):