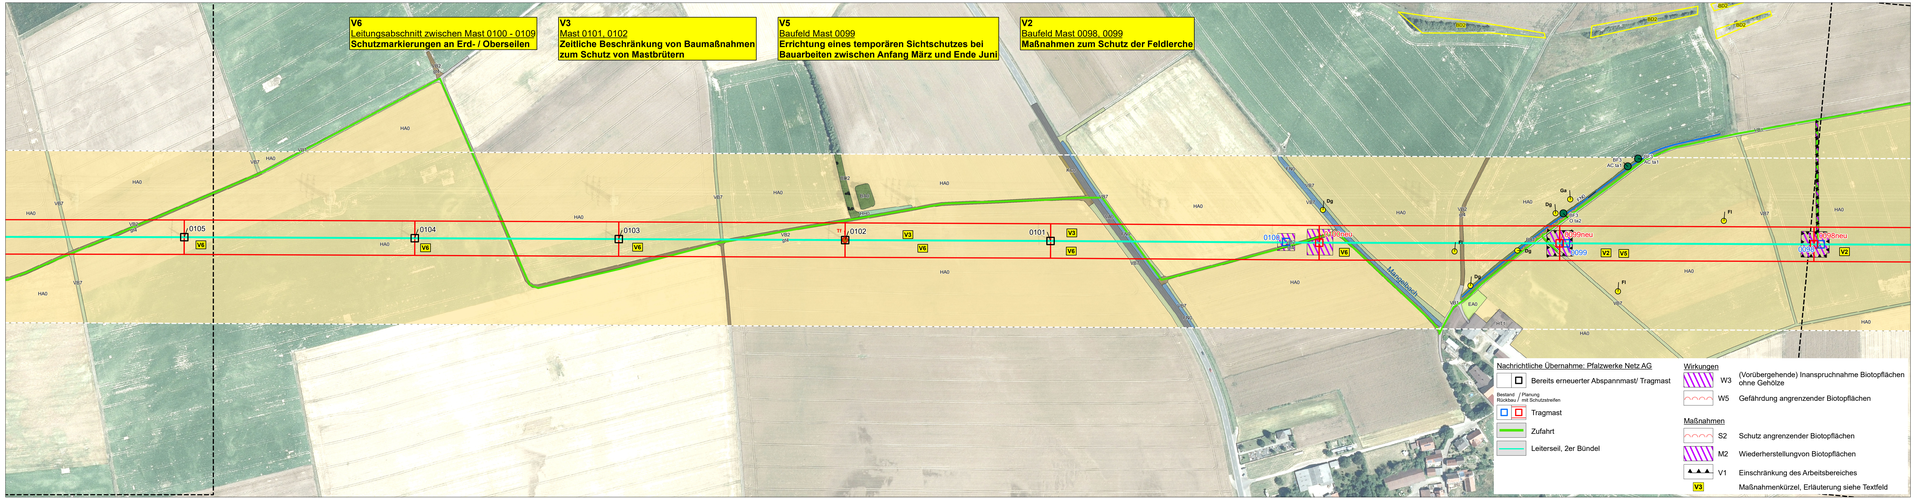

Legende

Bestand Biotoptypen

- BA0 Feldgehölz
- BB1 Gebüschstreifen, Strauchreihe
- BD2 Strauchhecke, ebenerdig
- BF3 Einzelbaum
- EA0 Fettwiese
- FN0 Graben
- HA0 Acker
- HH0 Böschung
- HT1 Hofplatz mit hohem Versiegelungsgrad
- KC0 Randstreifen
- VA0 Verkehrsstraße
- VB1 Feldweg, befestigt
- VB2 Feldweg, unbefestigt
- VB7 Grasweg

Artenliste der Gehölze

AC	*Acer campestre*	Feld-Ahorn
O		Obstbaum

Zusatzmerkmale

gt4	Schotter
ta1	mittleres Baumholz (BHD 38 bis 50 cm)
ta2	geringes Baumholz (BHD 14 bis 38 cm)

Nachrichtliche Übernahme Landeskartierung Rheinland-Pfalz

BD2 Biotoptypen der Landeskartierung
BD2 Strauchhecke, ebenerdig

Fauna

- Lage des Artkürzels zeigt das Brutrevier oder den Ort von revieranzeigendem Verhalten
- streng geschützt und nach Anhang der Vogelschutzrichtlinie
- Mastbrut

Vogelarten

Dg	Dorngrasmücke
Fl	Feldlerche
Ga	Goldammer
Tf	Turmfalke

Planfeststellungsverfahren zum Ersatzneubau der 110-kV-Leitung (Pos. XX) im Abschnitt UW Mutterstadt – UW Kerzenheim

Landschaftspflegerischer Begleitplan

Hier: Masten 0098 - 0105

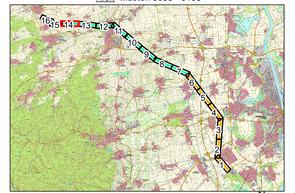

0 25 50 100 150 200 Meter

Geändert:	d	
Geändert:	c	
Geändert:	b	
Geändert:	a	

EUROPAALLEE 6
67657 KAISERSLAUTERN
TELEFON: 0631-303-3000
TELEFAX: 0631-303-3033
INTERNET: www.laub-gmbh.de

L.A.U.B.
INGENIEURGESELLSCHAFT MBH

Projekt: 13/20

Planfeststellungsverfahren zum Ersatzneubau der 110-kV-Leitung (Pos. XX) im Abschnitt UW Mutterstadt – UW Kerzenheim (Masten Nr. 001 bis 110)

Plan-Nr.: 14

Plan:
Bestand, Wirkungen und Maßnahmen

Auftraggeber:
Pfalzwerke Netz AG
Kurfürstenstraße 29
67061 Ludwigshafen

Pfalzwerke Netz AG

Maßstab:	1:2.000
Bearbeitet:	L. Steuer
Gezeichnet:	K. Weigand
Überprüft:	L. Stenz
Datum:	Kaiserslautern, 06.10.2020

1320_Leitung_MUTT-KERZ_PW_Gebietsmeldefassung\Pläne\1320_Uebersicht15-15.mxd

Maße (in mm):