


# Anlage 2.2

Auslegungsvermerk der Gemeinde  
(Anhörungsverfahren § 43a EnWG i.V.m. §73 VwVfG)


Der Plan hat ausgelegen in der Zeit vom..... 20...  
bis ..... 20...

Gemeinde

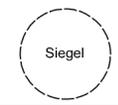

Planfeststellungsvermerk der Planfeststellungsbehörde

Nach § 43b EnWG i.V.m. § 74 VwVfG planfestgestellt durch Beschluss vom..... 20...  
Planfeststellungsbehörde

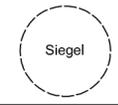


Auslegungsvermerk der Gemeinde  
(Planfeststellungsbeschluss und festgestellter Plan (§ 43b EnWG i.V.M. § 74 VwVfG))

Der Planfeststellungsbeschluss und Ausfertigung des festgestellten Planes haben ausgelegen in der Zeit vom..... 20...  
bis ..... 20...

in der Gemeinde .....

Gemeinde

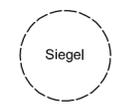

## 110-kV-Hochspannungsfreileitung UW Mutterstadt - UW Otterbach

(Pos.XX)

## Abschnitt UW Mutterstadt - UW Kerzenheim


Blattschnittübersicht  
1: 25 000

Zur Planfertigung verwendete TK 25: 6516, 6515, 6415

Ausgabe:	03.09.2021	-/-
Erstellt:	03.09.2021	SPIE/DK
Inhalt:	Planung	



Pfalzwerke Netz AG  
Kurfürstenstraße 29  
67061 Ludwigshafen

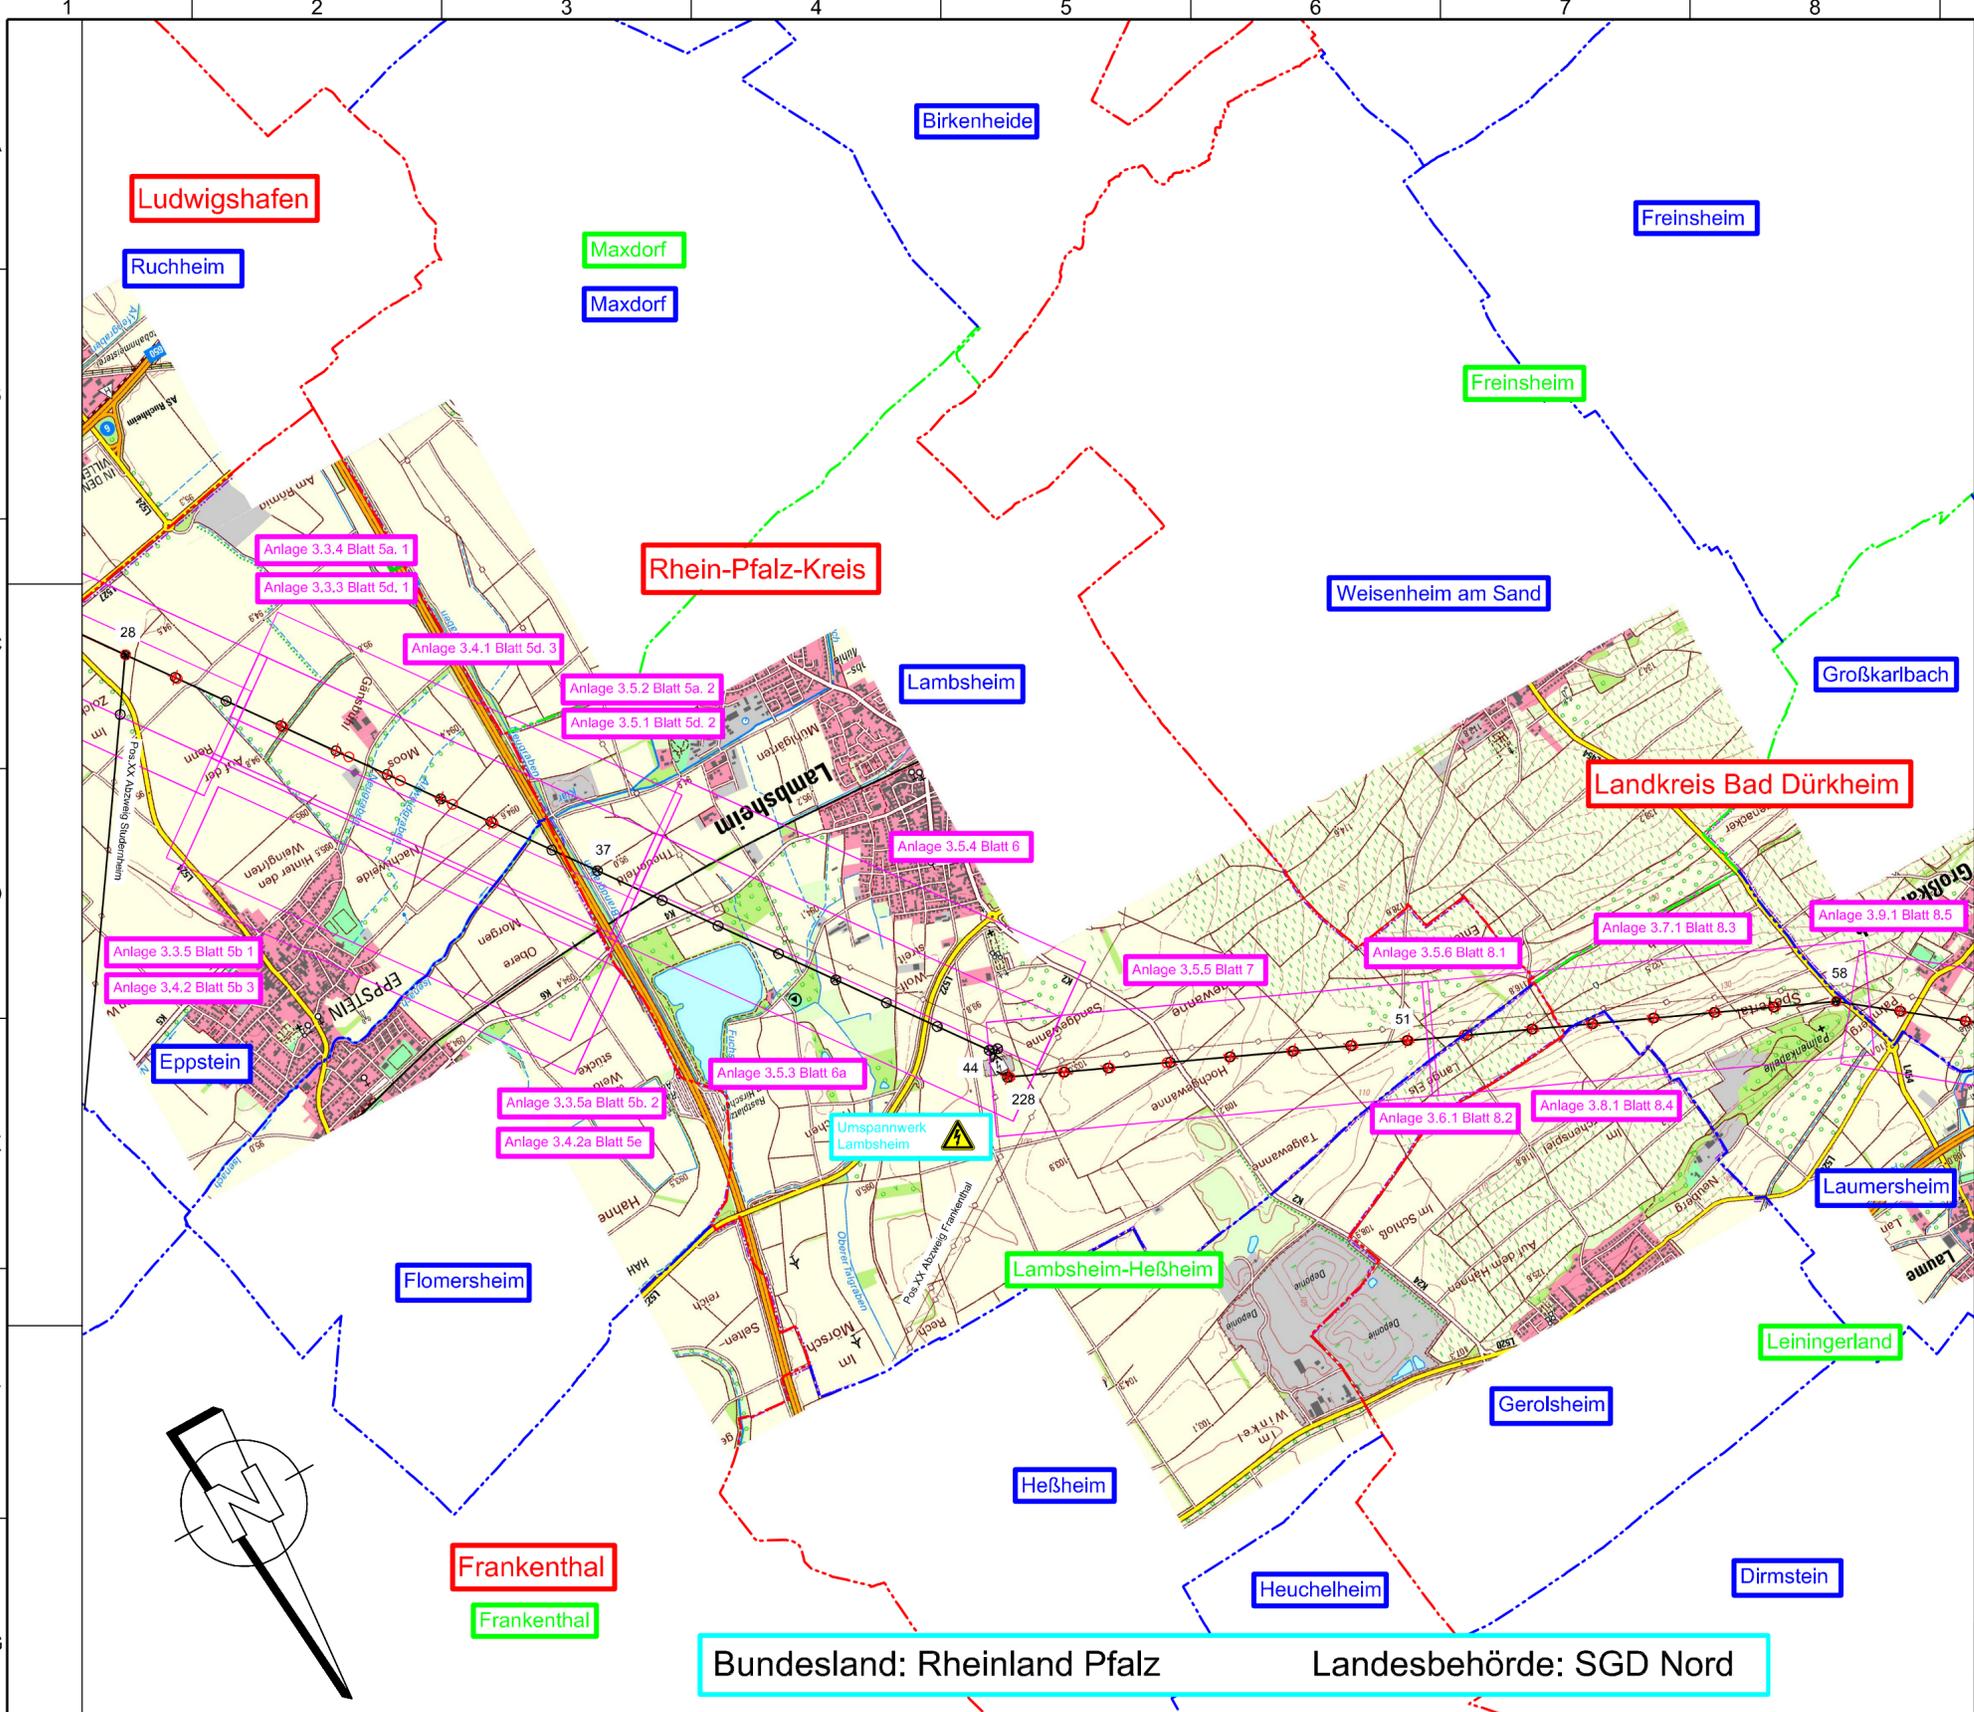

Bundesland: Rheinland Pfalz Landesbehörde: SGD Nord

### Legende

	Abspannmast 110-kV (Bestand) mit Leitungsachse		Abspannmast 110-kV (Bau Standortgleich) mit Leitungsachse
	Tragmast 110-kV (Bestand) mit Leitungsachse		Tragmast 110-kV (Bau Standortgleich) mit Leitungsachse
	Abspannmast 110-kV (Planung) mit Leitungsachse		Abspannmast 110-kV (Abbau) mit Leitungsachse
	Tragmast 110-kV (Planung) mit Leitungsachse		Tragmast 110-kV (Abbau) mit Leitungsachse
	Kreisgrenze		Verbandsgemeindengrenze
	Gemeinde-/ Gemarkungsgrenze		

© 2018 Geobasisdaten:  
LVerMGeo Rheinland-Pfalz  
vervielfältigt durch die

Pfalzwerke Netz AG  
Kurfürstenstraße 29  
D-67061 Ludwigshafen

