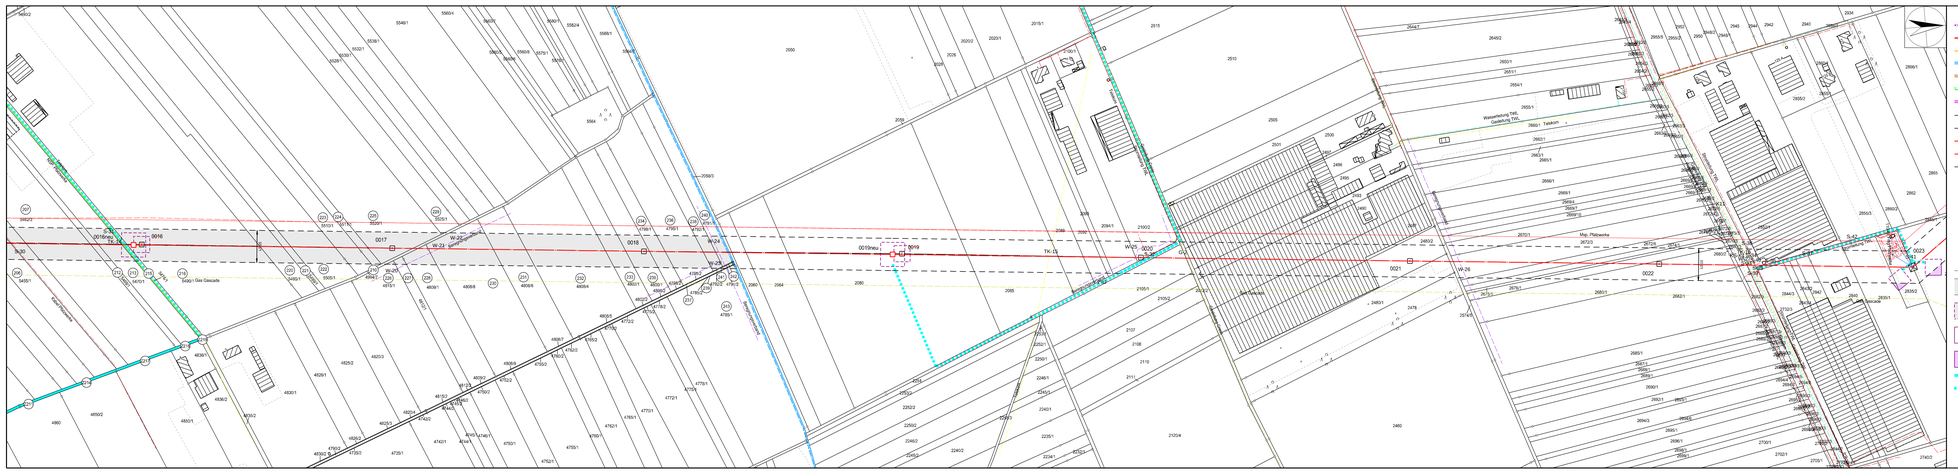
Landesgrenze
Kreisgrenze
Gemeindegrenze
Gemarkungsgrenze
Flurgrenze
Tragmast (vorhanden) mit Leitungsachse
Abspannmast (vorhanden) mit Leitungsachse
Tragmast (geplant) mit Leitungsachse
Abspannmast (geplant) mit Leitungsachse
abzubauender Mast mit abzubauender Leitung
LS: Nr. der von der Rückbau betroffenen Freileitung (siehe Registerblatt Sp. 2)
LS: Nr. der von temporären Arbeits-/Gerüstbauflächen betroffenen Freileitung (siehe Registerblatt Sp. 2)
Objektnummer lt. Einsatzgrenzenzeichnung
Schutzstreifenrand
Schutzstreifenfläche für die geplante Freileitung
temporäre Arbeits-/Gerüstbaufläche innerhalb des Schutzstreifens
temporäre Arbeits-/Gerüstbaufläche außerhalb des Schutzstreifens auf Flurstücken ohne Leitungsrecht
temporäre Arbeits-/Gerüstbaufläche außerhalb des Schutzstreifens auf Flurstücken ohne Leitungsrecht
Zuwegung
Zuwegung auf Basis Leitungsrecht
Anlage 3.1.4
Auslegungsvermerk der Gemeinde
(Anhörungsverfahren § 43a EnWG i.V.m. § 73 VwVfG)
Der Plan hat ausgelegen in der Zeit
vom . . . . . 20 . .
bis . . . . . 20 . .
in der Gemeinde . . . . . .
Gemeinde
Siegel
Planfeststellungsvermerk der Planfeststellungsbehörde
Nach § 43b EnWG i.V.m. § 74 VwVfG planfestgestellt durch Beschluss
vom . . . . . 20 . .
Planfeststellungsbehörde
Siegel
Auslegungsvermerk der Gemeinde
(Planfeststellungsbeschluss und festgestellter Plan | § 43b EnWG i.V.m. § 74 VwVfG)
Der Planfeststellungsbeschluss und Auslegung des festgestellten Planes haben ausgelegen in der Zeit
vom . . . . . 20 . .
bis . . . . . 20 . .
in der Gemeinde . . . . . .
Gemeinde
Siegel
Blatt 3d.1
110-kV-Hochspannungsfreileitung
UW Mutterstadt - UW Otterbach
Pos. XX
Abschnitt UW Mutterstadt - UW Kerzenheim
Lageplan
1:2000
Gemarkung Mutterstadt
Gemeinde Mutterstadt
Kreis Rhein-Pfalz-Kreis
SGD Nord
LAnr. Rheinland-Pfalz
Kataloganr. Rheinpfalz
Ortsdurchlf. Ludwigshafen am Rhein
Ruchheim
Ludwigshafen am Rhein
Ludwigshafen am Rhein
Nord
Rheinland-Pfalz
Rheinpfalz
Ludwigshafen am Rhein
Ausgabe 12.08.2021 17:06:57
Erstell/R. 17.08.2021 D. Mellus
Inhalt:
SPIE
SPIE SAG GmbH
Pfalzwerke Netz
PFALZWERKE GRUPPE