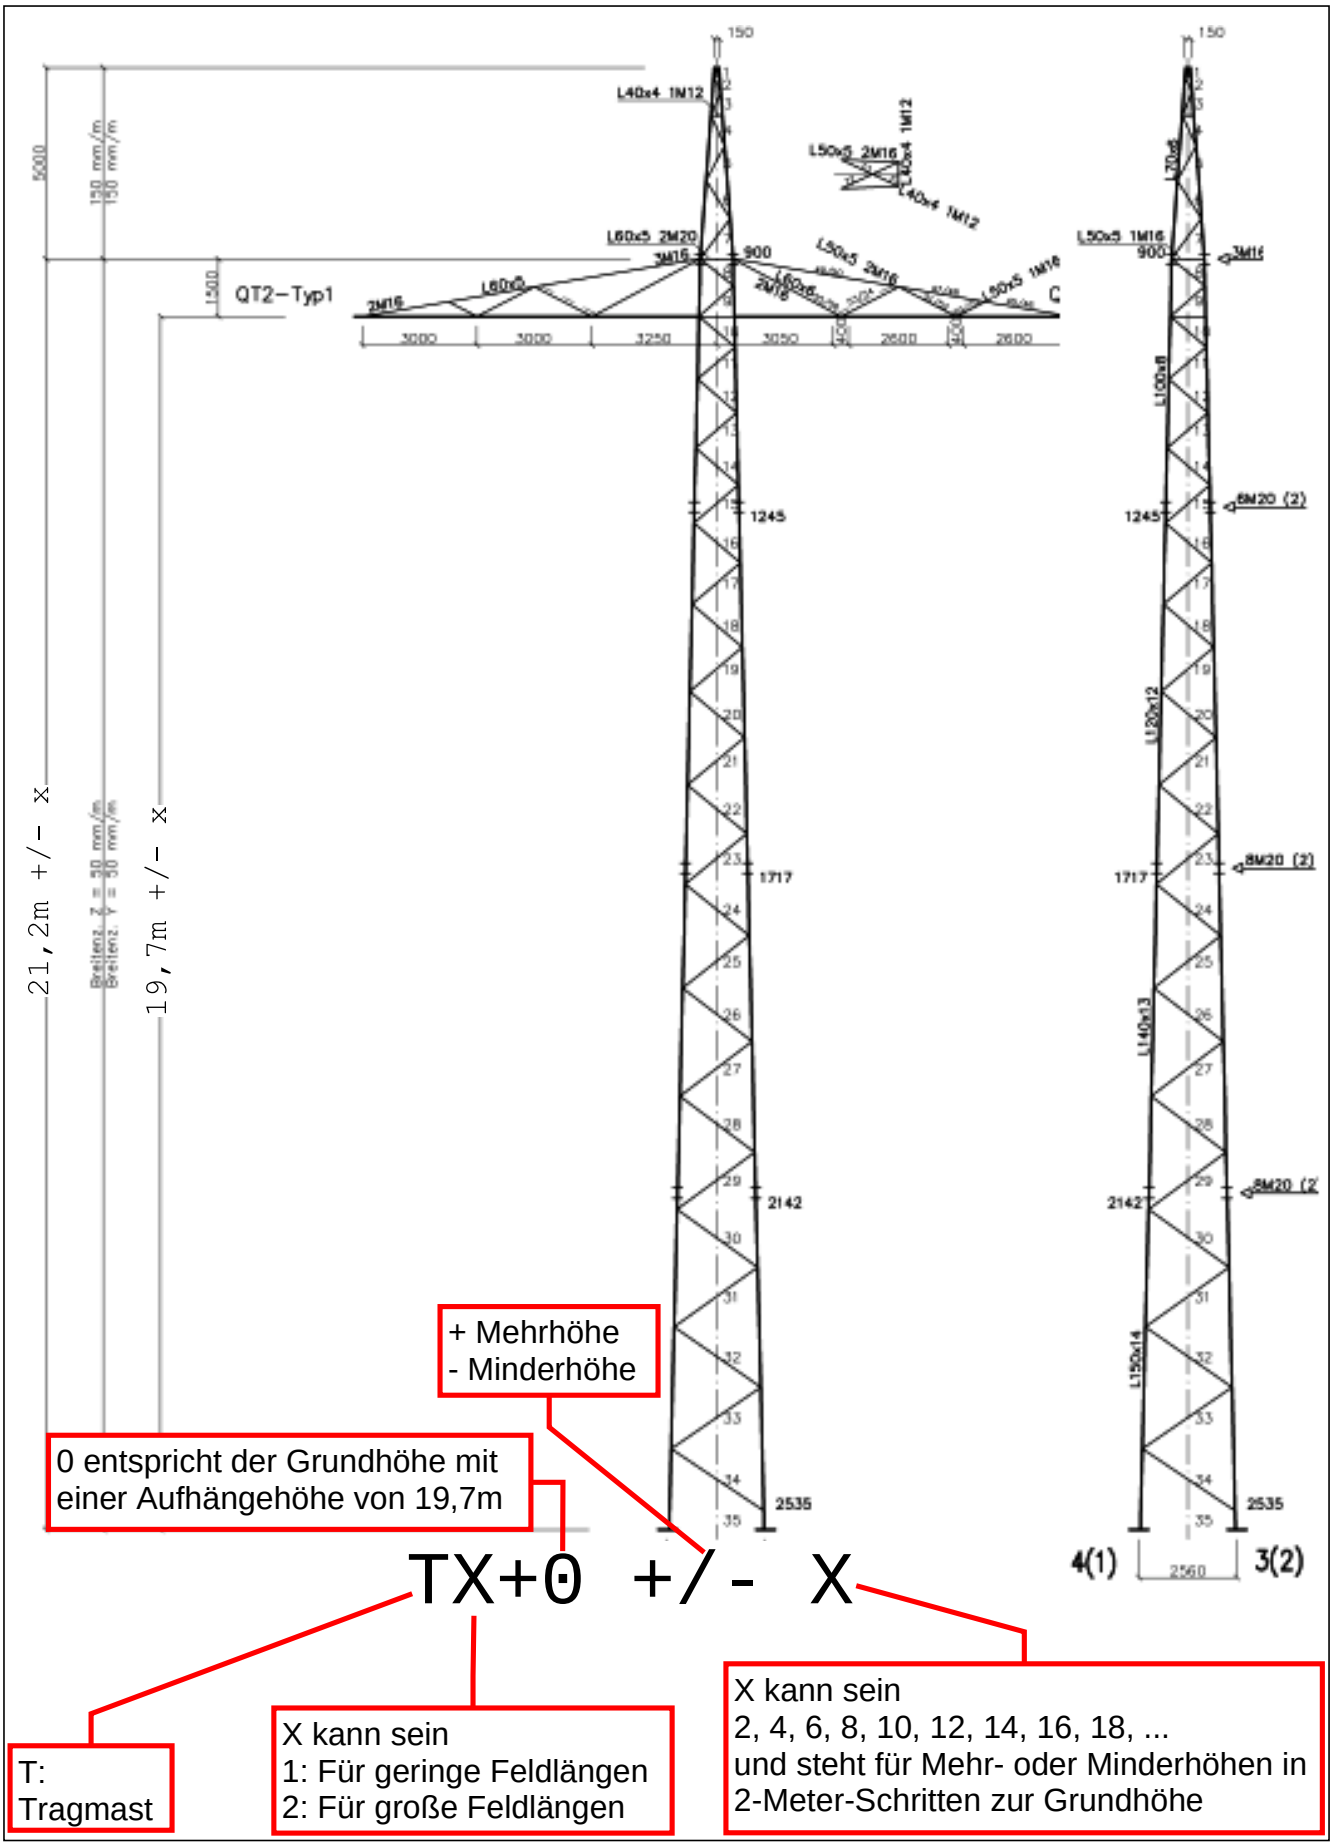Pfalzwerke Netz AG	Anlage 6.1.3 Schemazeichnung 110-kV-Tragmast für 1 Erdseil	A66X TX+0 +/- X