



Legende

Masten

- Masten, bereits erneuert
- Masten, zu erneuern

Leiteseil


- Hochtemperaturseil

Nachrichtliche Übernahme

- Biotypen der Landeskartierung
- FN2** Graben mit intakter Stillgewässerverg.
- FN3** Graben mit extensiver Instandhaltung

Lage des zu betrachtenden Leistungsabschnitts einschließlich Übersicht der Schutzgebiete /-objekte nach BNatSchG

Übersichtsplan

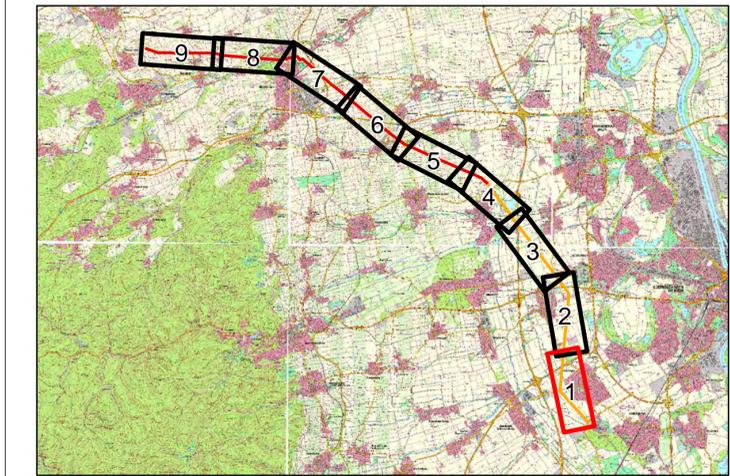

Geändert:	d	
Geändert:	c	
Geändert:	b	
Geändert:	a	

EUROPAALLEE 6
 67657 KAISERSLAUTERN
 TELEFON: 0631-303-3000
 TELEFAX: 0631-303-3033
 INTERNET: www.laub-gmbh.de

LAUB
INGENIEURGESELLSCHAFT MBH

Projekt:	123/19	Plan-Nr.:
----------	--------	-----------

Lage des zu betrachtenden Leistungsabschnitts einschließlich Übersicht der Schutzgebiete /-objekte nach BNatSchG

1

Plan:	Übersicht
-------	-----------

Auftraggeber:
 Pflanzwerke Netz AG
 Kurfürstenstraße 29
 67061 Ludwigshafen

Maßstab: 1:5.000
 Bearbeitet: L. Sauer
 Gezeichnet: K. Weigand
 Geprüft: L. Sauer
 Gesehen: Kaiserslautern, 10.12.2019

K:\2019\12319_UVP_VP_Leitung_Mutt-Kerz_PW\Plaene\12319_Uebersicht1-3.mxd	Maße (in mm):
--	---------------



Legende

Masten

- Masten, bereits erneuert
- Masten, zu erneuern

Leiteseil


- Hochtemperaturseil

Nachrichtliche Übernahme

- Biotoptypen der Landeskartierung
- BB9 Gebüsch mittlerer Standorte

Lage des zu betrachtenden Leistungsabschnitts einschließlich Übersicht der Schutzgebiete /-objekte nach BNatSchG

Übersichtsplan

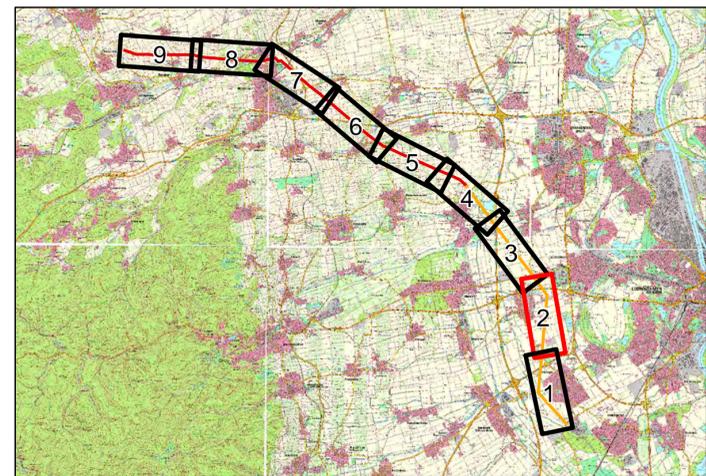

Geändert:	d	
Geändert:	c	
Geändert:	b	
Geändert:	a	

EUROPAALLEE 6
67657 KAISERSLAUTERN
TELEFON: 0631-303-3000
TELEFAX: 0631-303-3033
INTERNET: www.laub-gmbh.de




Projekt:	123/19	Plan-Nr.:	2
Lage des zu betrachtenden Leistungsabschnitts einschließlich Übersicht der Schutzgebiete /-objekte nach BNatSchG			
Plan:	Übersicht		

Auftraggeber:
Pfalzwerke Netz AG
Kurfürstenstraße 29
67061 Ludwigshafen



Maßstab: 1:5.000
Bearbeitet: L. Sauer
Gezeichnet: K. Weigand
Geprüft: L. Sauer
Gesehen: Kaiserslautern, 10.12.2019

K:\2019\12319_UVP_VP_Leitung_Mut-Kerz_PW\Plaene\12319_Uebersicht1-3.mxd	Maße (in mm):
---	---------------

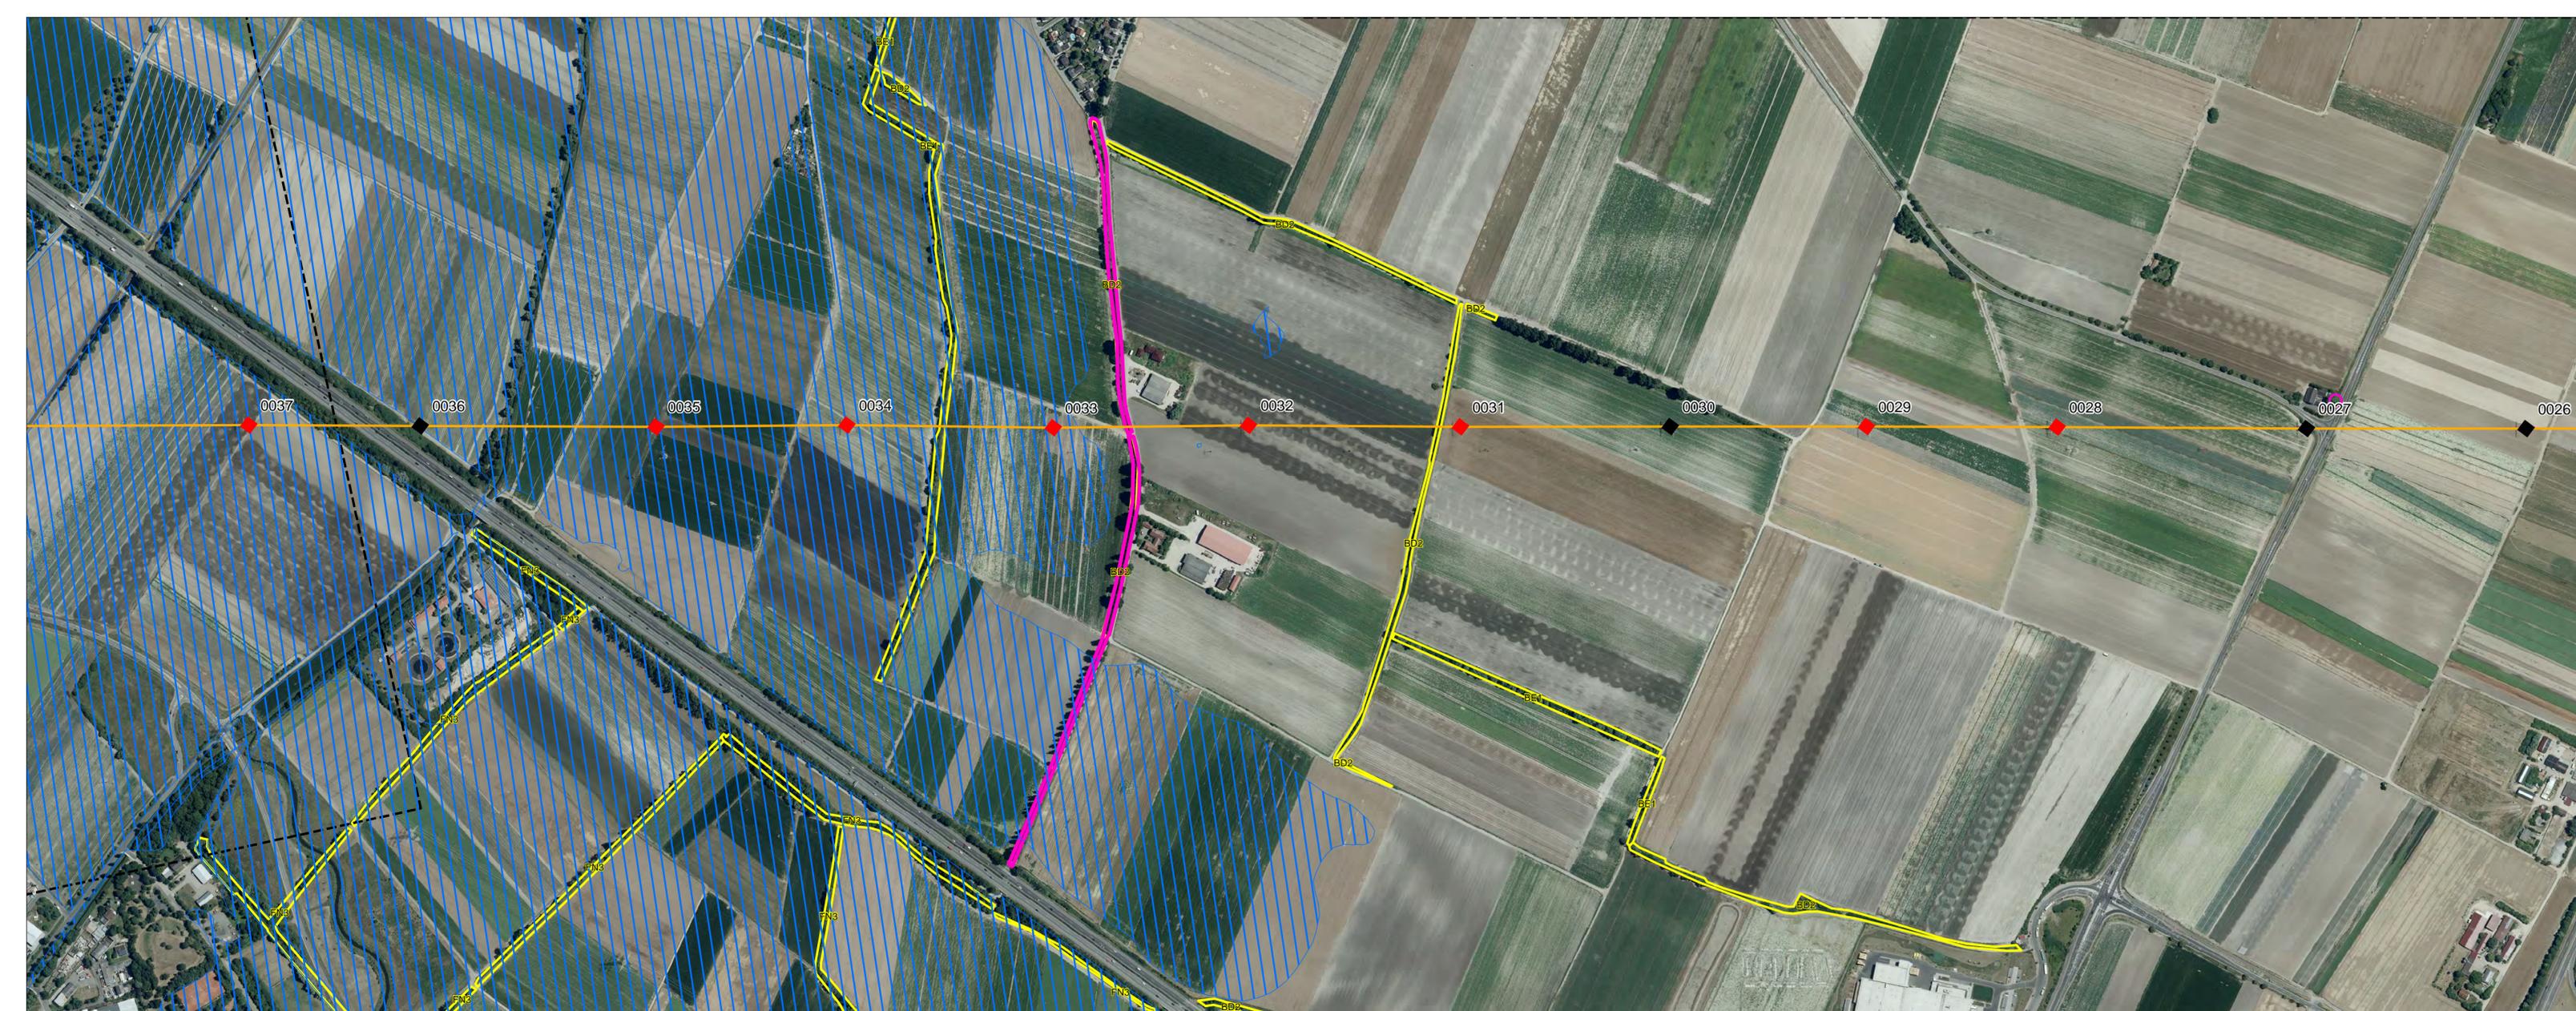


Legende

- Masten**
- Masten, bereits erneuert
 - Masten, zu erneuern
- Leiterseil**
- Hochtemperaturseil
- Nachrichtliche Übernahme**
- Biotypen der Landeskartierung
 - BD2 Strauchhecke, ebenerdig
 - BE1 Weiden-Ufergebüsch
 - FN3 Graben mit extensiver Instandhaltung
 - Naturdenkmal
 - ▨ Gesetzliches Überschwemmungsgebiet

Lage des zu betrachtenden Leistungsabschnitts einschließlich Übersicht der Schutzgebiete /-objekte nach BNatSchG

Übersichtsplan

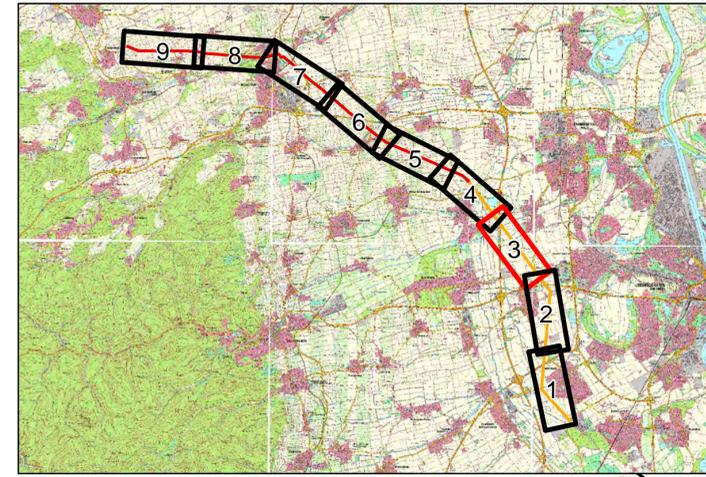


Geändert:	d	
Geändert:	c	
Geändert:	b	
Geändert:	a	

EUROPAALLEE 6
67657 KAISERSLAUTERN
TELEFON: 0631-303-3000
TELEFAX: 0631-303-3033
INTERNET: www.laub-gmbh.de

LAUB
INGENIEURGESELLSCHAFT MBH

Projekt:	123/19	Plan-Nr.:	3
Lage des zu betrachtenden Leistungsabschnitts einschließlich Übersicht der Schutzgebiete /-objekte nach BNatSchG			
Plan:	Übersicht		

Auftraggeber: Pfalzerwerke Netz AG Kurfürstenstraße 29 67061 Ludwigshafen		Maßstab: 1:5.000
		Bearbeitet: L. Sauer Gezeichnet: K. Weigand Geprüft: L. Sauer Gesehen: Kaiserslautern, 10.12.2019
K:\2019\12319_UVP_VP_Leitung_Mutt-Kerz_PWWPlaene\12319_Uebersicht1-3.mxd		Maße (in mm):

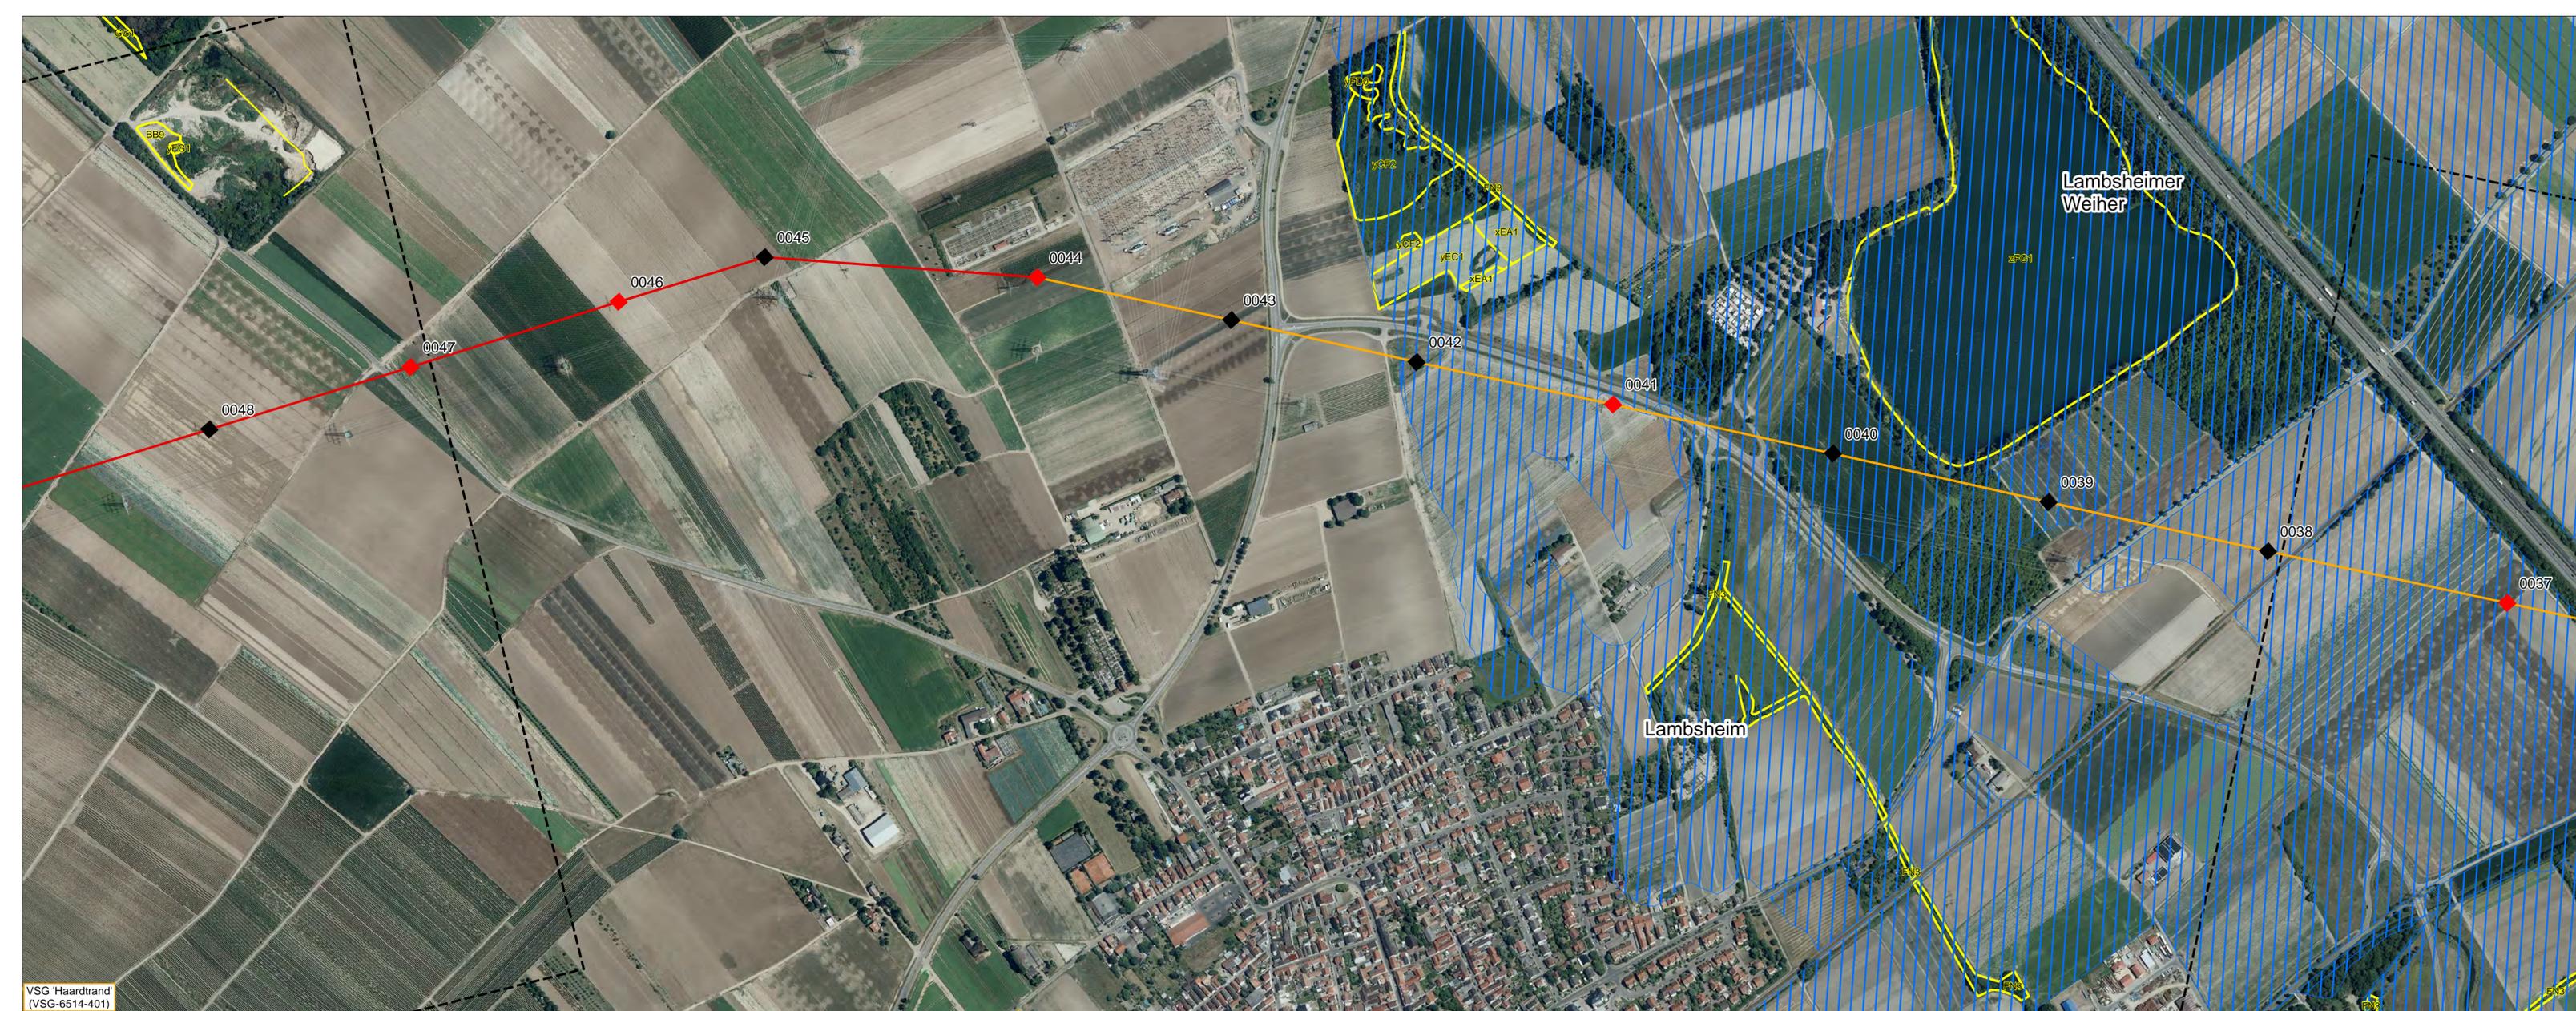

Legende

Masten

- Masten, bereits erneuert
- Masten, zu erneuern

Leiterseil

- 2er Bündel
- Hochtemperaturseil

Nachrichtliche Übernahme

- Biototypen der Landeskartierung
- BB9** Gebüsch mittlerer Standorte
- CF2** Röhrichtbestand hochwüchsiger Arten
- EA1** Fettwiese, Flachlandausprägung (Glatthaferwiese)
- EC1** Nass- und Feuchtwiese
- FD0** stehendes Kleingewässer
- FG1** Abtragungsgewässer (Lockergestein)
- FN3** Graben mit extensiver Instandhaltung
- GG1** Sandwand

Zusatzmerkmale


- x** FFH-Lebensraumtyp nach Anhang I FFH-Richtlinie (bei LRT 6510 zudem gesetzlich geschütztes Biotop nach § 15 LNatSchG)
- y** gesetzlich geschütztes Biotop nach § 30 BNatSchG
- z** gesetzlich geschütztes Biotop nach § 30 BNatSchG und Lebensraumtyp nach Anhang I FFH-Richtlinie

- Vogelschutzgebiet (LSG) (mit Name und Nr., vgl. Pläne)

- ▨ Gesetzliches Überschwemmungsgebiet

Lage des zu betrachtenden Leistungsabschnitts einschließlich Übersicht der Schutzgebiete /-objekte nach BNatSchG

Übersichtsplan

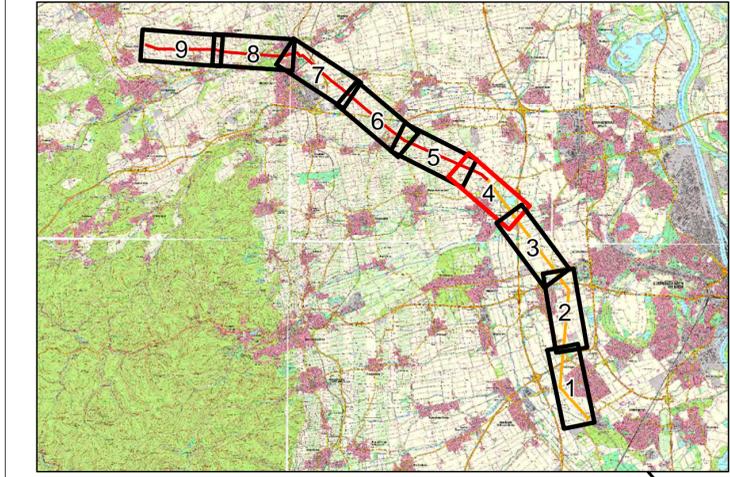

Geändert:	d	
Geändert:	c	
Geändert:	b	
Geändert:	a	

EUROPAALLEE 6
67657 KAISERSLAUTERN
TELEFON: 0631-303-3000
TELEFAX: 0631-303-3033
INTERNET: www.laub-gmbh.de



Projekt: 123/19 Plan-Nr.:

Lage des zu betrachtenden Leistungsabschnitts einschließlich Übersicht der Schutzgebiete /-objekte nach BNatSchG

4

Plan: Übersicht

Auftraggeber:
Pfalzwerke Netz AG
Kurfürstenstraße 29
67061 Ludwigshafen



Maßstab: 1:5.000
Bearbeitet: L. Sauer
Gezeichnet: K. Wiegand
Geprüft: L. Sauer
Gesehen: Kaiserslautern, 10.12.2019

K:\2019\12319_UVP_VP_Leitung_Mutt-Kerz_PW\Plaene\12319_Uebersicht4-6.mxd Maße (in mm):



Legende

Masten

- Masten, bereits erneuert
- Masten, zu erneuern

Leiterseil

- 2er Bündel

Nachrichtliche Übernahme

- Biototypen der Landeskartierung

- BB9** Gebüsch mittlerer Standorte
- BD2** Strauchhecke, ebenerdig
- BF6** Obstbaumreihe
- DD6** Subkont. Halbtrocken- Und Steppenrasen
- ED1** Magerwiese
- FD1** Tümpel (periodisch)
- FG1** Abtragungsgewässer (Lockergestein)
- GG1** Sandwand
- GG2** Löss-, Lehmwand
- HG1** Lößhohlweg
- HK4** Erwerbsobstanlage
- HK8** Erwerbs- oder Extensivobstanlagenbrache
- HK9** Streuobstbrache


Zusatzmerkmale

- y** gesetzlich geschütztes Biotop nach § 30 BNatSchG
- z** gesetzlich geschütztes Biotop nach § 30 BNatSchG und Lebensraumtyp nach Anhang I FFH-Richtlinie

- Vogelschutzgebiet (LSG) (mit Name und Nr., vgl. Pläne)

Lage des zu betrachtenden Leistungsabschnitts einschließlich Übersicht der Schutzgebiete /-objekte nach BNatSchG

Übersichtsplan

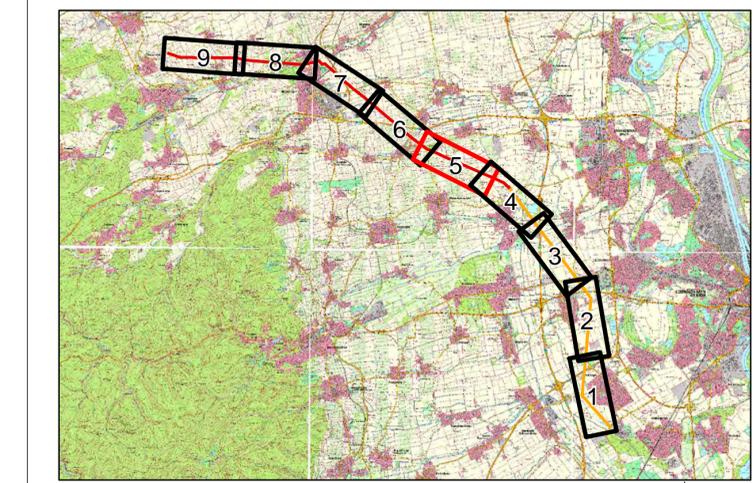

Geändert:	d	
Geändert:	c	
Geändert:	b	
Geändert:	a	

EUROPAALLEE 6
67657 KAISERSLAUTERN
TELEFON: 0631-303-3000
TELEFAX: 0631-303-3033
INTERNET: www.laub-gmbh.de




Projekt: 123/19 Plan-Nr.:

Lage des zu betrachtenden Leistungsabschnitts einschließlich Übersicht der Schutzgebiete /-objekte nach BNatSchG

5

Plan: Übersicht

Auftraggeber: Pfalzwerke Netz AG Kurfürstenstraße 29 67061 Ludwigshafen		Maßstab: 1:5.000
		Bearbeitet: L. Sauer
		Gezeichnet: K. Weigand
		Geprüft: L. Sauer
67061 Ludwigshafen		Kaiserslautern, 10.12.2019
K:\2019\12319_UVP_VP_Leitung_Mutt-Kerz_PWP\Pläne\12319_Uebersicht4-6.mxd		Maße (in mm):

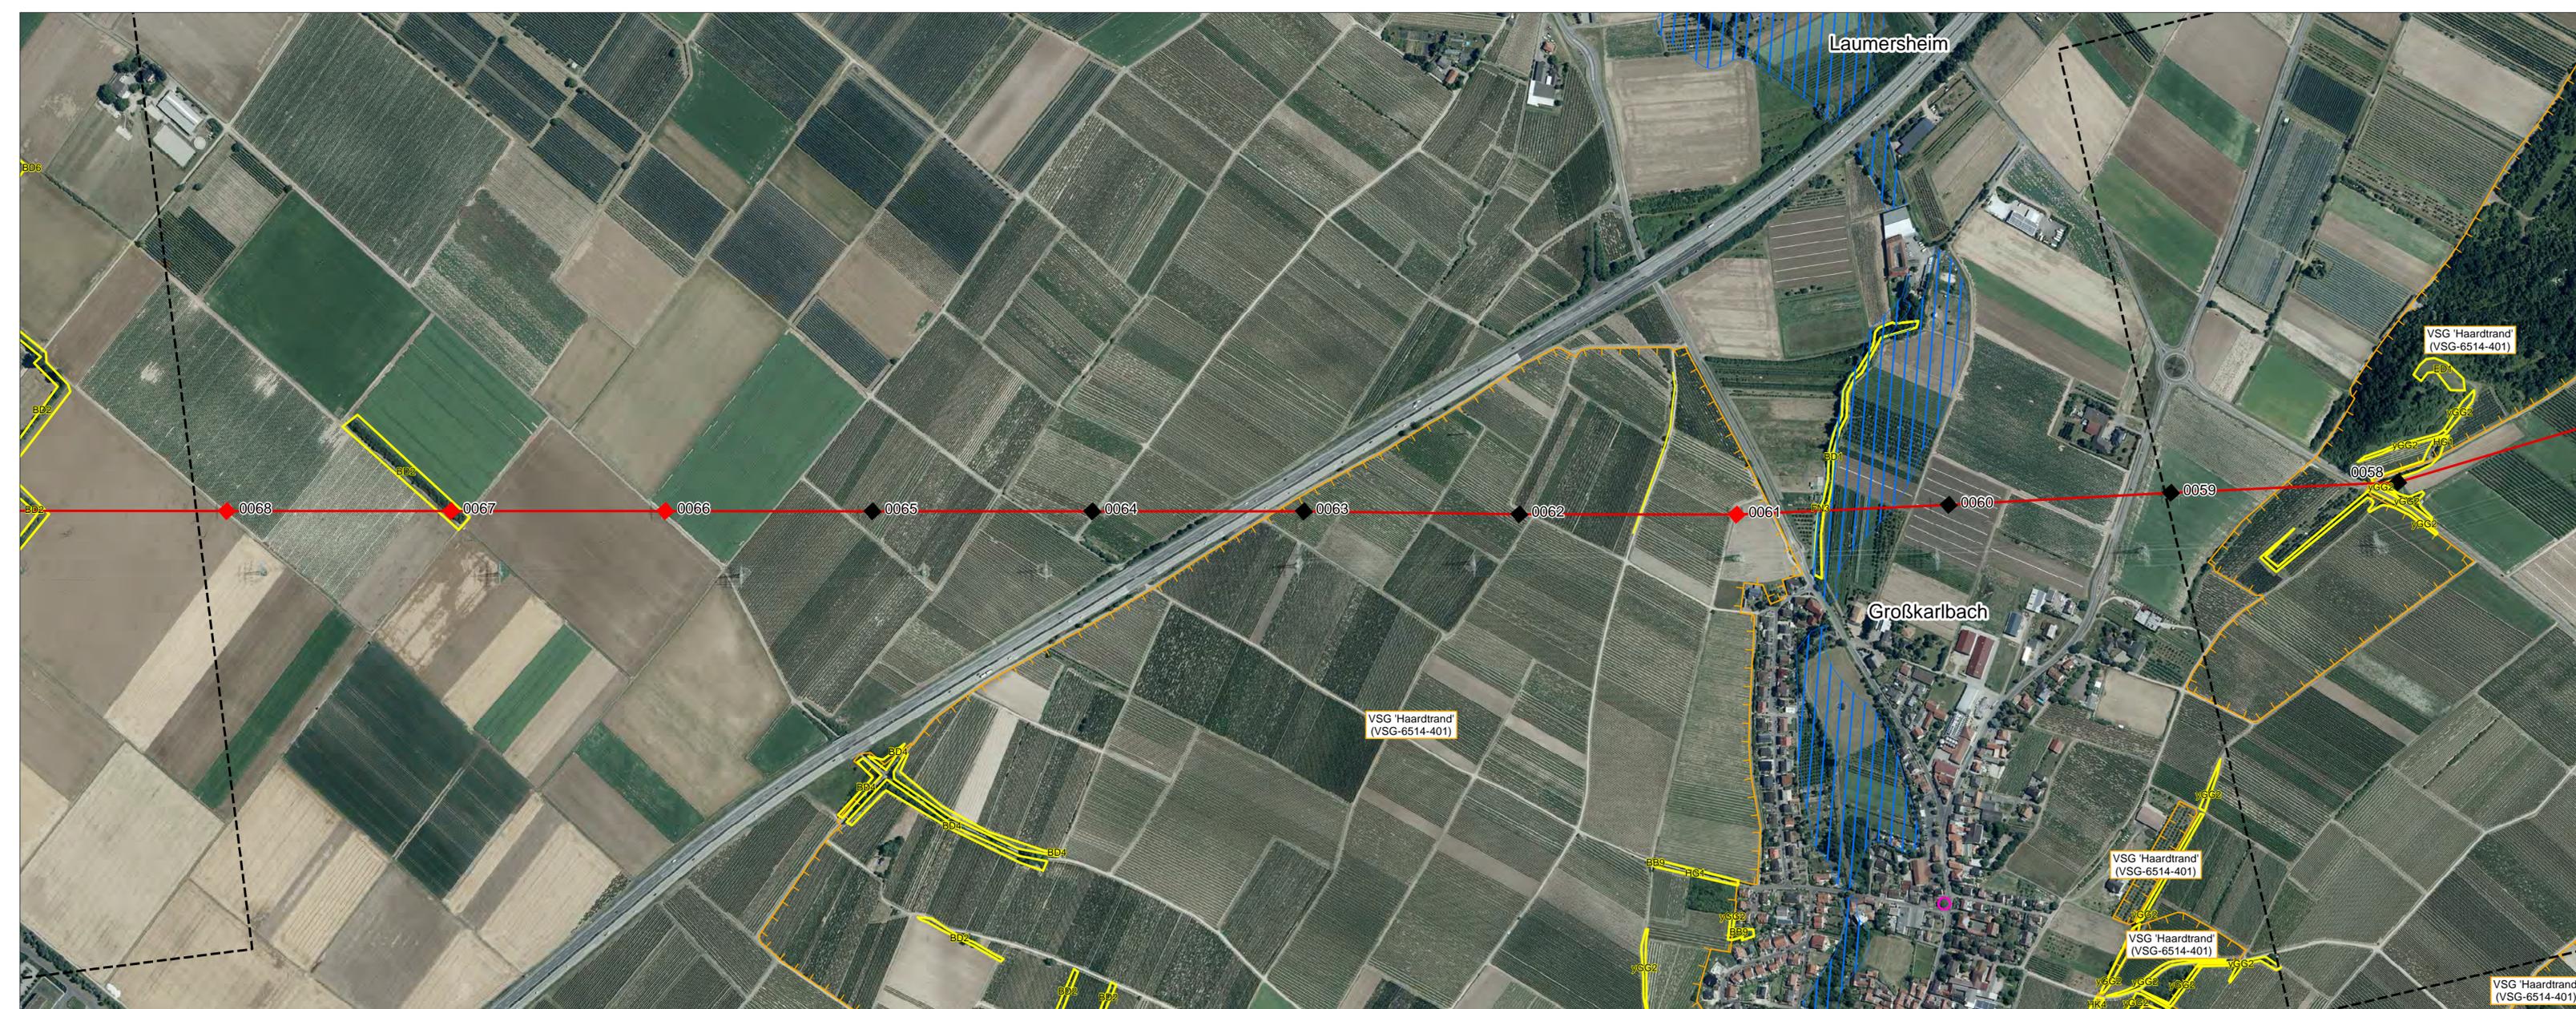

Legende

Masten

- Masten, bereits erneuert
- Masten, zu erneuern

Leiterseil

- 2er Bündel

Nachrichtliche Übernahme

- Biotoptypen der Landeskartierung
- BB9** Gebüsch mittlerer Standorte
- BD1** Wallhecke
- BD2** Strauchhecke, ebenerdig
- BD4** Böschunghecke
- BD6** Baumhecke, ebenerdig
- ED1** Magerwiese
- FN3** Graben mit extensiver Instandhaltung
- GG2** Löss-, Lehmwand
- HG1** Lößhohlweg
- HK4** Erwerbsobstanlage

Zusatzmerkmale

- y gesetzlich geschütztes Biotop nach § 30 BNatSchG


- Vogelschutzgebiet (LSG) (mit Name und Nr., vgl. Pläne)

- ▨ Gesetzliches Überschwemmungsgebiet

- Naturdenkmal

Lage des zu betrachtenden Leistungsabschnitts einschließlich Übersicht der Schutzgebiete /-objekte nach BNatSchG

Übersichtsplan

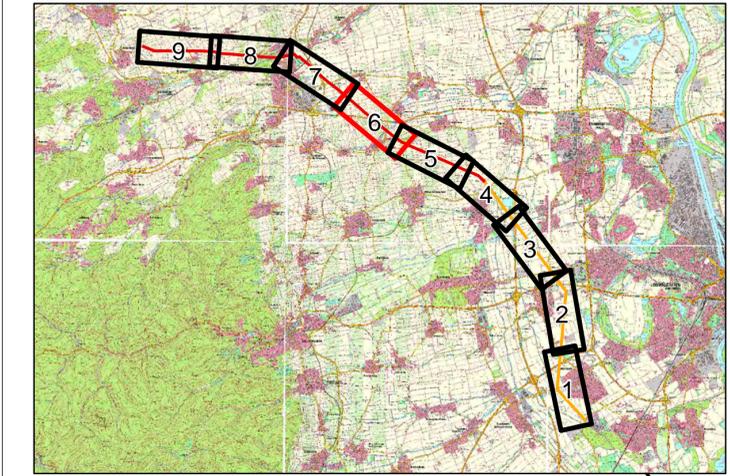

Geändert:	d	
Geändert:	c	
Geändert:	b	
Geändert:	a	

EUROPAALLEE 6
67657 KAISERSLAUTERN
TELEFON: 0631-303-3000
TELEFAX: 0631-303-3033
INTERNET: www.laub-gmbh.de

LAUB
INGENIEURGESELLSCHAFT MBH

Projekt: 123/19 Plan-Nr.: 6

Lage des zu betrachtenden Leistungsabschnitts einschließlich Übersicht der Schutzgebiete /-objekte nach BNatSchG

Plan: Übersicht


Auftraggeber: Pfalzwerke Netz AG, Kurfürstenstraße 29, 67061 Ludwigshafen

Maßstab: 1:5.000

Bearbeitet:	L. Sauer
Gezeichnet:	K. Weisgand
Geprüft:	L. Sauer
Gesehen:	

Kaiserslautern, 10.12.2019

Maße (in mm):

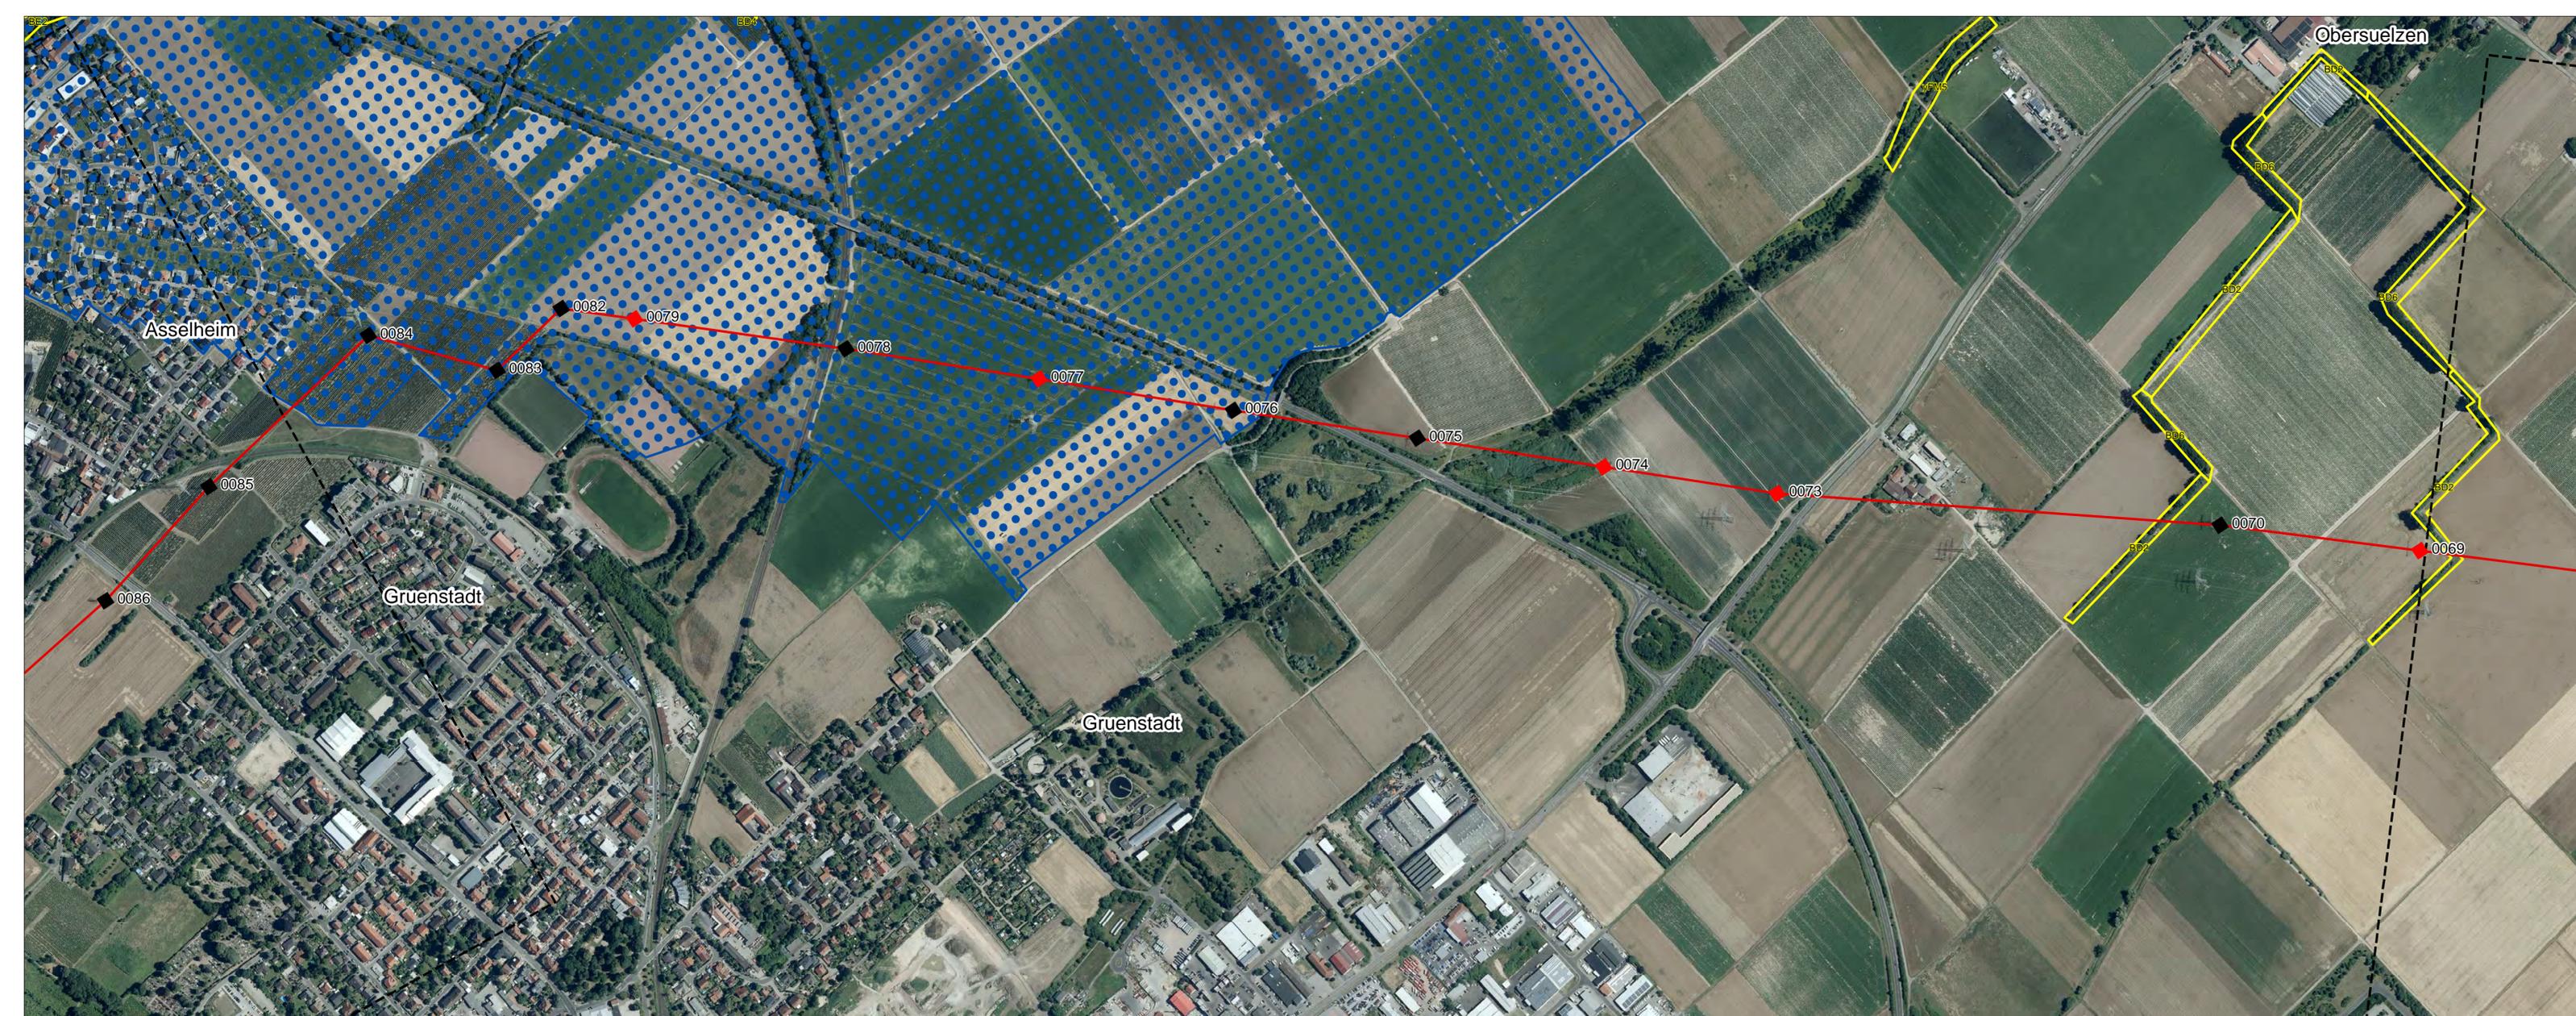

Legende

Masten

- Masten, bereits erneuert
- Masten, zu erneuern

Leiterseil

- 2er Bündel

Nachrichtliche Übernahme

- Biototypen der Landeskartierung
- BD2** Strauchhecke, ebenerdig
- BD4** Böschunghecke
- BD6** Baumhecke, ebenerdig
- BE2** Erlen-Ufergehölz
- FM5** Tiefenlandbach


Zusatzmerkmale

- y gesetzlich geschütztes Biotop nach § 30 BNatSchG

- Wasserschutzgebiet im Verfahren (Zone III)

Lage des zu betrachtenden Leistungsabschnitts einschließlich Übersicht der Schutzgebiete /-objekte nach BNatSchG

Übersichtsplan

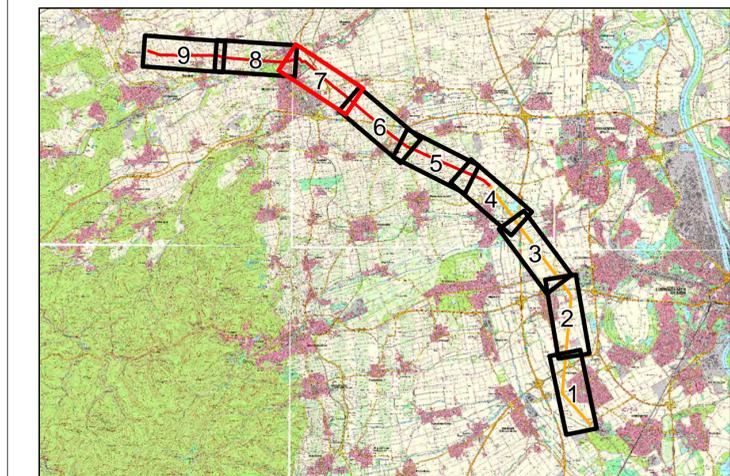


Geändert:	d	
Geändert:	c	
Geändert:	b	
Geändert:	a	

EUROPALLEE 6
 67657 KAISERSLAUTERN
 TELEFON: 0631-303-3000
 TELEFAX: 0631-303-3033
 INTERNET: www.laub-gmbh.de

LAUB
 INGENIEURGESELLSCHAFT MBH

Projekt:	123/19	Plan-Nr.:	7
Lage des zu betrachtenden Leistungsabschnitts einschließlich Übersicht der Schutzgebiete /-objekte nach BNatSchG			
Plan:	Übersicht		

Auftraggeber: Pfalzwerke Netz AG Kurfürstenstraße 29 67061 Ludwigshafen		Maßstab: 1:5.000 Bearbeitet: L. Sauer Gezeichnet: K. Weigand Geprüft: L. Sauer Gesehen: Kaiserslautern, 10.12.2019
K:\2019\12319_UVP_Leitung_Mut-Kerz_PW\Plane\12319_Uebersicht7-9.mxd		Maße (in mm):

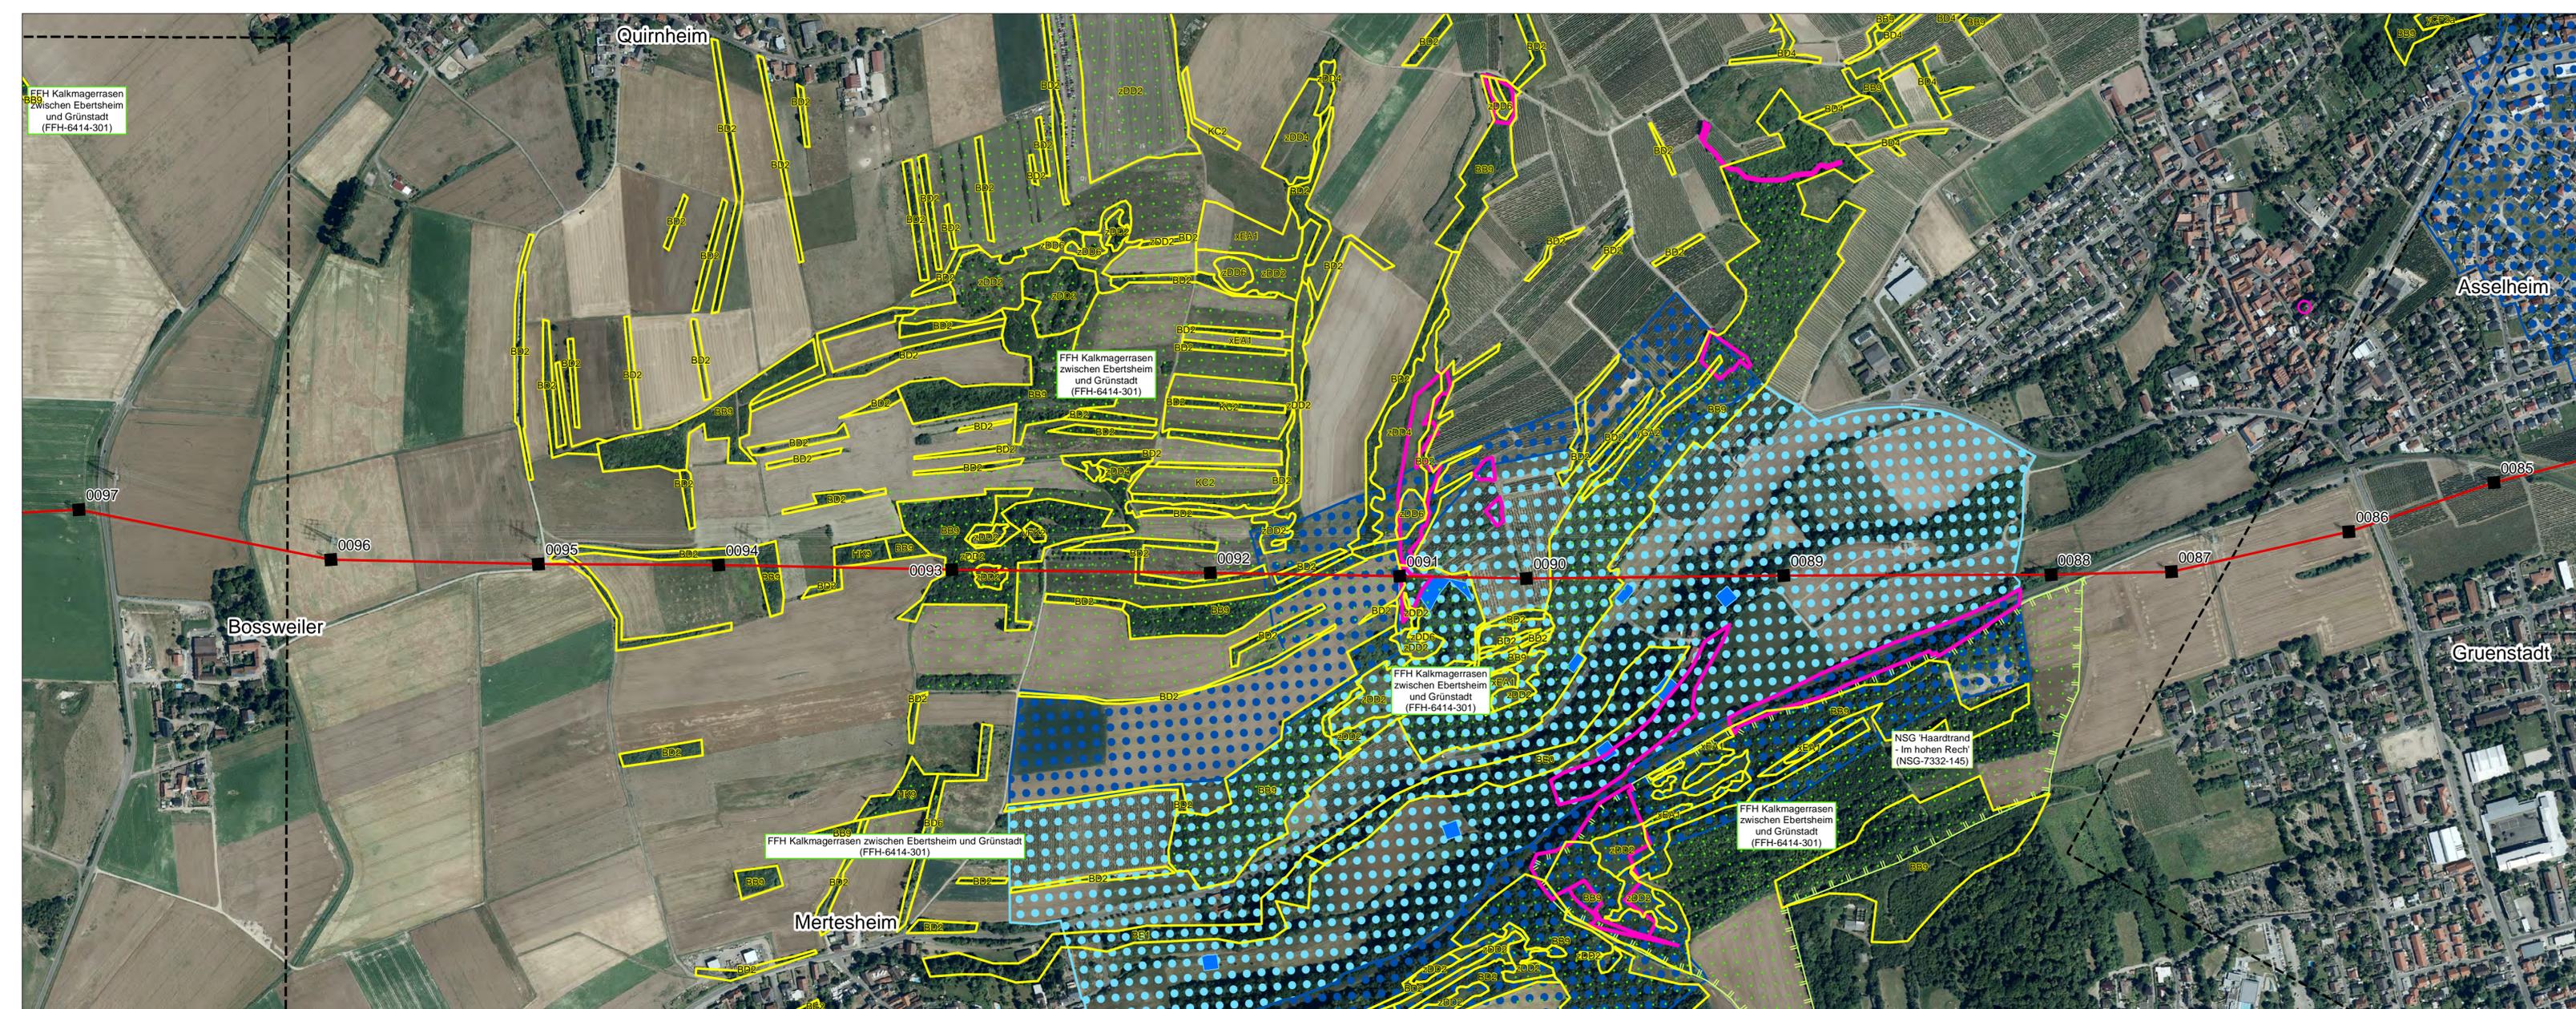

Legende

Masten

- Masten, bereits erneuert
- Masten, zu erneuern

Leiterseil

- 2er Bündel

Nachrichtliche Übernahme

- Biototypen der Landeskartierung

- BB9** Gebüsch mittlerer Standorte
- BD2** Strauchhecke, ebenerdig
- BD4** Böschunghecke
- BD6** Baumhecke, ebenerdig
- BE0** Ufergehölz
- BE1** Weiden-Ufergebüsch
- BE2** Erlen-Ufergehölz
- CF2a** Schilfröhricht
- DD2** Trespens-Halbtrockenrasen
- DD4** Kalktrockenrasen
- DD6** Subkont. Halbtrocken- und Steppenrasen
- EA1** Fettwiese, Flachlandausprägung (Glatthaferwiese)
- FK2** Sicker-, Sumpfquelle
- GA2** natürlicher Silikatfels
- HK9** Streuobsttrache
- KC2** Ackerrandstreifen

Zusatzmerkmale

- x** FFH-Lebensraumtyp nach Anhang I FFH-Richtlinie (bei LRT 6510 zudem gesetzlich geschütztes Biotop nach § 15 LNatSchG)
- y** gesetzlich geschütztes Biotop nach § 30 BNatSchG
- z** gesetzlich geschütztes Biotop nach § 30 BNatSchG und Lebensraumtyp nach Anhang I FFH-Richtlinie


- Flora-Fauna-Habitat-Gebiet (FFH) (mit Name und Nr., vgl. Pläne)
- Naturschutzgebiet (NSG) (mit Name und Nr., vgl. Pläne)

- Wasserschutzgebiet im Verfahren (Zone I)
- Wasserschutzgebiet im Verfahren (Zone II)
- Wasserschutzgebiet im Verfahren (Zone III)

- Naturdenkmal

Lage des zu betrachtenden Leistungsabschnitts einschließlich Übersicht der Schutzgebiete /-objekte nach BNatSchG

Übersichtsplan

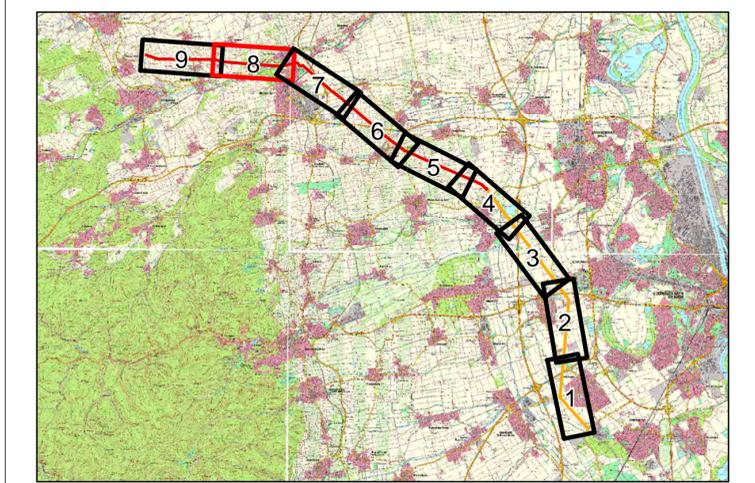


Geändert:	d	
Geändert:	c	
Geändert:	b	
Geändert:	a	

EUROPAALLEE 6
67657 KAISERSLAUTERN
TELEFON: 0631-303-3000
TELEFAX: 0631-303-3033
INTERNET: www.laub-gmbh.de

LAUB
INGENIEURGESELLSCHAFT MBH

Projekt:	123/19	Plan-Nr.:	8
Lage des zu betrachtenden Leistungsabschnitts einschließlich Übersicht der Schutzgebiete /-objekte nach BNatSchG			
Plan:	Übersicht		

Auftraggeber: Pfalzwerke Netz AG Kurfürstenstraße 29 67061 Ludwigshafen		Maßstab: 1:5.000							
K:\2019\12319_UVP_VP_Leitung_Mutt-Kerz_PWPlaene\12319_Uebersicht7-9.mxd		<table border="1"> <tr> <td>Bearbeitet:</td> <td>L. Sauer</td> </tr> <tr> <td>Gezeichnet:</td> <td>K. Weigand</td> </tr> <tr> <td>Geprüft:</td> <td>L. Sauer</td> </tr> <tr> <td>Gesehen:</td> <td></td> </tr> </table>	Bearbeitet:	L. Sauer	Gezeichnet:	K. Weigand	Geprüft:	L. Sauer	Gesehen:
Bearbeitet:	L. Sauer								
Gezeichnet:	K. Weigand								
Geprüft:	L. Sauer								
Gesehen:									
Kaiserslautern, 10.12.2019		Maße (in mm):							

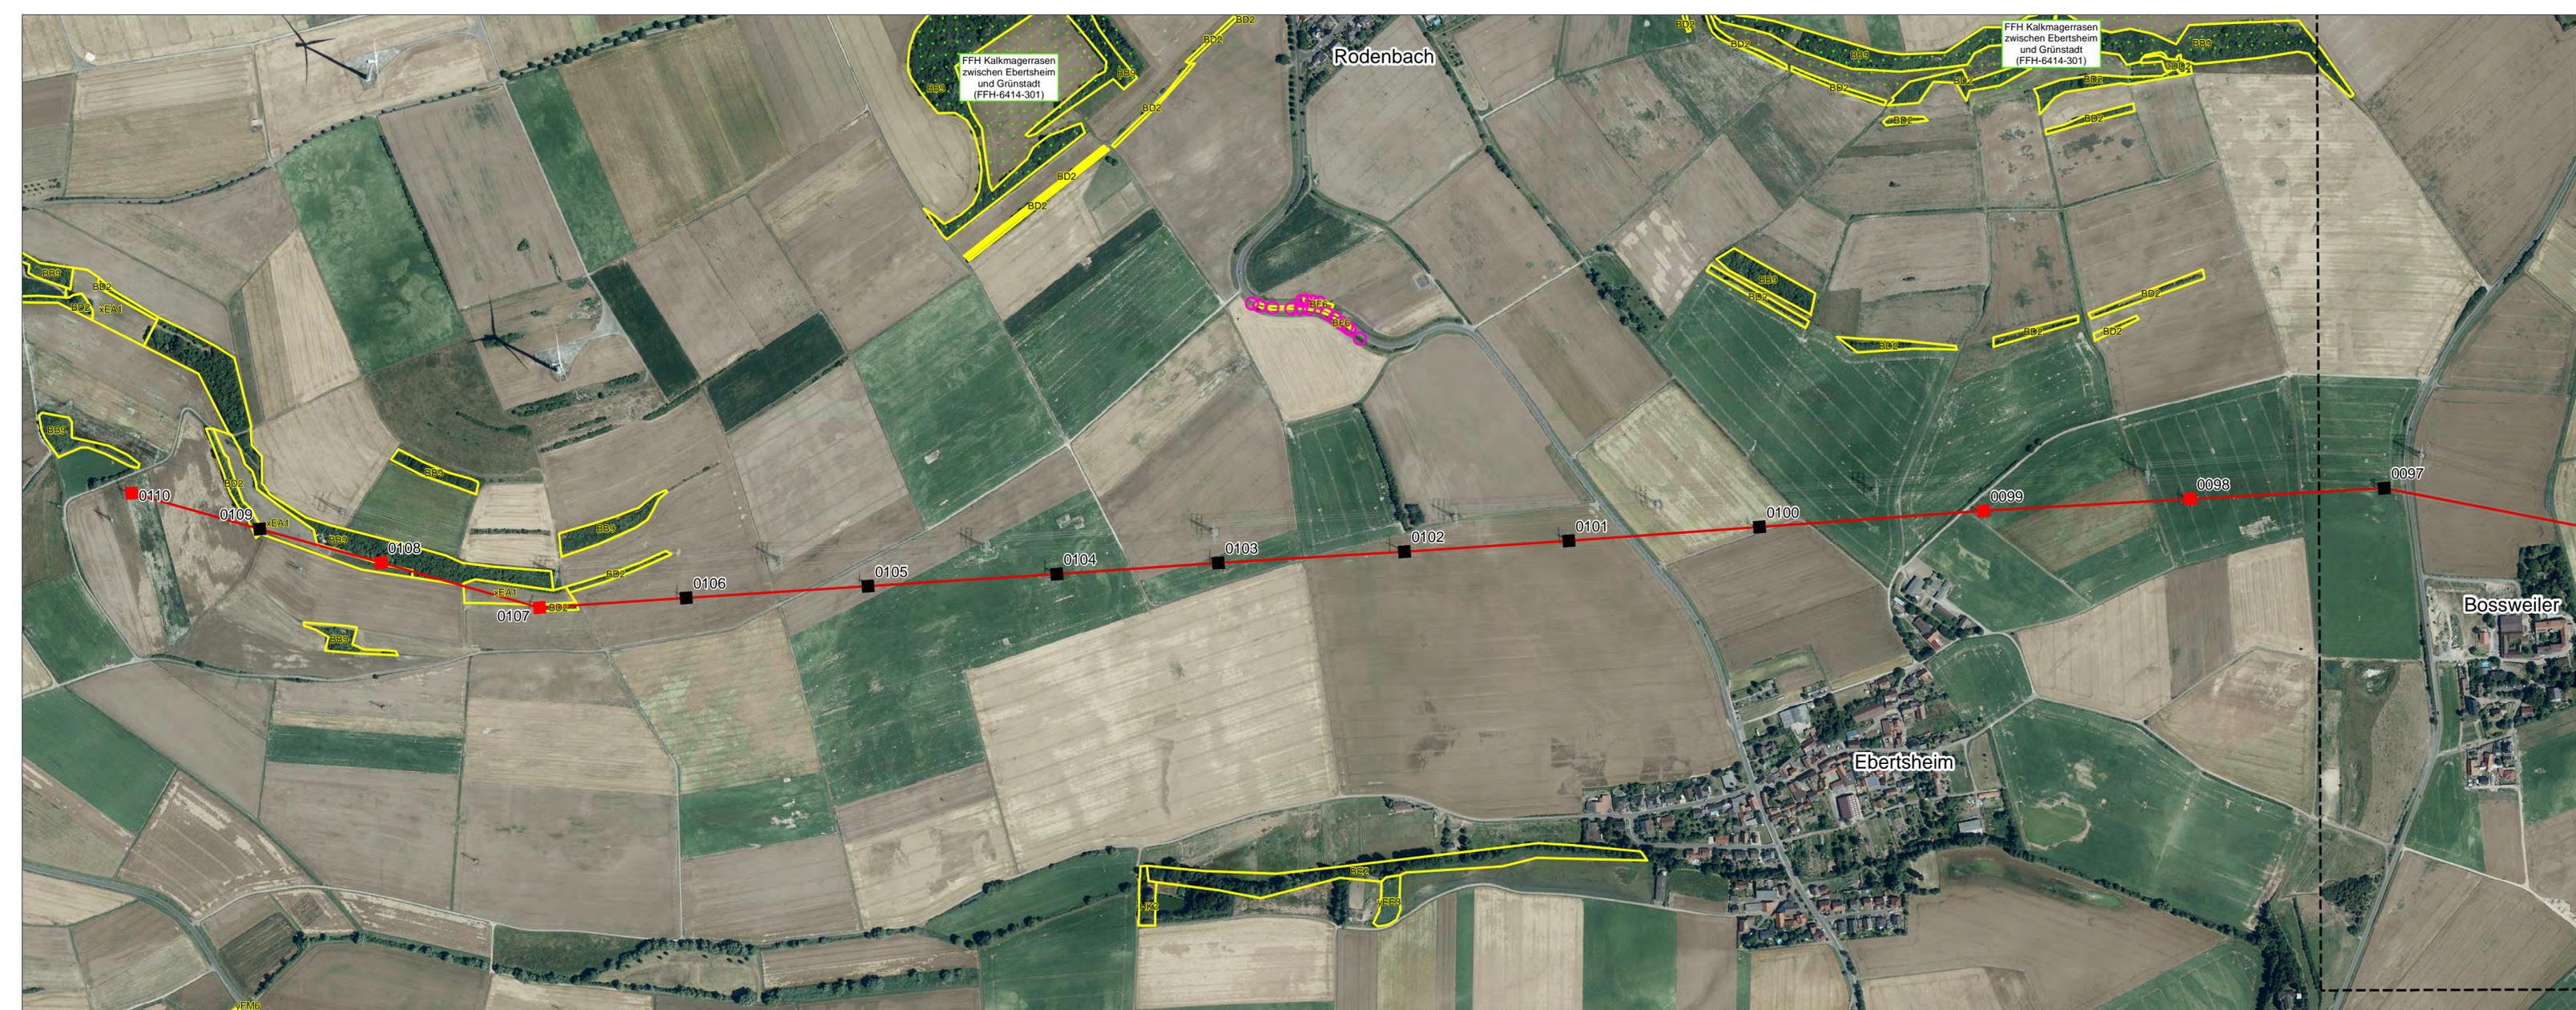

Legende

Masten

- Masten, bereits erneuert
- Masten, zu erneuern

Leiterseil

- 2er Bündel

Nachrichtliche Übernahme

- Biotypen der Landeskartierung

- BB9** Gebüsch mittlerer Standorte
- BD2** Strauchhecke, ebenerdig
- BE2** Erlen-Ufergehölz
- BF6** Obstbaumreihe
- DD2** Trespen-Halbtrockenrasen
- EA1** Fettwiese, Flachlandausprägung (Glatthaferwiese)
- EE3** Brachgefallenes Nass- und Feuchtgrünland
- FM6** Mittelgebirgsbach
- HK2** Streuobstwiese

Zusatzmerkmale


- x** FFH-Lebensraumtyp nach Anhang I FFH-Richtlinie (bei LRT 6510 zudem gesetzlich geschütztes Biotop nach § 15 LNatSchG)
- y** gesetzlich geschütztes Biotop nach § 30 BNatSchG
- z** gesetzlich geschütztes Biotop nach § 30 BNatSchG und Lebensraumtyp nach Anhang I FFH-Richtlinie

- Flora-Fauna-Habitat-Gebiet (FFH) (mit Name und Nr., vgl. Pläne)

- Naturdenkmal

Lage des zu betrachtenden Leistungsabschnitts einschließlich Übersicht der Schutzgebiete /-objekte nach BNatSchG

Übersichtsplan

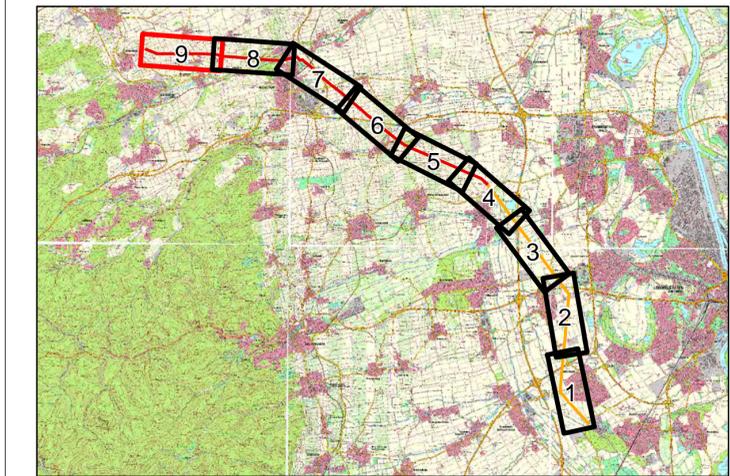

Geändert:	d	
Geändert:	c	
Geändert:	b	
Geändert:	a	

EUROPAALLEE 6
67657 KAISERSLAUTERN
TELEFON: 0631-303-3000
TELEFAX: 0631-303-3033
INTERNET: www.laub-gmbh.de

LAUB
INGENIEURGESELLSCHAFT MBH

Projekt: 123/19 Plan-Nr.: 9

Lage des zu betrachtenden Leistungsabschnitts einschließlich Übersicht der Schutzgebiete /-objekte nach BNatSchG

Plan: Übersicht

Auftraggeber:
Pfalzwerke Netz AG
Kurfürstenstraße 29
67061 Ludwigshafen

Maßstab: 1:5.000

Bearbeitet:	L. Sauer
Gezeichnet:	K. Weigand
Geprüft:	L. Sauer
Gesehen:	

Kaiserslautern, 10.12.2019

Maße (in mm):

K:\2019\12319_UVP_Leitung_Mutt-Kerz_PW\Plaene\12319_Uebersicht7-9.mxd