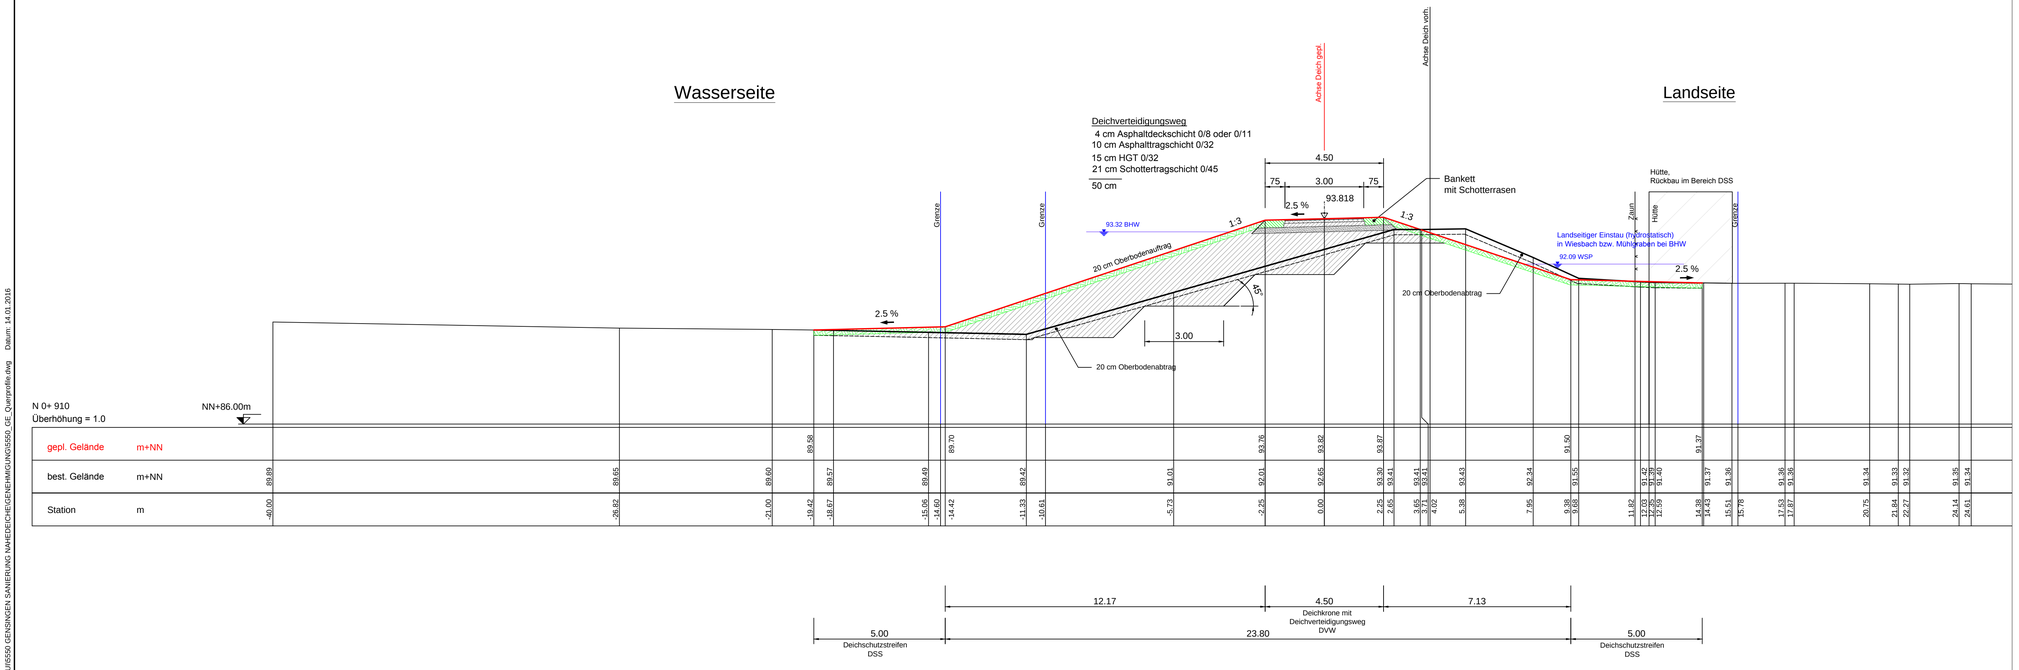

Bodenkennwerte
nach Büro BFM und Büro Kärcher

bestehender Deich

Reibungswinkel	$\varphi' = 30°$
Kohäsion	$c' = 0$ kN/m2
Wichte	γ / $\gamma' = 18$ / 10 kN/m3
Durchlässigkeitsbeiwert	$k_f = 10^{-2} - 10^{-6}$ m/s
sandig-schluffiger Kies bis schluffig-kiesiger Sand	
Bodengruppen nach DIN 18196 GU, GU*, SU*, GW	
Bodenklasse nach DIN 18300	3, 4, 5

Deichbaumaterial

Scherfestigkeit	$\varphi_{eff} \geq 30°$
niedrige Durchlässigkeit	$k_f < 1 \times 10^{-5}$ m/s
organische Bestandteile	$V_{OS} < 5$ %
Bodengruppen nach DIN 18196 GU, GU*, SU, SU*, UL, TL	
Bodenklasse nach DIN 18300	4

Deich Planung
Deich Bestand

c)			
b)			
a)			
ÄNDERUNG	DATUM	GEZ. / BEARB.	GEPRÜFT

BAUHERR

RheinlandPfalz

vertreten durch

Struktur- und Genehmigungsdirektion Süd
Regionalstelle Wasserwirtschaft,
Abfallwirtschaft, Bodenschutz
Kleine Langgasse 3
55116 Mainz

01.02.2016 gez. i. A. Dr. - Ing. Th. Bettmann
Oberbaurat
DATUM, UNTERSCHRIFT

PROJEKT

Nahedeiche, 4. BA Gensingen

PLANINHALT

Querprofil, Stat. 0+910

UNGER ingenieure
Wasser
Abwasser
Abfall

Darmstadt - Freiburg - Homberg

UNGER ingenieure Ingenieurgesellschaft mbH
64293 Darmstadt, Julius-Reiber-Straße 19, Tel.: 06151/603-0

gez. Dipl. - Ing. J. Kilian

PLANVERFASSER 01.02.2016

PLANUNGSSTAND
Planfeststellung gem. § 68 WHG

	DATUM	NAME
GEZEICHNET	Nov. 2009	Gl.
BEARBEITET	Nov. 2009	Reuscher/Krause
GEPRÜFT	01.02.2016	Reuscher/Krause
PROJEKT-NR.	5-550	
STAND	01.02.2016	
MASSSTAB	1:100/100	
PLAN-NR.	5-550-GE/ 3.10	

E:\U5550 GENSINGEN SANIERUNG NAHEDEICHE\GENEHMIGUNG\5550_GE_Querprofile.dwg Datum: 14.01.2016

Plotdatum: 15.01.2016