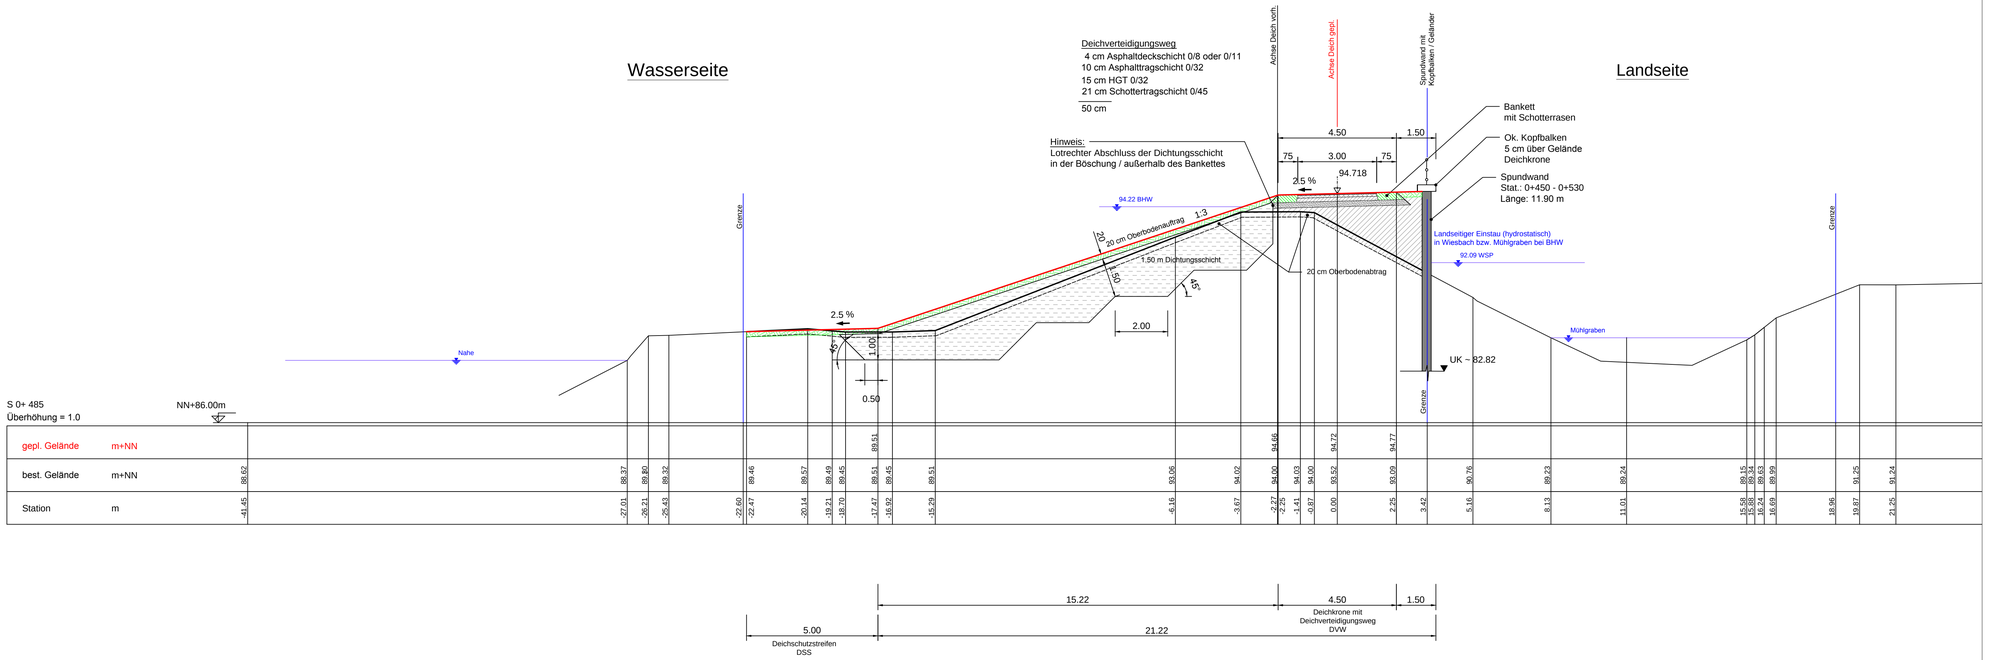

S 0+ 485
Überhöhung = 1.0
NN+86.00m

| | | |