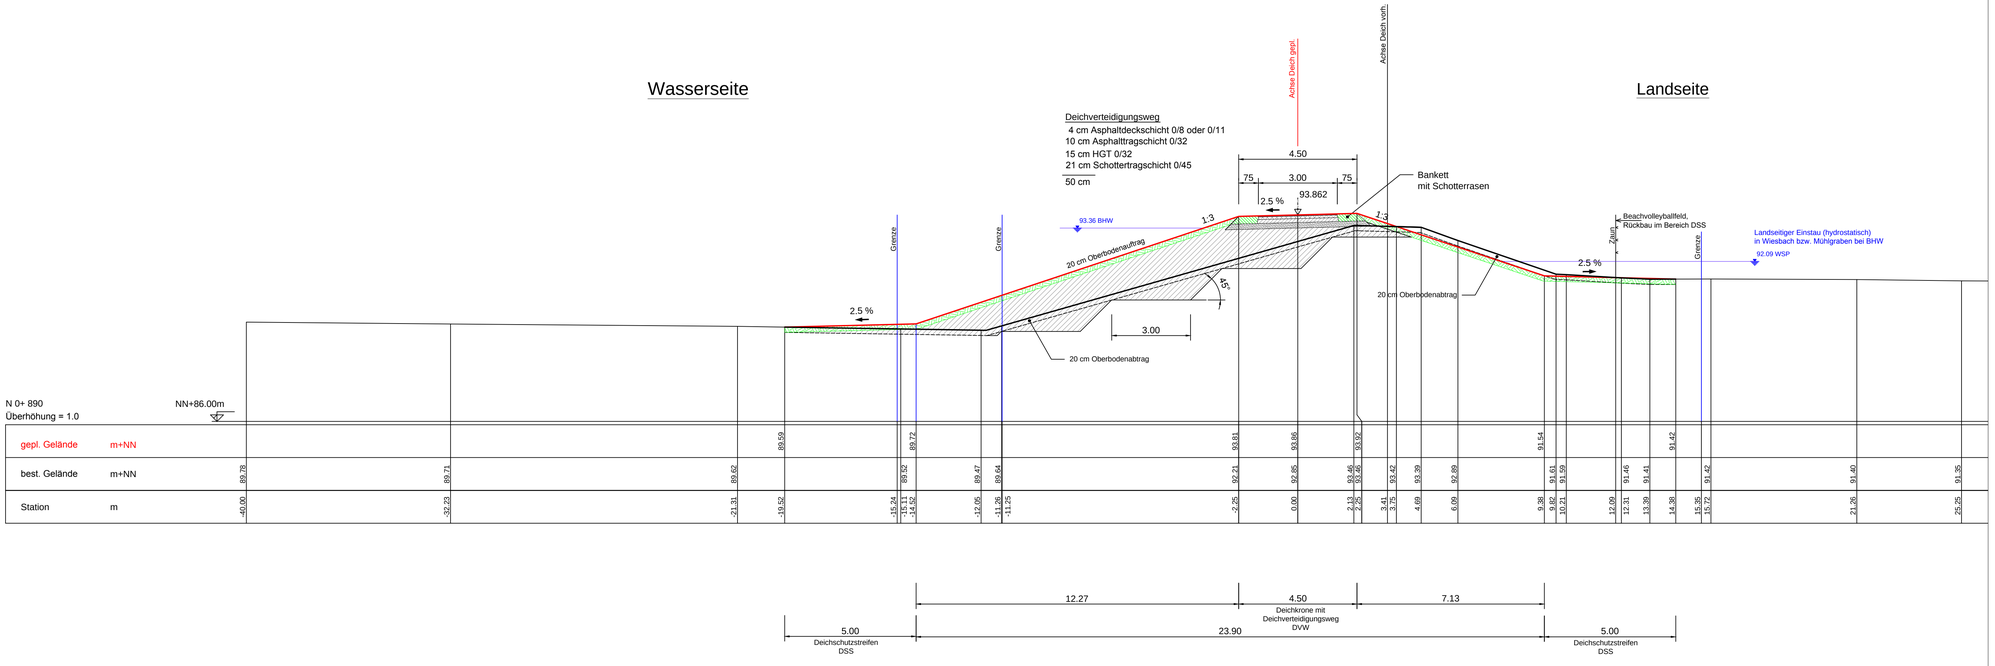
Wasserseite
Landseite
Achse Deich gepl.
Achse Deich vorh.
Deichverteidigungsweg
4 cm Asphaltdeckschicht 0/8 oder 0/11
10 cm Asphalttragschicht 0/32
15 cm HGT 0/32
21 cm Schottertragschicht 0/45
50 cm
4.50
75
3.00
75
93.862
2.5 %
Bankett
mit Schotterrasen
93.36 BHW
1:3
1:3
20 cm Oberbodenauftrag
45°
2.5 %
3.00
20 cm Oberbodenabtrag
20 cm Oberbodenabtrag
Grenze
Grenze
Zaun
Grenze
Beachvolleyballfeld,
Rückbau im Bereich DSS
2.5 %
Landseitiger Einstau (hydrostatisch)
in Wiesbach bzw. Mühlgraben bei BHW
92.09 WSP
N 0+ 890
Überhöhung = 1.0
NN+86.00m
12.27
4.50
Deichkrone mit
Deichverteidigungsweg
DVW
7.13
5.00
Deichschutzstreifen
DSS
23.90
5.00
Deichschutzstreifen
DSS

| | | |