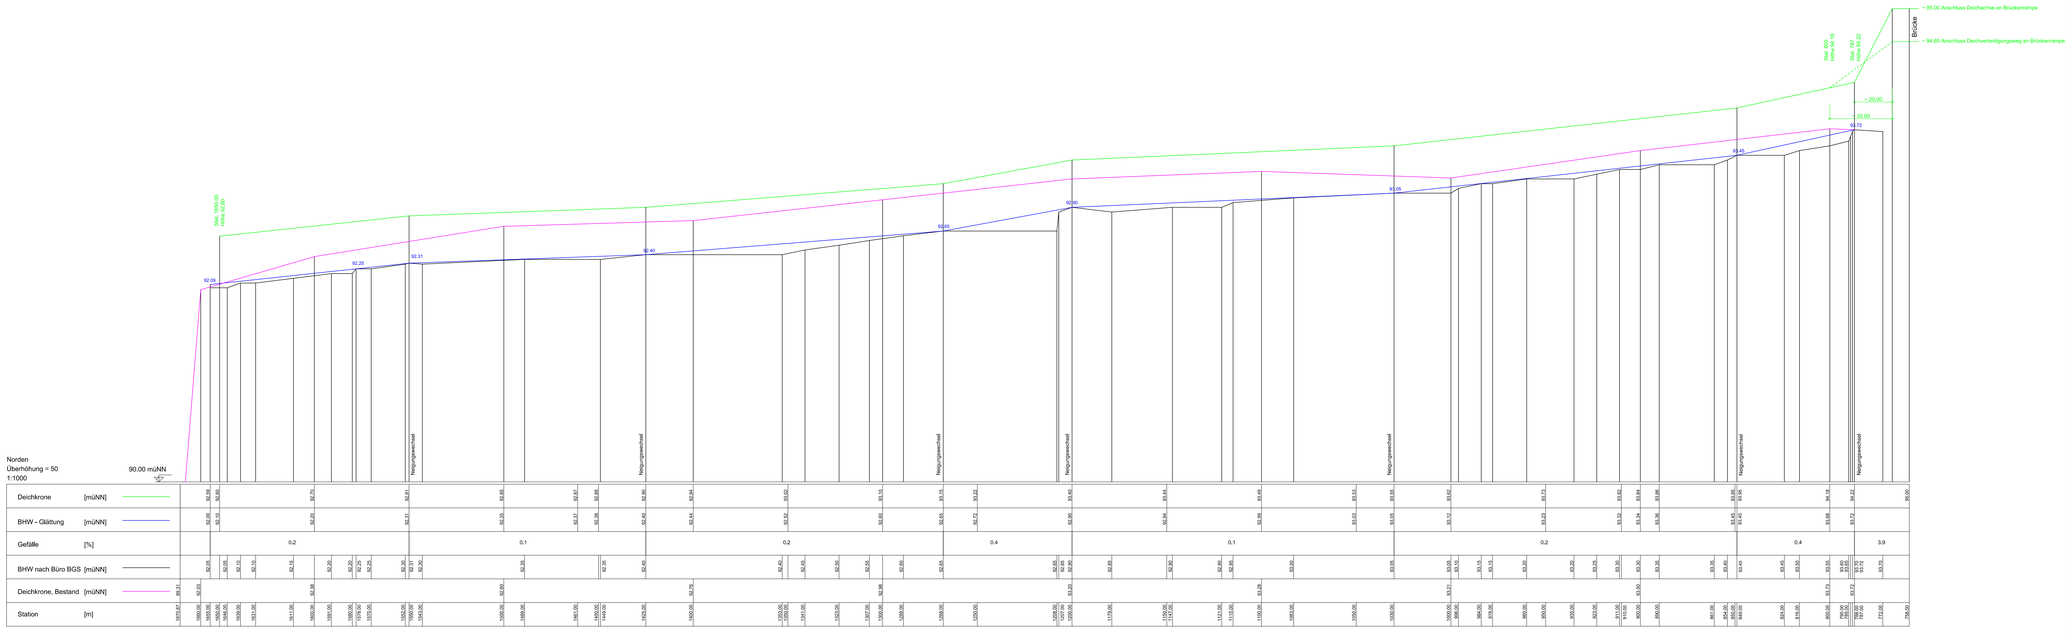

c)			
b)			
a)			
ÄNDERUNG	DATUM	GEZ. / BEARB.	GEPRÜFT

BAUHERR

Rheinland-Pfalz

vertreten durch

Struktur- und Genehmigungsdirektion Süd
Regionalstelle Wasserwirtschaft,
Abfallwirtschaft, Bodenschutz
Kleine Langgasse 3
55116 Mainz

01.02.2016 gez. i. A. Dr. - Ing. Th. Bettmann Oberbaurat

DATUM, UNTERSCHRIFT

PROJEKT

Nahedeiche, 4. BA Gensingen

PLANINHALT

Längsschnitt BHW und Deichkrone
Teil 2 - Norden

UNGER ingenieure

Wasser
Abwasser
Abfall

Darmstadt - Freiburg - Homberg

UNGER ingenieure Ingenieurgesellschaft mbH
64293 Darmstadt, Julius-Reber-Straße 19, Tel.: 06151/603-0

gez. Dipl. - Ing. J. Kilian

PLANVERFASSER 01.02.2016

PLANUNGSSTAND

Planfeststellung gem. § 68 WHG

	DATUM	NAME
GEZEICHNET	Nov. 2009	Gl.
BEARBEITET	Nov. 2009	Reuscher/Krause
GEPRÜFT	01.02.2016	Reuscher/Krause
PROJEKT-NR.	5-550	
STAND	01.02.2016	
MASSSTAB	1:1000/20	
PLAN-NR.	5-550-GE/ 4.2	

Plotdatum: 15.01.2016

E:\U05550 GENSINGEN SANIERUNG NAHEDEICHE\GENEHMIGUNG\5550_GE_Längsschnitte.dwg Datum: 15.01.2016