


BayWa r.e. Wind GmbH
 Errichtung von 2 Windkraftanlagen
 des Typs Vestas V 162
 in den Ortsgemeinden Bedesbach und Altenglan
 Übersicht zur Berechnung der Ersatzzahlung
 für die Anlage A102 nach Landeskompensationsverordnung

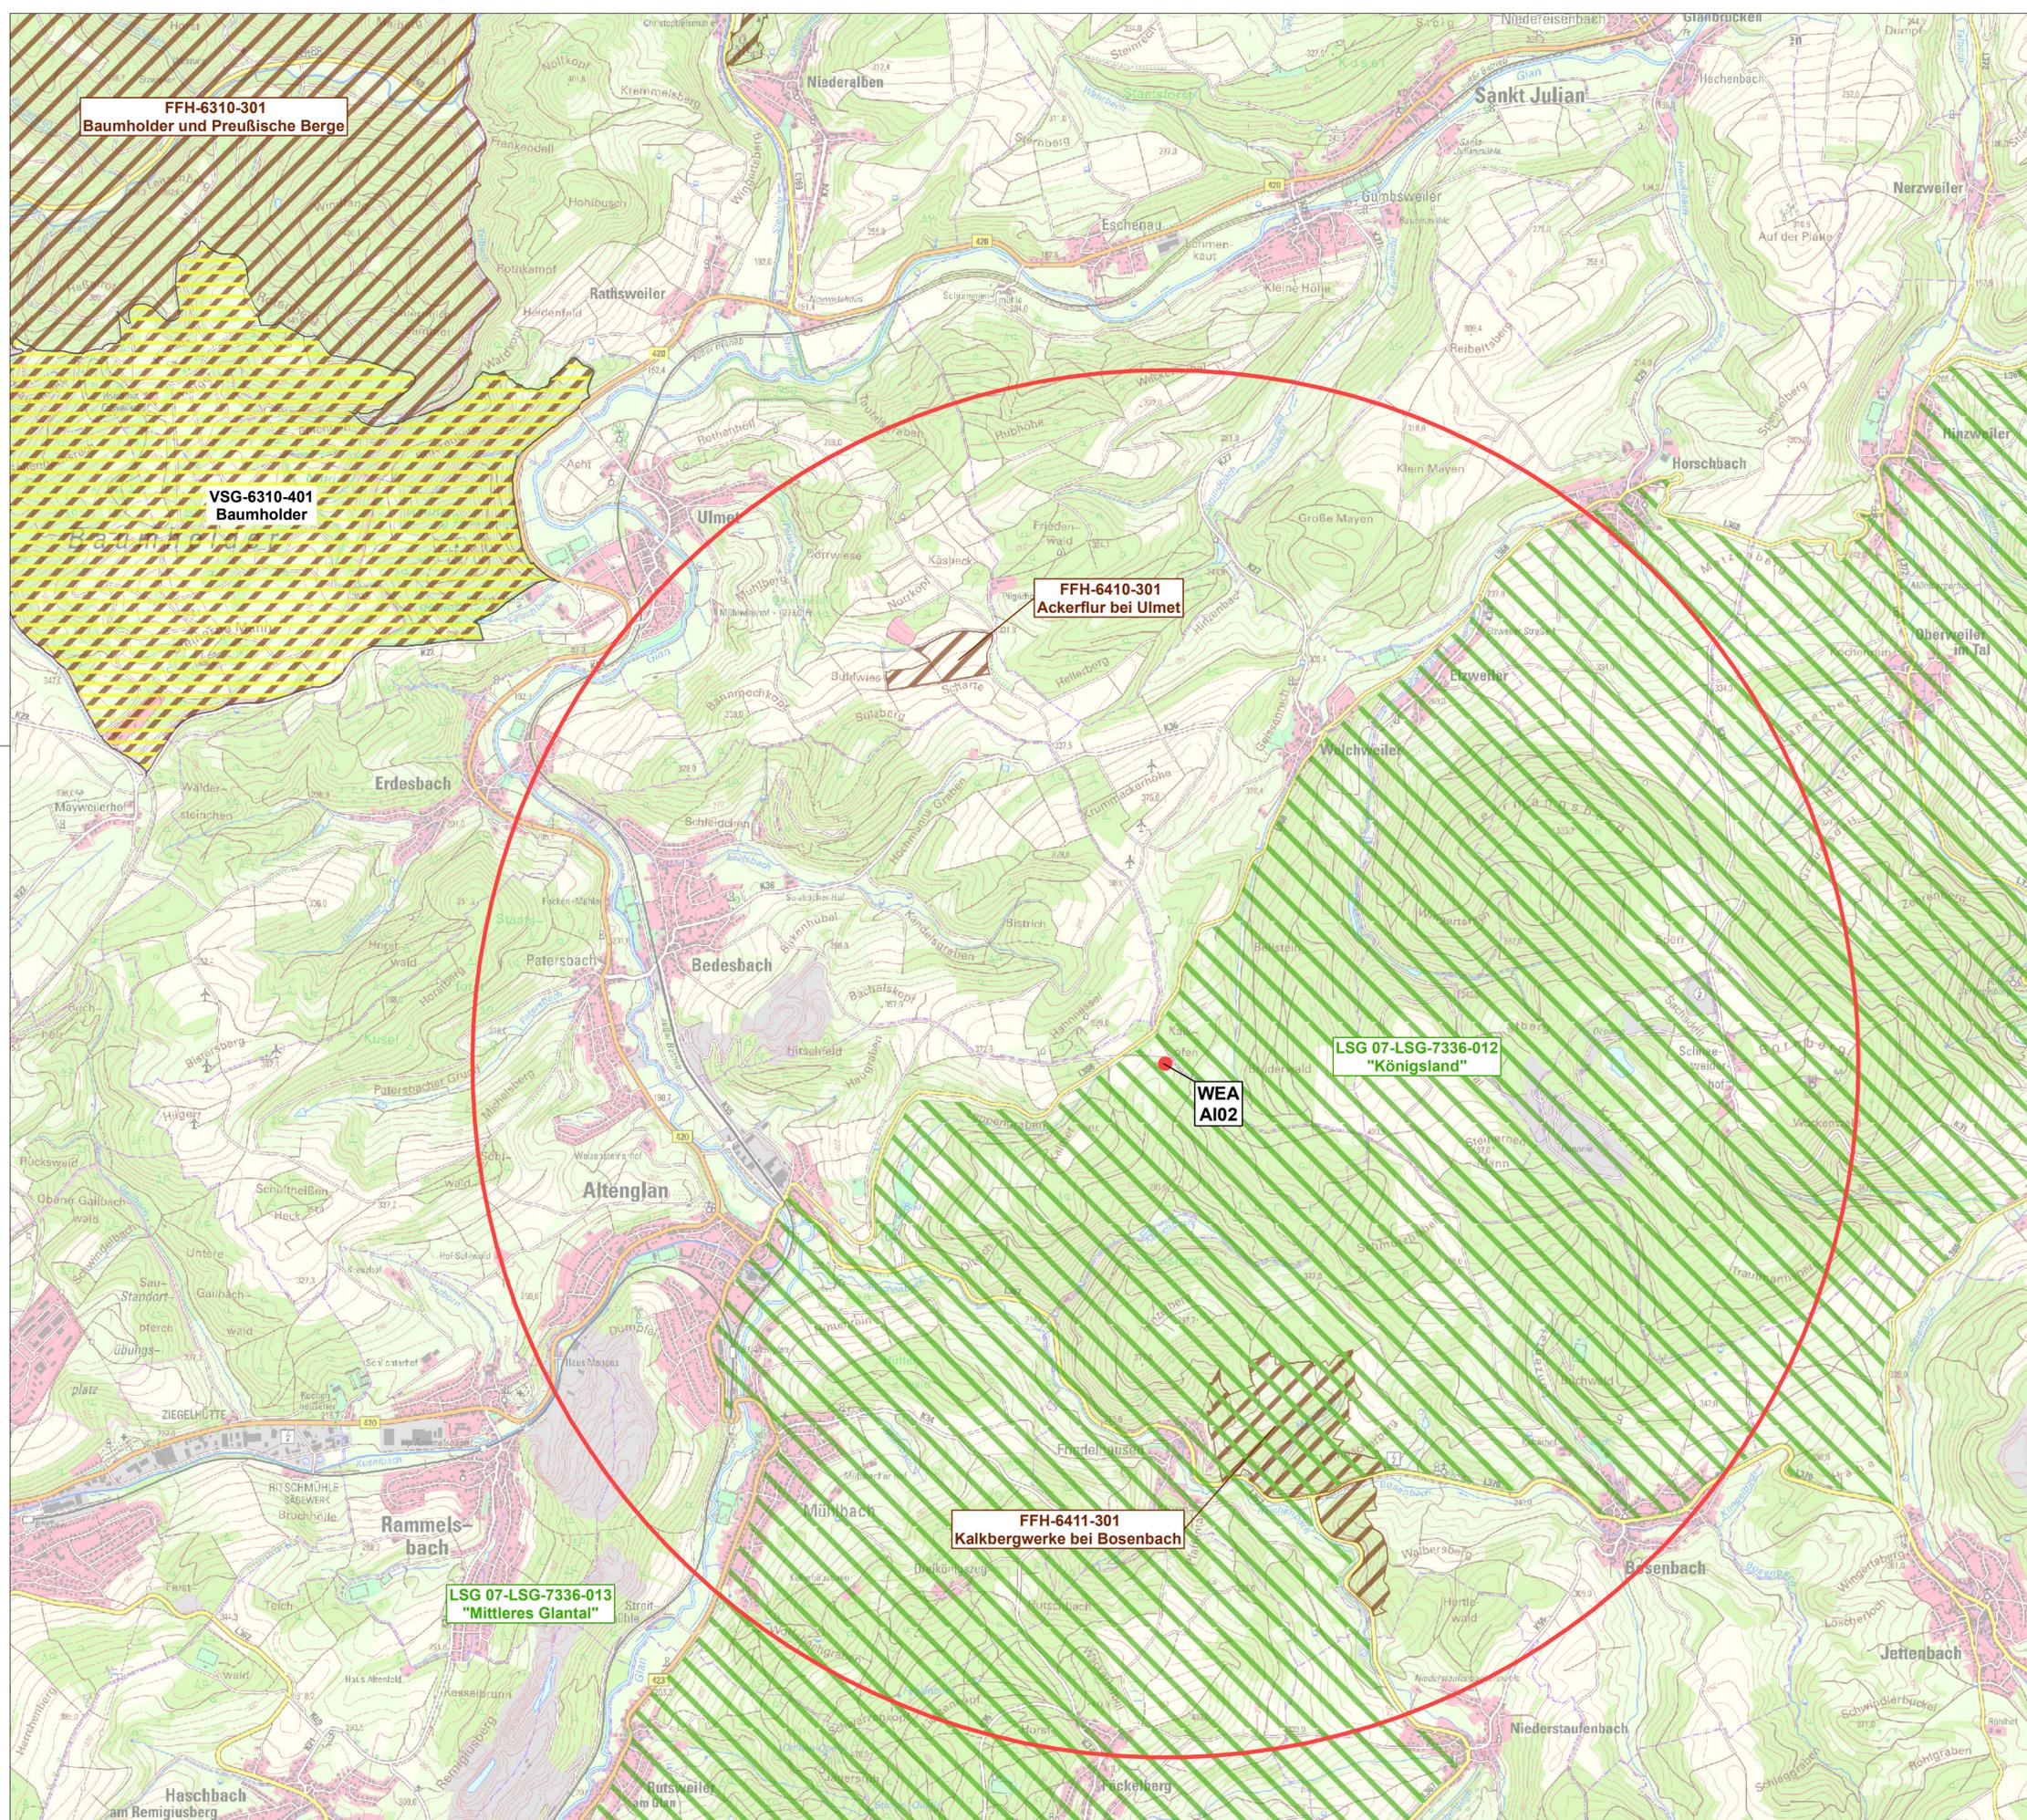

Legende

- Standort WEA A102
- Radius (250 m * 15 = 3.750 m)
- EU-Vogelschutzgebiet
- FFH-Gebiet
- Landschaftsschutzgebiet



Geändert:	d	
Geändert:	c	
Geändert:	b	
Geändert:	a	

EUROPAALLEE 6
 67657 KAISERSLAUTERN
 TELEFON: 0631-303-3000
 TELEFAX: 0631-303-3033
 INTERNET: www.laub-gmbh.de

LAUB
 INGENIEURGESELLSCHAFT MBH

Projekt: 31/20 Plan-Nr.: 3

BayWa r.e. Wind GmbH
 Errichtung von 2 Windkraftanlagen des Typs Vestas V 162
 in den Ortsgemeinden Bedesbach und Altenglan

Plan:
 Übersicht zur Berechnung der Ersatzzahlung nach Landeskompensationsverordnung

Auftraggeber:
 BayWa r.e. Wind GmbH
 Rhabanusstraße 3
 55118 Mainz

Maßstab: 1:20.000
 Bearbeitet: J. Stoffel
 Gezeichnet: K. Weigand
 Geprüft: J. Stoffel
 Gesehen: J. Stoffel
 Kaiserslautern, 07.10.2021