


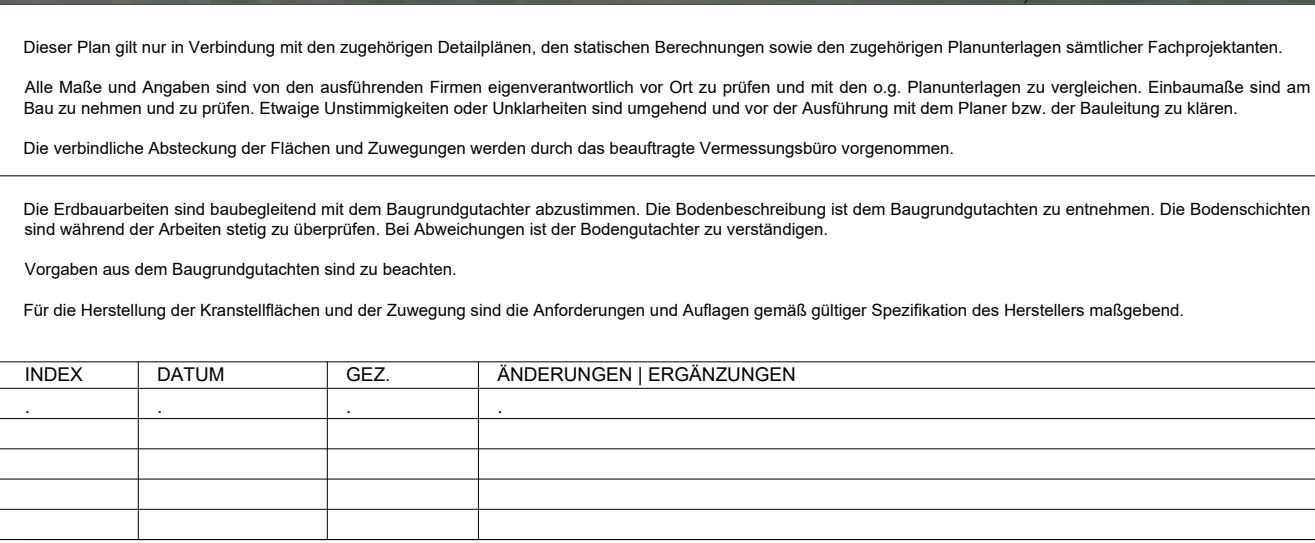

VORH. INFRASTRUKTUR / BESTAND	
	Flurstücksgrenze
	Flurstücksnummer
	Bestandsweg

PROJEKT
AGL - Windpark Altenglan
Neubau von 2 Windenergieanlagen Typ V162 inkl. Infrastruktur

PLANSTATUS Genehmigungsplanung	PLANNUMMER AGL_G_lp_SWN-004	INDEX .	DATUM 03.05.2022
MAßSTAB 1:250	GEZ. Weidmann	GEPR. / FREIGEG. Winter / Broekelsche	

PLANUNG / BAUHERR