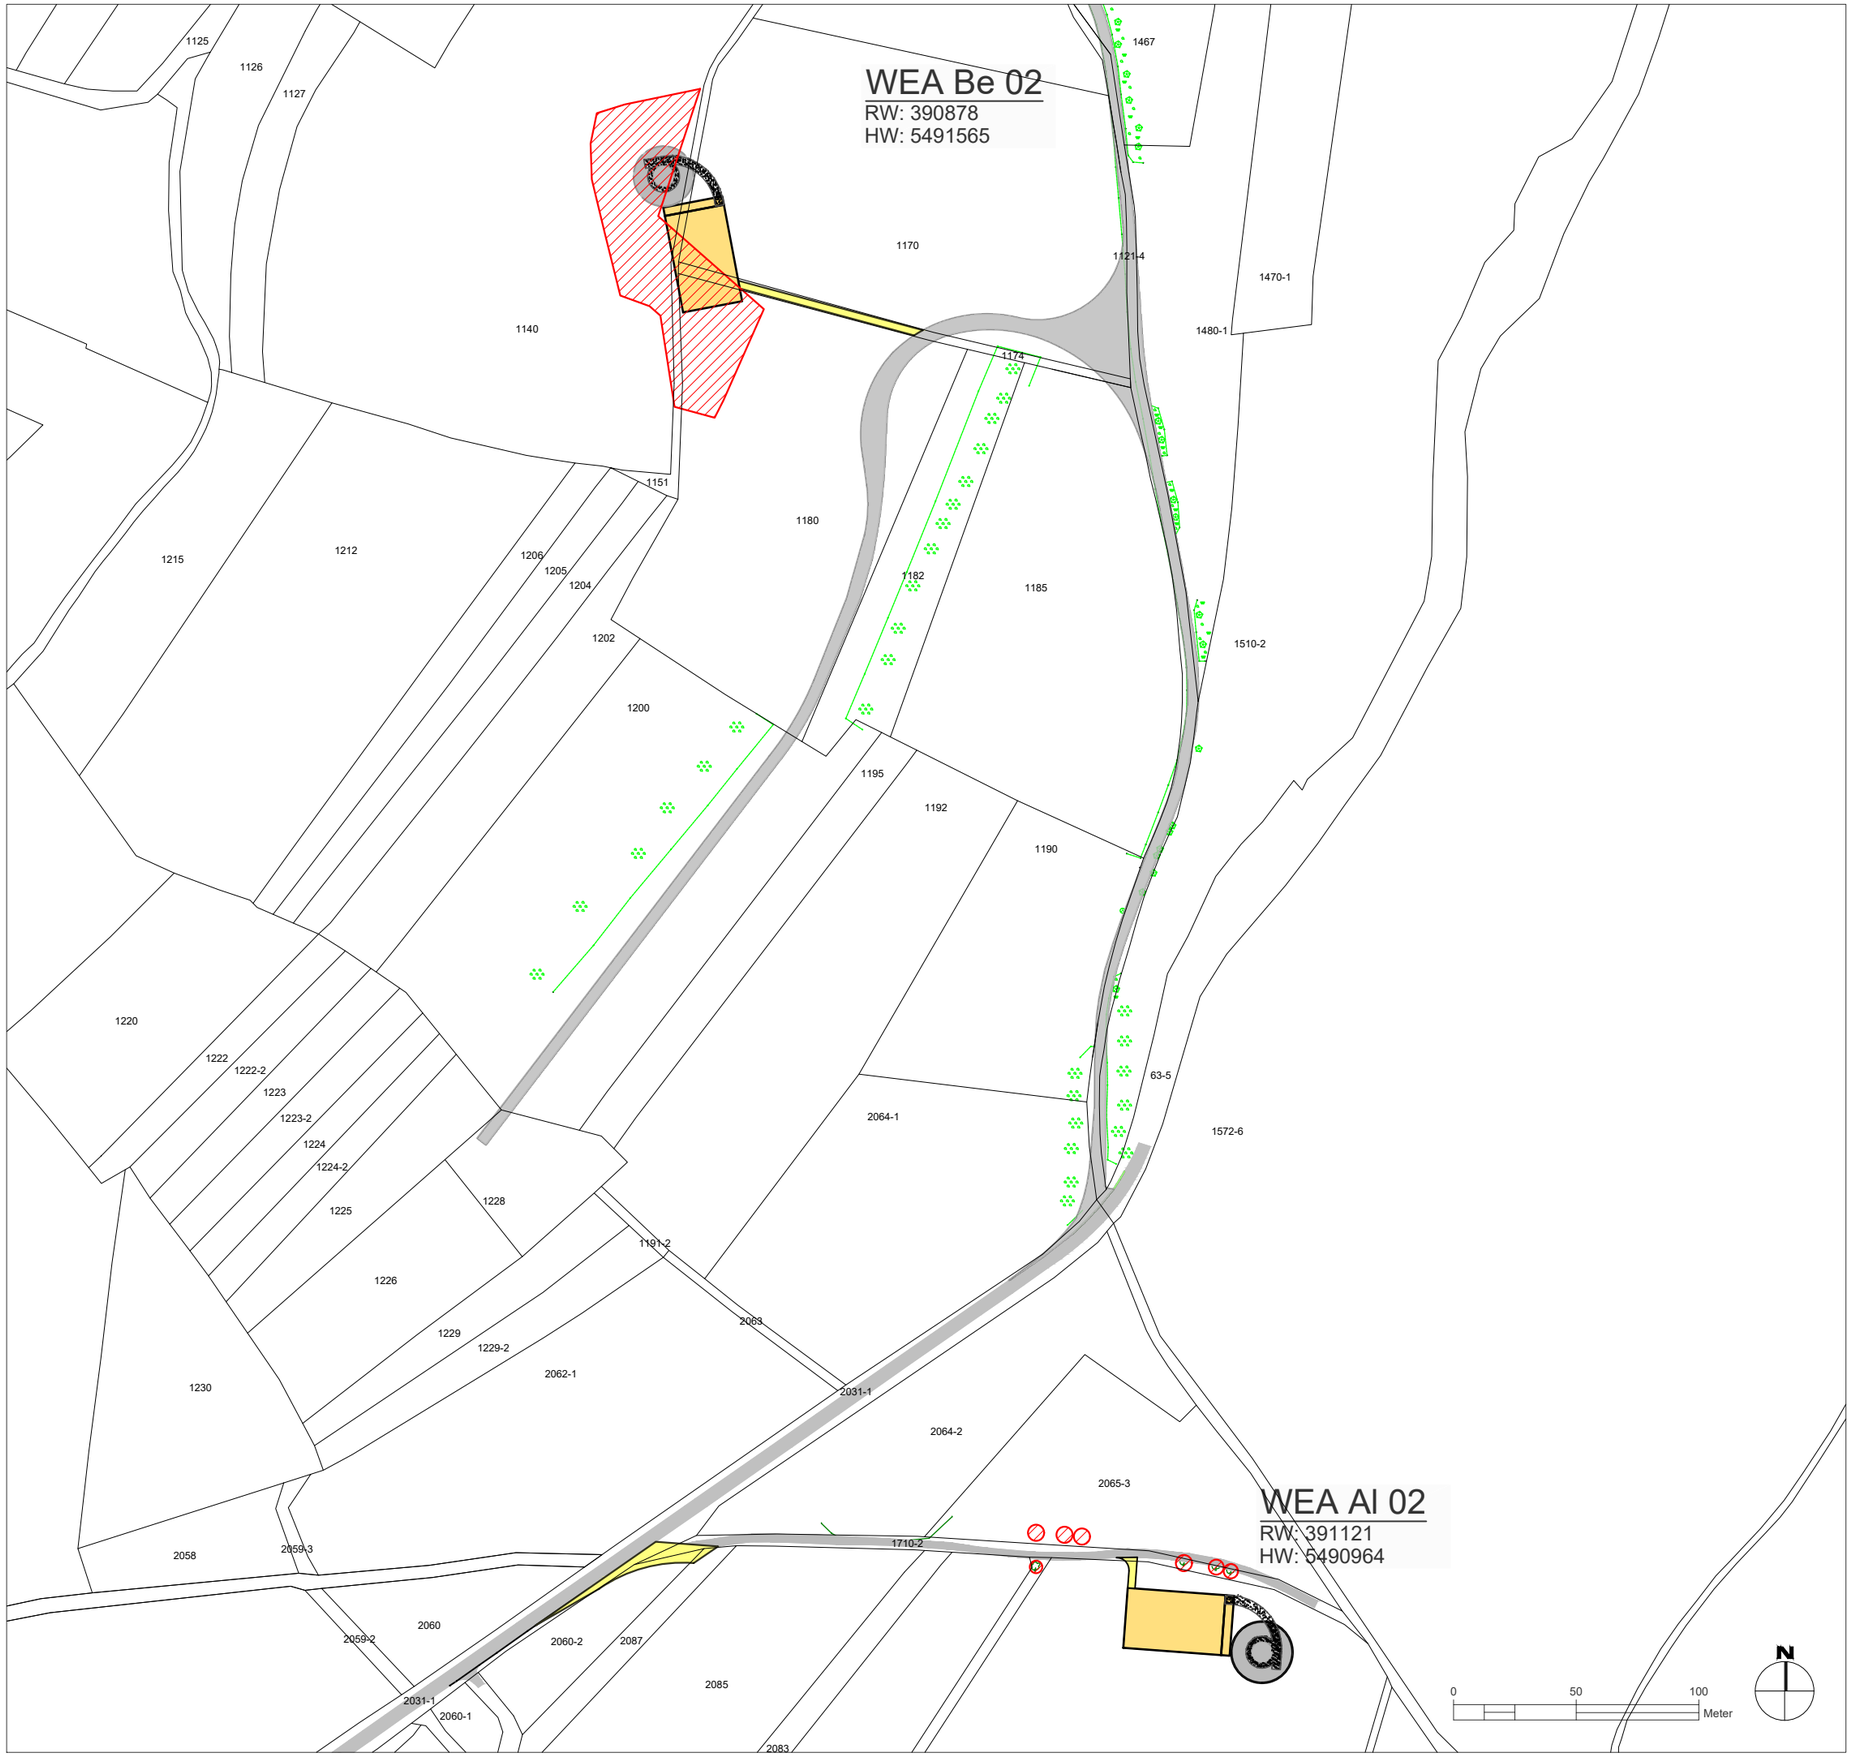

LEGENDE | ZEICHENERKLÄRUNG

TECHNISCHE PLANUNG

- Fundament Windenergieanlage (Ø 24,50)
- Kranstellfläche (dauerhaft)
- Wege- / Verkehrsfläche (dauerhaft)
- Rodung (dauerhaft) = 4364m²
- Einzelbaumentnahme (dauerhaft)

VORH. INFRASTRUKTUR / BESTAND

- Flurstücksgrenze
- Bäume
- 1154 Flurstücksnummer
- Bewuchsgrenzen
- Bestandswege

INDEX	DATUM	GEZ.	ÄNDERUNGEN /ERGÄNZUNGEN
a	03.11.2020	Sieber	AI02 - Zuwegung dauerhaft

PLANINHALT	PLANNUMMER	INDEX	DIN
Übersichtslageplan	**AGL_G_ue_WUW-001**	**.**	**A3**
Rodungsflächen	PLANSTATUS	DATUM	
	Genehmigungsplanung	**30.04.2020**	

KOORDINATENSYSTEM	MAßSTAB	GEZ.	GEPR.
ETRS 89 / UTM zone 32N	**1:2500**	**Sieber**	**Broekelschen**

PROJEKT

AGL - Windpark Altenglan

Neubau von 2 Windenergieanlagen inkl. Infrastruktur

PLANUNG / BAUHERR

BayWa r.e. Wind GmbH
Arabellastr. 4
81925 München

ENTWURFSVERFASSERIN

Dipl.-Ing. (TH) Angelika Hiebsch
Ludwig-Jahn-Str. 13
06773 Gräfenhainichen

..... Datum

..... Unterschrift

G:\WIND GER\ALTENGLAN (AGL)\43_EPC-LEISTUNGEN\5_TECHNISCHE PLANUNG\3_GENEHMIGUNGSPLANUNG\2_CAD\AGL_MASTER_CSR_20201103.DWG