


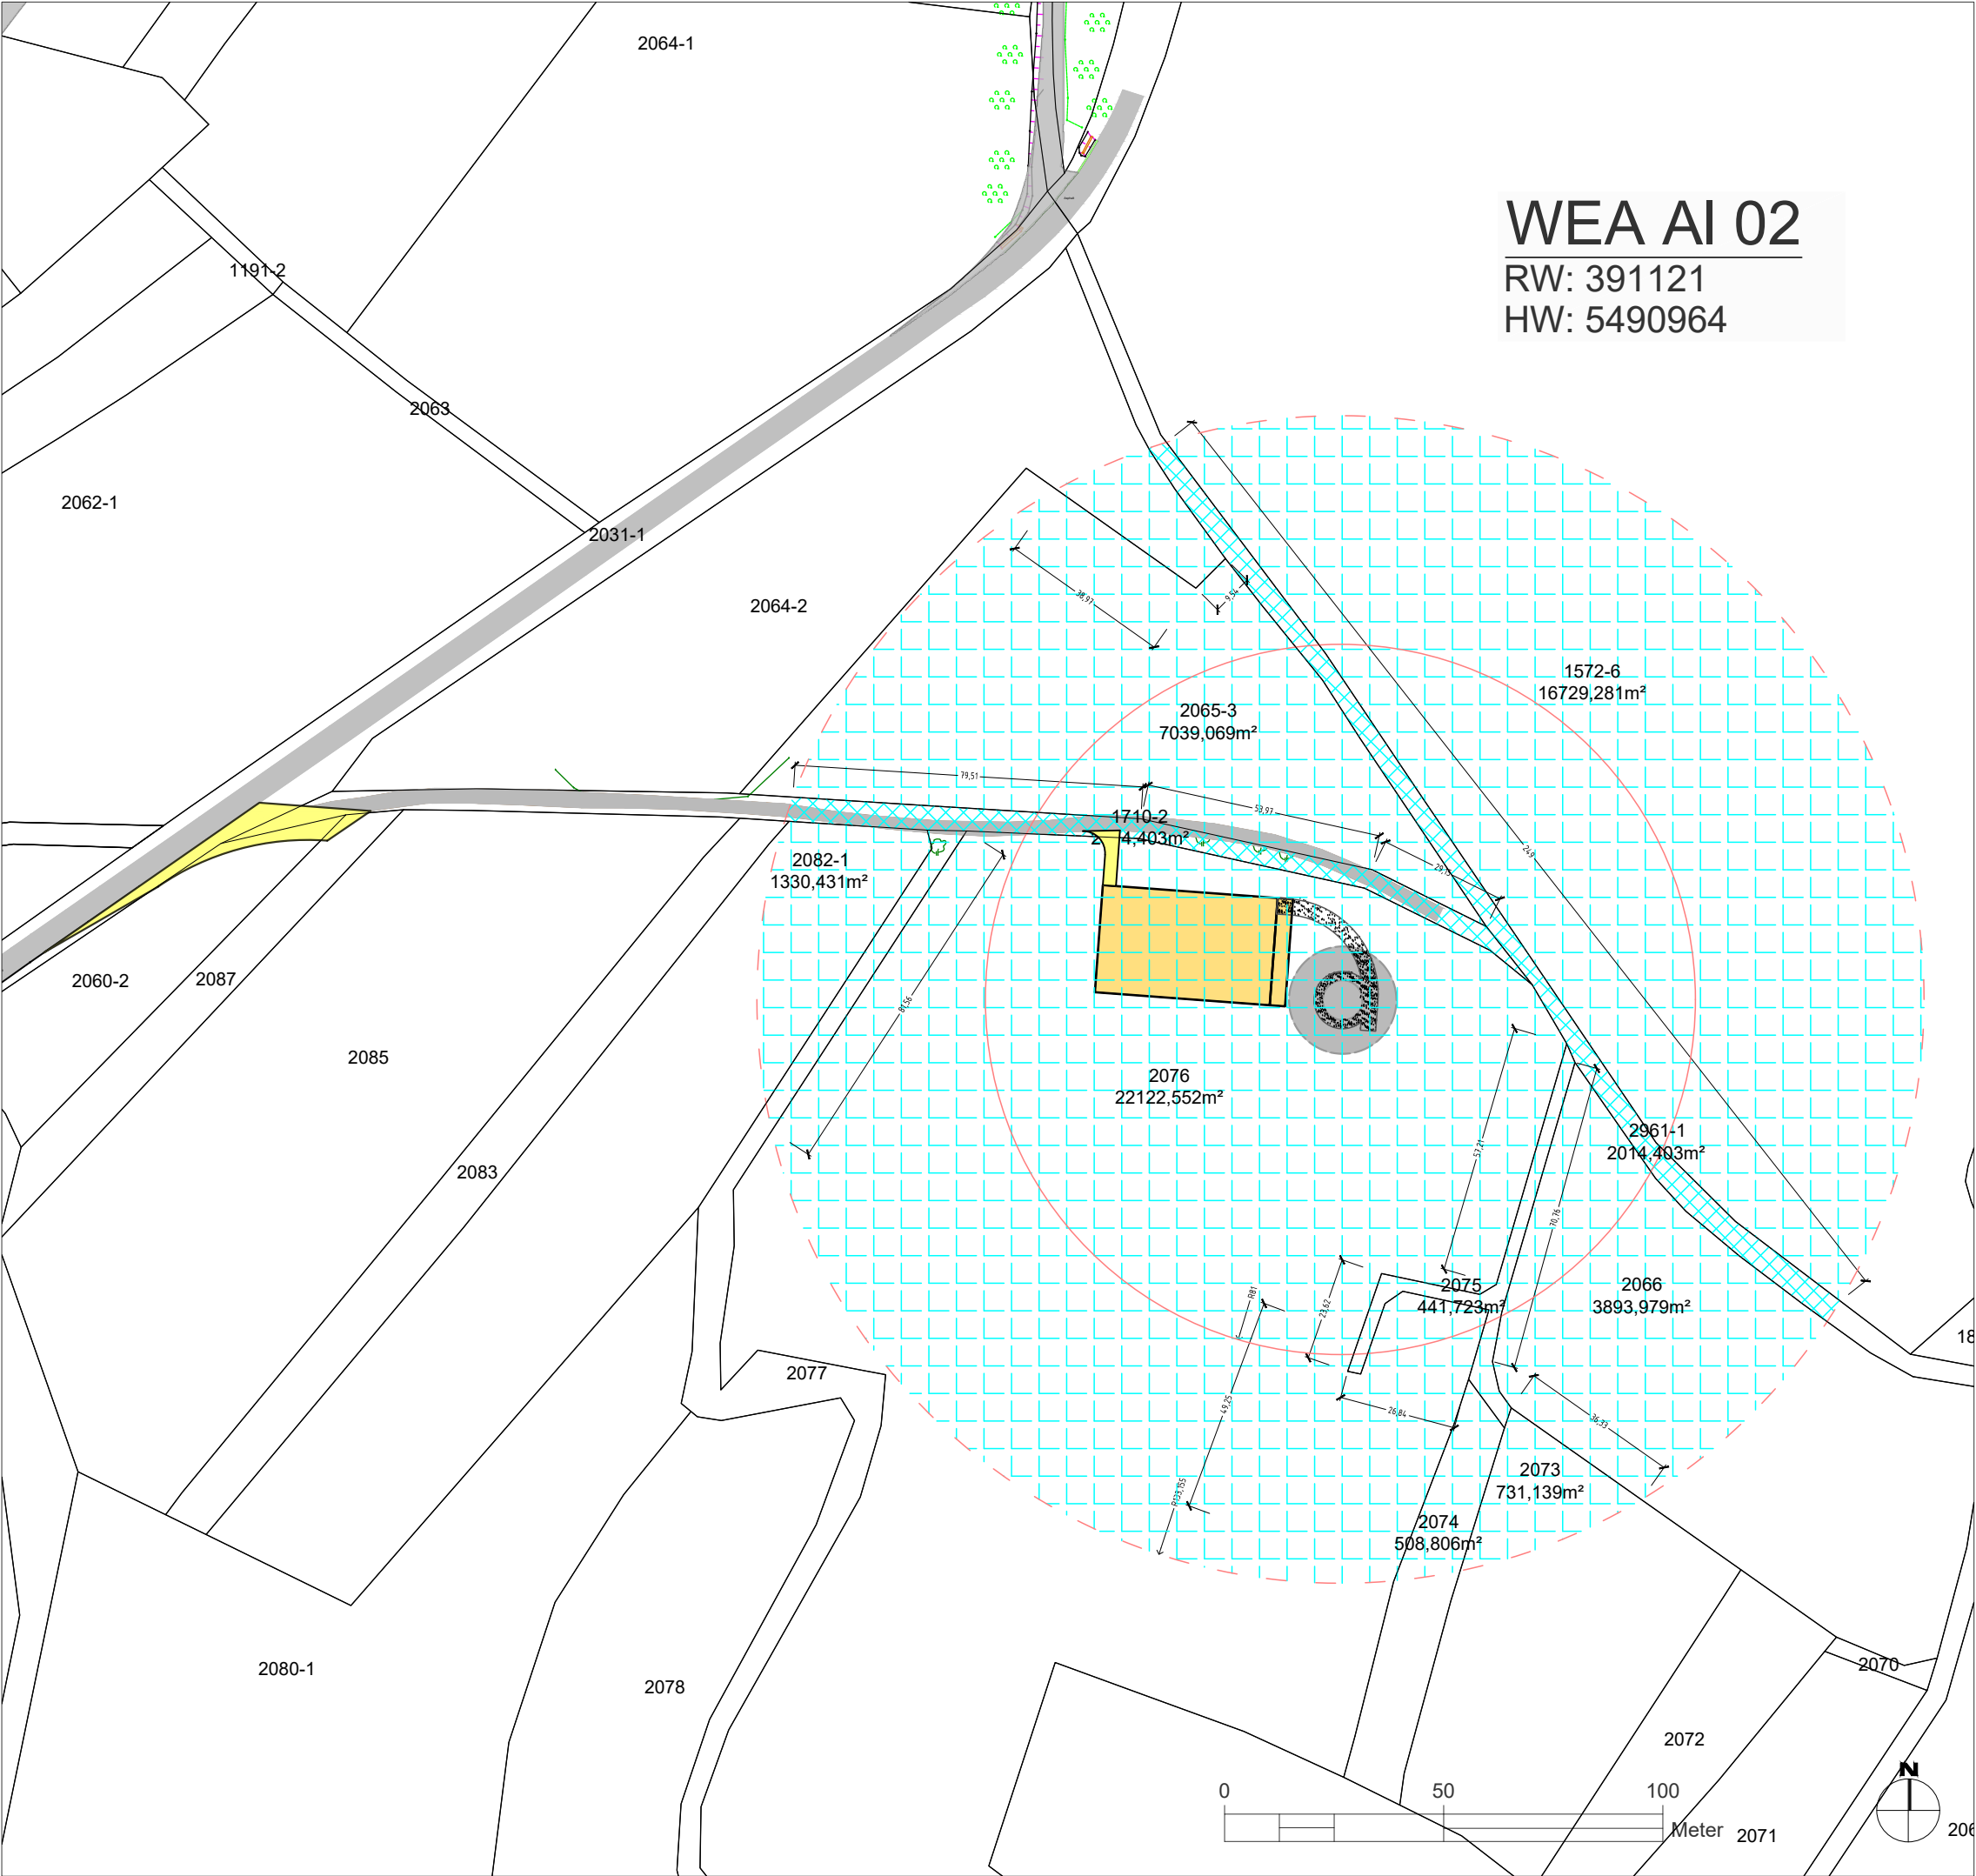

# WEA AI 02

RW: 391121  
HW: 5490964

## LEGENDE | ZEICHENERKLÄRUNG

### TECHNISCHE PLANUNG

- Fundament Windenergieanlage (Ø 24,50 m)
- Rotorradius (r = 81 m)
- baurechtl. Abstandsradius (r = 133,155 m)
- Turmumfahrung (dauerhaft)
- Kranstellfläche (dauerhaft)
- Wege- / Verkehrsfläche (dauerhaft)
- Baulastflächen
- Baulastflächen Wege

### VORH. INFRASTRUKTUR / BESTAND

- Flurstücksgrenze
- Bäume
- Flurstücksnummer 1154
- Bewuchsgrenzen
- Bestandswege

| INDEX | DATUM      | GEZ.   | ÄNDERUNGEN / ERGÄNZUNGEN    |
|-------|------------|--------|-----------------------------|
| a     | 23.11.2020 | Sieber | Zuwegung dauerhafte Flächen |
|       |            |        |                             |

|                                                                                |                                            |                            |                        |
|--------------------------------------------------------------------------------|--------------------------------------------|----------------------------|------------------------|
| PLANINHALT<br><b>Lageplan</b><br><b>WEA AI02, Abstandsflächen mit Bemaßung</b> | PLANNUMMER<br><b>AGL_G_lp_BAF-AI02-001</b> | INDEX<br><b>a</b>          | DIN<br><b>A3</b>       |
|                                                                                | PLANSTATUS<br><b>Genehmigungsplanung</b>   | DATUM<br><b>20.05.2020</b> |                        |
| KOORDINATENSYSTEM<br><b>ETRS 89 / UTM zone 32N</b>                             |                                            | MAßSTAB<br><b>1:1500</b>   | GEPR.<br><b>Sieber</b> |
|                                                                                |                                            | GEPR.<br><b>Leib</b>       |                        |

PROJEKT  
**AGL - Windpark Altenglan**  
Neubau von 2 Windenergieanlagen inkl. Infrastruktur

### PLANUNG / BAUHERR



**BayWa r.e. Wind GmbH**  
Arabellastr. 4  
81925 München

ENTWURFSVERFASSER (IN)  
**Dipl.-Ing. (TH) Angelika Hiebsch**  
Ludwig-Jahn-Str. 13  
06773 Gräfenhainichen

Datum

Unterschrift