


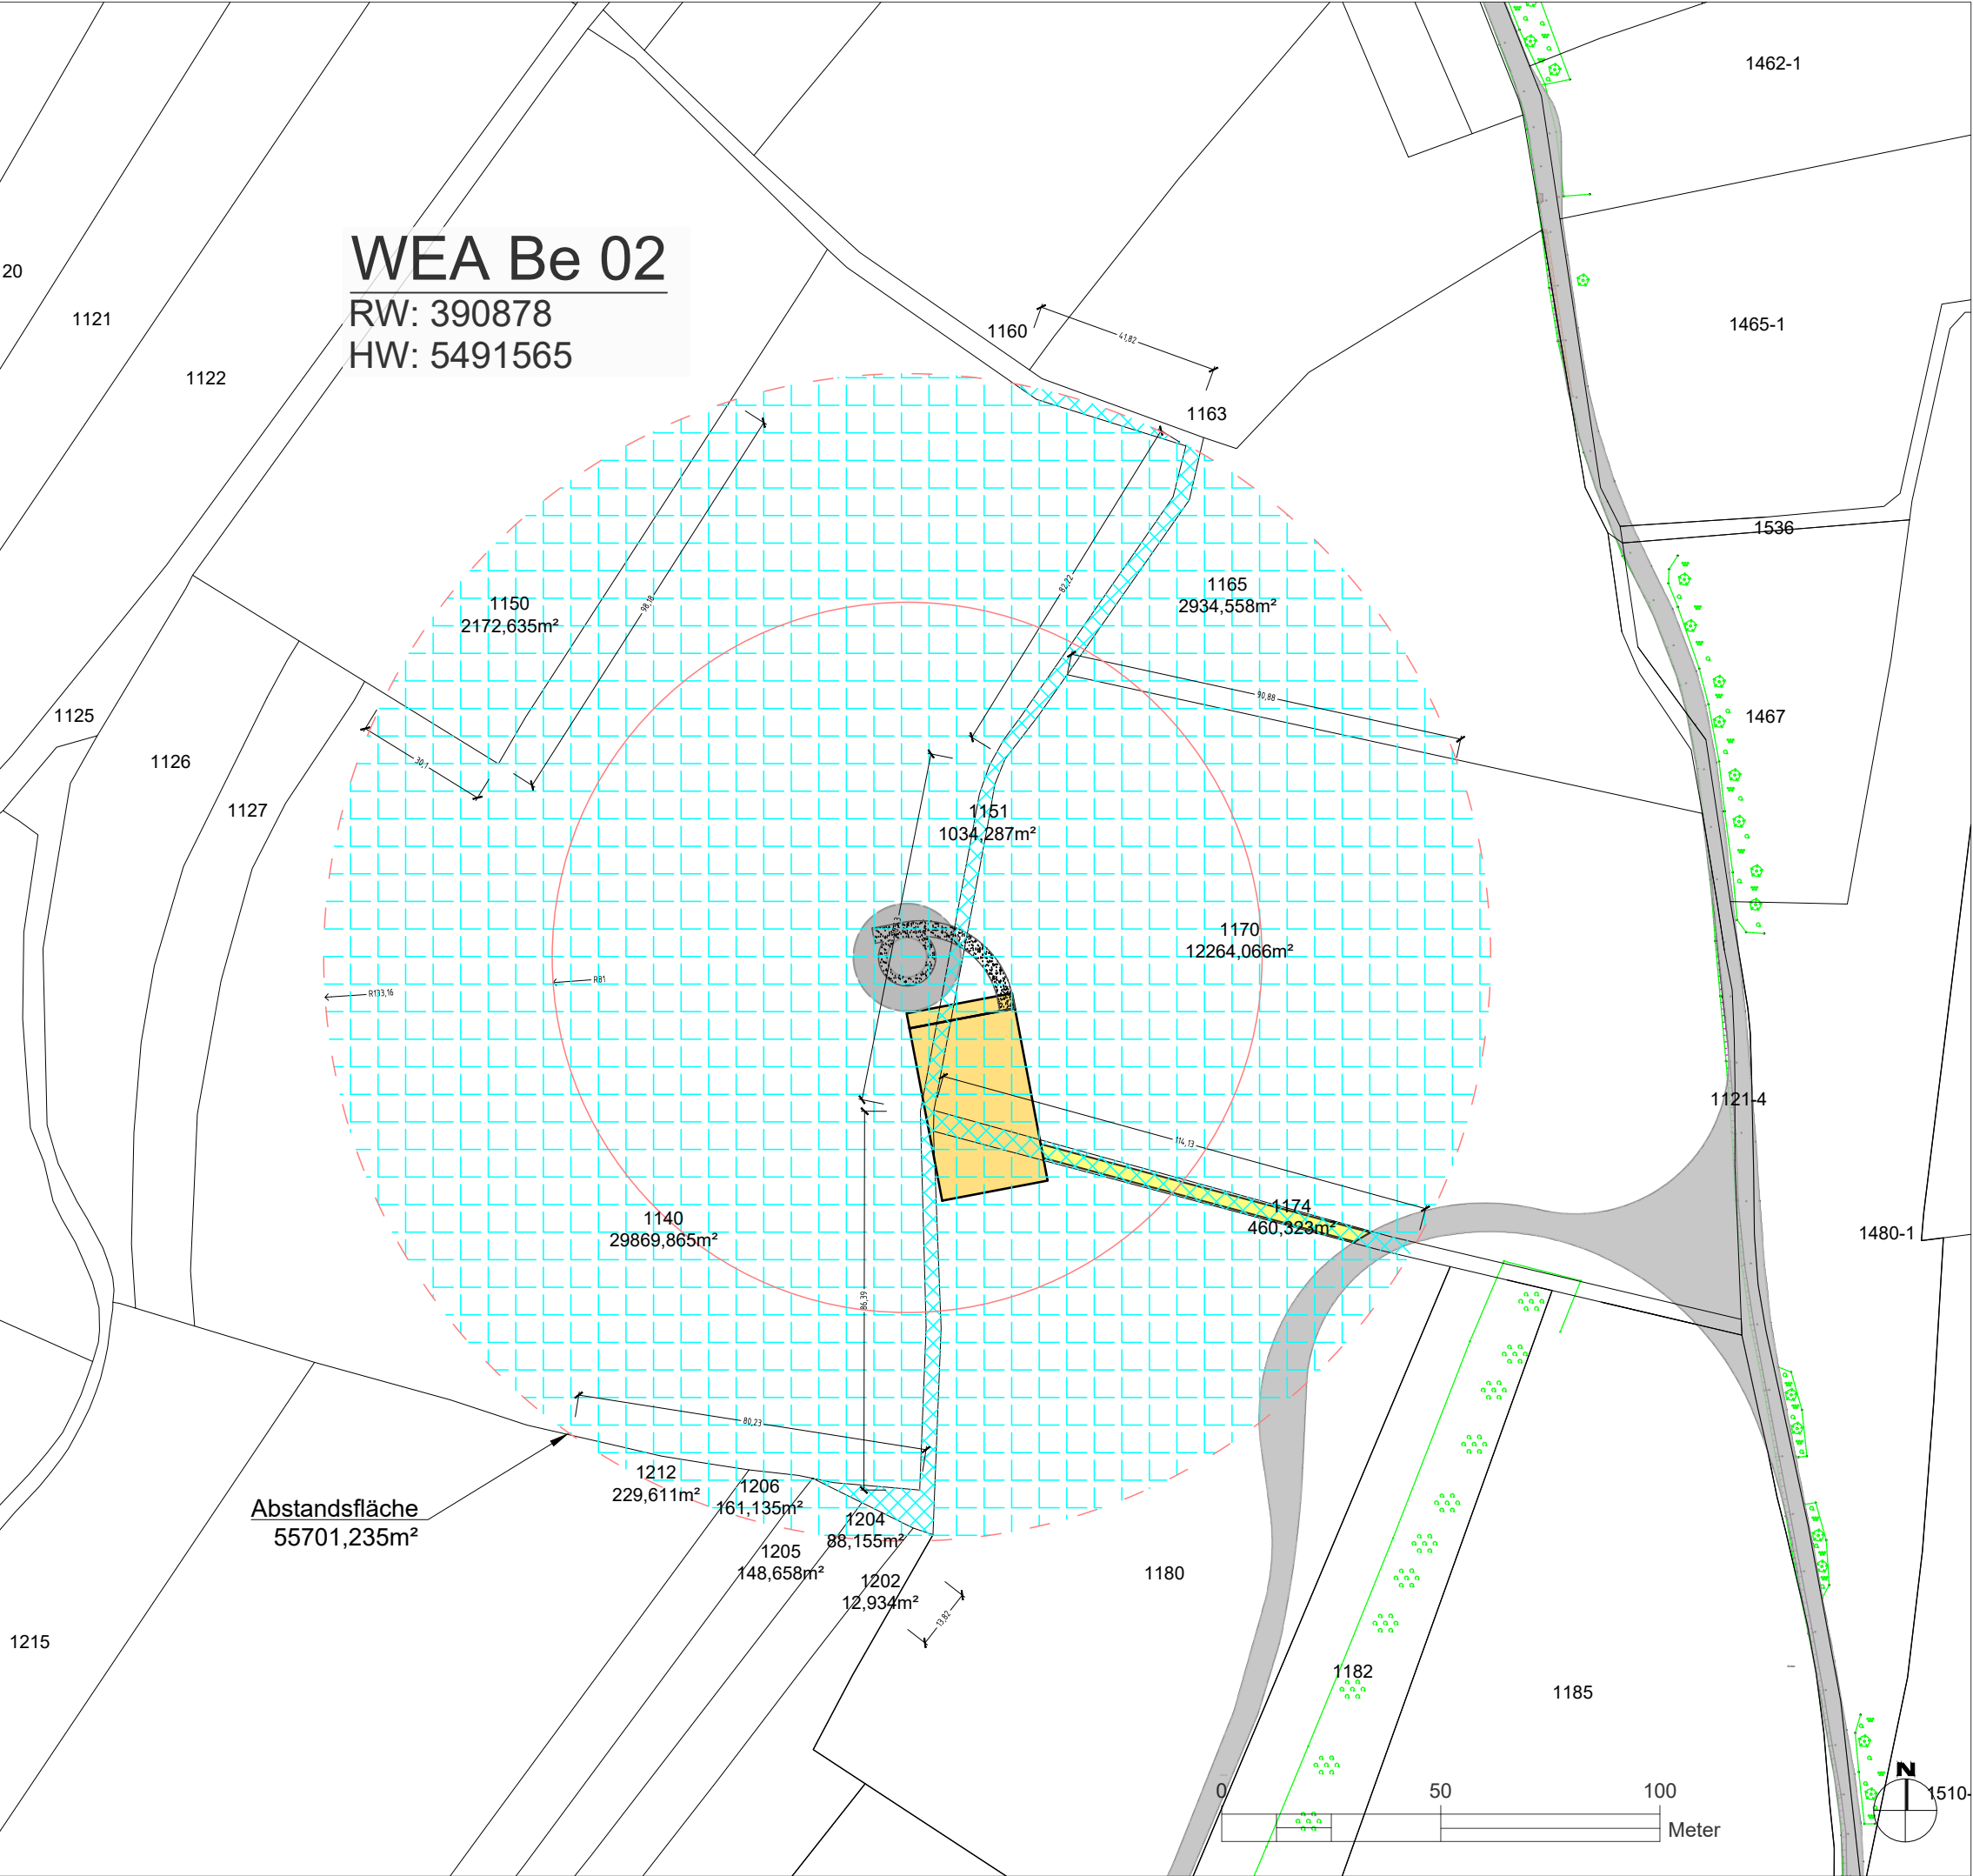

WEA Be 02
RW: 390878
HW: 5491565

LEGENDE | ZEICHENERKLÄRUNG

TECHNISCHE PLANUNG

Fundament Windenergieanlage (Ø 24,50 m)

Rotorradius (r = 81 m)

baurechtl. Abstandsradius (r = 133,155 m)

Turmumfahrung (dauerhaft)

Kranstellfläche (dauerhaft)

Wege- / Verkehrsfläche (dauerhaft)

Baulastflächen

Baulastflächen Wege

VORH. INFRASTRUKTUR / BESTAND

Flurstücksgrenze

Bäume

Flurstücksnummer

Bewuchsgrenzen

Bestandswege

INDEX	DATUM	GEZ.	ÄNDERUNGEN / ERGÄNZUNGEN		

PLANINHALT		PLANNUMMER	INDEX	DIN
Lageplan WEA Be02, Abstandsflächen mit Bemaßung		AGL_G_lp_BAF-Be02-001	.	A3
		PLANSTATUS	DATUM	
		Genehmigungsplanung	20.05.2020	

COORDINATENSYSTEM	MAßSTAB	GEZ.	GEPR.
ETRS 89 / UTM zone 32N	1:1500	Sieber	Leib

PROJEKT

AGL - Windpark Altenglan
Neubau von 2 Windenergieanlagen inkl. Infrastruktur

PLANUNG / BAUHERR

BayWa r.e. Wind GmbH
Arabellastr. 4
81925 München

ENTWURFSVERFASSER (IN)

Dipl.-Ing. (TH) Angelika Hiebsch
Ludwig-Jahn-Str. 13
06773 Gräfenhainichen

Datum

Unterschrift

G:\WIND GERALTENGLAN (AGL)\43_WEITERE EPCC-LEISTUNGEN\6_TECHNISCHE PLANUNG\3_GENEHMIGUNGSPLANUNG\2_CAD\AGL_MASTER_CSR_20200518.DWG