



GOK

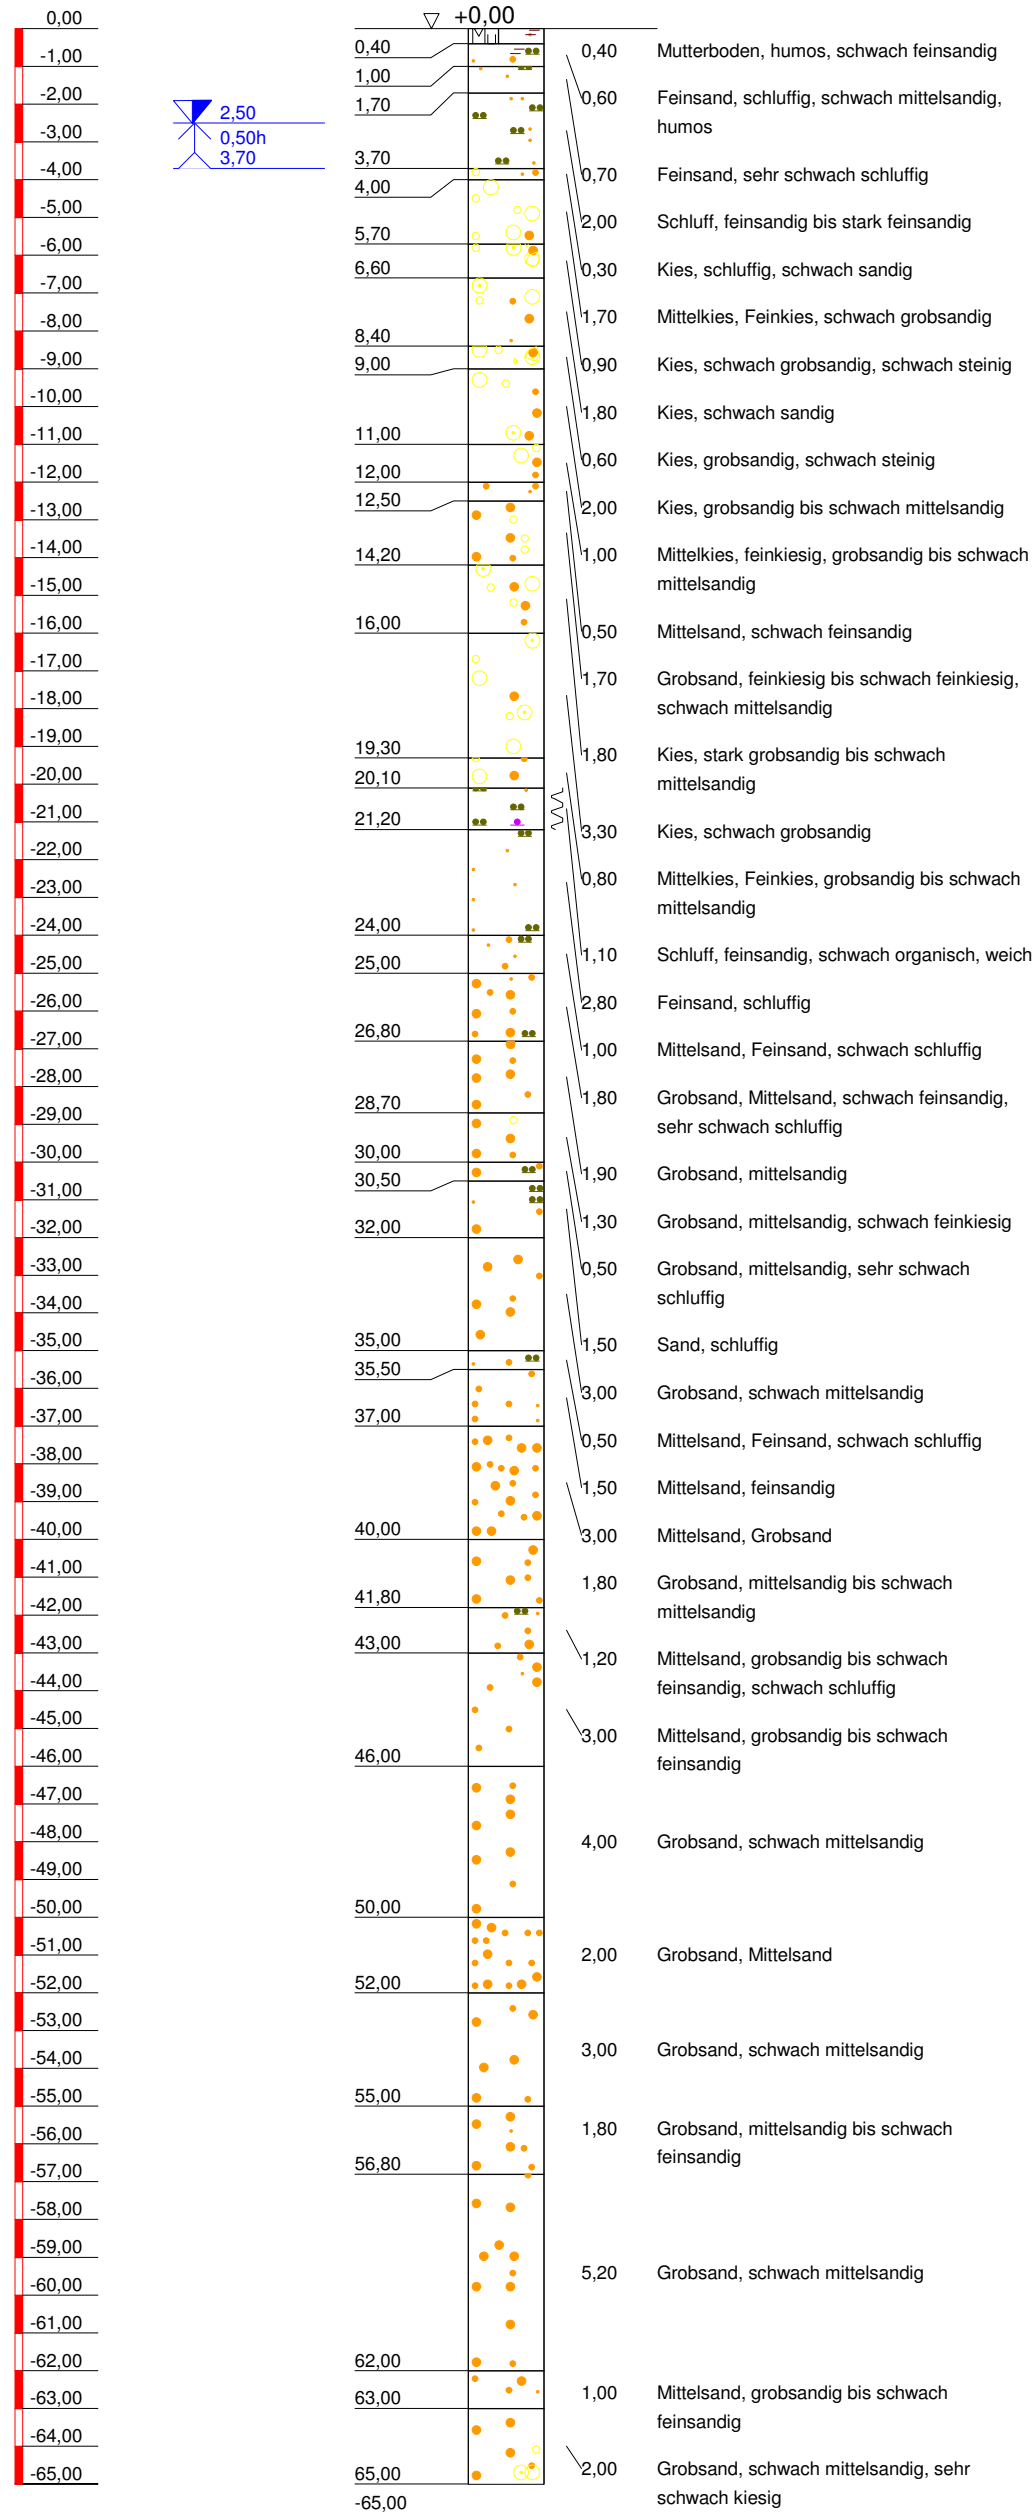

<p>Rebelein GmbH Bohrunternehmen Am Herrschaftsweiher 16 67071 Ludwigshafen Tel.: 06237/92478-0 Fax: 06237/92478-19</p>	<p>Bauvorhaben: Aufschlussbohrungen Hagenbach Kieswerk, Gebrüder Willersinn</p> <p>Planbezeichnung: Profil der Aufschlussbohrung B 1</p>	Plan-Nr: 1
		Projekt-Nr:
		Datum: 16.03.2009
		Maßstab: 1:200
		Bearbeiter: J.Rh.

GOK

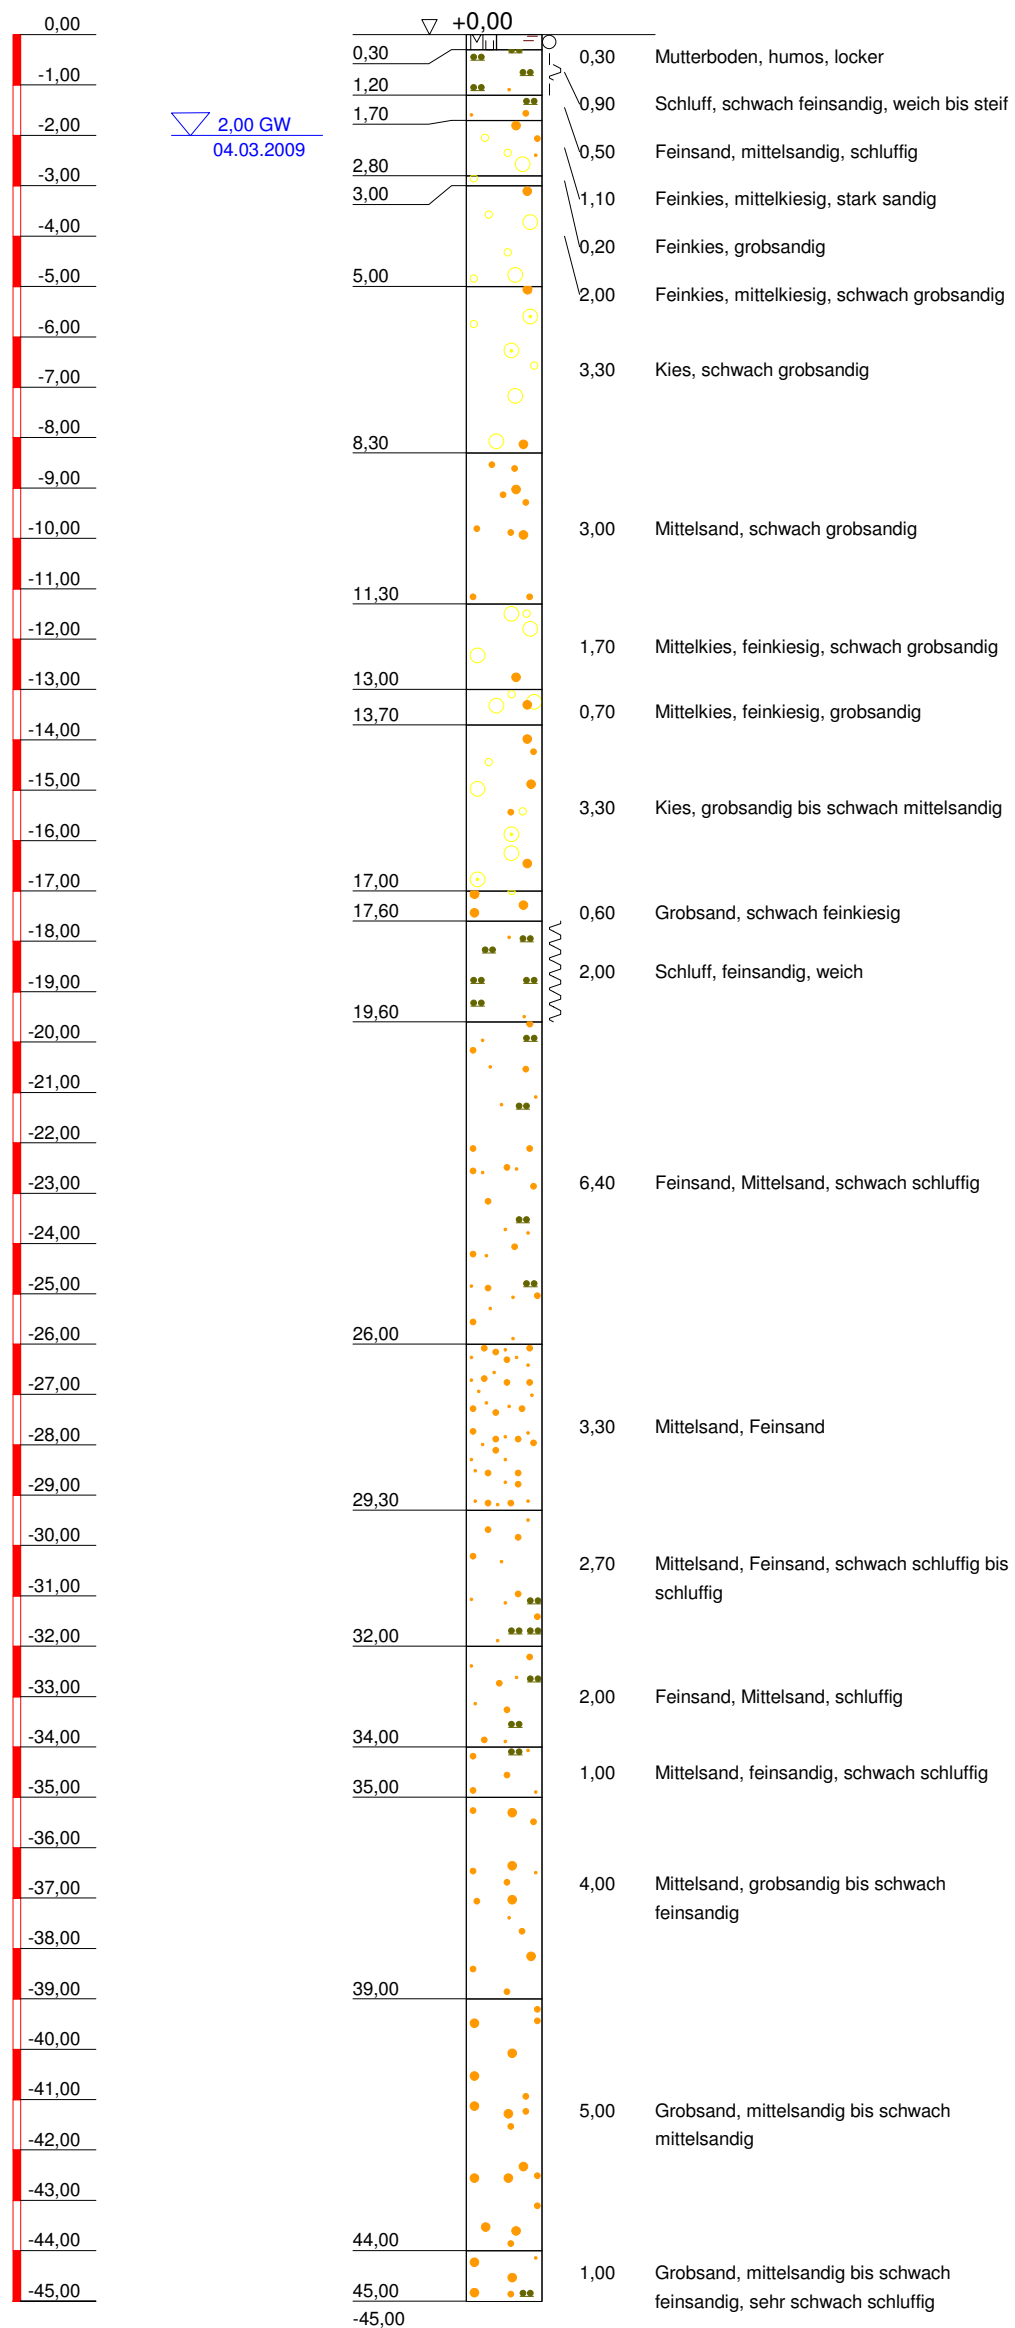

Rebelein GmbH
Bohrunternehmen

Am Herrschaftsweiher 16
67071 Ludwigshafen
Tel.: 06237/92478-0
Fax: 06237/92478-19

Bauvorhaben:
Aufschlussbohrungen Hagenbach
Kieswerk, Gebrüder Willersinn

Planbezeichnung:
Profil der Aufschlussbohrung B 2

Plan-Nr: 2

Projekt-Nr:

Datum: 16.03.2009

Maßstab: 1:150

Bearbeiter: J.Rh.