



Maßnahme A1: Aufsicht und Schnitt Amphibientümpel

Aufsicht = Maßstab 1: 500; Schnitt = Maßstab 1:200

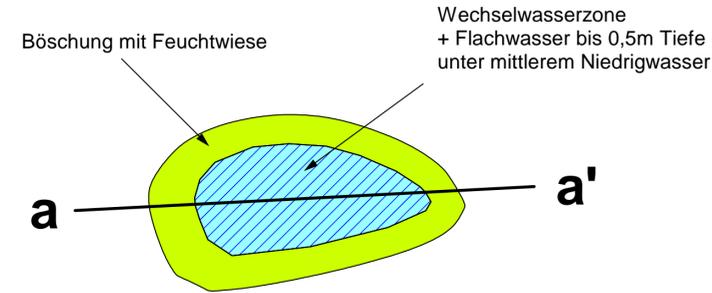

600 m² Gesamtfläche

1:500

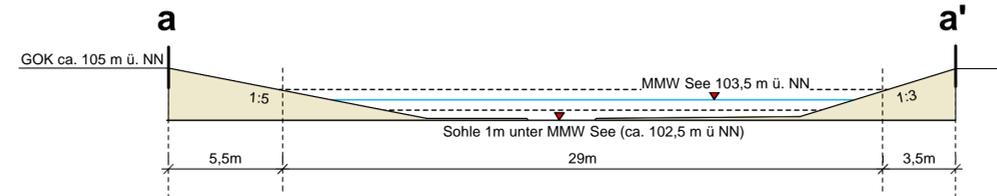


Mindestabstand zu Nachbargrundstücken = 5 m von der Böschungsoberkante
Böschungsneigung der Nord- und Südböschung = 1:3 oder flacher

1:200

000342

Maßnahme A2: Uferabschnitt I / Geländeschnitt A - B (Folgenutzung Biotopschutzufer)

Maßstab 1: 100

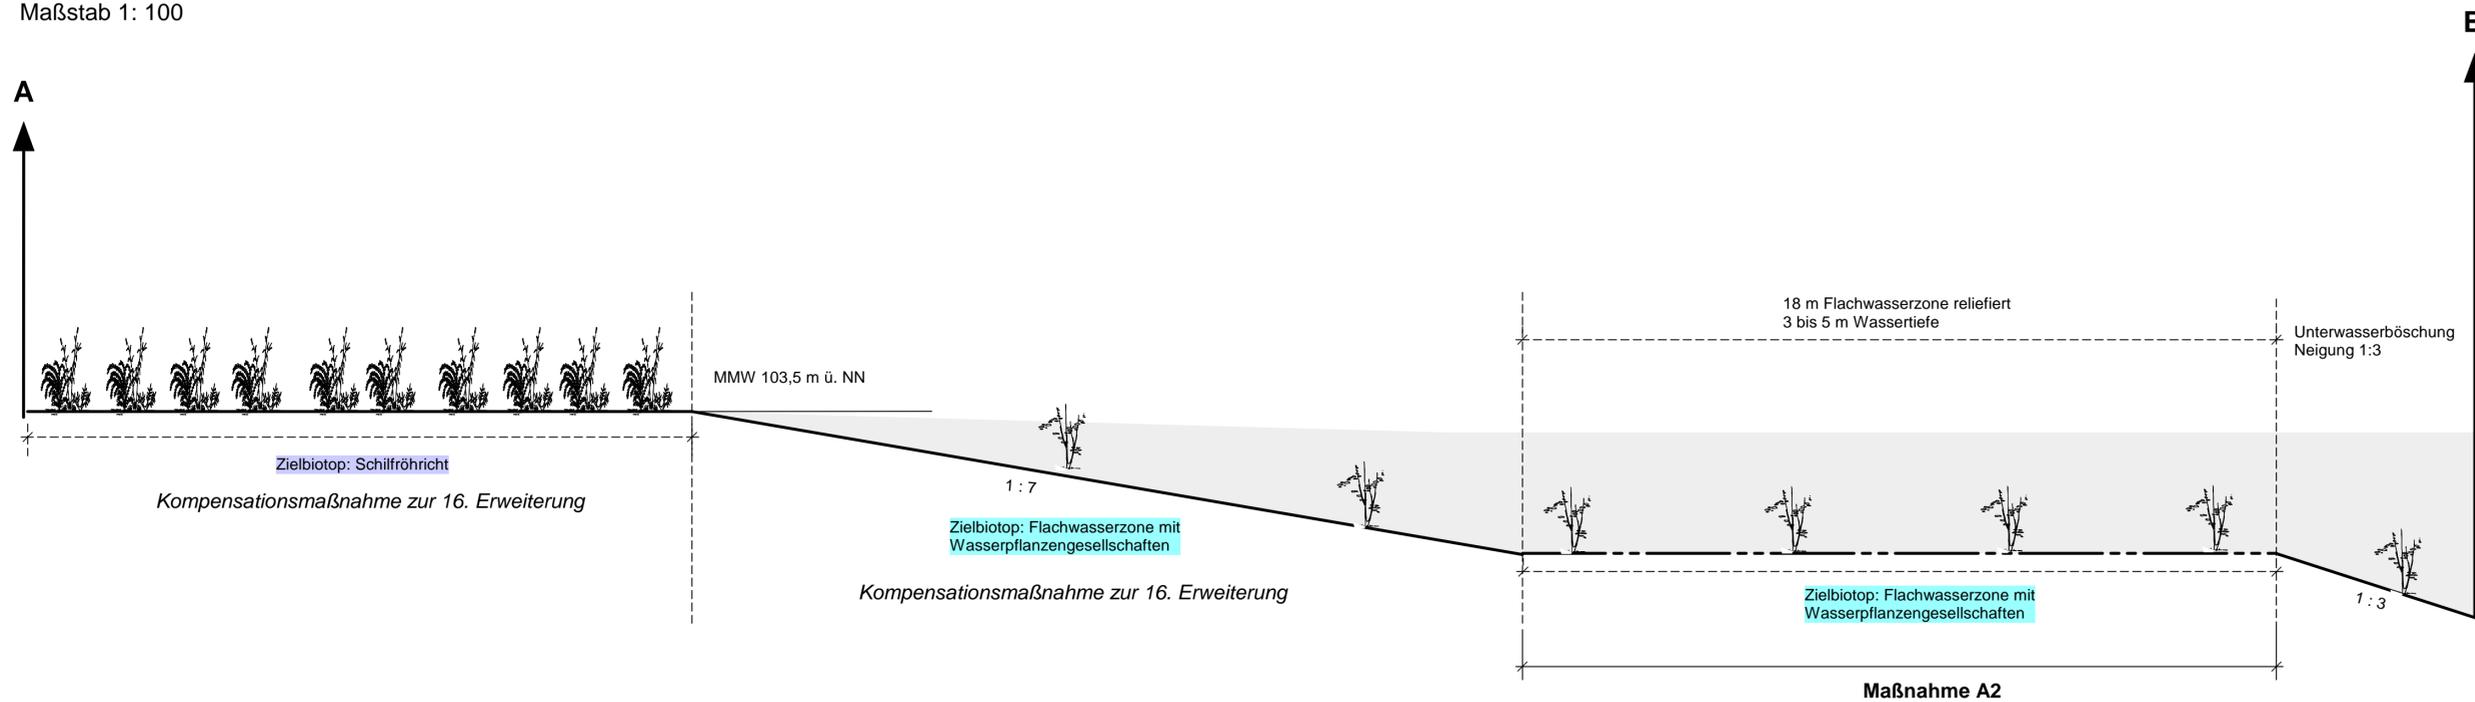

Antragsteller: HBM HBM - Hagenbacher Bau- und Mineralstoffe GmbH & Co. KG Hagenbacher Bau- und Mineralstoffe Austraße 76767 Hagenbach	Plan-Nr.: B 4.13
Projekt: RAHMENBETRIEBSPLAN für die 17. Erweiterung des Quarzsand - und Kiestagebau Hagenbach Obere Au	
Bearbeitungsunterlage: UVP-Bericht mit - integriertem Fachbeitrag Naturschutz - Natura 2000-Verträglichkeitsuntersuchung - artenschutzrechtlicher Verträglichkeitsuntersuchung	
Planinhalt: Detailplan Maßnahmen A1 und A2 (Schnitt Amphibientümpel und Uferschnitt A-B)	
Planverfasser:  natur und raum Büro für Landschaftsarchitektur und Umweltplanung	Markenweidenweg 26 67354 Römerberg Tel. 06232 / 854124 Fax 06232 / 854126 info@natur-und-raum.de
Datum: 05.08.2020	Maßstab: 1:500 / 1:200 / 1:100
Bearbeiter: Dipl.-Biol. Susanne Mayrhofer	