



Uferabschnitt II / Geländeschnitt C - D (Folgenutzung Biotopschutzufer)

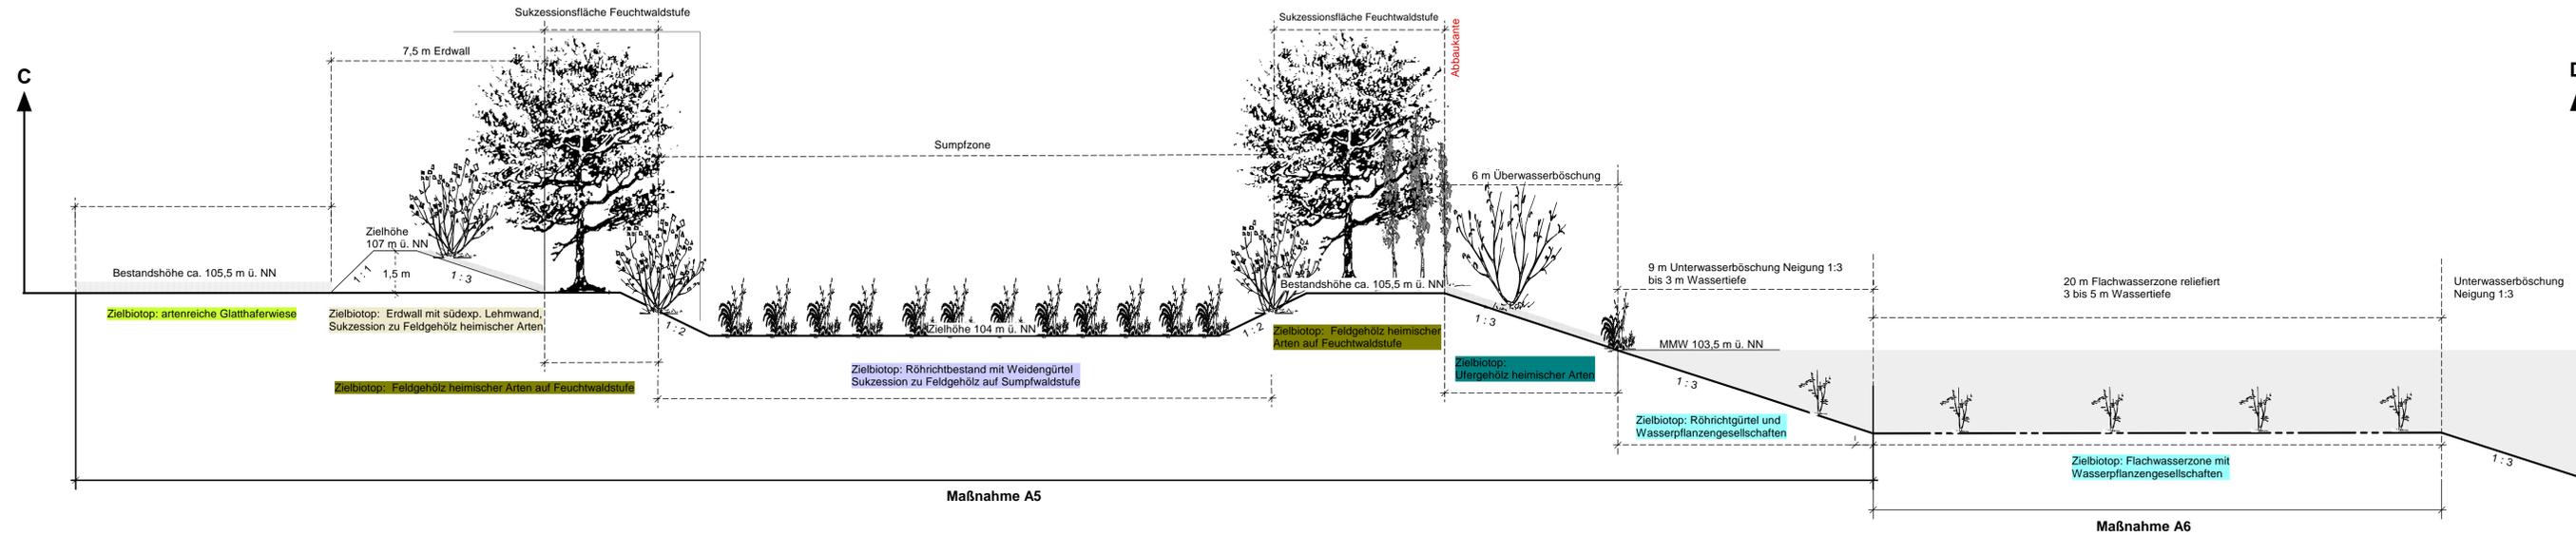


Maßnahme A5

Maßnahme A6

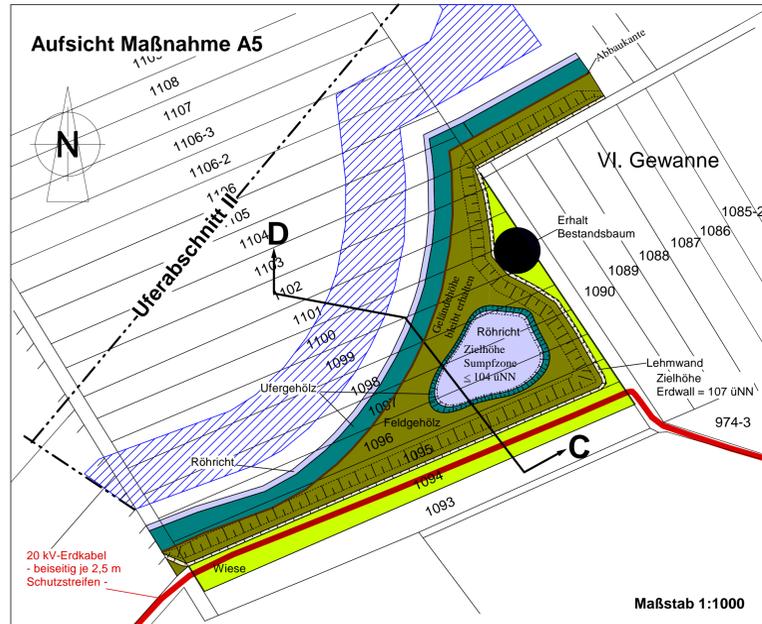


Uferabschnitt III / Geländeschnitt E - F (Folgenutzung Biotopschutz)

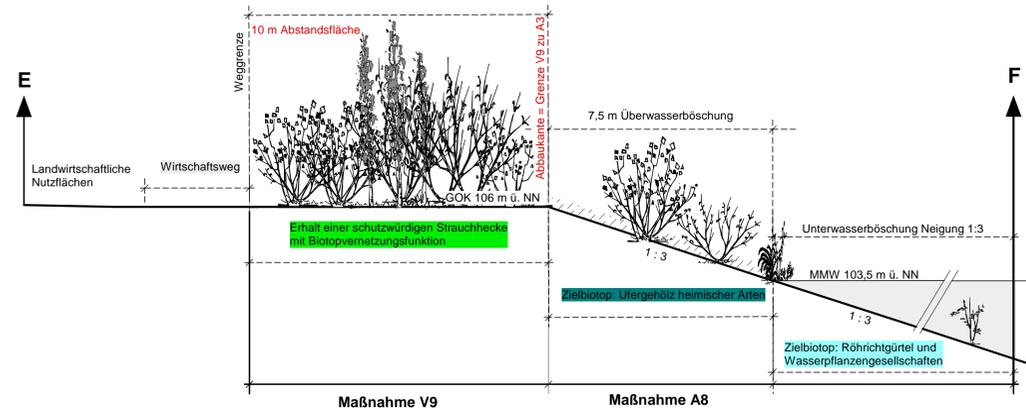

Maßnahme V9

Maßnahme A8

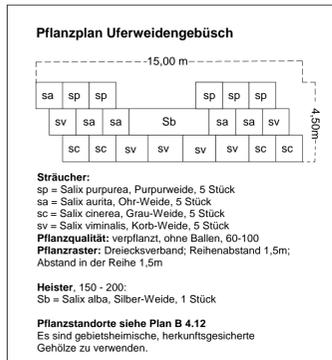

Antragsteller: HBM Hagenbacher Bau- und Mineralstoffe	HBM - Hagenbacher Bau- und Mineralstoffe GmbH & Co. KG Austraße 76767 Hagenbach	Plan-Nr.: B 4.14
Projekt: RAHMENBETRIEBSPLAN für die 17. Erweiterung des Quarzsand- und Kiestagebau Hagenbach Obere Au		
Bearbeitungsunterlage: UVP-Bericht mit - integriertem Fachbeitrag Naturschutz - Natura 2000-Verträglichkeitsuntersuchung - artenschutzrechtlicher Verträglichkeitsuntersuchung		
Planinhalt: Detailpläne Maßnahmen A5, A6 und A8 (Schnitte C-D und E-F)		
Planverfasser: natur und raum Büro für Landschaftsarchitektur und Umwelplanung	Marxenweidenweg 26 67354 Römberg Tel. 06232 / 854154 Fax 06232 / 854126 info@natur-und-raum.de	
Datum: 05.08.2020	Maßstab: Schnitte 1:100 Aufsicht 1:1000	Bearbeiter: Dipl.-Biol. Susanne Mayhofer