



**Uferabschnitt IV / Geländeschnitt G - H (Folgenutzung Biotopschutzufer)**  
 Pflanzvorgaben siehe textliche Maßnahmenbeschreibung

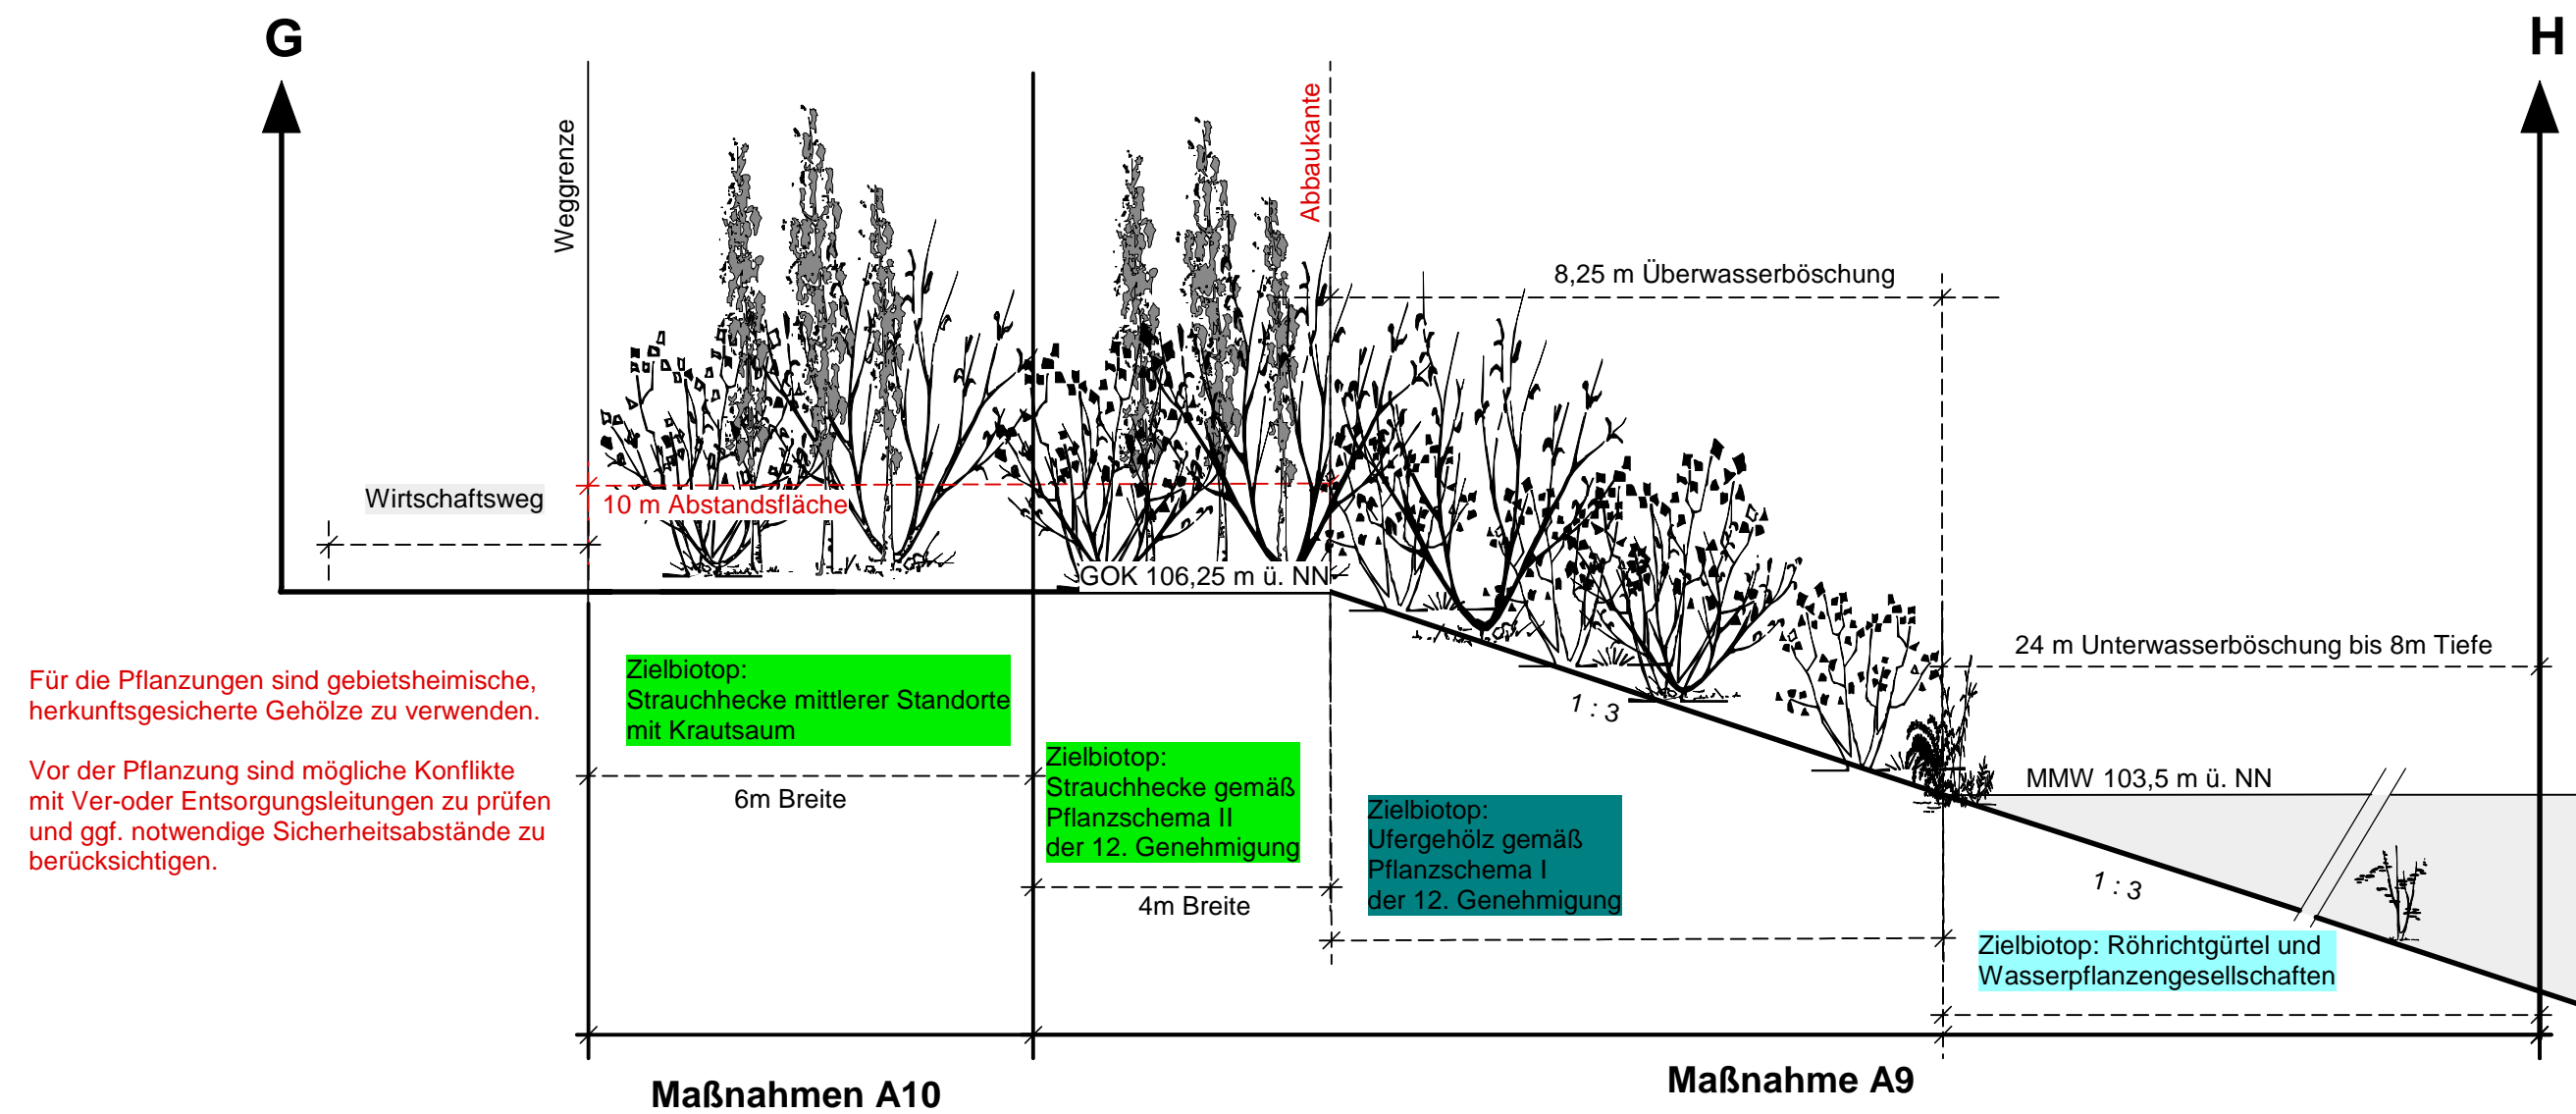

Für die Pflanzungen sind gebietsheimische, herkunftsgesicherte Gehölze zu verwenden.  
 Vor der Pflanzung sind mögliche Konflikte mit Ver-oder Entsorgungsleitungen zu prüfen und ggf. notwendige Sicherheitsabstände zu berücksichtigen.

000344

**Uferabschnitt V / Geländeschnitt I - J (Folgenutzung Biotopschutz)**  
 Pflanzpläne siehe Plan B 4.16

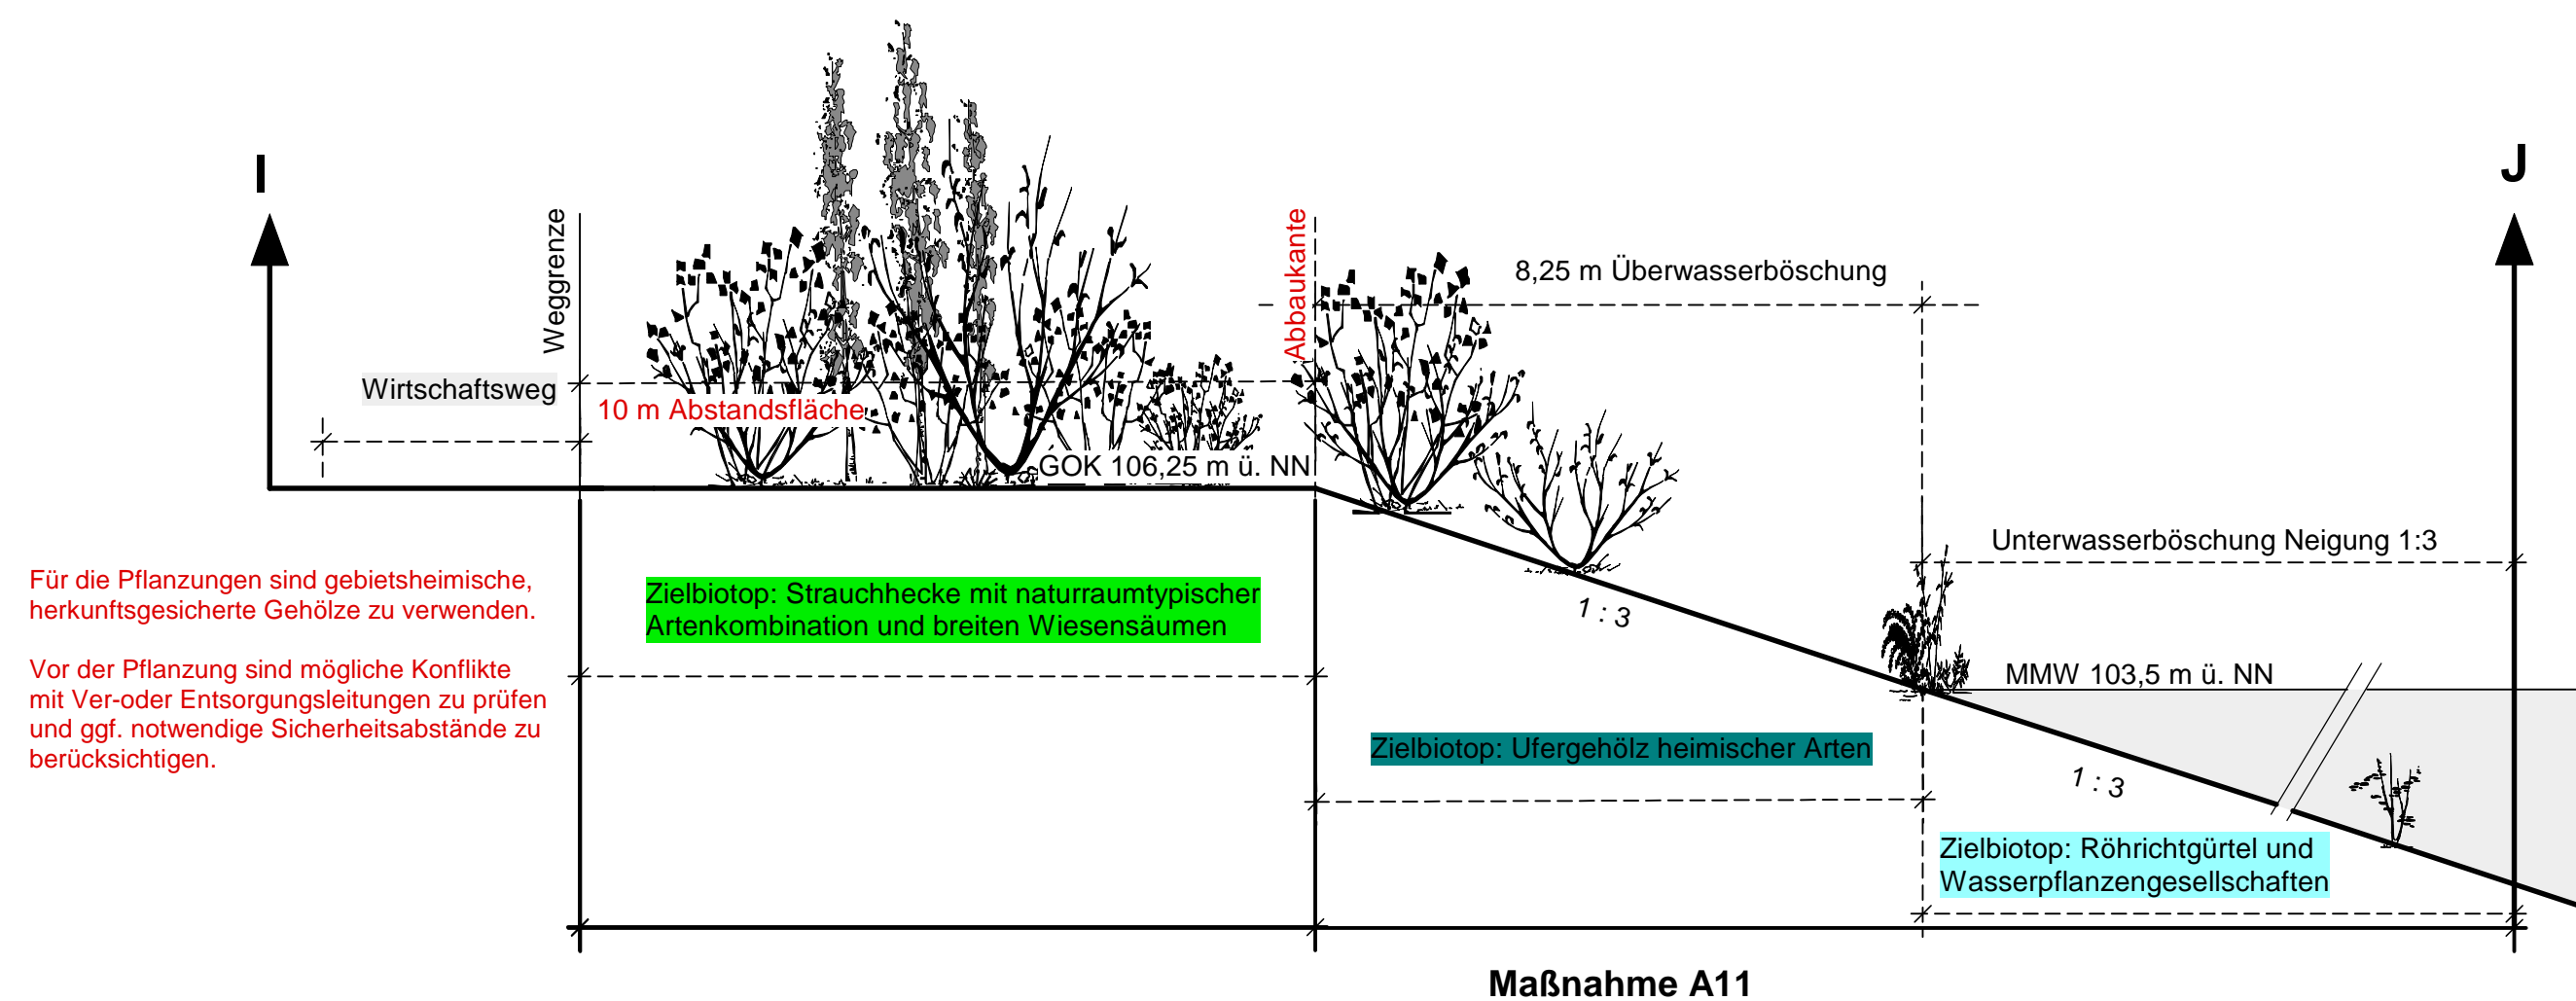

Für die Pflanzungen sind gebietsheimische, herkunftsgesicherte Gehölze zu verwenden.  
 Vor der Pflanzung sind mögliche Konflikte mit Ver-oder Entsorgungsleitungen zu prüfen und ggf. notwendige Sicherheitsabstände zu berücksichtigen.

Antragsteller:  <b>HBM</b> - Hagenbacher Bau- und Mineralstoffe GmbH & Co. KG Hagenbacher Bau- und Mineralstoffe 76767 Hagenbach		Plan-Nr.: <b>B 4.15</b>
Projekt: <b>RAHMENBETRIEBSPLAN für die 17. Erweiterung</b> des Quarzsand- und Kiestagebau Hagenbach Obere Au		
Bearbeitungsunterlage: <b>UVP-Bericht mit</b> - integriertem Fachbeitrag Naturschutz - Natura 2000-Verträglichkeitsuntersuchung - artenschutzrechtlicher Verträglichkeitsuntersuchung		
Planinhalt: <b>Detailpläne Maßnahmen A9 bis A11 (Schnitte G-H und I-J)</b>		
Planverfasser:  <b>natur und raum</b> Büro für Landschaftsarchitektur und Umweltplanung		Marxenweidenweg 26 67354 Römerberg Tel. 06232 / 854124 Fax 06232 / 854126 info@natur-und-raum.de
Datum: 05.08.2020	Maßstab: 1:100	Bearbeiter: Dipl.-Biol. Susanne Mayrhofer