


# Kreisfreie Stadt Kaiserslautern

- Legende:
- Baustrecke
  - Bundesstraße
  - Landesstraße
  - Kreisstraße
  - DB-Strecke 3300
  - - - Verbandsgemeindengrenze
  - - - Gemeindegrenze
  - G** Großräumiger Radwanderweg
  - R** Regionaler Radwanderweg
  - Radwanderweg "Pfälzerwald Tour"
  - Radwanderweg "Tour de Süd"

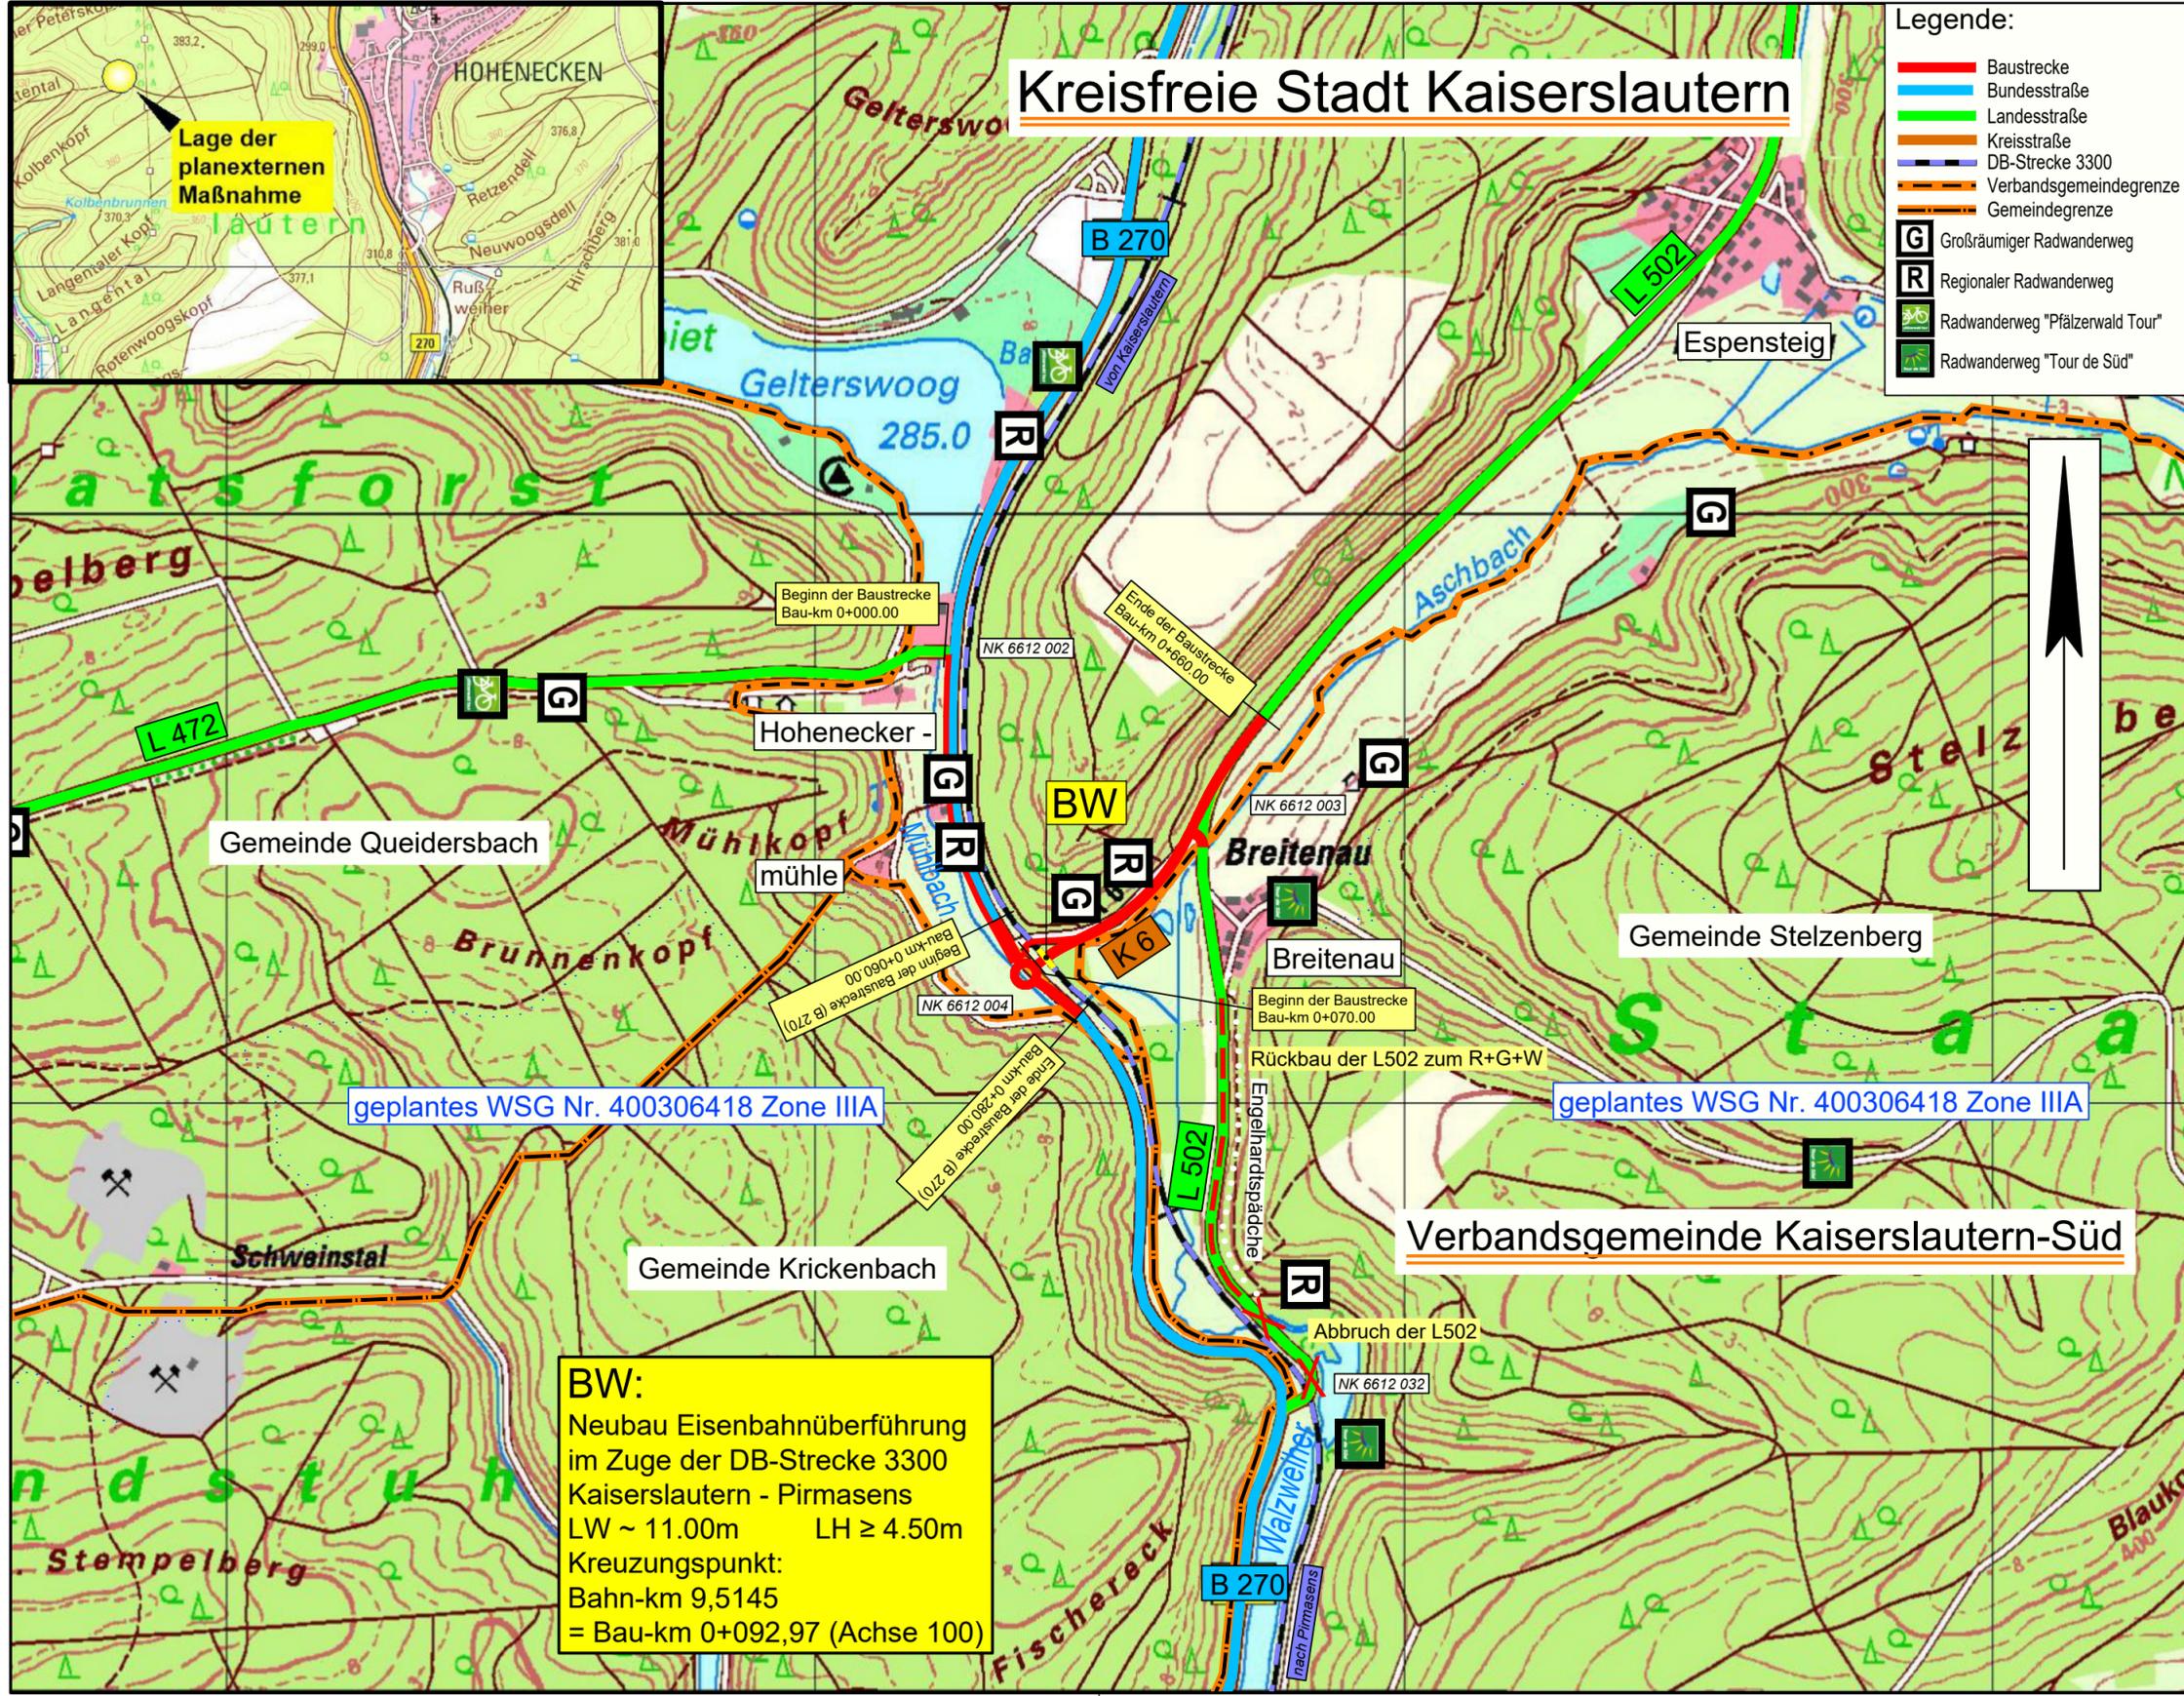

Lage der planexternen Maßnahme

**BW:**  
 Neubau Eisenbahnüberführung  
 im Zuge der DB-Strecke 3300  
 Kaiserslautern - Pirmasens  
 LW ~ 11.00m    LH ≥ 4.50m  
 Kreuzungspunkt:  
 Bahn-km 9,5145  
 = Bau-km 0+092,97 (Achse 100)

geplantes WSG Nr. 400306418 Zone IIIA

geplantes WSG Nr. 400306418 Zone IIIA

c			
b			
a			
Nr.	Art der Änderung	Datum	Name

1

Entwurfsbearbeitung: SCHÖNHOFEN Ingenieure Hertelsbrunnerring 5 67657 Kaiserslautern Tel.: 06 31 / 3 41 24 - 0 Fax: 06 31 / 4 37 45 E-Mail: info@si-kl.de		Projekt-Nr.: 2007.044	
		Datum	Name
		bearbeitet: Januar 2019	Berg A.
		gezeichnet: Januar 2019	Glöckner
		geprüft: Januar 2019	Berg A.

Entwurfsbearbeitung: 	Landesbetrieb Mobilität Kaiserslautern Morlauerer Straße 20 67657 Kaiserslautern Tel.: 0631/3631-0 Fax: 0631/3631-225	Datum	Name
		bearbeitet:	
		gezeichnet:	
		geprüft:	

## Feststellungsentwurf

Straßenbauverwaltung: 	Anlage: 2	Blatt-Nr.: 1
Übersichtskarte		
PROJIS-Nr.:	SAP-Nr.: A.32-05-0043.01	Maßstab: 1 : 10.000

Unfallschwerpunkt-Beseitigung  
 B 270 / L 502 an der Breitenau

aufgestellt:  
 Kaiserslautern, den 28.03.2019

gez. R.Lutz  
 .....  
 Dienststellenleiter

