

WESTNETZ

Teil von **innogy**



Neubau der
110-kV-Freileitung

Pkt. Sirzenich – Saarburg (Bl. 1366)

zum Ersatz der
Hochspannungsfreileitung Koblenz – Merzig (Bl. 2326)
auf dem Teilabschnitt Pkt. Sirzenich – Pkt. Ayl

Anlage 3
Schemazeichnungen der Maste

Westnetz GmbH
Spezialservice Strom
Genehmigungen
Florianstr. 15 - 21
44139 Dortmund




Teil von **innogy**

Ersatzneubau der Bl. 2326 Koblenz – Merzig auf dem Teilabschnitt Sirzenich – Ayl durch die **Bl. 1366 Pkt. Sirzenich – Pkt. Ayl**

Antrag auf Planfeststellung
Anlage 03 – Schemazeichnung der Maste

110-kV-Tragmast, Mastgrundtyp A78

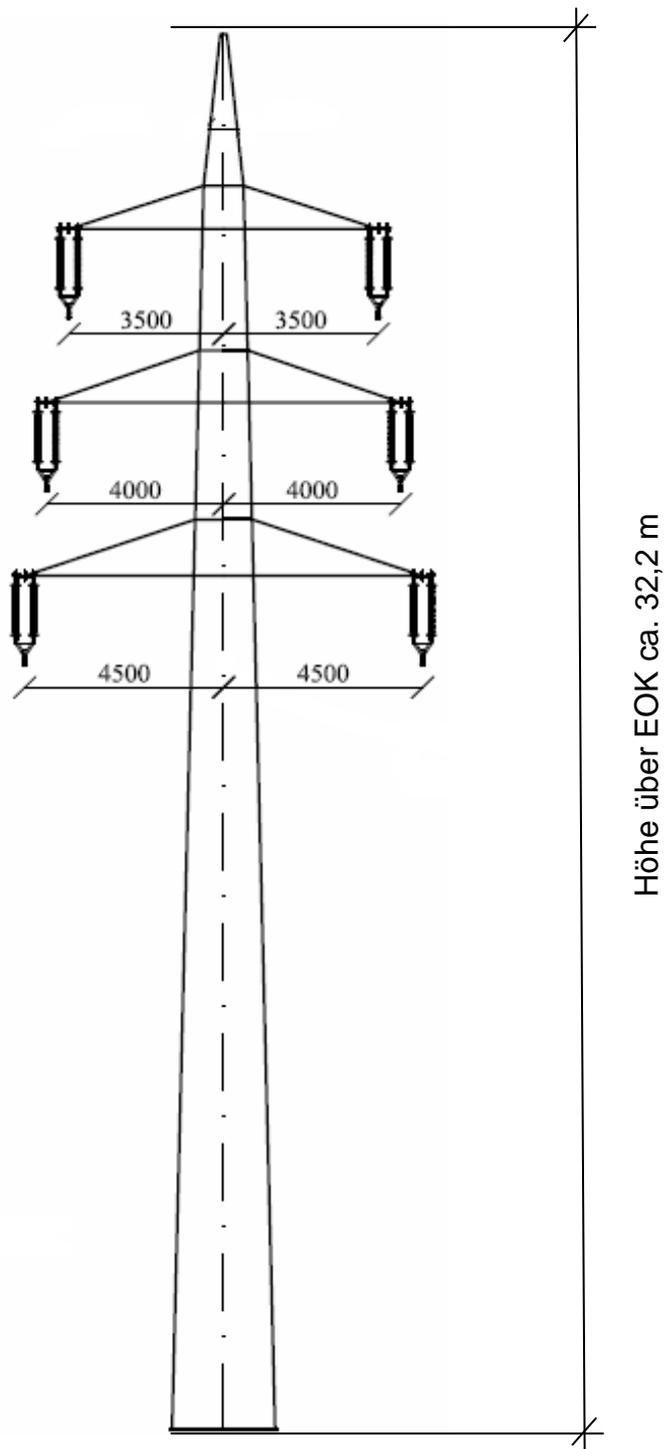




Teil von **innogy**

Ersatzneubau der Bl. 2326 Koblenz – Merzig auf dem Teilabschnitt Sirzenich – Ayl durch die **Bl. 1366 Pkt. Sirzenich – Pkt. Ayl**

Antrag auf Planfeststellung
Anlage 03 – Schemazeichnung der Maste

110-kV-Abspannmast, Mastgrundtyp A78 (WA, WE)

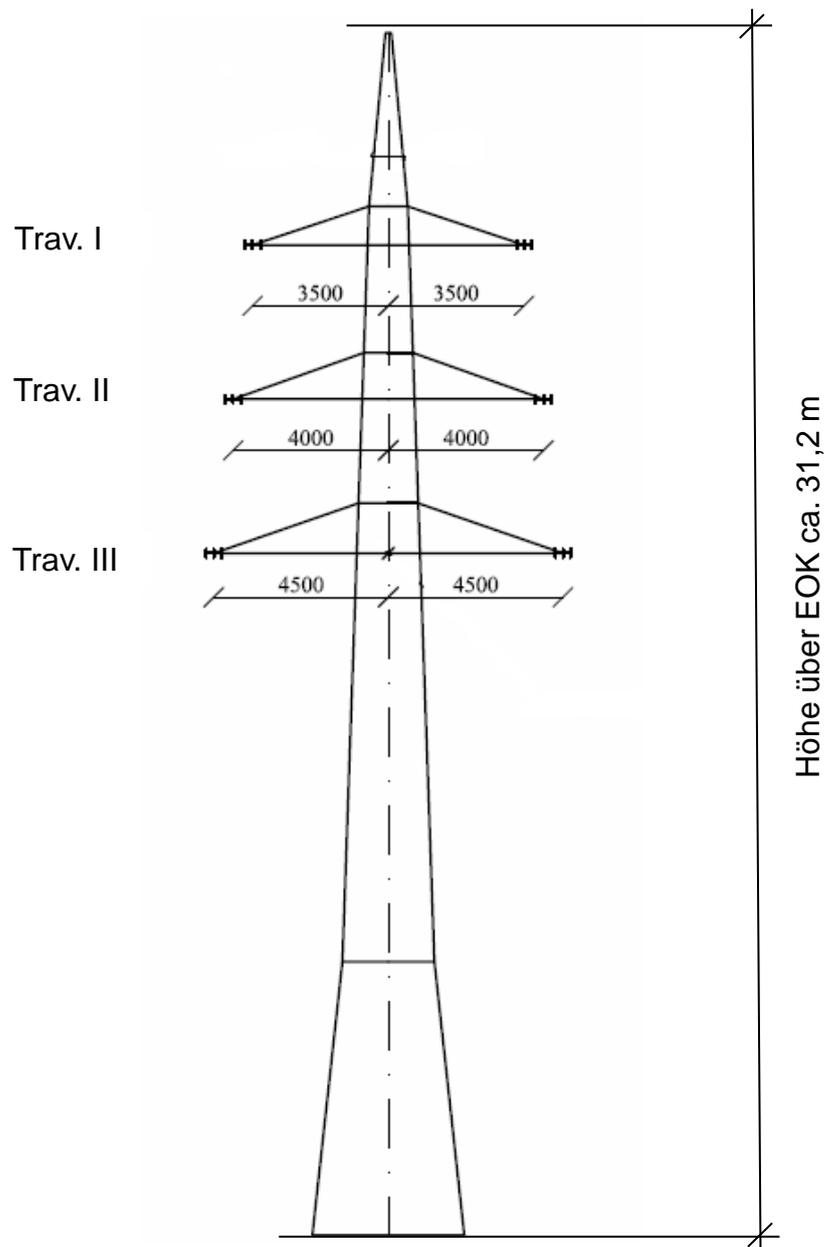

Winkelgruppe		Trav. I	Trav. II	Trav. III
WA1	180° - 160°	3.50	4.00	4.50
WA2 / WE2	180° - 140°	4.00	4.50	5.00
WA3	140° - 120°	4.50	5.00	5.50
WA4 / WE4	120° / 140° - 100°	5.00	5.50	6.00
WA5WE	120° - 90°	5.25	5.75	6.25




Teil von innogy

Ersatzneubau der Bl. 2326 Koblenz – Merzig auf dem Teilabschnitt Sirzenich – Ayl durch die
Bl. 1366 Pkt. Sirzenich – Pkt. Ayl

Antrag auf Planfeststellung
Anlage 03 – Schemazeichnung der Maste

110-kV-Abzweigmast, Mastgrundtyp A78

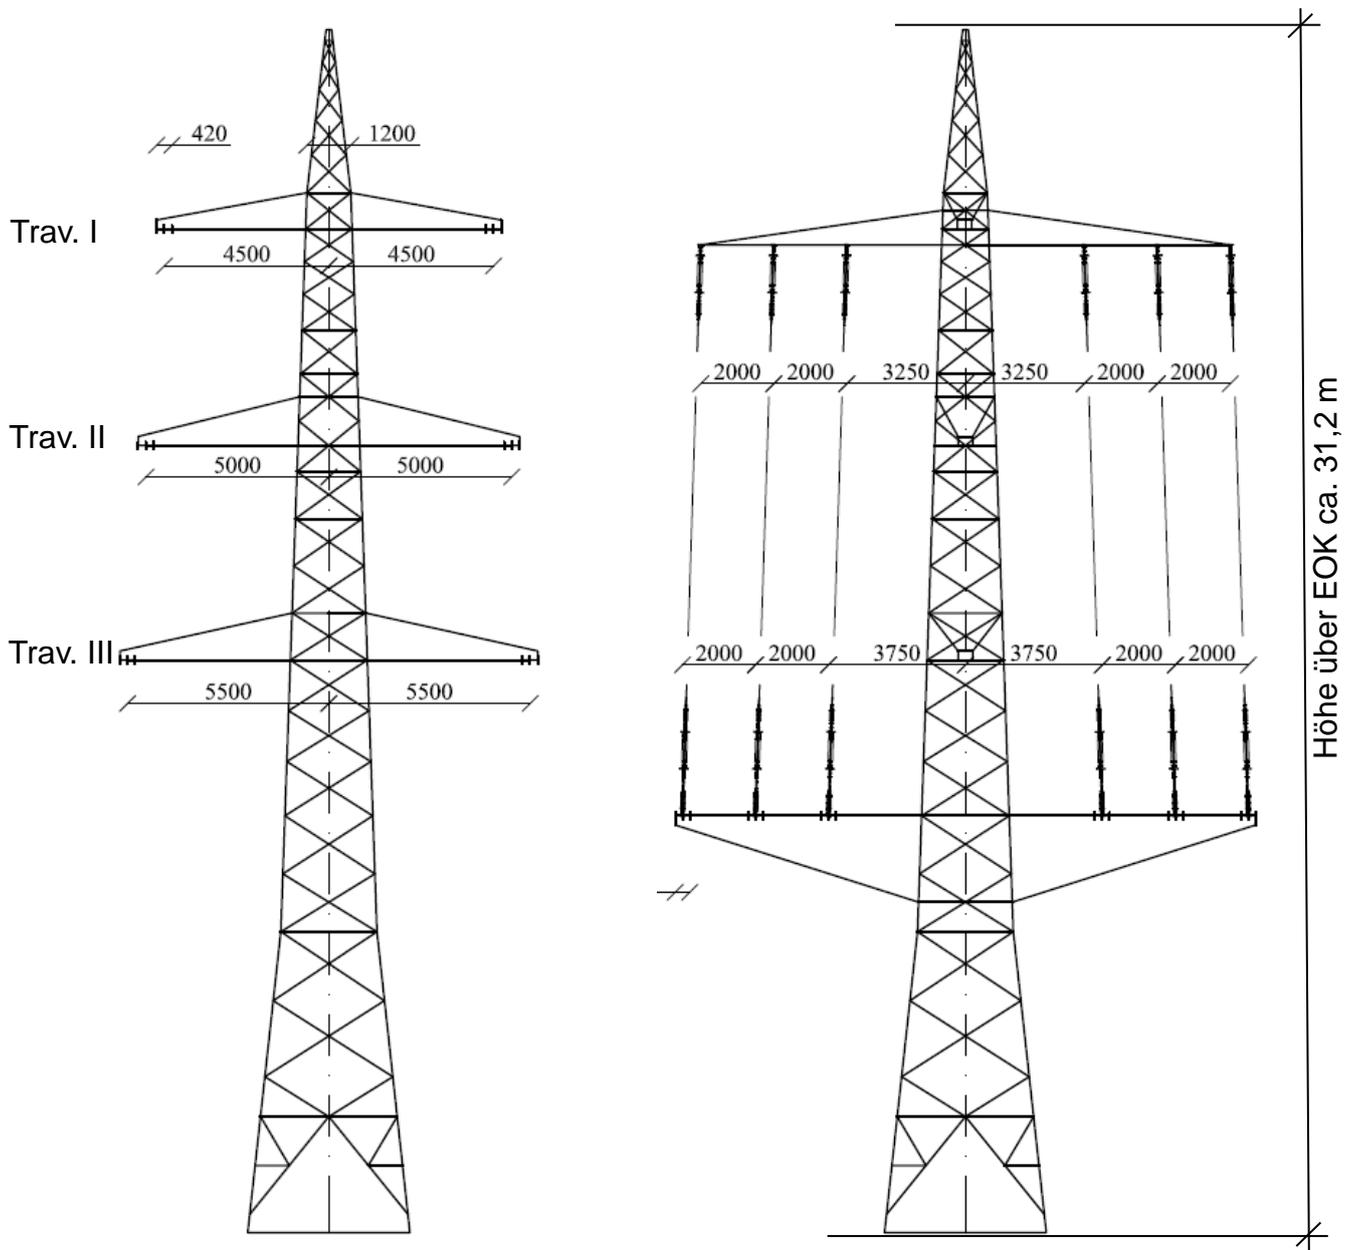




Teil von **innogy**

Ersatzneubau der Bl. 2326 Koblenz – Merzig auf dem Teilabschnitt Sirzenich – Ayl durch die
Bl. 1366 Pkt. Sirzenich – Pkt. Ayl

Antrag auf Planfeststellung
Anlage 03 – Schemazeichnung der Maste

110-kV-Tragmast, Mastgrundtyp A65

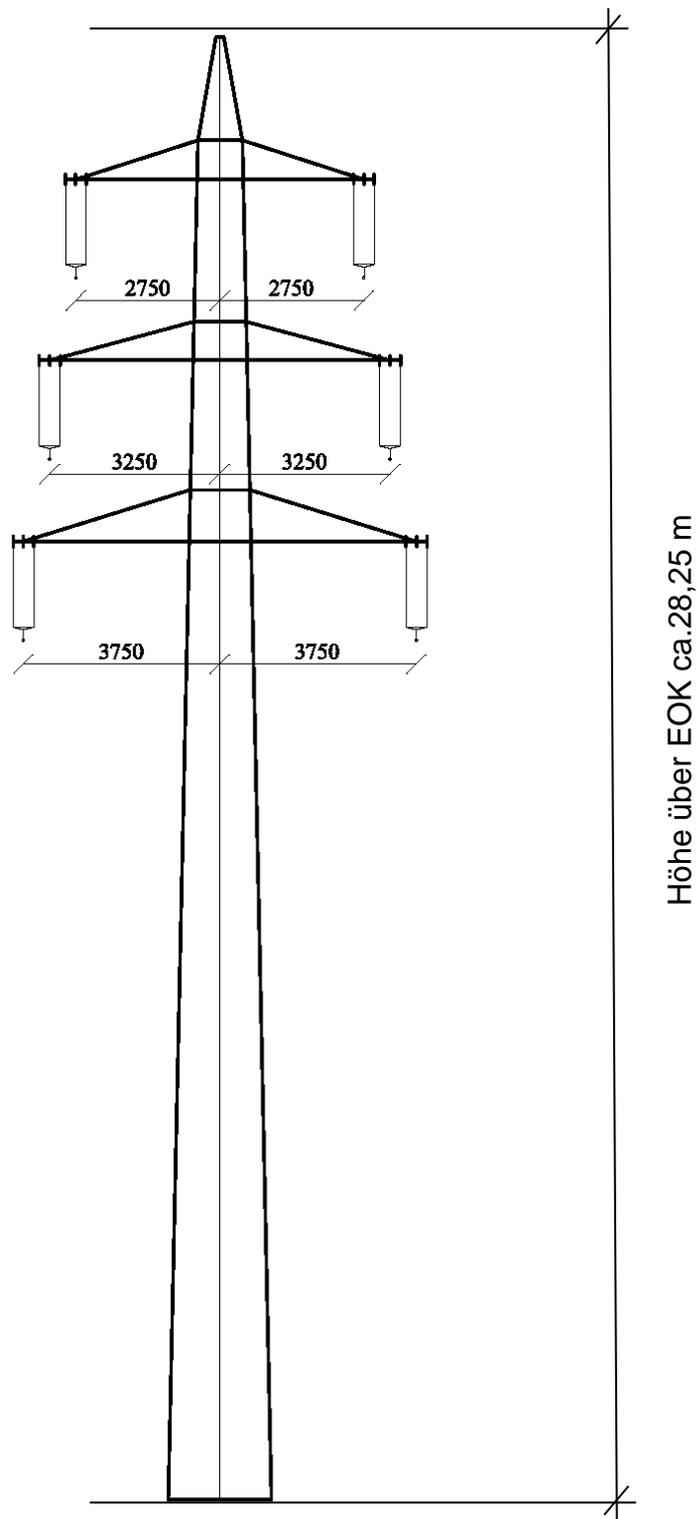




Teil von innogy

Ersatzneubau der Bl. 2326 Koblenz – Merzig auf dem Teilabschnitt Sirzenich – Ayl durch die
Bl. 1366 Pkt. Sirzenich – Pkt. Ayl

Antrag auf Planfeststellung
Anlage 03 – Schemazeichnung der Maste

110-kV-Abspannmast, Mastgrundtyp A65

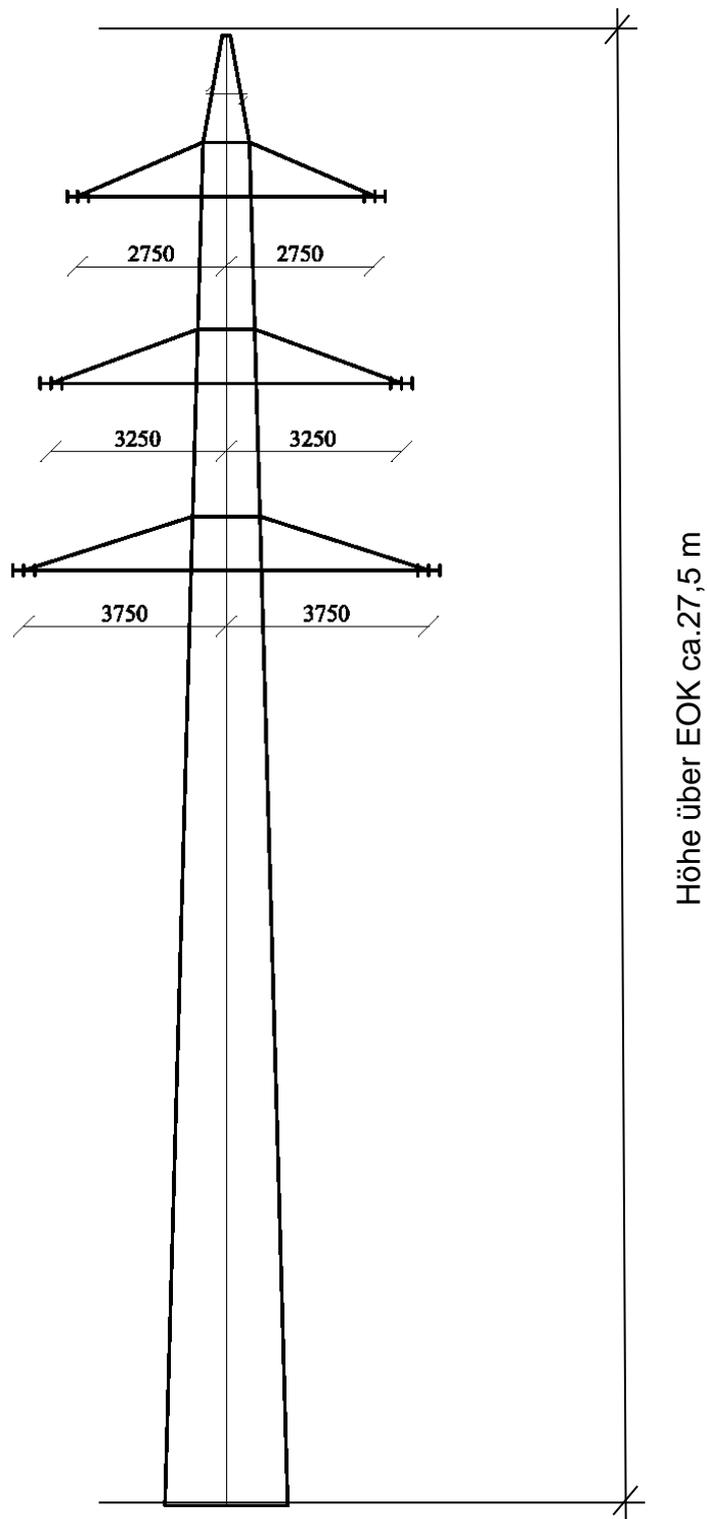




Teil von **innogy**

Ersatzneubau der Bl. 2326 Koblenz – Merzig auf dem Teilabschnitt Sirzenich – Ayl durch die **Bl. 1366 Pkt. Sirzenich – Pkt. Ayl**

Antrag auf Planfeststellung
Anlage 03 – Schemazeichnung der Maste

220-kV-Tragmastmast, Mastgrundtyp B62

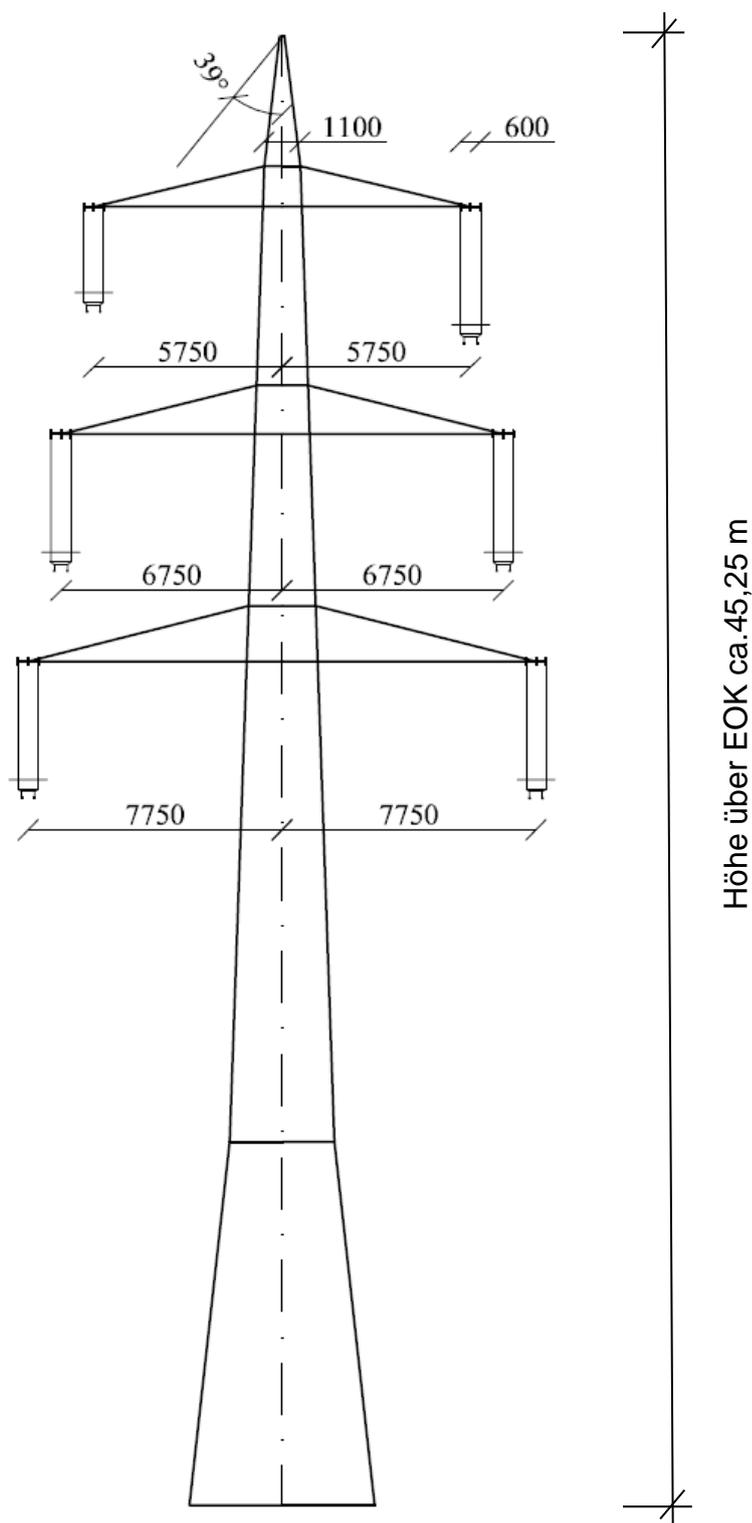



Teil von **innogy**

Ersatzneubau der Bl. 2326 Koblenz – Merzig auf dem Teilabschnitt Sirzenich – Ayl durch die **Bl. 1366 Pkt. Sirzenich – Pkt. Ayl**

Antrag auf Planfeststellung
Anlage 03 – Schemazeichnung der Maste

110-kV-Abspannmast, Mastgrundtyp A63

