

WESTNETZ Teil von innogy

Neubau einer 110-kV-Hochspannungsfreileitung
zwischen Pkt. Sirzenich - Pkt. Ayl


110-kV-Hochspannungsfreileitung
Pkt. Sirzenich - Pkt. Saarburg, Bl.1366
Abschnitt: Pkt. Sirzenich - Pkt. Igel

Lageplan 1:2000
von Mast Nr. 13(2386) bis Mast Nr. 6

GEMARKUNG : TRIERWEILER
 Gemeinde : Trierweiler
 Verbandsgemeinde : Trier-Land
 Kreis : Trier-Saarburg
 Reg.-Bez. : Rheinland-Pfalz
 Land : Trier
 Katasteramt : Trier
 Grundbuchamt : Trier

Legende

- Staatsgrenze
- Landesgrenze
- Reg.-Bez. Grenze
- Kreisgrenze
- Gemeindegrenze
- Gemarkungsgrenze
- Flurgrenze
- Hochspannungsfreileitung (Bestand)
- Hochspannungsfreileitung (Planung)
- Hochspannungsfreileitung (Bestand) wird demontiert
- Trag-/ Abspannmast (Bestand)
- Trag-/ Abspannmast (geplant)
- Trag-/ Abspannmast (Bestand) wird demontiert
- Hochspannungskabel geplant
- laufende Nr. der vom Schutzstreifen betroffenen Flurstücke in der Gemarkung
- laufende Nr. der ausschließlich von Zuwegung oder Arbeitsflächen betroffenen Flurstücke in der Gemarkung
- Objektnummer lt. Kreuzungsverzeichnis
- Versorgungsleitung Planung/ Flächenausweisung nachrichtlich übernommen
- Topographie nachrichtlich übernommen
- Schutzstreifenrand
- Schutzstreifen (innerhalb der im Plankopf grün dargestellten Gemarkung)
- temporäre Arbeitsfläche außerhalb des Schutzstreifens auf Flurstücken mit Schutzstreifenanspruchnahme
- temporäre Arbeitsfläche auf Flurstücken ohne Schutzstreifenanspruchnahme
- Zuwegung auf Flurstücken mit Schutzstreifenanspruchnahme
- Zuwegung auf Flurstücken ohne Schutzstreifenanspruchnahme
- provisorischer Mast
- Rand der für das Provisorium benötigte Fläche
- Achse Provisorium

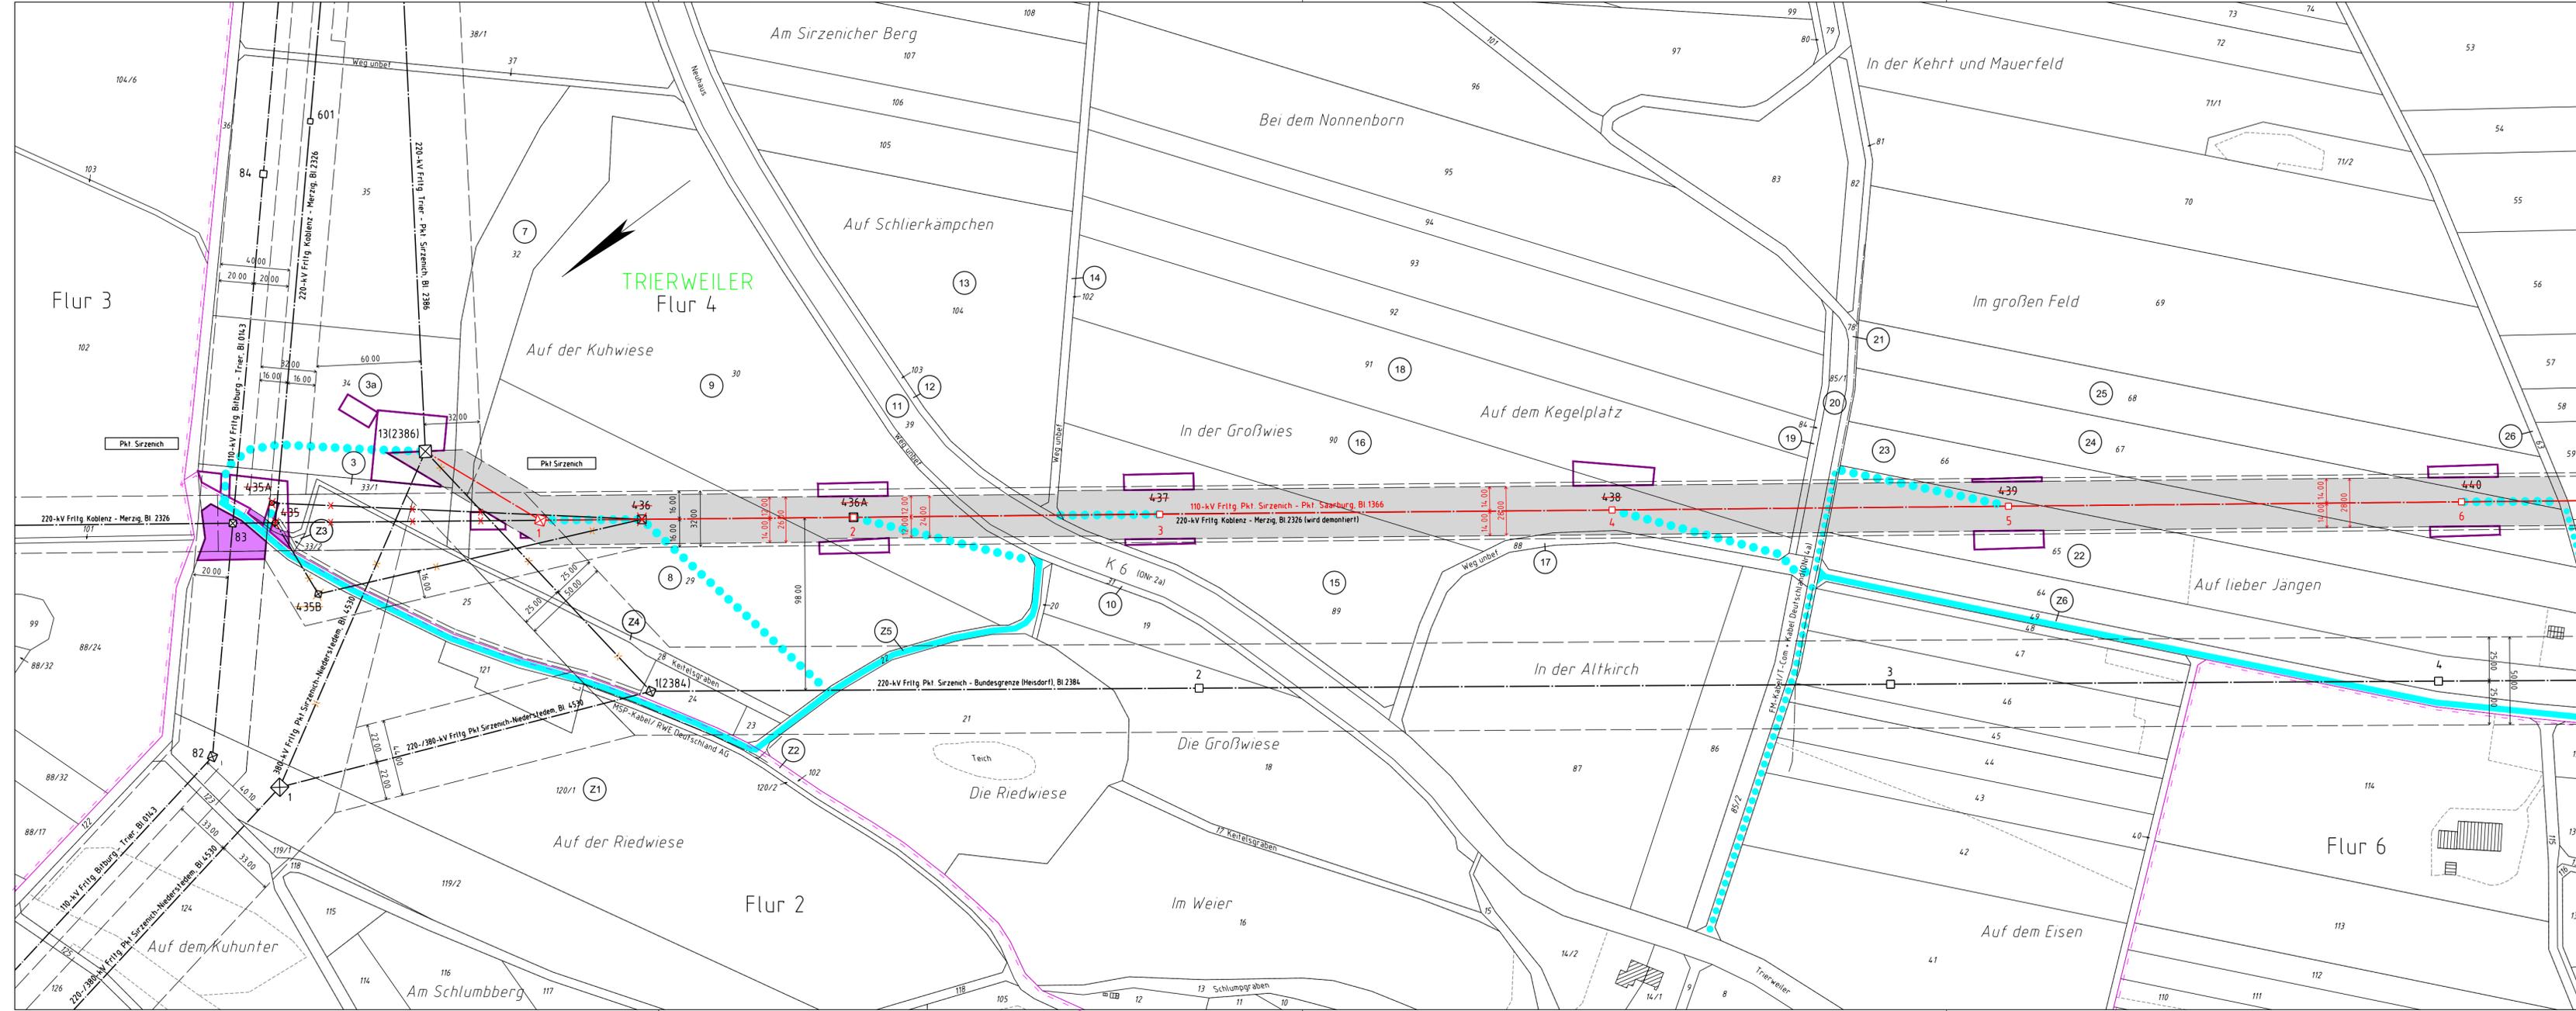

Stand:	28.08.2018	14:20:07
Erstellt:	02.05.2013	12:00:00



WESTNETZ
DRW-S-L

Teil von innogy