

**WESTNETZ** Teil von innogy

**Neubau einer 110-kV-Hochspannungsfreileitung zwischen Pkt. Sirzenich - Pkt. Ayl**


110-kV-Hochspannungsfreileitung  
Pkt. Sirzenich - Pkt. Saarburg, Bl.1366  
Abschnitt: Pkt. Sirzenich - Pkt. Igel

**Lageplan 1:2000**  
von Mast Nr. 6 bis Mast Nr. 11

GEMARKUNG : TRIERWEILER  
 Gemeinde : Trierweiler  
 Verbandsgemeinde : Trier-Land  
 Kreis : Trier-Saarburg  
 Reg.-Bez. : Rheinland-Pfalz  
 Land : Trier  
 Katasteramt : Trier  
 Grundbuchamt : Trier

**Legende**

- Staatsgrenze
- Landesgrenze
- Reg.-Bez. Grenze
- Kreisgrenze
- Gemeindegrenze
- Gemarkungsgrenze
- Flurgrenze
- Hochspannungsfreileitung (Bestand)
- Hochspannungsfreileitung (Planung)
- Hochspannungsfreileitung (Bestand) wird demontiert
- Trag-/ Abspannmast (Bestand)
- Trag-/ Abspannmast (geplant)
- Trag-/ Abspannmast (Bestand) wird demontiert
- Hochspannungskabel geplant
- laufende Nr. der vom Schutzstreifen betroffenen Flurstücke in der Gemarkung
- laufende Nr. der ausschließlich von Zuwegung oder Arbeitsflächen betroffenen Flurstücke in der Gemarkung
- Objektnummer lt. Kreuzungsverzeichnis
- Versorgungsleitung
- Planung/ Flächenausweisung nachrichtlich übernommen
- Topographie nachrichtlich übernommen
- Schutzstreifenrand
- Schutzstreifen (innerhalb der im Plankopf grün dargestellten Gemarkung)
- temporäre Arbeitsfläche außerhalb des Schutzstreifens auf Flurstücken mit Schutzstreifenanspruchnahme
- temporäre Arbeitsfläche auf Flurstücken ohne Schutzstreifenanspruchnahme
- Zuwegung auf Flurstücken mit Schutzstreifenanspruchnahme
- Zuwegung auf Flurstücken ohne Schutzstreifenanspruchnahme
- provisorischer Mast
- Rand der für das Provisorium benötigte Fläche
- Achse Provisorium

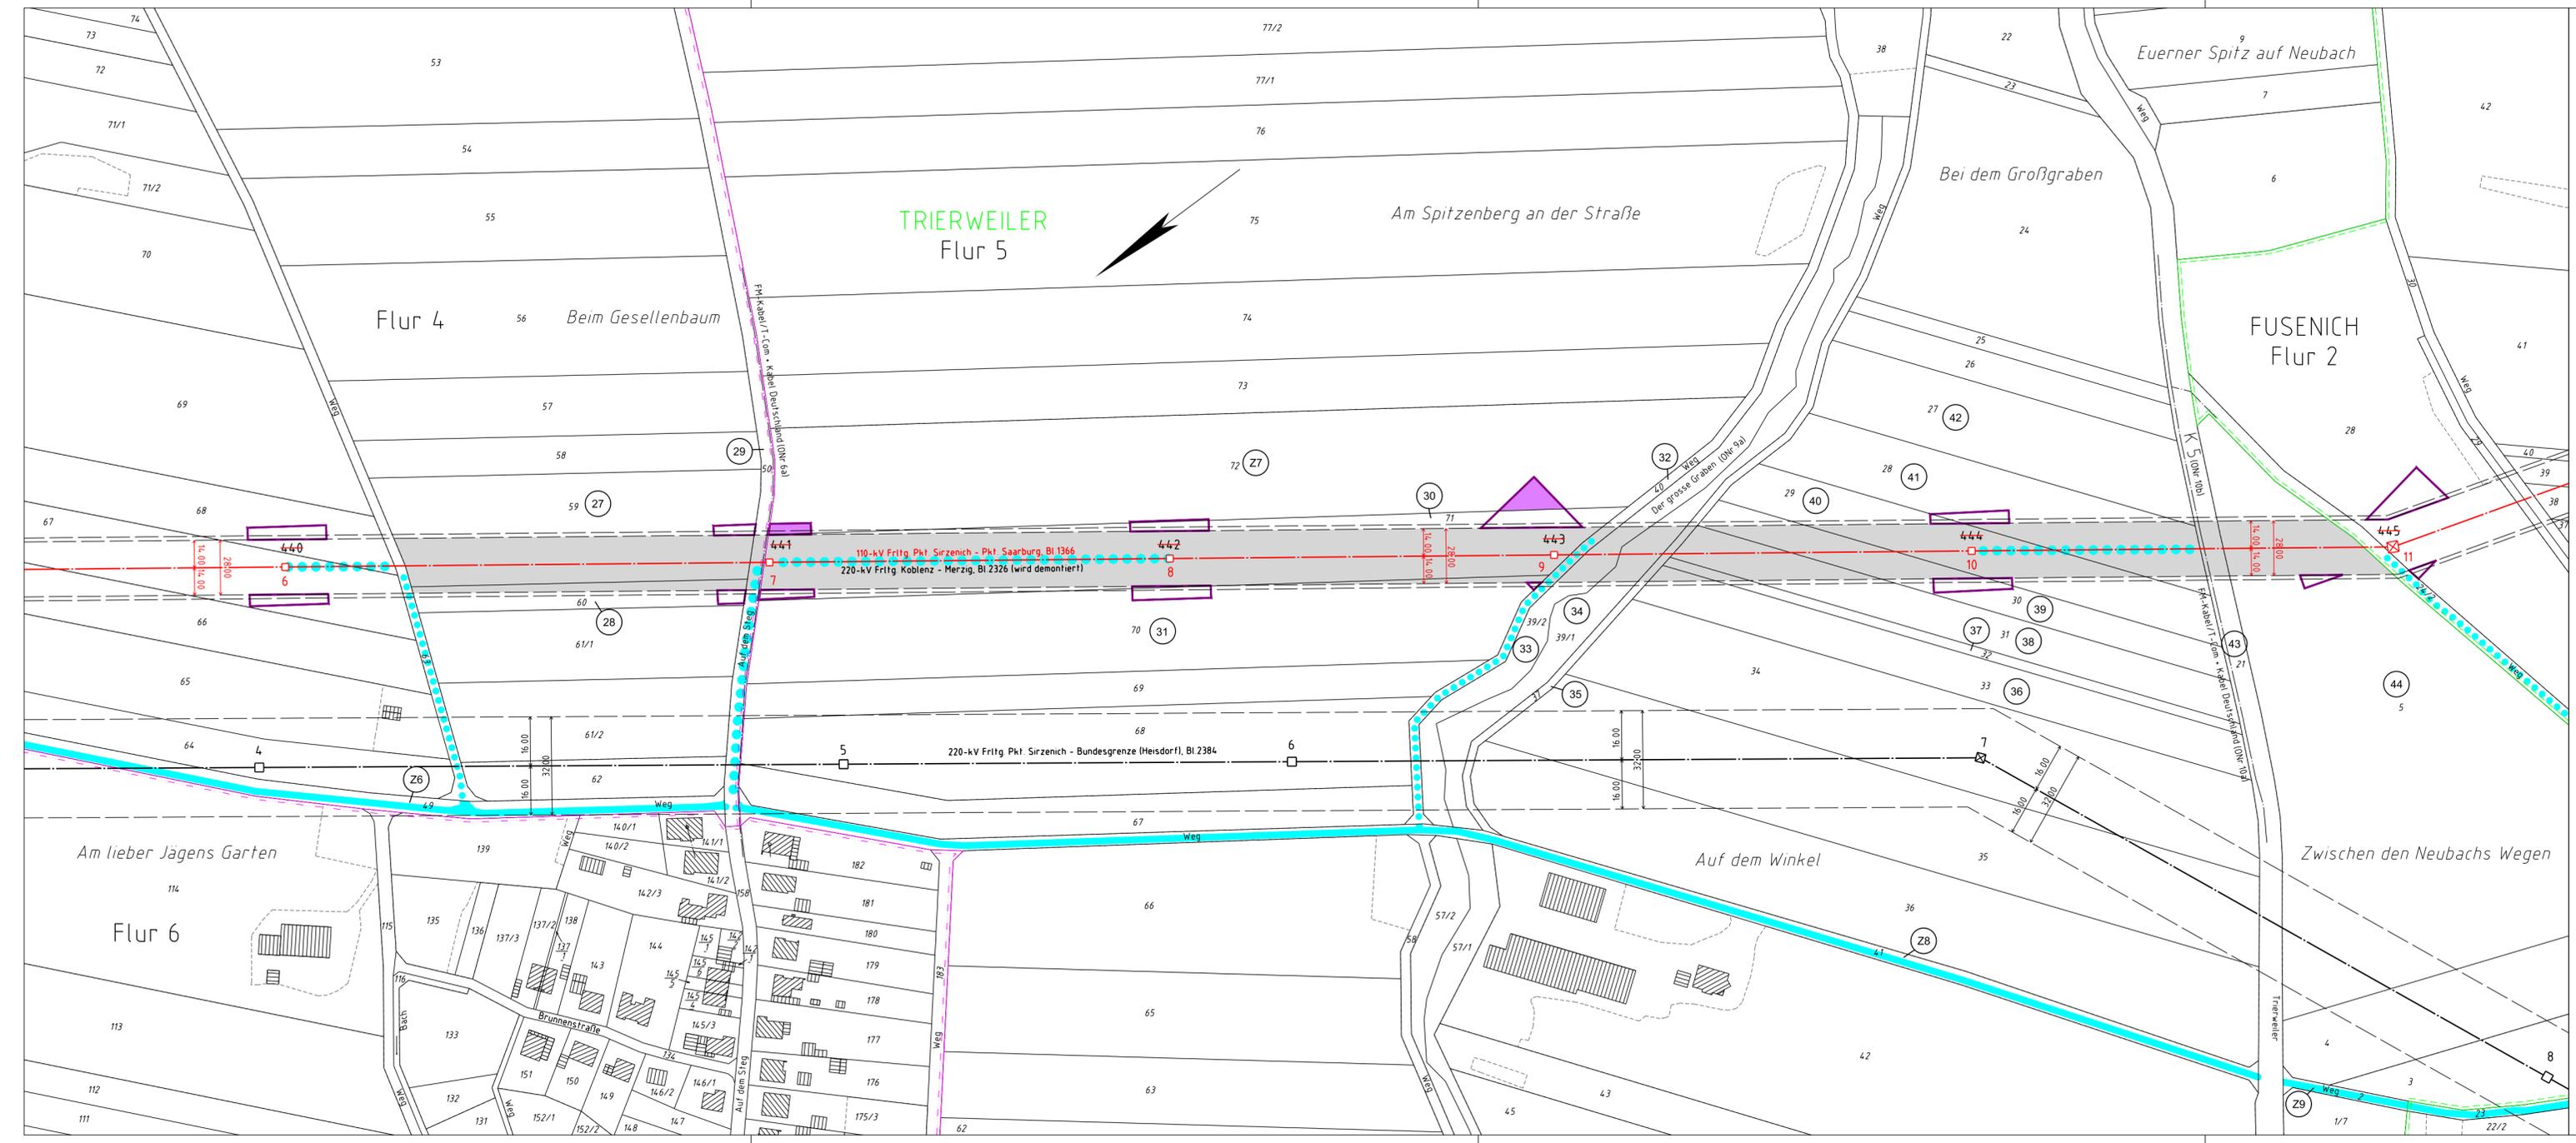

|           |            |          |
|-----------|------------|----------|
| Stand:    | 28.08.2018 | 14:20:10 |
| Erstellt: | 02.05.2013 | 12:00:00 |



imp GmbH  
Standort Arnsberg  
Im Neyl 18  
D-59823 Arnsberg  
Tel. (02937) 82 96-0  
www.imp-gmbh.de



Teil von innogy