

WESTNETZ Teil von innogy

Neubau einer 110-kV-Hochspannungsfreileitung zwischen Pkt. Sirzenich - Pkt. Ayl

110-kV-Hochspannungsfreileitung Pkt. Sirzenich - Pkt. Saarburg, Bl.1366 Abschnitt: Pkt. Sirzenich - Pkt. Igel

Lageplan 1:500


von Mast Nr. 25 bis Mast Nr. 26

GEMARKUNG : Igel
 Gemeinde : Trier-Land
 Verbandsgemeinde : Trier-Saarburg
 Kreis : Trier
 Reg.-Bez. : Rheinland-Pfalz
 Land : Trier
 Katasteramt : Trier
 Grundbuchamt : Trier

Stand:	28.08.2018	14:20:22
Erstellt:	02.05.2013	12:00:00

imp GmbH
 Standort Arnsberg
 Im Neyl 18
 D-59823 Arnsberg
 Tel. (02937) 82 96-0
 www.imp-gmbh.de

WESTNETZ
 DRW-S-L Teil von innogy

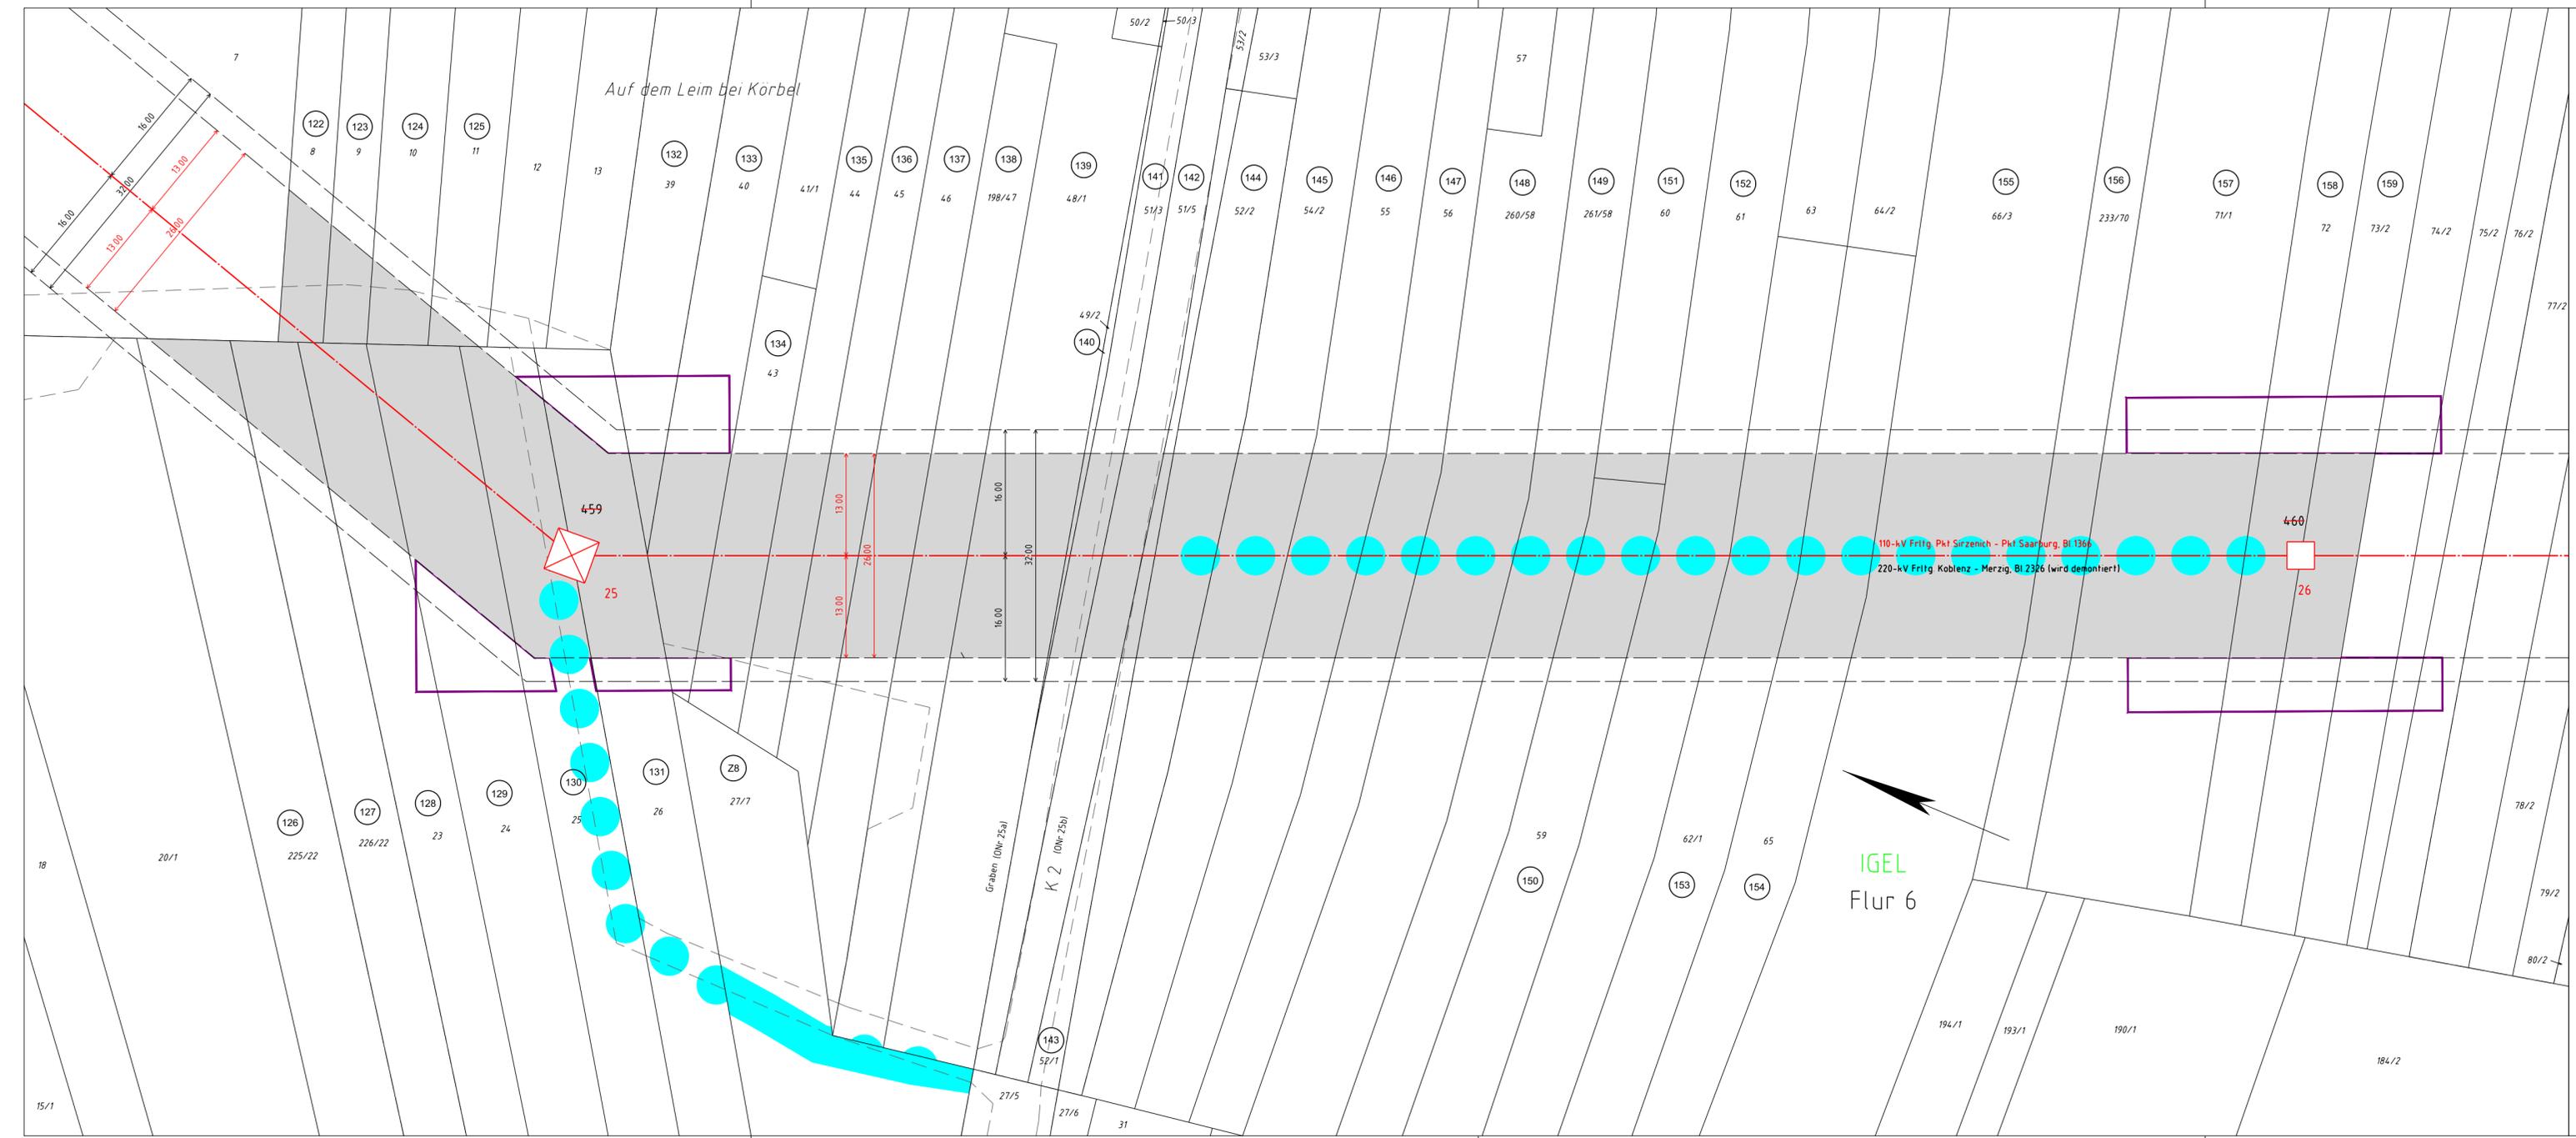

Legende

- Staatsgrenze
- Landesgrenze
- Reg.-Bez. Grenze
- Kreisgrenze
- Gemeindegrenze
- Gemarkungsgrenze
- Flurgrenze
- Hochspannungsfreileitung (Bestand)
- Hochspannungsfreileitung (Planung)
- Hochspannungsfreileitung (Bestand) wird demontiert
- Trag-/ Abspannmast (Bestand)
- Trag-/ Abspannmast (geplant)
- Trag-/ Abspannmast (Bestand) wird demontiert
- Hochspannungskabel geplant
- laufende Nr. der vom Schutzstreifen betroffenen Flurstücke in der Gemarkung
- laufende Nr. der ausschließlich von Zuwegung oder Arbeitsflächen betroffenen Flurstücke in der Gemarkung
- Objektnummer lt. Kreuzungsverzeichnis
- Versorgungsleitung
- Planung/ Flächenausweisung nachrichtlich übernommen
- Topographie nachrichtlich übernommen
- Schutzstreifenrand
- Schutzstreifen (innerhalb der im Plankopf grün dargestellten Gemarkung)
- temporäre Arbeitsfläche außerhalb des Schutzstreifens auf Flurstücken mit Schutzstreifenanspruchnahme
- temporäre Arbeitsfläche auf Flurstücken ohne Schutzstreifenanspruchnahme
- Zuwegung auf Flurstücken mit Schutzstreifenanspruchnahme
- Zuwegung auf Flurstücken ohne Schutzstreifenanspruchnahme
- provisorischer Mast
- Rand der für das Provisorium benötigte Fläche
- Achse Provisorium