

# WESTNETZ Teil von innogy

## Neubau einer 110-kV-Hochspannungsfreileitung zwischen Pkt. Sirzenich - Pkt. Ayl

110-kV-Hochspannungsfreileitung  
Pkt. Sirzenich - Pkt. Saarburg, Bl.1366  
Abschnitt: Pkt. Sirzenich - Pkt. Igel

### Lageplan 1:500 von Mast Nr. 26 bis Mast Nr. 27

GEMARKUNG : I G E L  
Gemeinde : Igel  
Verbandsgemeinde : Trier-Land  
Kreis : Trier-Saarburg  
Reg.-Bez. :  
Land : Rheinland-Pfalz  
Katasteramt : Trier  
Grundbuchamt : Trier


Stand: 28.08.2018 14:20:23  
Erstellt: 02.05.2013 12:00:00



imp GmbH  
Standort Arnsberg  
Im Neyl 18  
D-59823 Arnsberg  
Tel. (02937) 82 96-0  
www.imp-gmbh.de

**WESTNETZ**  
DRW-S-L

Teil von innogy

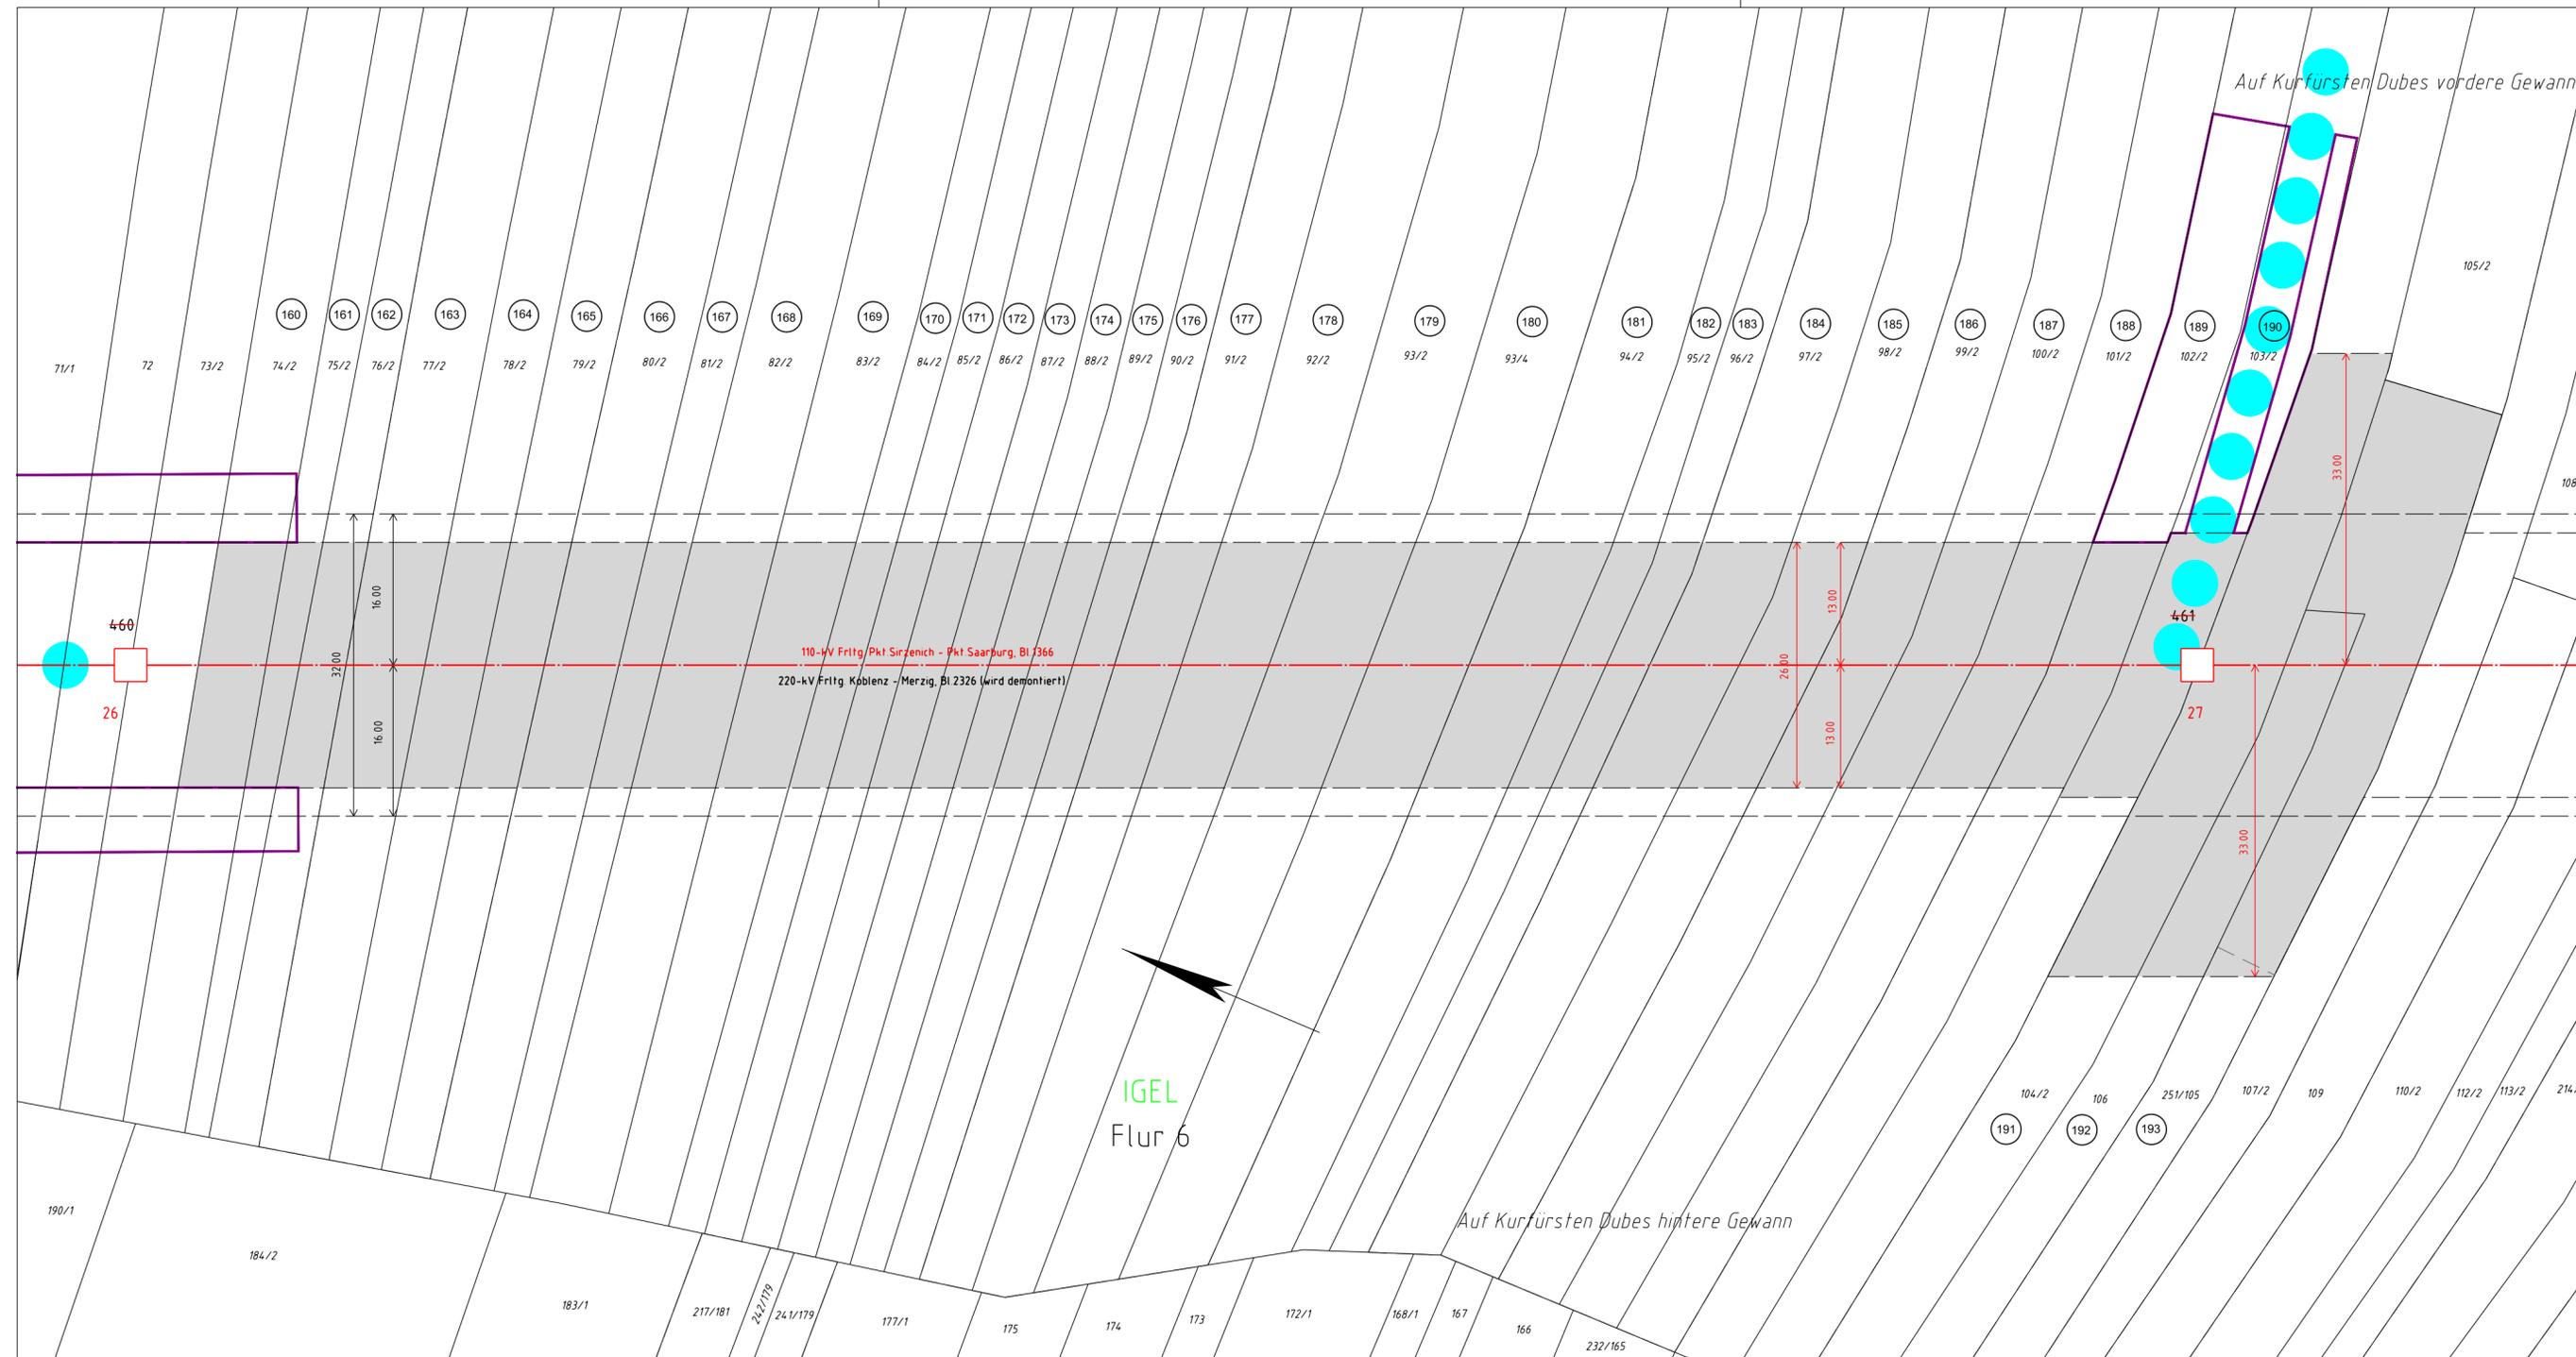

### Legende

- Staatsgrenze
- Landesgrenze
- Reg.-Bez. Grenze
- Kreisgrenze
- Gemeindegrenze
- Gemarkungsgrenze
- Flurgrenze
- Hochspannungsfreileitung (Bestand)
- Hochspannungsfreileitung (Planung)
- Hochspannungsfreileitung (Bestand) wird demontiert
- Trag-/ Abspannmast (Bestand)
- Trag-/ Abspannmast (geplant)
- Trag-/ Abspannmast (Bestand) wird demontiert
- Hochspannungskabel geplant
- laufende Nr. der vom Schutzstreifen betroffenen Flurstücke in der Gemarkung
- laufende Nr. der ausschließlich von Zuwegung oder Arbeitsflächen betroffenen Flurstücke in der Gemarkung
- Objektnummer lt. Kreuzungsverzeichnis
- Versorgungsleitung
- Planung/ Flächenausweisung nachrichtlich übernommen
- Topographie nachrichtlich übernommen
- Schutzstreifenrand
- Schutzstreifen (innerhalb der im Plankopf grün dargestellten Gemarkung)
- temporäre Arbeitsfläche außerhalb des Schutzstreifens auf Flurstücken mit Schutzstreifenanspruchnahme
- temporäre Arbeitsfläche auf Flurstücken ohne Schutzstreifenanspruchnahme
- Zuwegung auf Flurstücken mit Schutzstreifenanspruchnahme
- Zuwegung auf Flurstücken ohne Schutzstreifenanspruchnahme
- provisorischer Mast
- Rand der für das Provisorium benötigte Fläche
- Achse Provisorium