

WESTNETZ Teil von innogy

Neubau einer 110-kV-Hochspannungsfreileitung zwischen Pkt. Sirzenich - Pkt. Ayl

110-kV-Hochspannungsfreileitung Pkt. Sirzenich - Pkt. Saarburg, Bl.1366

Abschnitt: Pkt. Sirzenich - Pkt. Igel

Lageplan 1:500

von Mast Nr. 30 bis Mast Nr. 31


| | |
|------------------|-----------------|
| GEMARKUNG | IGEL |
| Gemeinde | Igel |
| Verbandsgemeinde | Trier-Land |
| Kreis | Trier-Saarburg |
| Reg.-Bez. | |
| Land | Rheinland-Pfalz |
| Katasteramt | Trier |
| Grundbuchamt | Trier |

| | | |
|-----------|------------|----------|
| Stand: | 28.08.2018 | 14:20:27 |
| Erstellt: | 02.05.2013 | 12:00:00 |



Legende

- Staatsgrenze
- Landesgrenze
- Reg.-Bez. Grenze
- Kreisgrenze
- Gemeindegrenze
- Gemarkungsgrenze
- Flurgrenze
- Hochspannungsfreileitung (Bestand)
- Hochspannungsfreileitung (Planung)
- Hochspannungsfreileitung (Bestand) wird demoniert
- Trag-/ Abspannmast (Bestand)
- Trag-/ Abspannmast (geplant)
- Trag-/ Abspannmast (Bestand) wird demoniert
- Hochspannungskabel geplant
- laufende Nr. der vom Schutzstreifen betroffenen Flurstücke in der Gemarkung
- laufende Nr. der ausschließlich von Zuwegung oder Arbeitsflächen betroffenen Flurstücke in der Gemarkung
- Objektnummer lt. Kreuzungsverzeichnis
- Versorgungsleitung
- Planung/ Flächenausweisung nachrichtlich übernommen
- Topographie nachrichtlich übernommen
- Schutzstreifenrand
- Schutzstreifen (innerhalb der im Plankopf grün dargestellten Gemarkung)
- Für die geplante Freileitung zu beschränkende Grundstücksfläche
- temporäre Arbeitsfläche außerhalb des Schutzstreifens auf Flurstücken mit Schutzstreifenanspruchnahme
- temporäre Arbeitsfläche auf Flurstücken ohne Schutzstreifenanspruchnahme
- Zuwegung auf Flurstücken mit Schutzstreifenanspruchnahme
- Zuwegung auf Flurstücken ohne Schutzstreifenanspruchnahme
- provisorischer Mast
- Rand der für das Provisorium benötigte Fläche
- Achse Provisorium

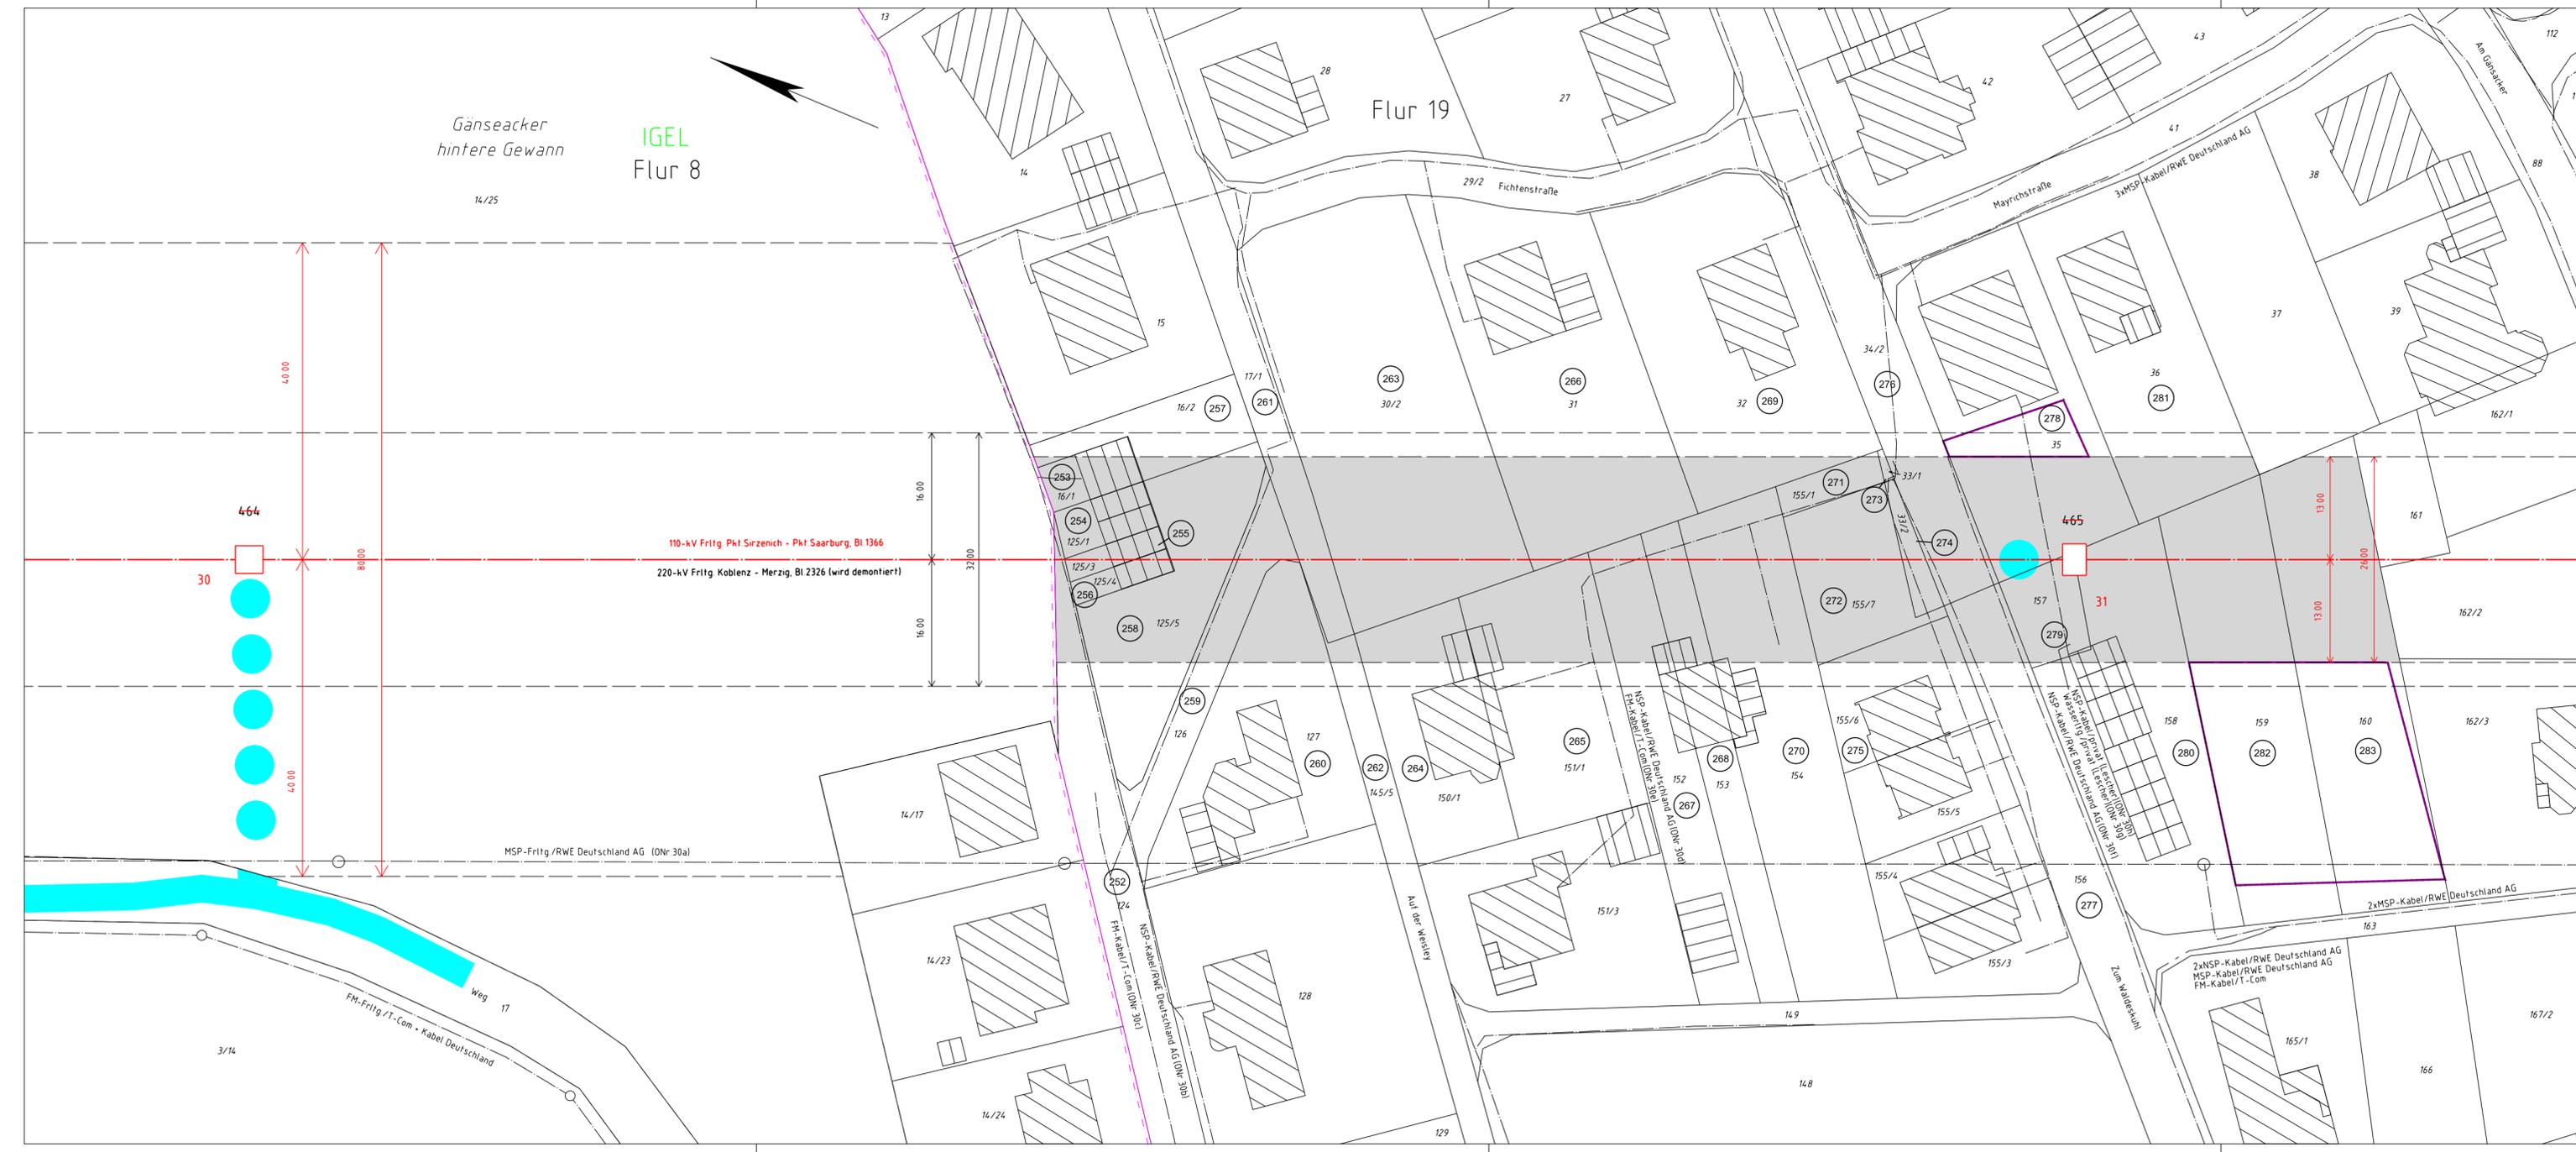

IGEL
Flur 8

Gänseacker
hintere Gewinn

Flur 19

110-kV Friltg Pkt Sirzenich - Pkt Saarburg, Bl.1366

220-kV Friltg Koblenz - Merzig, Bl.2326 (wird demoniert)

MSP-Friltg /RWE Deutschland AG (ONr. 30a)

FM-Friltg /T-Com - Kabel Deutschland

464

465

263

266

276

281

253

254

255

256

258

271

273

274

278

259

260

262

264

265

268

270

275

276

279

280

282

283

252

257

261

267

272

277

281

