

WESTNETZ

Teil von innogy

Neubau einer 110-kV-Hochspannungsfreileitung zwischen Pkt. Sirzenich - Pkt. Ayl

110-kV-Hochspannungsfreileitung Pkt. Sirzenich - Pkt. Saarburg, Bl.1366


Abschnitt: Pkt. Igel - Pkt. Ayl

Lageplan 1:2000

von Mast Nr. 54 bis Mast Nr. 59

GEMARKUNG	TAWERN	WAWERN
Gemeinde	Tawern	Wawern
Verbandsgemeinde	Konz	Konz
Kreis	Trier-Saarburg	Trier-Saarburg
Reg.-Bez.	Rheinland-Pfalz	Rheinland-Pfalz
Land	Trier	Trier
Katasteramt	Saarburg	Saarburg
Grundbuchamt		

- ### Legende
- Staatsgrenze
 - Landesgrenze
 - Reg.-Bez. Grenze
 - Kreisgrenze
 - Gemeindegrenze
 - Gemarkungsgrenze
 - Flurgrenze
 - Hochspannungsfreileitung (Bestand)
 - Hochspannungsfreileitung (Planung)
 - Hochspannungsfreileitung (Bestand) wird demontiert
 - Trag-/ Abspannmast (Bestand)
 - Trag-/ Abspannmast (geplant)
 - Trag-/ Abspannmast (Bestand) wird demontiert
 - Hochspannungskabel geplant
 - laufende Nr. der vom Schutzstreifen betroffenen Flurstücke in der Gemarkung
 - laufende Nr. der ausschließlich von Zuwegung oder Arbeitsflächen betroffenen Flurstücke in der Gemarkung
 - Objektnummer lt. Kreuzungsverzeichnis
 - Versorgungsleitung
 - Planung/ Flächenausweisung nachrichtlich übernommen
 - Topographie nachrichtlich übernommen
 - Schutzstreifenrand
 - Schutzstreifen (innerhalb der im Plankopf grün dargestellten Gemarkung)
 - temporäre Arbeitsfläche außerhalb des Schutzstreifens auf Flurstücken mit Schutzstreifenanspruchnahme
 - temporäre Arbeitsfläche auf Flurstücken ohne Schutzstreifenanspruchnahme
 - Zuwegung auf Flurstücken mit Schutzstreifenanspruchnahme
 - Zuwegung auf Flurstücken ohne Schutzstreifenanspruchnahme
 - provisorischer Mast
 - Rand der für das Provisorium benötigte Fläche
 - Achse Provisorium

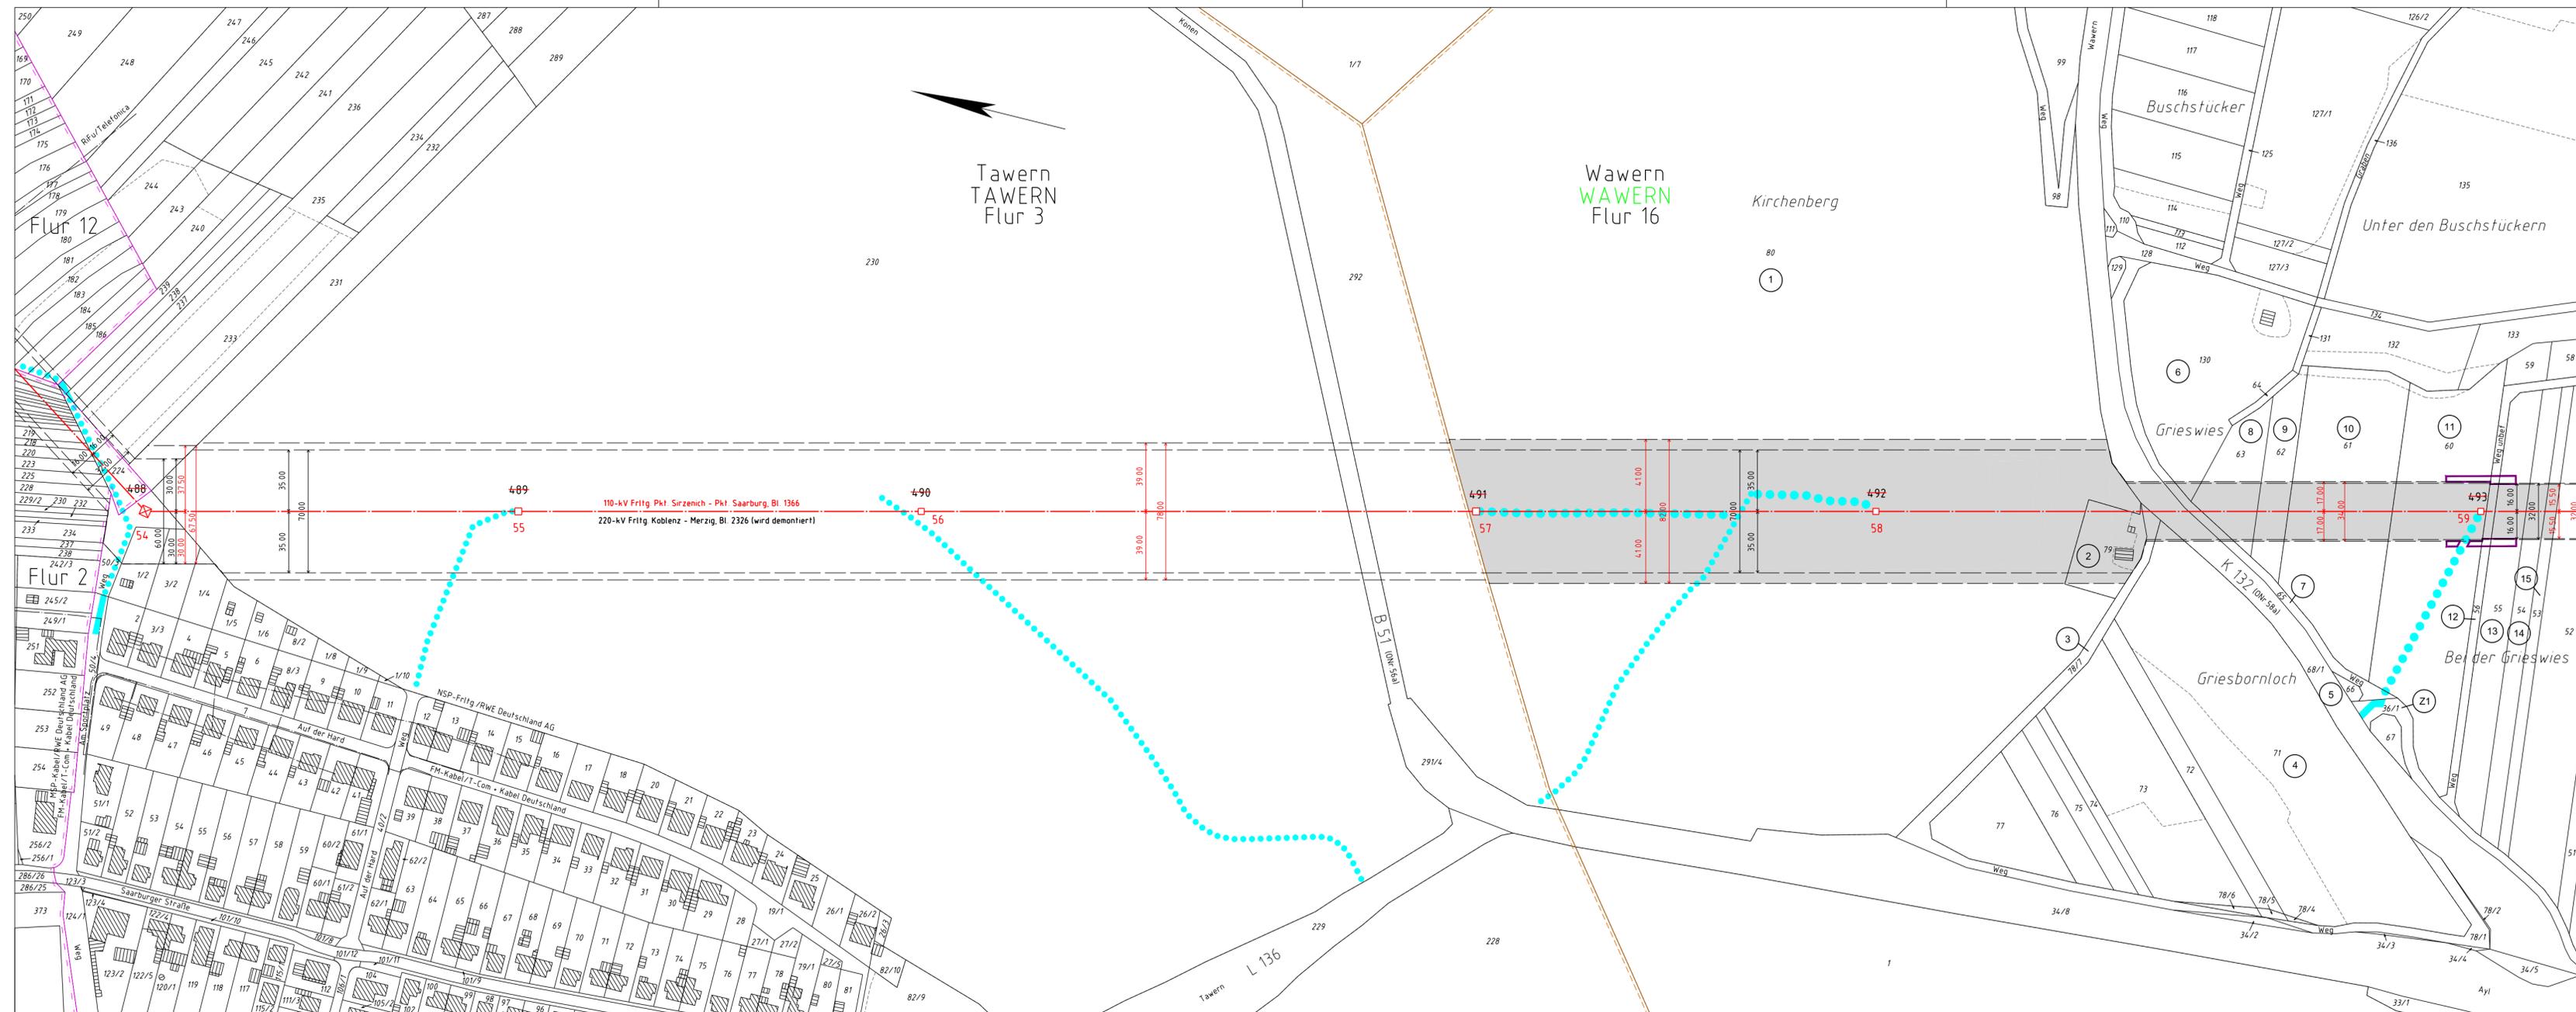

Stand:	28.08.2018	14:20:56
Erstellt:	02.05.2013	12:00:00



WESTNETZ
DRW-S-L

Teil von innogy