

WESTNETZ

Teil von innogy

Neubau einer 110-kV-Hochspannungsfreileitung zwischen Pkt. Sirzenich - Pkt. Ayl

110-kV-Hochspannungsfreileitung
Pkt. Sirzenich - Pkt. Saarburg, Bl.1366
Abschnitt: Pkt. Sirzenich - Pkt. Igel

EMF Lageplan 1:2000

von Mast Nr. 13(2386) bis Mast Nr. 6

GEMARKUNG :	TRIERWEILER
Gemeinde :	Trierweiler
Verbandsgemeinde :	Trier-Land
Kreis :	Trier-Saarburg
Reg.-Bez. :	Rheinland-Pfalz
Land :	Trier
Katasteramt :	Trier
Grundbuchamt :	Trier

Stand:	28.08.2018	15:51:13
Erstellt:	03.05.2013	12:00:00




imp GmbH
Standort Arnsberg
Im Neyl 18
D-59823 Arnsberg
Tel. (02937) 82 96-0
www.imp-gmbh.de

WESTNETZ

DRW-S-L

Teil von innogy

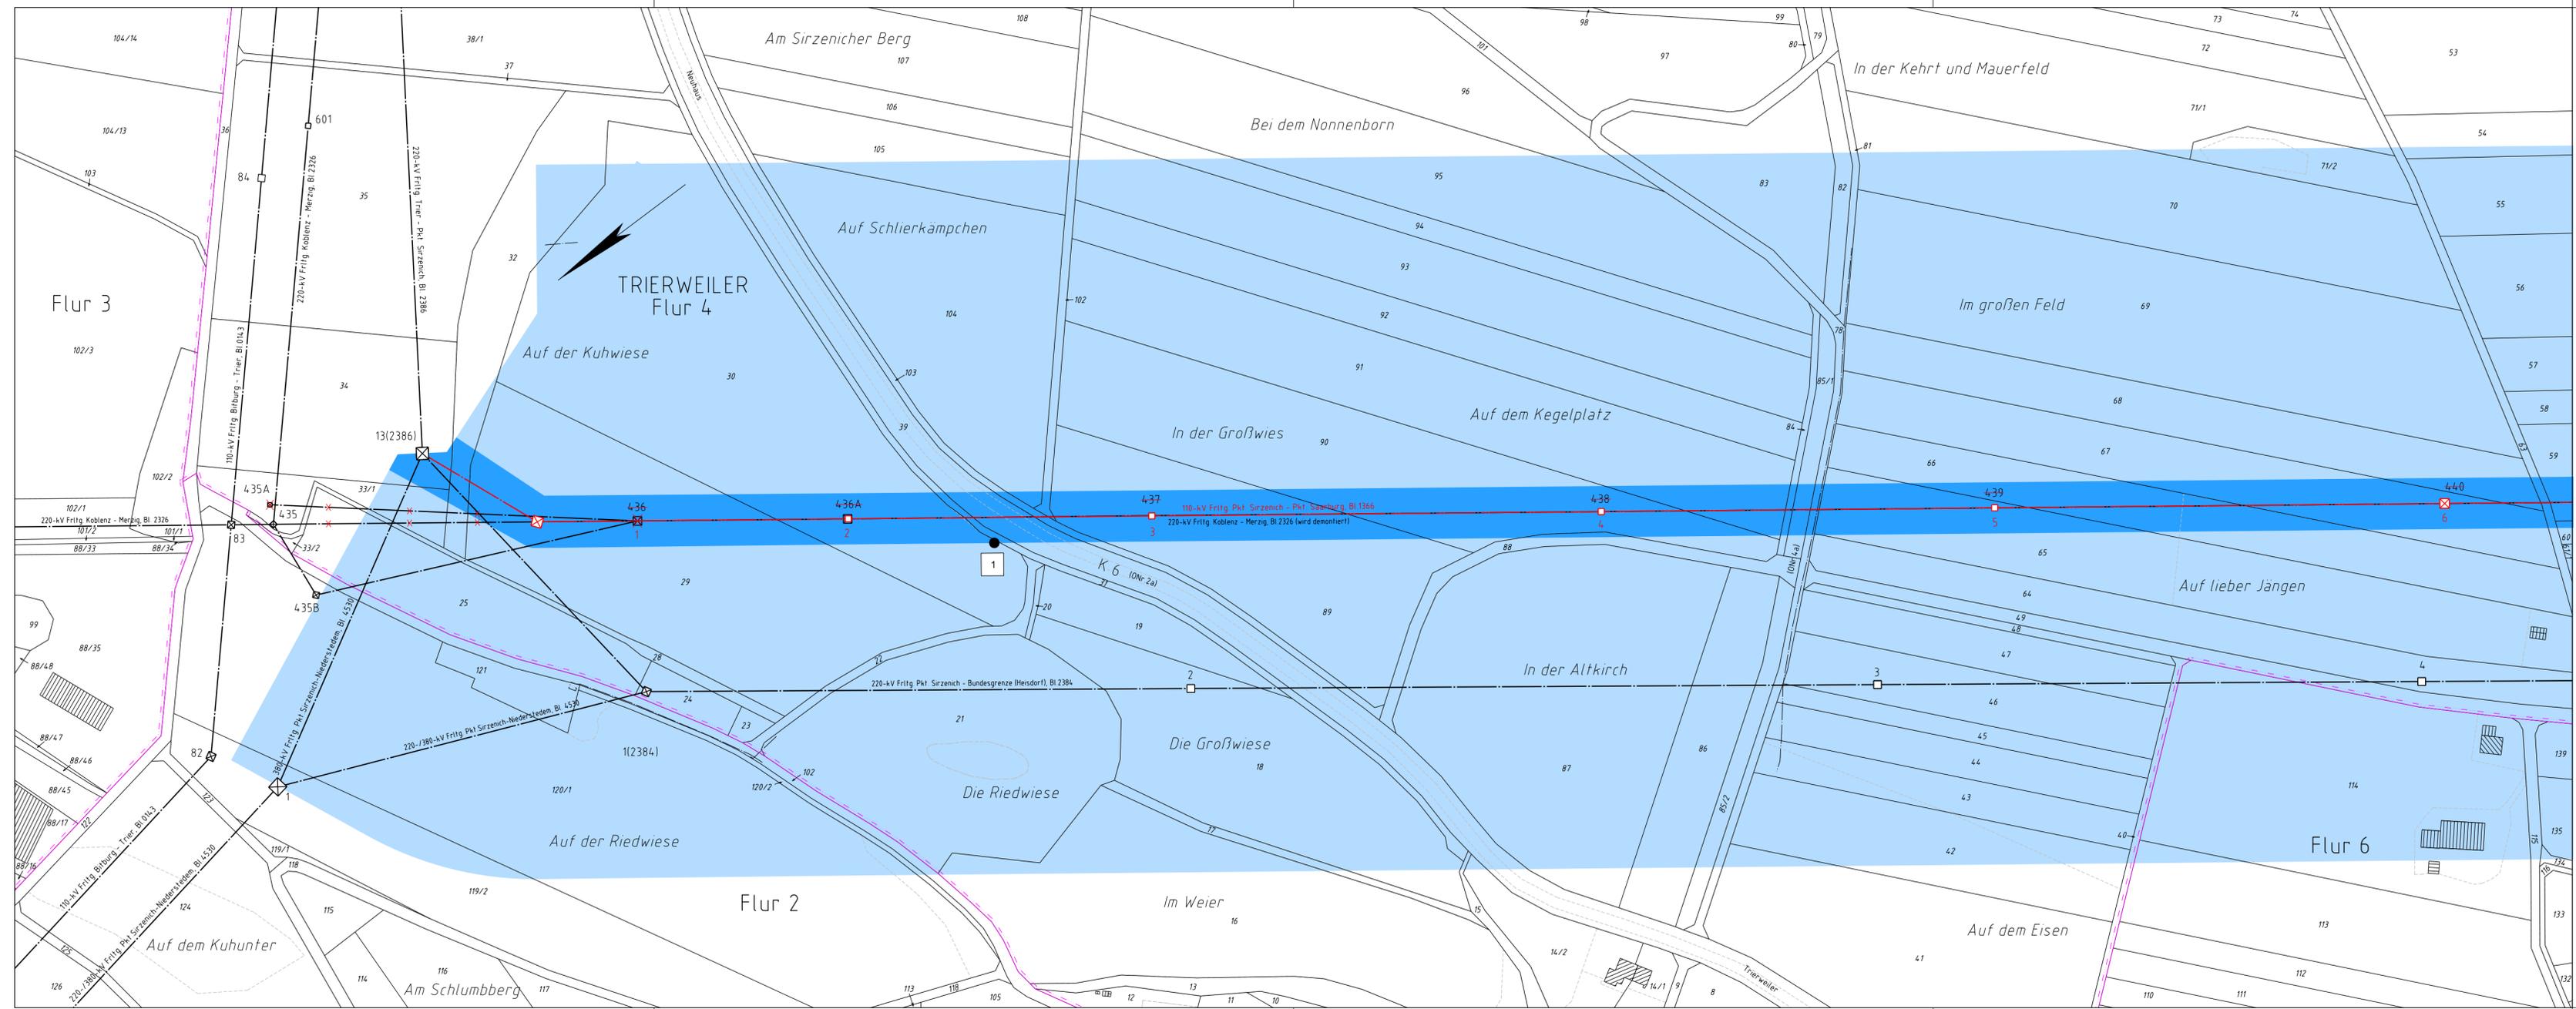

Legende

- Staatsgrenze
- Landesgrenze
- Reg.-Bez. Grenze
- Kreisgrenze
- Gemeindegrenze
- Gemarkungsgrenze
- Flurgrenze
- Hochspannungsfreileitung (Bestand)
- Hochspannungsfreileitung (Planung)
- Hochspannungsfreileitung (Bestand) wird demontiert
- Trag-/ Abspannmast (Bestand)
- Trag-/ Abspannmast (geplant)
- Trag-/ Abspannmast (Bestand) wird demontiert
- Hochspannungskabel geplant
- Planung/ Flächenausweisung nachrichtlich übernehmen
- lfd. Nummer der individuellen maßgeblichen Minimierungsorte
- lfd. Nummer der Bezugspunkte und Repräsentativer Bezugspunkte
- Bezugspunkt
- Repräsentativer Bezugspunkt
- Bewertungsbereich
- Einwirkungsbereich
- Individueller maßgeblicher Minimierungsort