

WESTNETZ

Teil von innogy

Neubau einer 110-kV-Hochspannungsfreileitung zwischen Pkt. Sirzenich - Pkt. Ayl

110-kV-Hochspannungsfreileitung
Pkt. Sirzenich - Pkt. Saarburg, Bl.1366
Abschnitt: Pkt. Igel - Pkt. Ayl

EMF Lageplan 1:2000

von Mast Nr. 54 bis Mast Nr. 59

| | | |
|--------------------|-----------------|-----------------|
| GEMARKUNG : | TAWERN | WAWERN |
| Gemeinde : | Tawern | Wawern |
| Verbandsgemeinde : | Konz | Konz |
| Kreis : | Trier-Saarburg | Trier-Saarburg |
| Reg.-Bez. : | Trier-Saarburg | Trier-Saarburg |
| Land : | Rheinland-Pfalz | Rheinland-Pfalz |
| Katasteramt : | Trier | Trier |
| Grundbuchamt : | Saarburg | Saarburg |

| | | |
|-----------|------------|----------|
| Stand: | 28.08.2018 | 15:51:01 |
| Erstellt: | 02.05.2013 | 12:00:00 |




imp GmbH
Standort Arnsberg
Im Neyl 18
D-59823 Arnsberg
Tel. (02937) 82 96-0
www.imp-gmbh.de

WESTNETZ

DRW-S-L

Teil von innogy

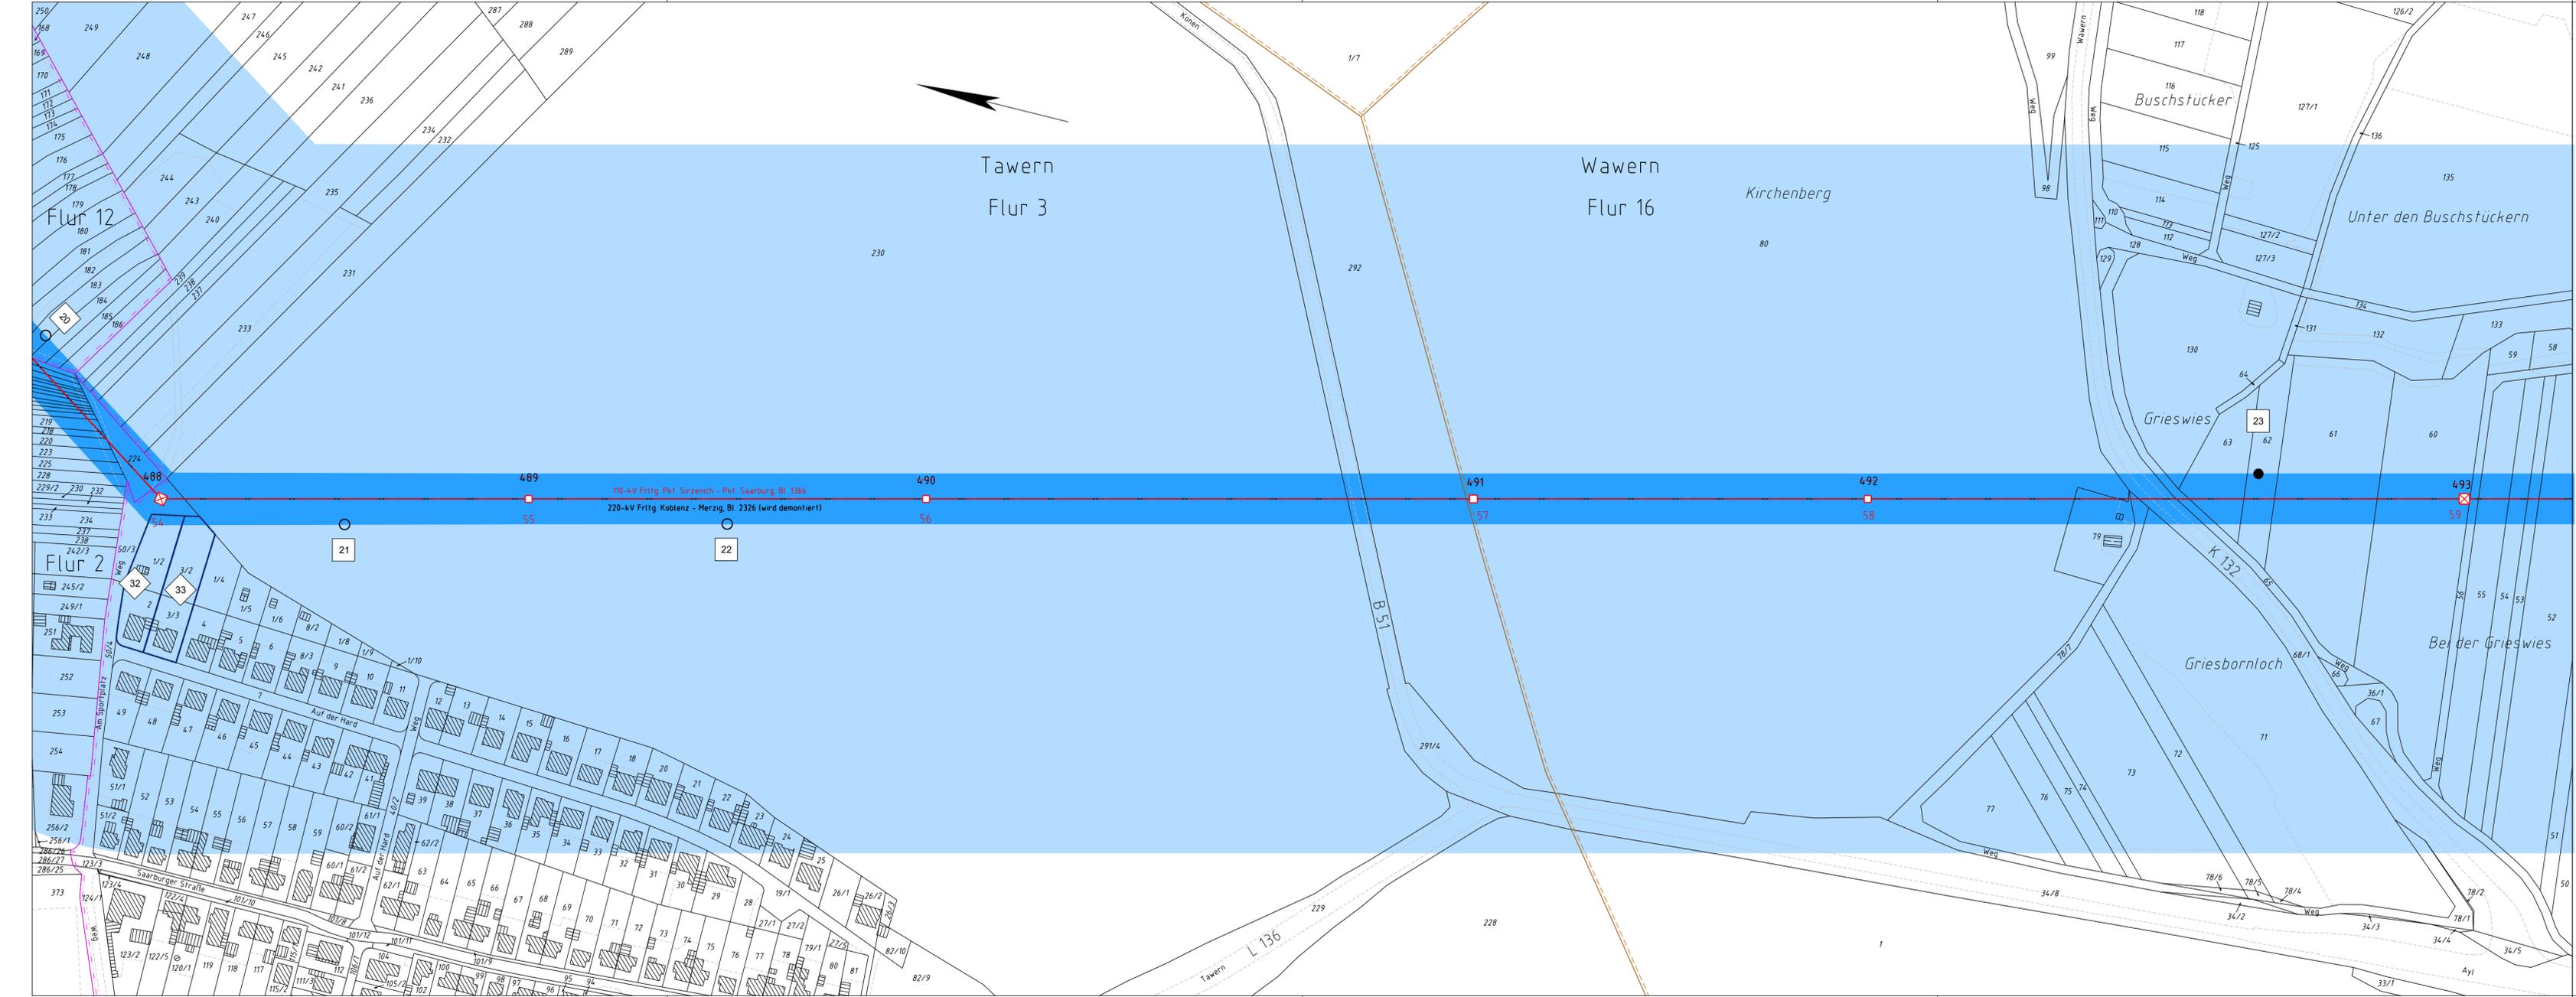

Legende

- Staatsgrenze
- Landesgrenze
- Reg.-Bez. Grenze
- Kreisgrenze
- Gemeindegrenze
- Gemarkungsgrenze
- Flurgrenze
- Hochspannungsfreileitung (Bestand)
- Hochspannungsfreileitung (Planung)
- Hochspannungsfreileitung (Bestand) wird demontiert
- Trag-/ Abspannmast (Bestand)
- Trag-/ Abspannmast (geplant)
- Trag-/ Abspannmast (Bestand) wird demontiert
- Hochspannungskabel geplant
- Planung/ Flächenausweisung nachrichtlich übernommen
- lfd. Nummer der individuellen maßgeblichen Minimierungsorte
- lfd. Nummer der Bezugspunkte und Repräsentativer Bezugspunkte
- Bezugspunkt
- Repräsentativer Bezugspunkt
- Bewertungsbereich
- Einwirkungsbereich
- Individueller maßgeblicher Minimierungsort