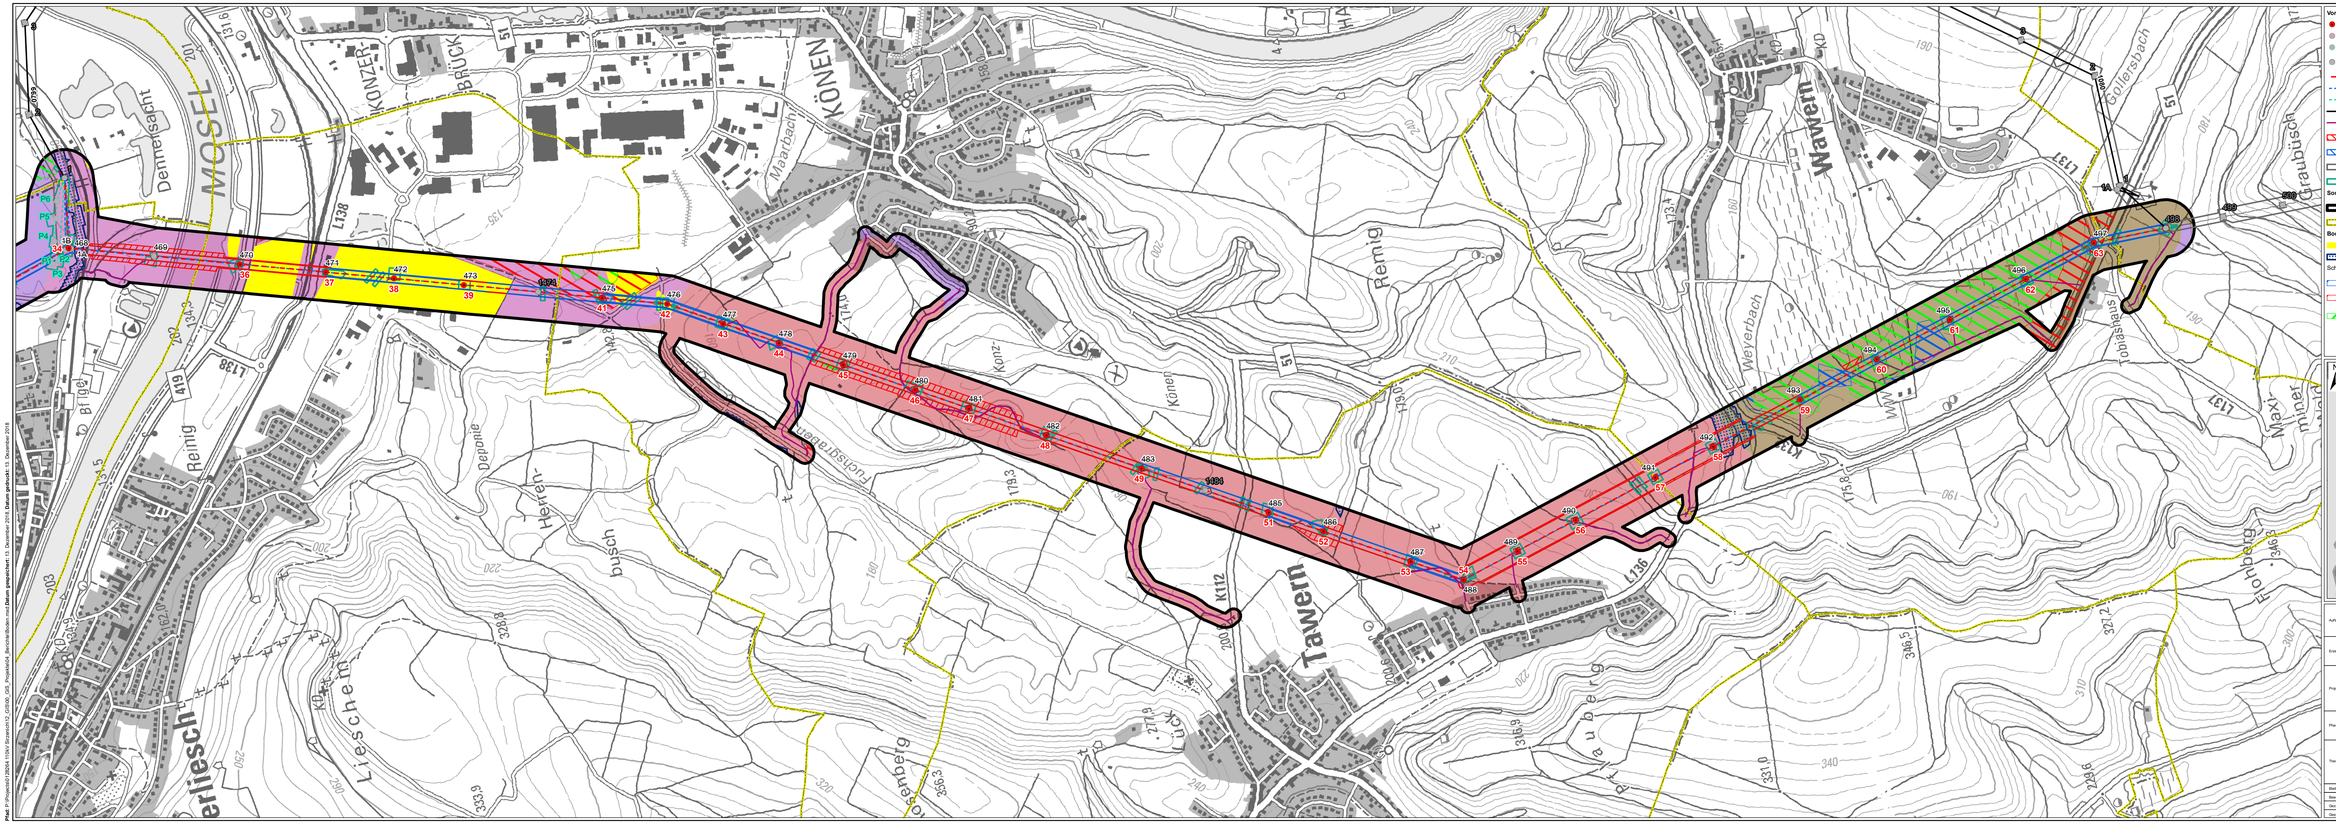


Auftraggeber: Westnetz GmbH Leitungen / Genehmigungen

Erstellt durch: ERM GmbH, Siemensstraße 9, 63263 Neu-Isenburg, Tel: +49 (0) 6102 2064-0, Fax: +49 (0) 6102 2064-60

Projekt: Ersatzneubau der Bl. 1366 Pkt. Sirzenich – Pkt. Ayl als Ersatz der Bl. 2326 Koblenz – Merzig auf dem Teilabschnitt Sirzenich Ayl

Phase: Planfeststellungsverfahren

Thema: **Schutzgut Boden**

Bearbeitet:	AA	Maßstab:	1:10.000
Bearbeitet:	MZ	Status:	Bericht
Gezeichnet:	LE	Stand:	13.12.2016
Geprüft:	JS	Kommentar:	A4 – 2 von 2

Plot: P:\Projekte\52\52924 Höchstspannung\12_GIS\01_GIS_Projektmat_Bericht\Boden mit Daten gekürzt.mxd, Datum gedruckt: 13. Dezember 2016