


- Projektinformationen**
- Bestand
 - Neubau
 - Trasse Umbeseilung
 - 100m-Puffer Bestandsmasten
 - Puffer 500m
 - Puffer 1.000m
- Tiergruppe**
- Amphibien
 - Biber
 - Fische
 - Käfer
 - Libellen
 - Reptilien
 - Tagfalter
 - Vögel
 - ▬ Höhlenbäume
 - ▬ Vogelschutzgebiet
 - ▬ FFH-Gebiet
 - ▬ Naturschutzgebiet

**380-kV Netzverstärkung
Bürstadt - Maximiliansau**

amprion

Kartierkonzept			Maßstab 1: 10.000	Plananlage 2
Bearb.	13.08.2018	Ernst	RP/ Hessen	Blatt 02
Gepr.	13.08.2018	Speich		
Freig.	22.08.2018	Jandewerth		
Stand	13.08.2018			

Ing.- und Planungsbüro
LANGE GBR
Carl-Feschken-Str. 12
47441 Moers
Tel.: +49 2841 7905 - 0
Fax: +49 2841 7905 - 55
Email: info@angebr.de
www.langebr.de

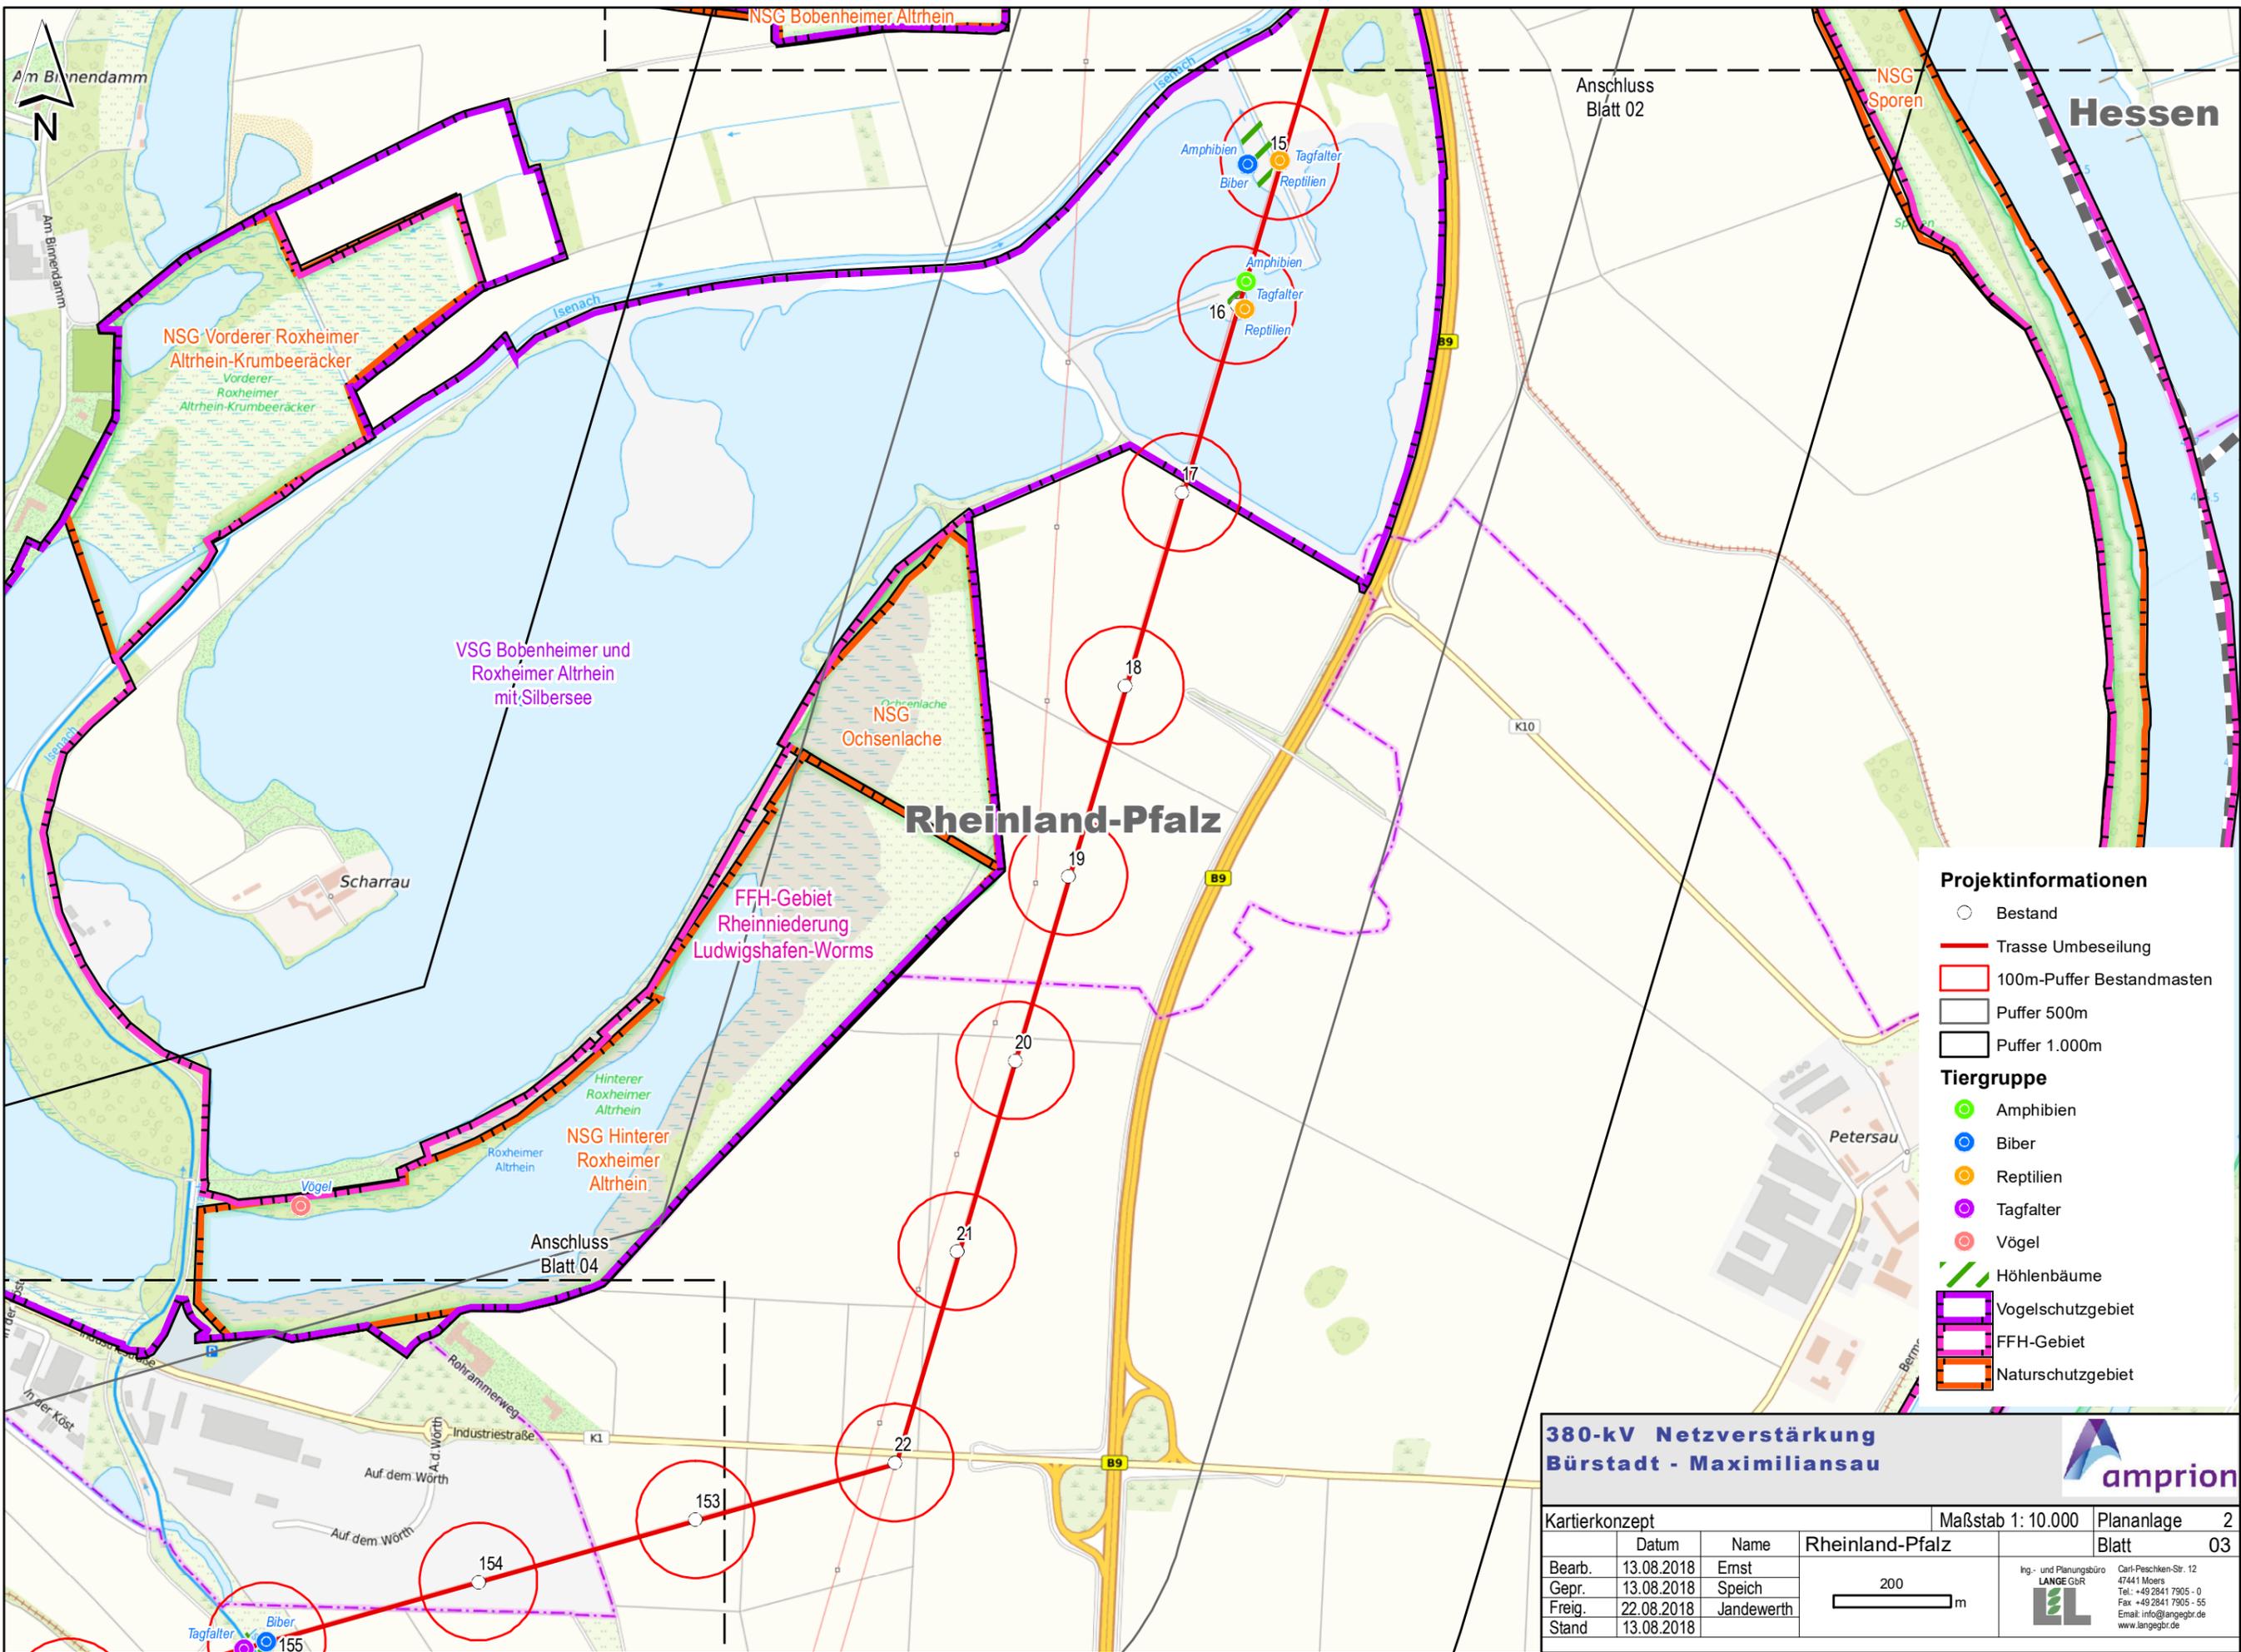


**380-kV Netzverstärkung
Bürstadt - Maximiliansau**

amprion

Kartierkonzept			Maßstab 1: 10.000	Plananlage 2
	Datum	Name	Rheinland-Pfalz	Blatt 03
Bearb.	13.08.2018	Ernst		
Gepr.	13.08.2018	Speich		
Freig.	22.08.2018	Jandewerth		
Stand	13.08.2018			

200 m

Ing.- und Planungsbüro
LANGE GbR
Carl-Peschken-Str. 12
47441 Moers
Tel.: +49 2841 7905 - 0
Fax: +49 2841 7905 - 55
Email: info@angebr.de
www.langebr.de

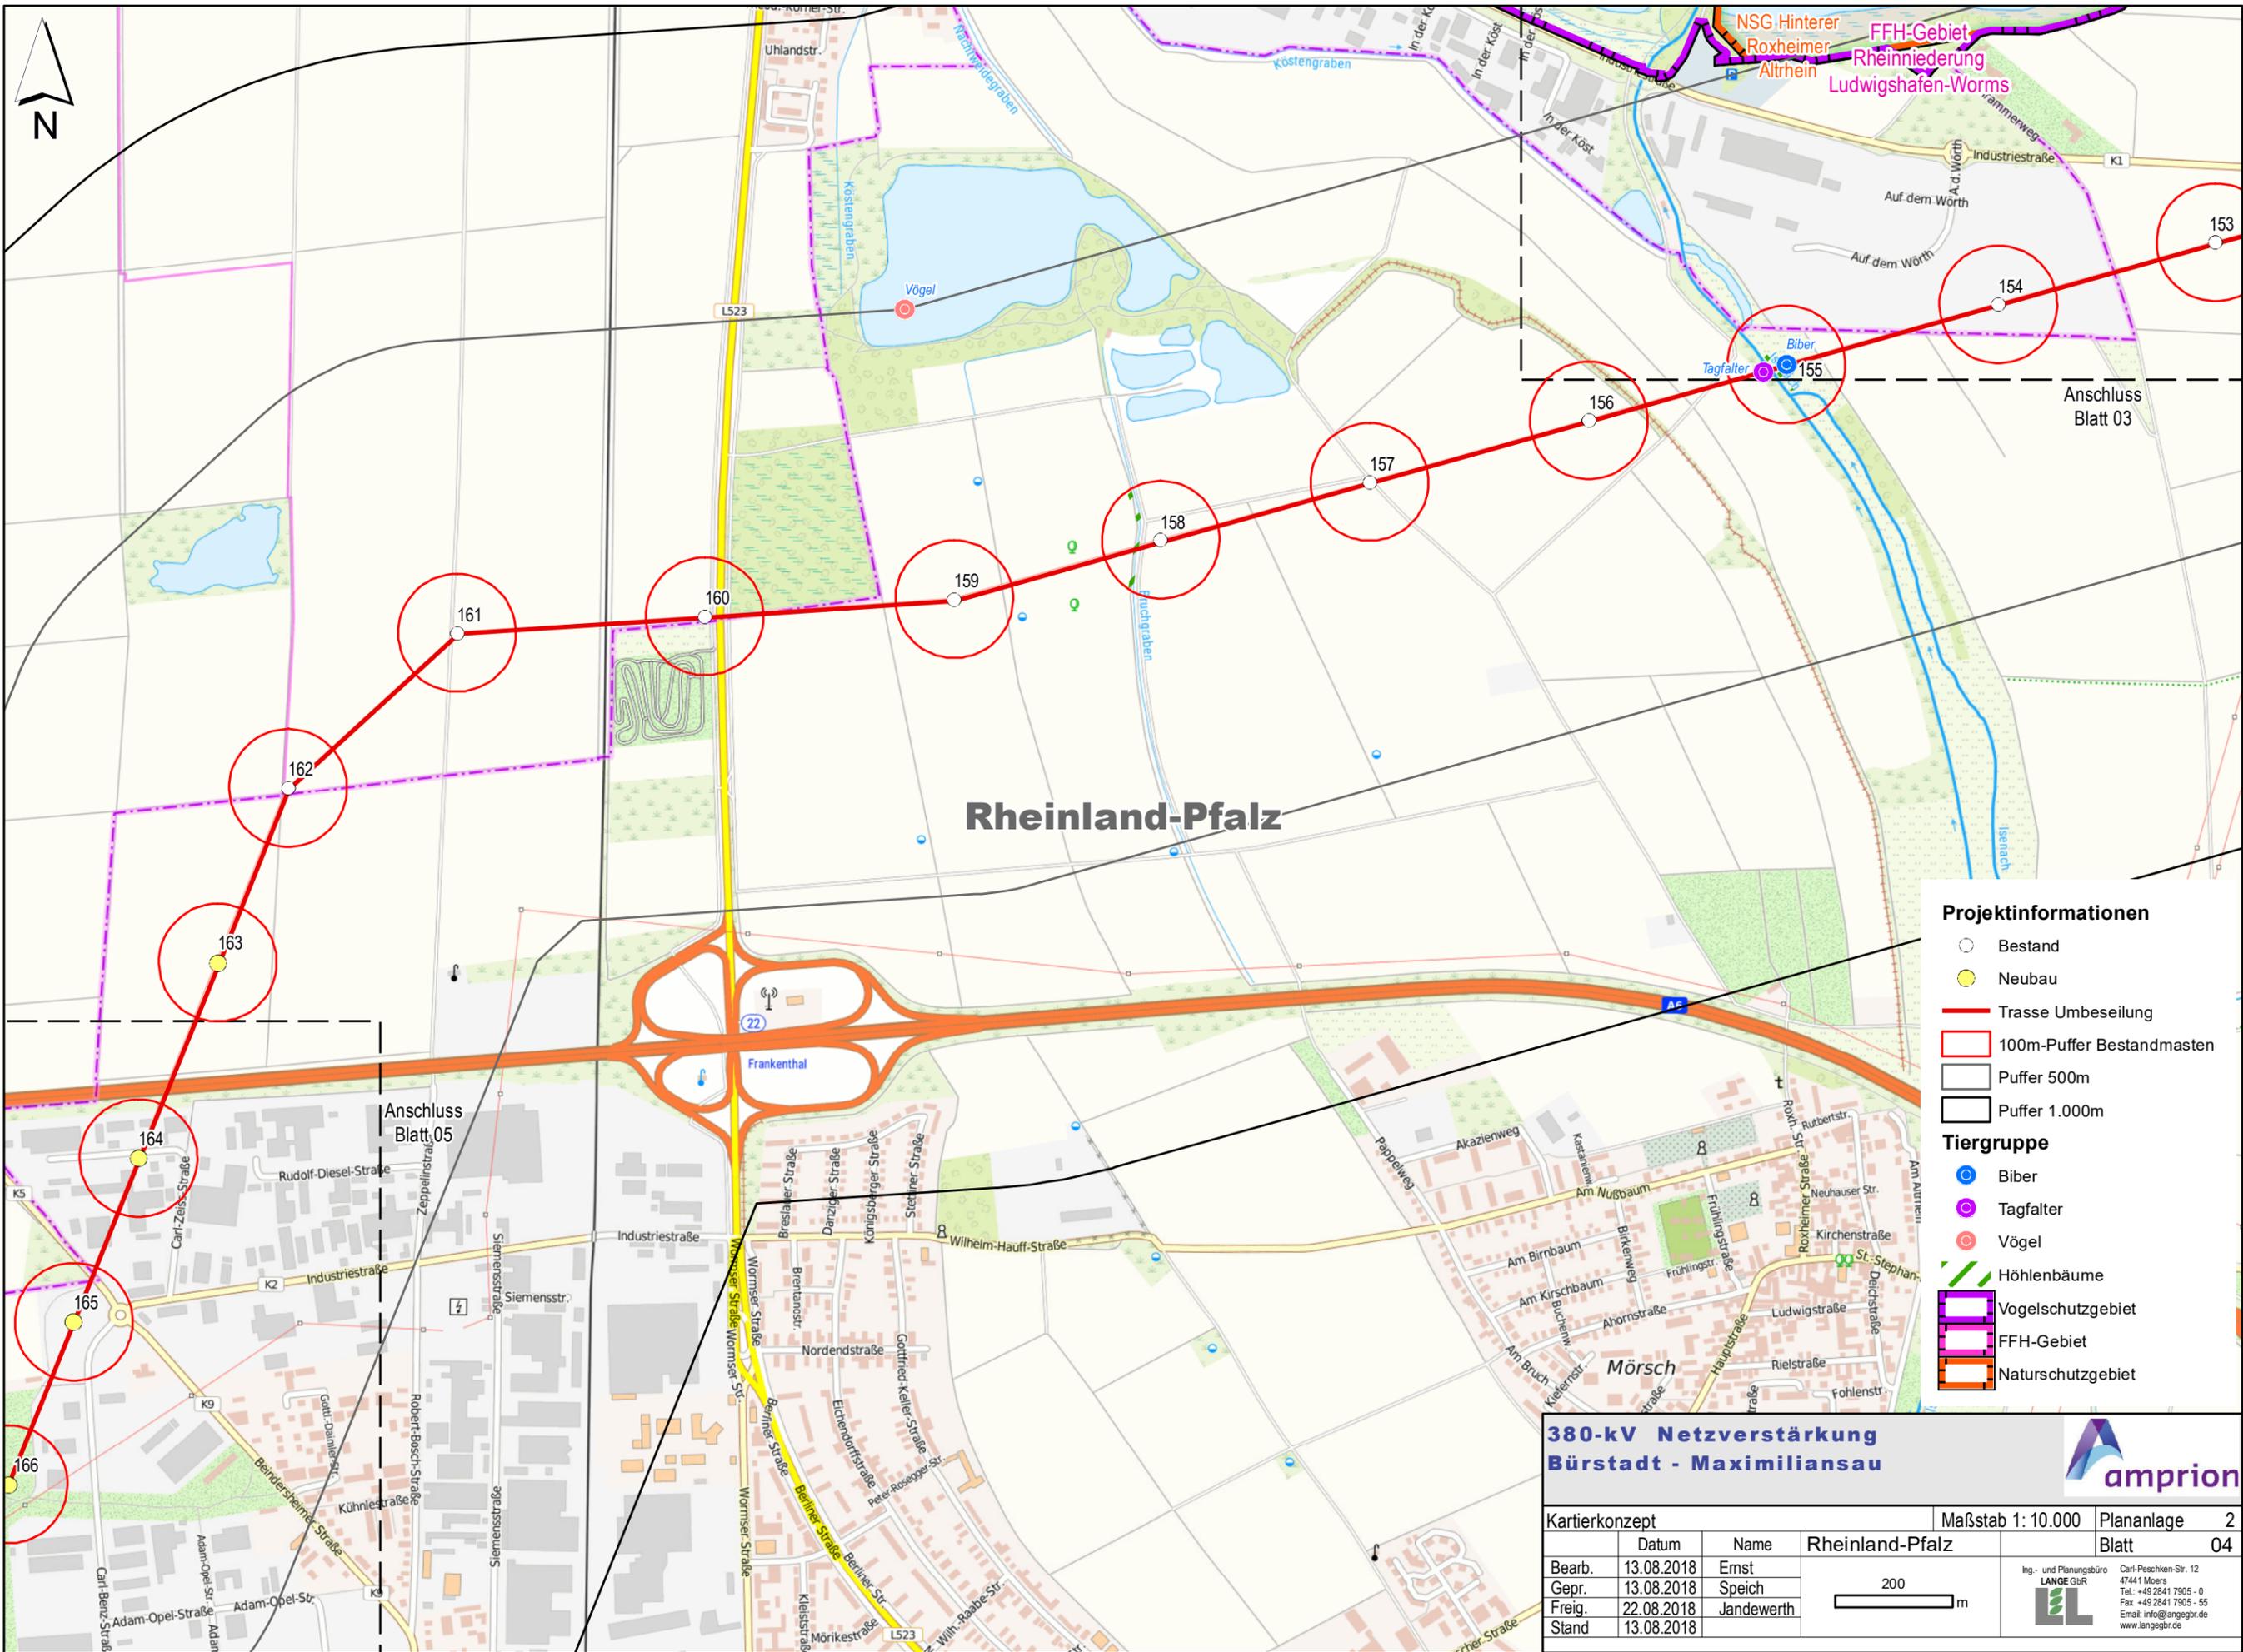

- Projektinformationen**
- Bestand
 - Neubau
 - Trasse Umbeseilung
 - 100m-Puffer Bestandsmasten
 - Puffer 500m
 - Puffer 1.000m
- Tiergruppe**
- Biber
 - Tagfalter
 - Vögel
 - Höhlenbäume
 - Vogelschutzgebiet
 - FFH-Gebiet
 - Naturschutzgebiet


**380-kV Netzverstärkung
Bürstadt - Maximiliansau**



Kartierkonzept		Maßstab 1: 10.000		Plananlage	2
Rheinland-Pfalz				Blatt	04
Bearb.	13.08.2018	Ernst			
Gepr.	13.08.2018	Speich			
Freig.	22.08.2018	Jandewerth			
Stand	13.08.2018				



Ing.- und Planungsbüro
LANGE GBR
Carl-Peschken-Str. 12
47441 Moers
Tel.: +49 2841 7905 - 0
Fax: +49 2841 7905 - 55
Email: info@angebr.de
www.langebr.de

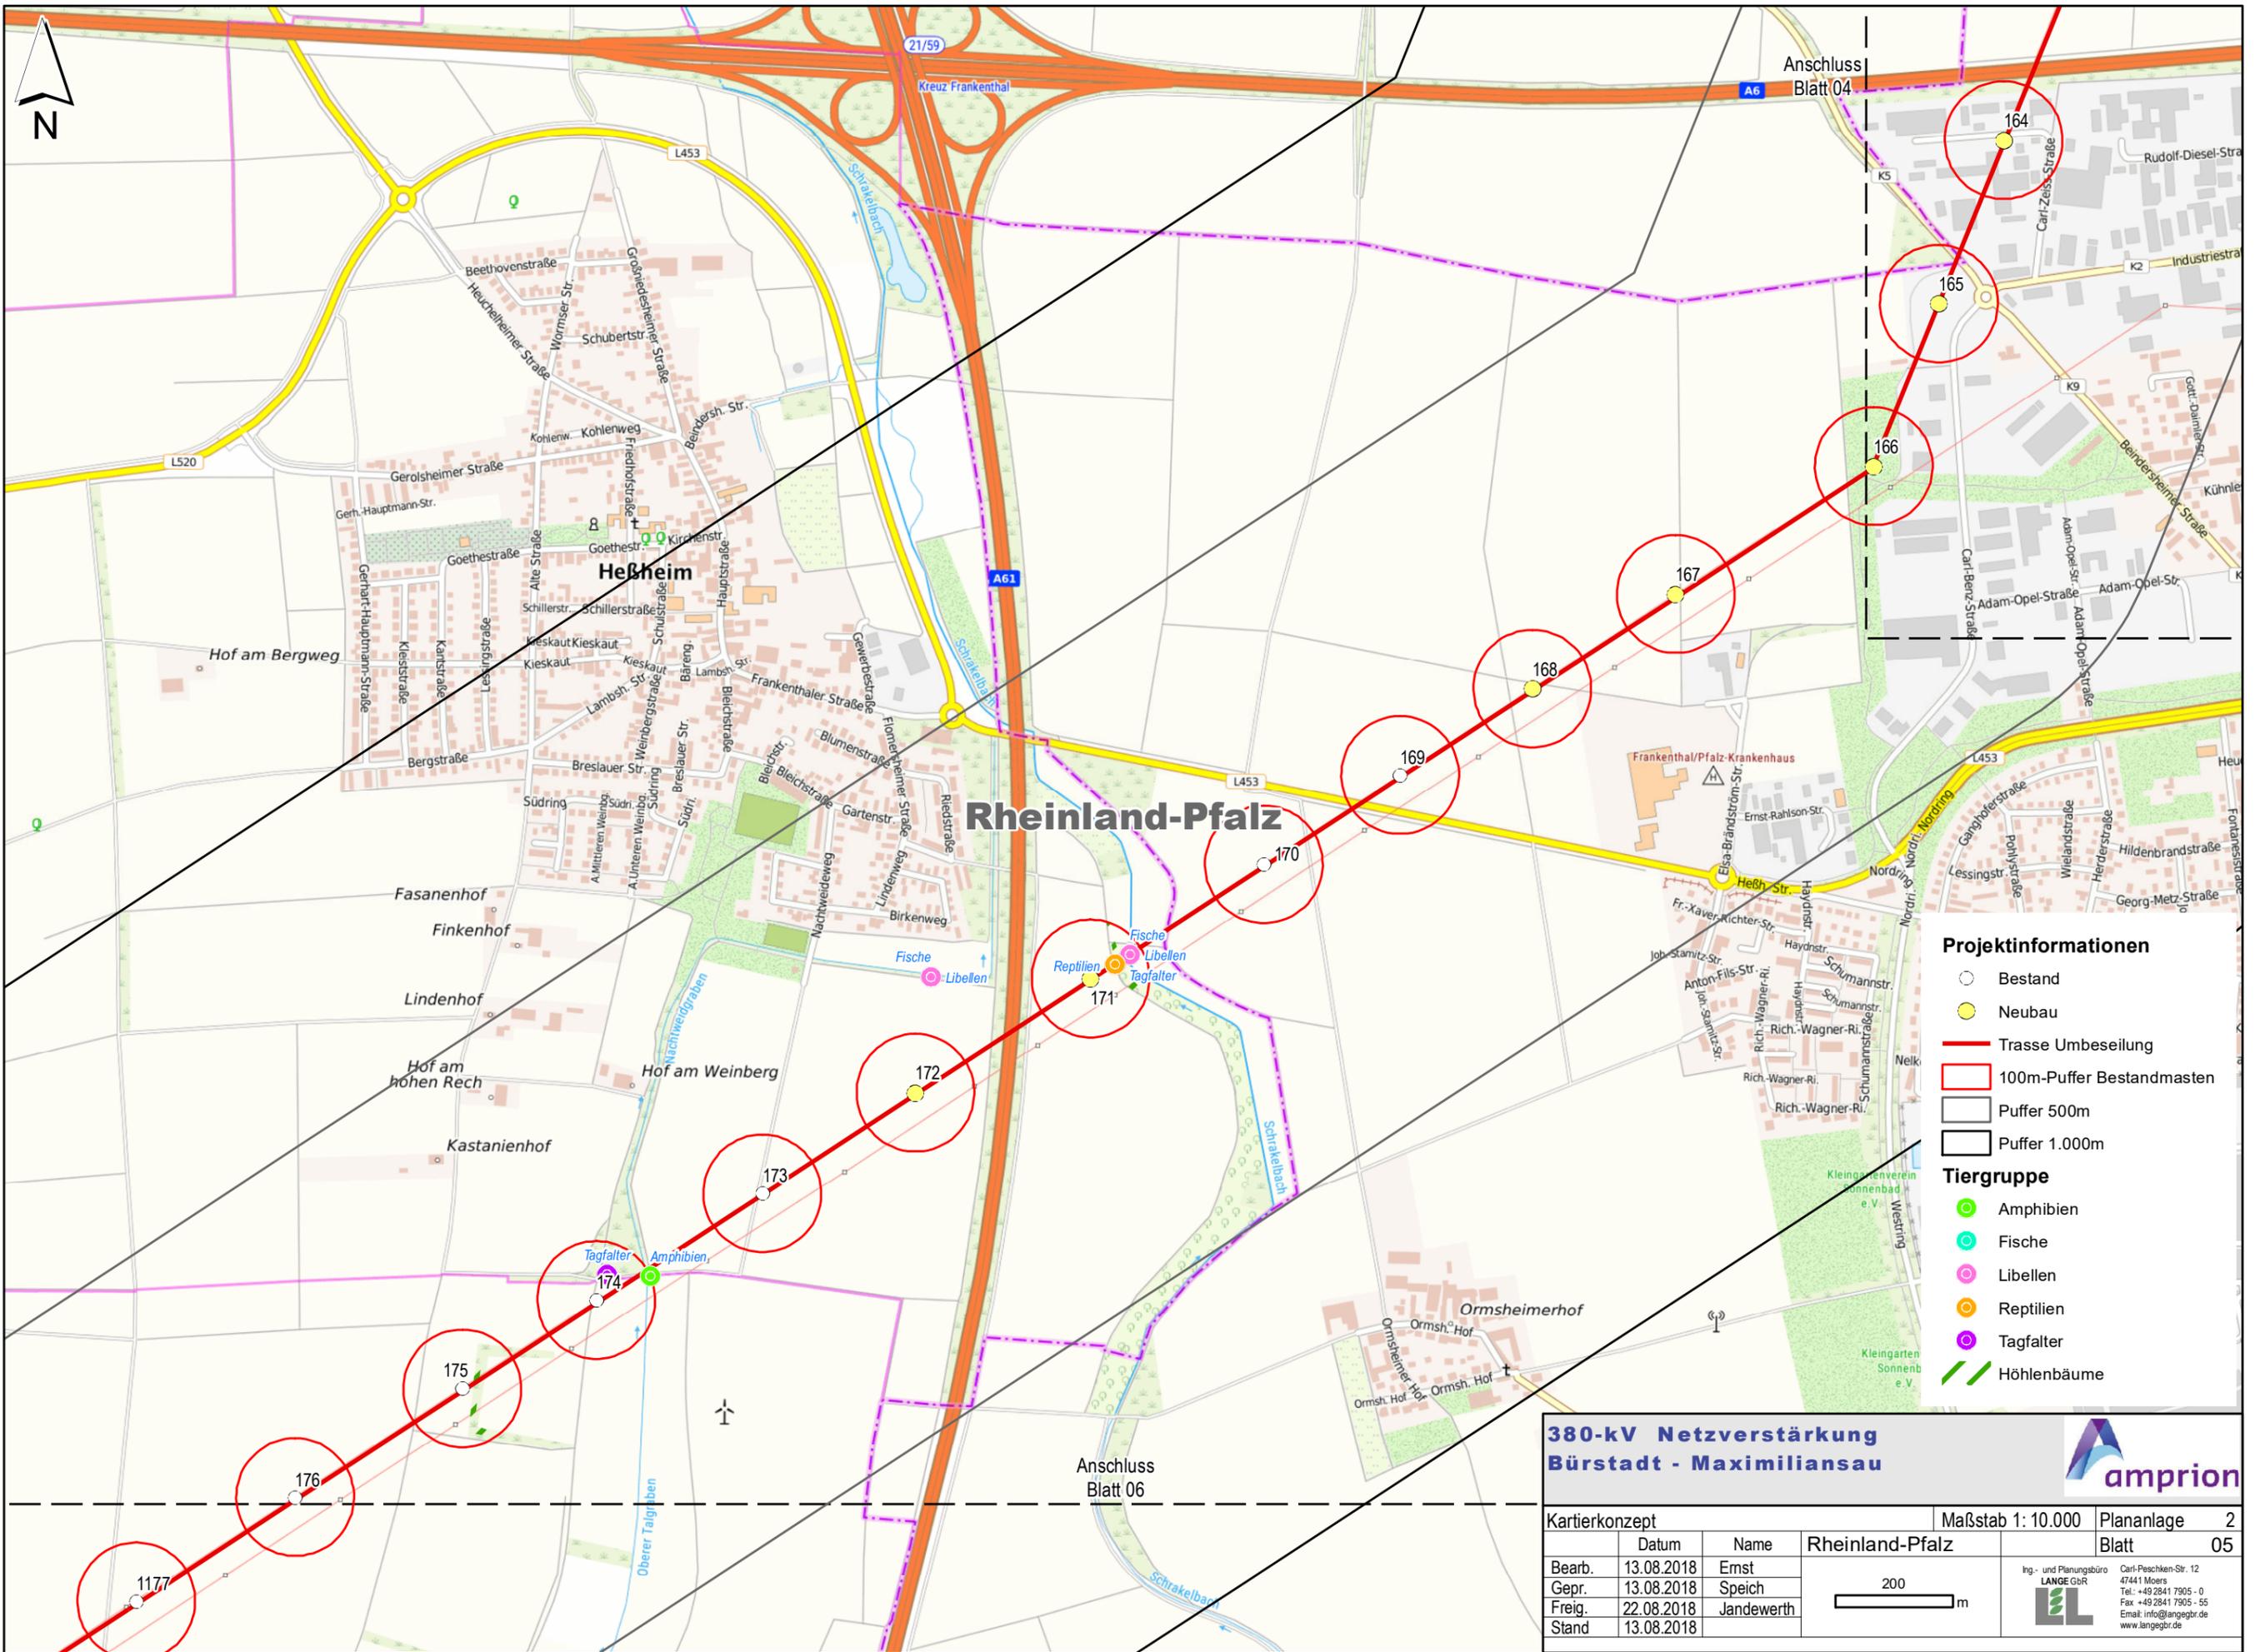

Projektinformationen

- Bestand
- Neubau
- Trasse Umbeseilung
- 100m-Puffer Bestandsmasten
- Puffer 500m
- Puffer 1.000m

Tiergruppe

- Amphibien
- Fische
- Libellen
- Reptilien
- Tagfalter
- ▨ Höhlenbäume

**380-kV Netzverstärkung
Bürstadt - Maximiliansau**



Kartierkonzept		Maßstab 1: 10.000		Plananlage 2	
Bearb.	13.08.2018	Ernst	Rheinland-Pfalz		Blatt 05
Gepr.	13.08.2018	Speich			
Freig.	22.08.2018	Jandewerth			
Stand	13.08.2018				



Ing.- und Planungsbüro
LANGE GBR
Carl-Peschken-Str. 12
47441 Moers
Tel.: +49 2841 7905 - 0
Fax: +49 2841 7905 - 55
Email: info@angebr.de
www.langebr.de



- Projektinformationen**
- Bestand
 - Neubau
 - Trasse Umbeseilung
 - 100m-Puffer Bestandsmasten
 - Puffer 500m
 - Puffer 1.000m
- Tiergruppe**
- Amphibien
 - Fische
 - Libellen
 - Reptilien
 - Tagfalter
 - Vögel
 - ▨ Höhlenbäume
 - ▨ Vogelschutzgebiet


**380-kV Netzverstärkung
Bürstadt - Maximiliansau**

amprion

Kartierkonzept			Maßstab 1: 10.000	Plananlage 2
Bearb.	13.08.2018	Ernst	Rheinland-Pfalz	Blatt 06
Gepr.	13.08.2018	Speich		
Freig.	22.08.2018	Jandewerth		
Stand	13.08.2018			

200 m

Ing.- und Planungsbüro
LANGE GbR
Carl-Peschken-Str. 12
47441 Moers
Tel.: +49 2841 7905 - 0
Fax: +49 2841 7905 - 55
Email: info@angebr.de
www.langebr.de

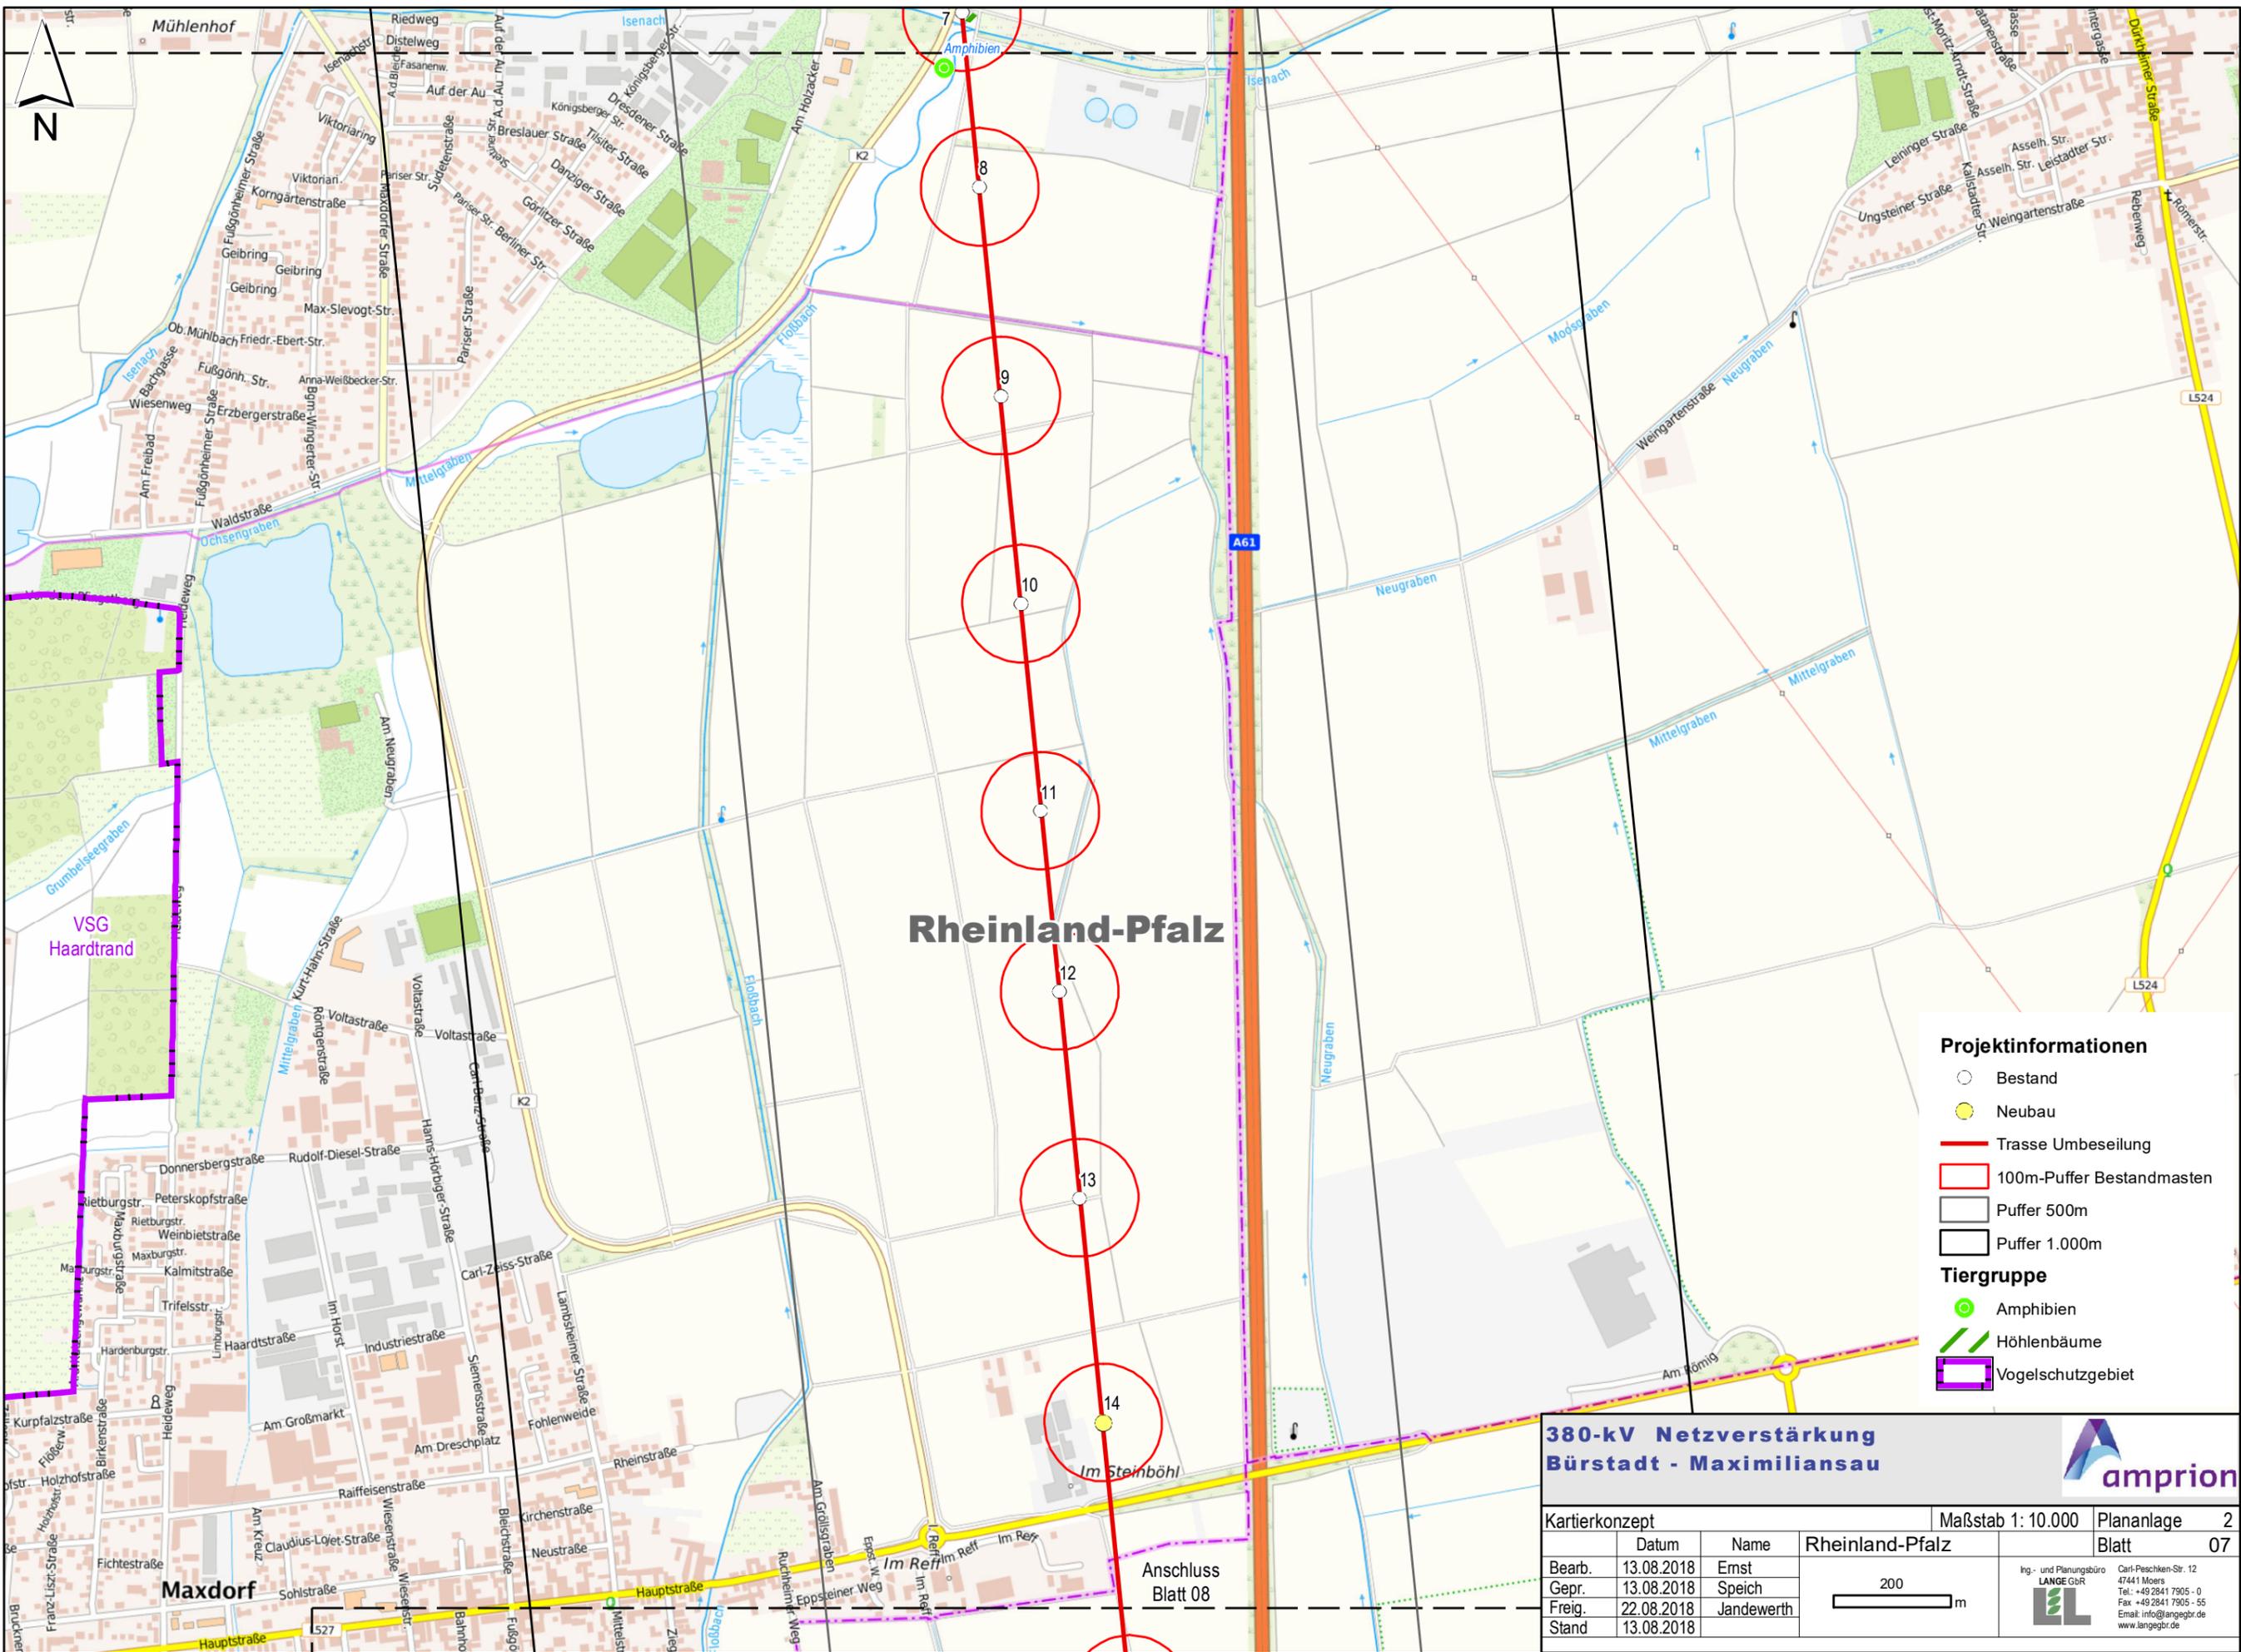


Rheinland-Pfalz

- Projektinformationen**
- Bestand
 - Neubau
 - Trasse Umbeseilung
 - 100m-Puffer Bestandsmasten
 - Puffer 500m
 - Puffer 1.000m
- Tiergruppe**
- Amphibien
 - ▨ Höhlenbäume
 - ▨ Vogelschutzgebiet

**380-kV Netzverstärkung
Bürstadt - Maximiliansau**



Kartierkonzept			Maßstab 1: 10.000	Plananlage 2
Bearb.	13.08.2018	Ernst	Rheinland-Pfalz	Blatt 07
Gepr.	13.08.2018	Speich		
Freig.	22.08.2018	Jandewerth		
Stand	13.08.2018			

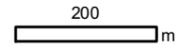

Ing.- und Planungsbüro
LANGE GbR
Carl-Peschken-Str. 12
47441 Moers
Tel.: +49 2841 7905-0
Fax: +49 2841 7905-55
Email: info@angebr.de
www.langebr.de



- Projektinformationen**
- Bestand
 - Neubau
 - Trasse Umbeseilung
 - 100m-Puffer Bestandsmasten
 - Puffer 500m
 - Puffer 1.000m
- Tiergruppe**
- Reptilien
 - Tagfalter
 - Höhlenbäume

**380-kV Netzverstärkung
Bürstadt - Maximiliansau**

amprion

Kartierkonzept		Maßstab 1: 10.000	Plananlage 2
Bearb.	13.08.2018	Ernst	Rheinland-Pfalz
Gepr.	13.08.2018	Speich	Blatt 08
Freig.	22.08.2018	Jandewerth	
Stand	13.08.2018		

200 m

Ing.- und Planungsbüro
LANGE GBR
Carl-Peschken-Str. 12
47441 Moers
Tel.: +49 2841 7905 - 0
Fax: +49 2841 7905 - 55
Email: info@angebr.de
www.langebr.de



NSG Sandgrube bei Schauernheim

Rheinland-Pfalz

Projektinformationen

- Bestand
- Neubau
- Trasse Umbeseilung
- 100m-Puffer Bestandsmasten
- Puffer 500m
- Puffer 1.000m


Tiergruppe

- Fische
- Libellen
- Reptilien
- Tagfalter
- Höhlenbäume
- Naturschutzgebiet

380-kV Netzverstärkung Bürstadt - Maximiliansau




Kartierkonzept		Maßstab 1: 10.000		Plananlage 2	
Rheinland-Pfalz		Blatt		09	
Bearb.	13.08.2018	Ernst			
Gepr.	13.08.2018	Speich			
Freig.	22.08.2018	Jandewerth			
Stand	13.08.2018				

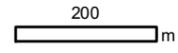

Ing.- und Planungsbüro
LANGE GbR
Carl-Peschken-Str. 12
47441 Moers
Tel.: +49 2841 7905-0
Fax: +49 2841 7905-55
Email: info@angebr.de
www.langebr.de

Anschluss
Blatt 10

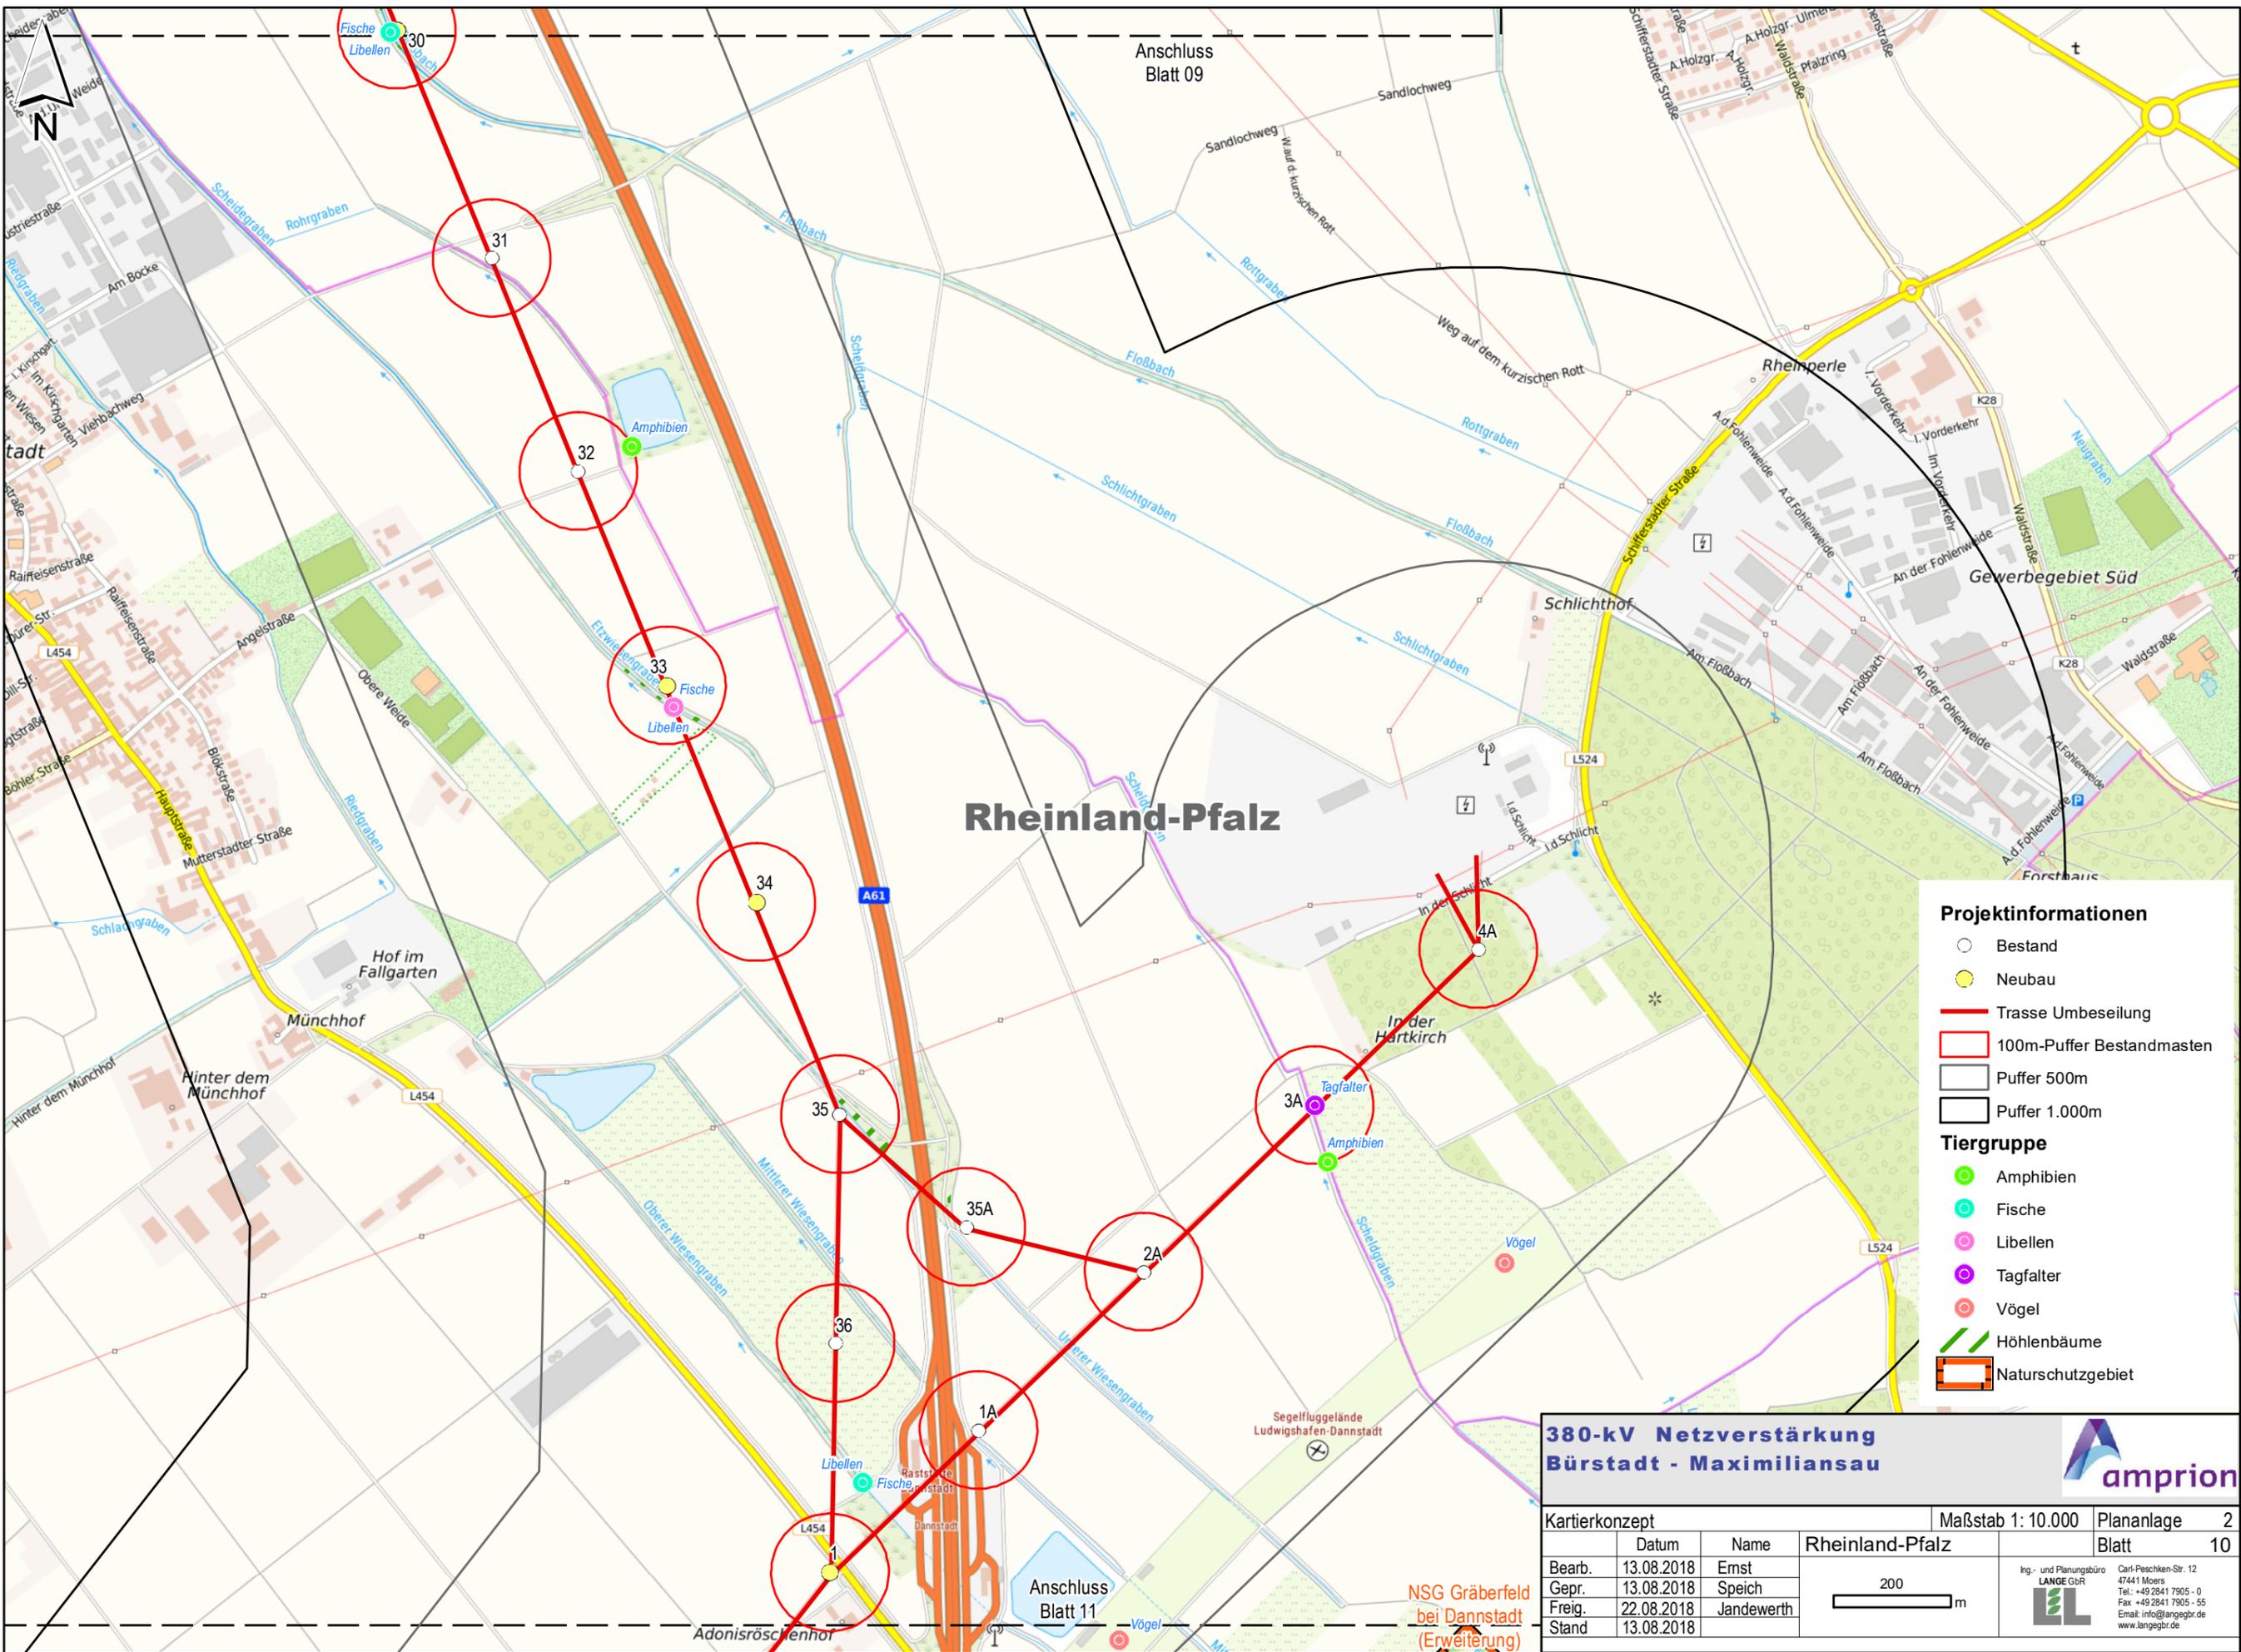

Projektinformationen

- Bestand
- Neubau
- Trasse Umbeseilung
- ▭ 100m-Puffer Bestandsmasten
- ▭ Puffer 500m
- ▭ Puffer 1.000m

Tiergruppe

- Amphibien
- Fische
- Libellen
- Tagfalter
- Vögel
- ▭ Höhlenbäume
- ▭ Naturschutzgebiet

**380-kV Netzverstärkung
Bürstadt - Maximiliansau**


amprion

Kartierkonzept			Maßstab 1: 10.000	Plananlage 2
Bearb.	13.08.2018	Ernst	Rheinland-Pfalz	Blatt 10
Gepr.	13.08.2018	Speich		
Freig.	22.08.2018	Jandewerth		
Stand	13.08.2018			

200 m

Ing.- und Planungsbüro
LANGE GbR
Carl-Peschken-Str. 12
47441 Moers
Tel.: +49 2841 7905 - 0
Fax: +49 2841 7905 - 55
Email: info@angebr.de
www.langebr.de

NSG Gräberfeld bei Dannstadt (Erweiterung)

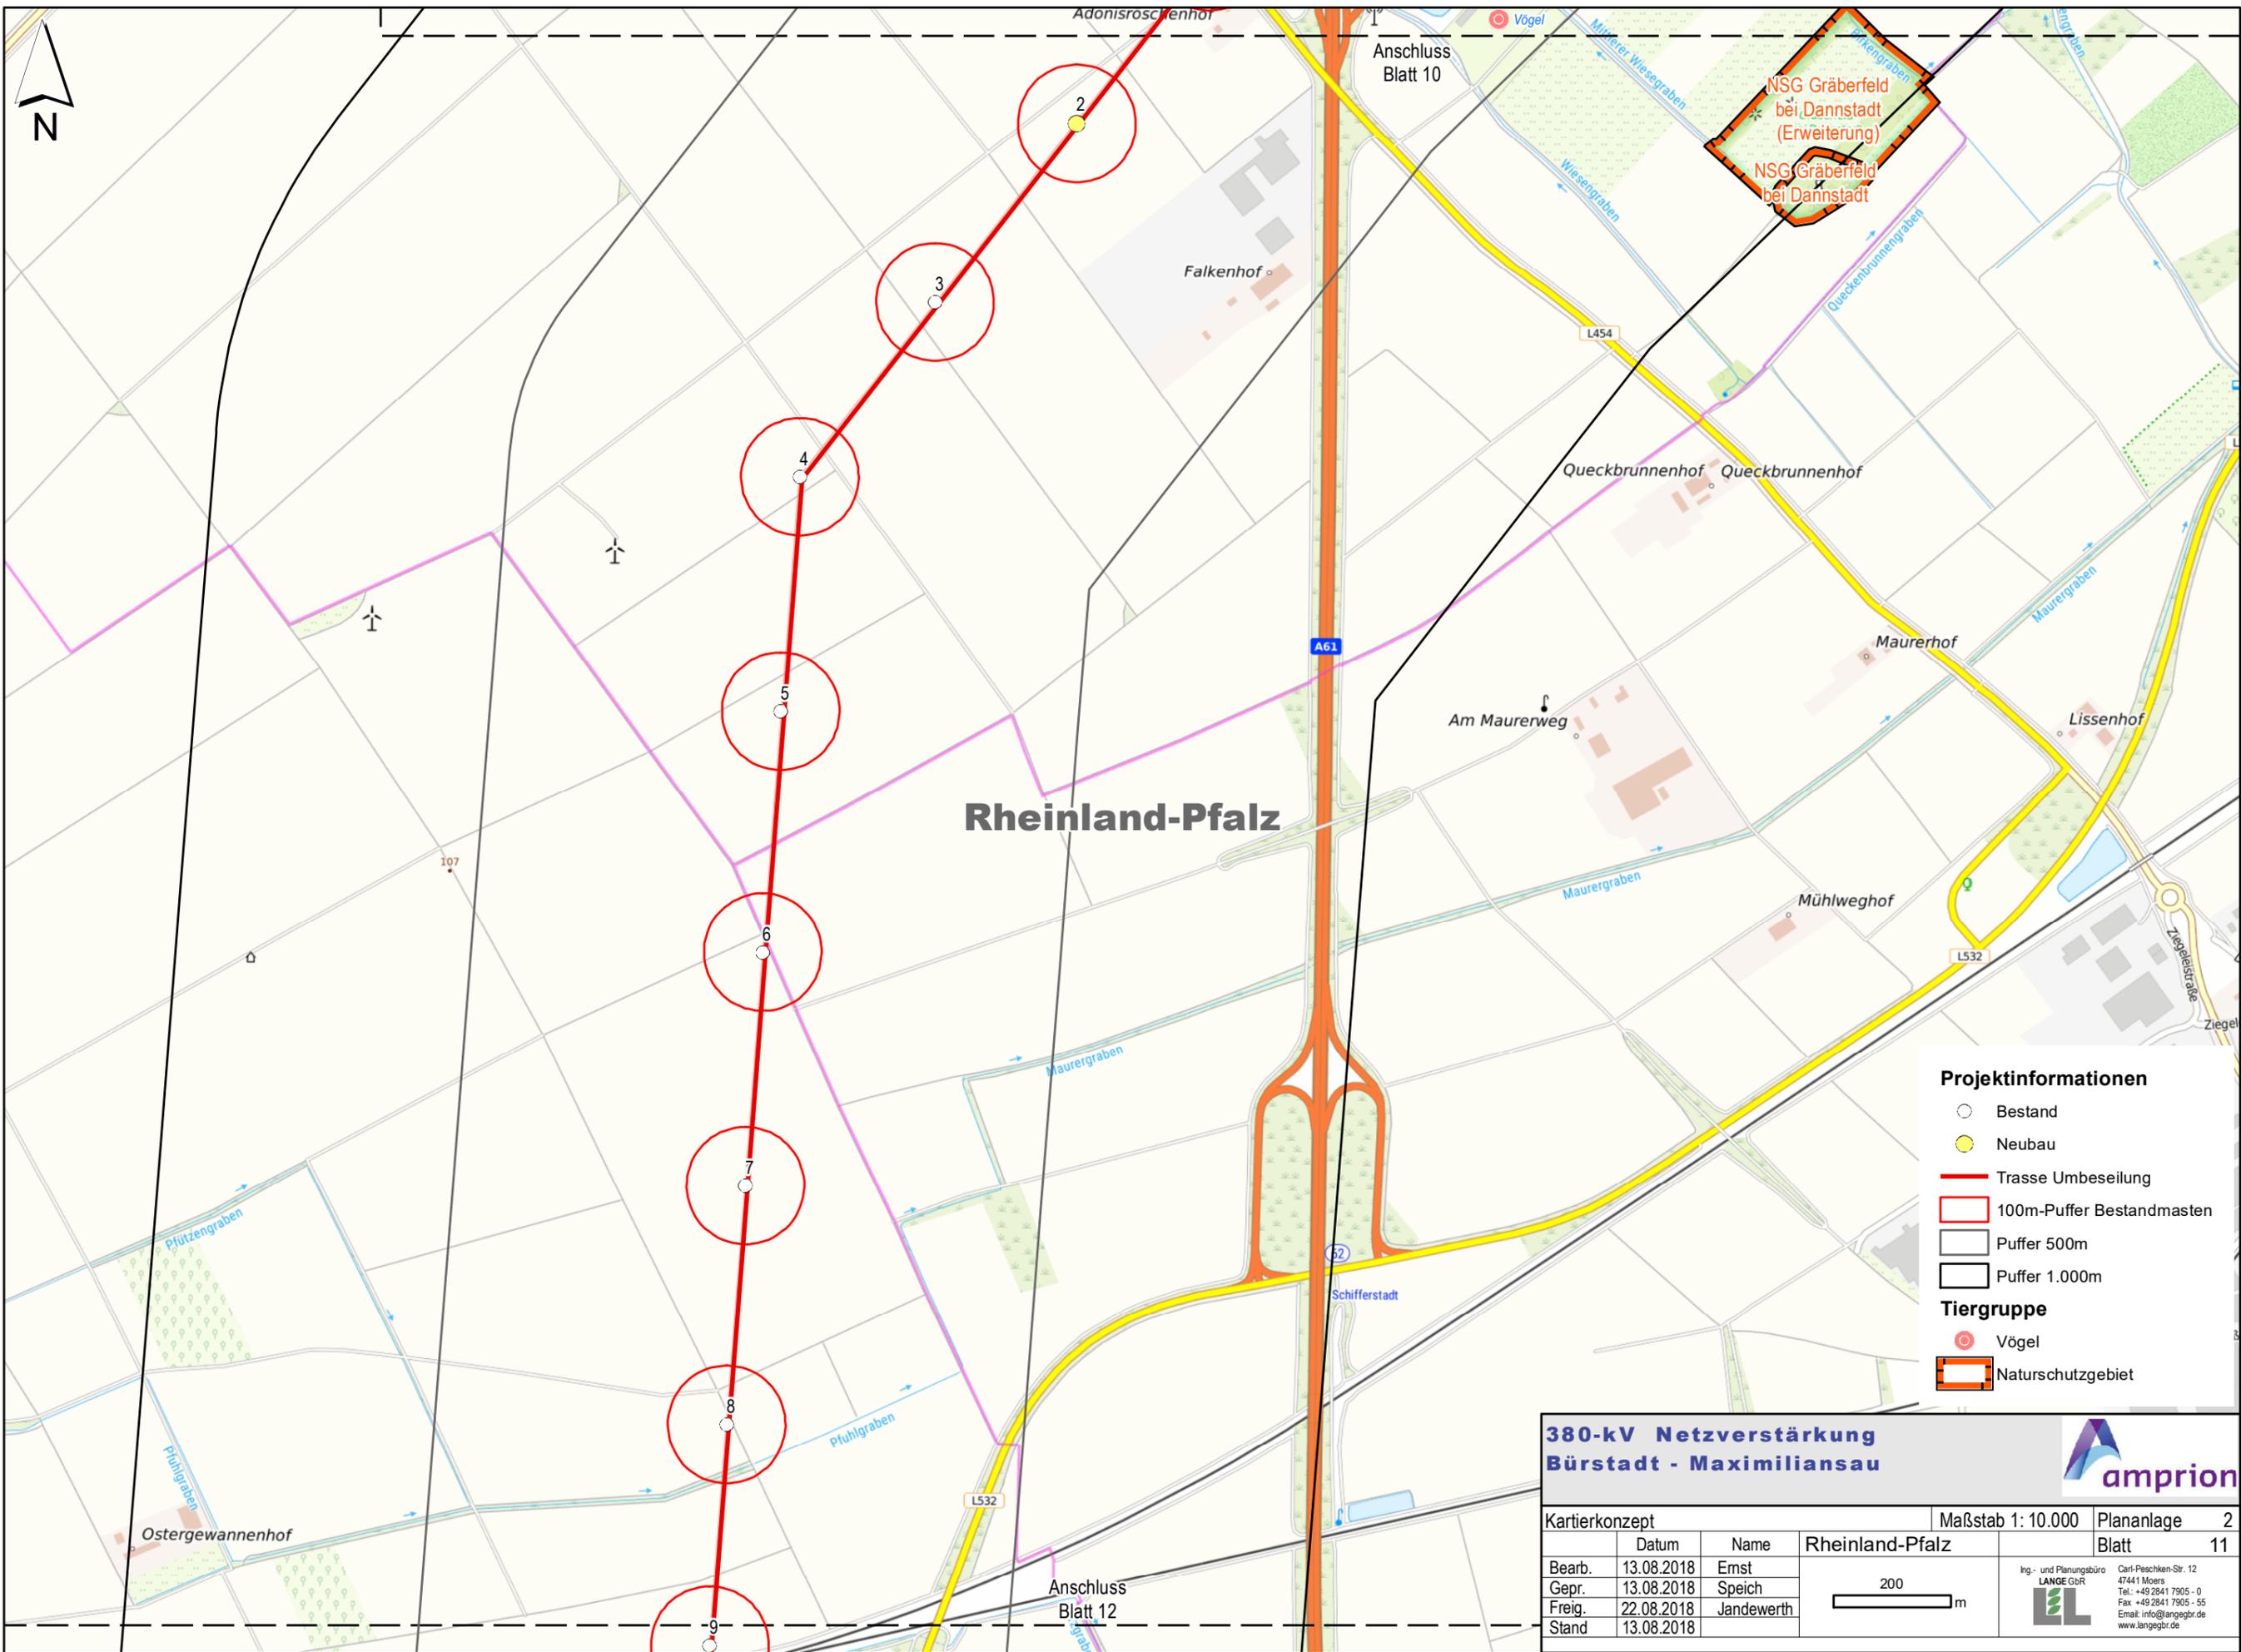

- Projektinformationen**
- Bestand
 - Neubau
 - Trasse Umbeseilung
 - 100m-Puffer Bestandsmasten
 - Puffer 500m
 - Puffer 1.000m
- Tiergruppe**
- Vögel
 - ▭ Naturschutzgebiet


**380-kV Netzverstärkung
Bürstadt - Maximiliansau**

amprion

Kartierkonzept			Maßstab 1: 10.000	Plananlage 2
	Datum	Name	Rheinland-Pfalz	Blatt 11
Bearb.	13.08.2018	Ernst		
Gepr.	13.08.2018	Speich		
Freig.	22.08.2018	Jandewerth		
Stand	13.08.2018			

200 m

Ing.- und Planungsbüro
LANGE GbR
Carl-Peschken-Str. 12
47441 Moers
Tel.: +49 2841 7905 - 0
Fax: +49 2841 7905 - 55
Email: info@angebr.de
www.langebr.de

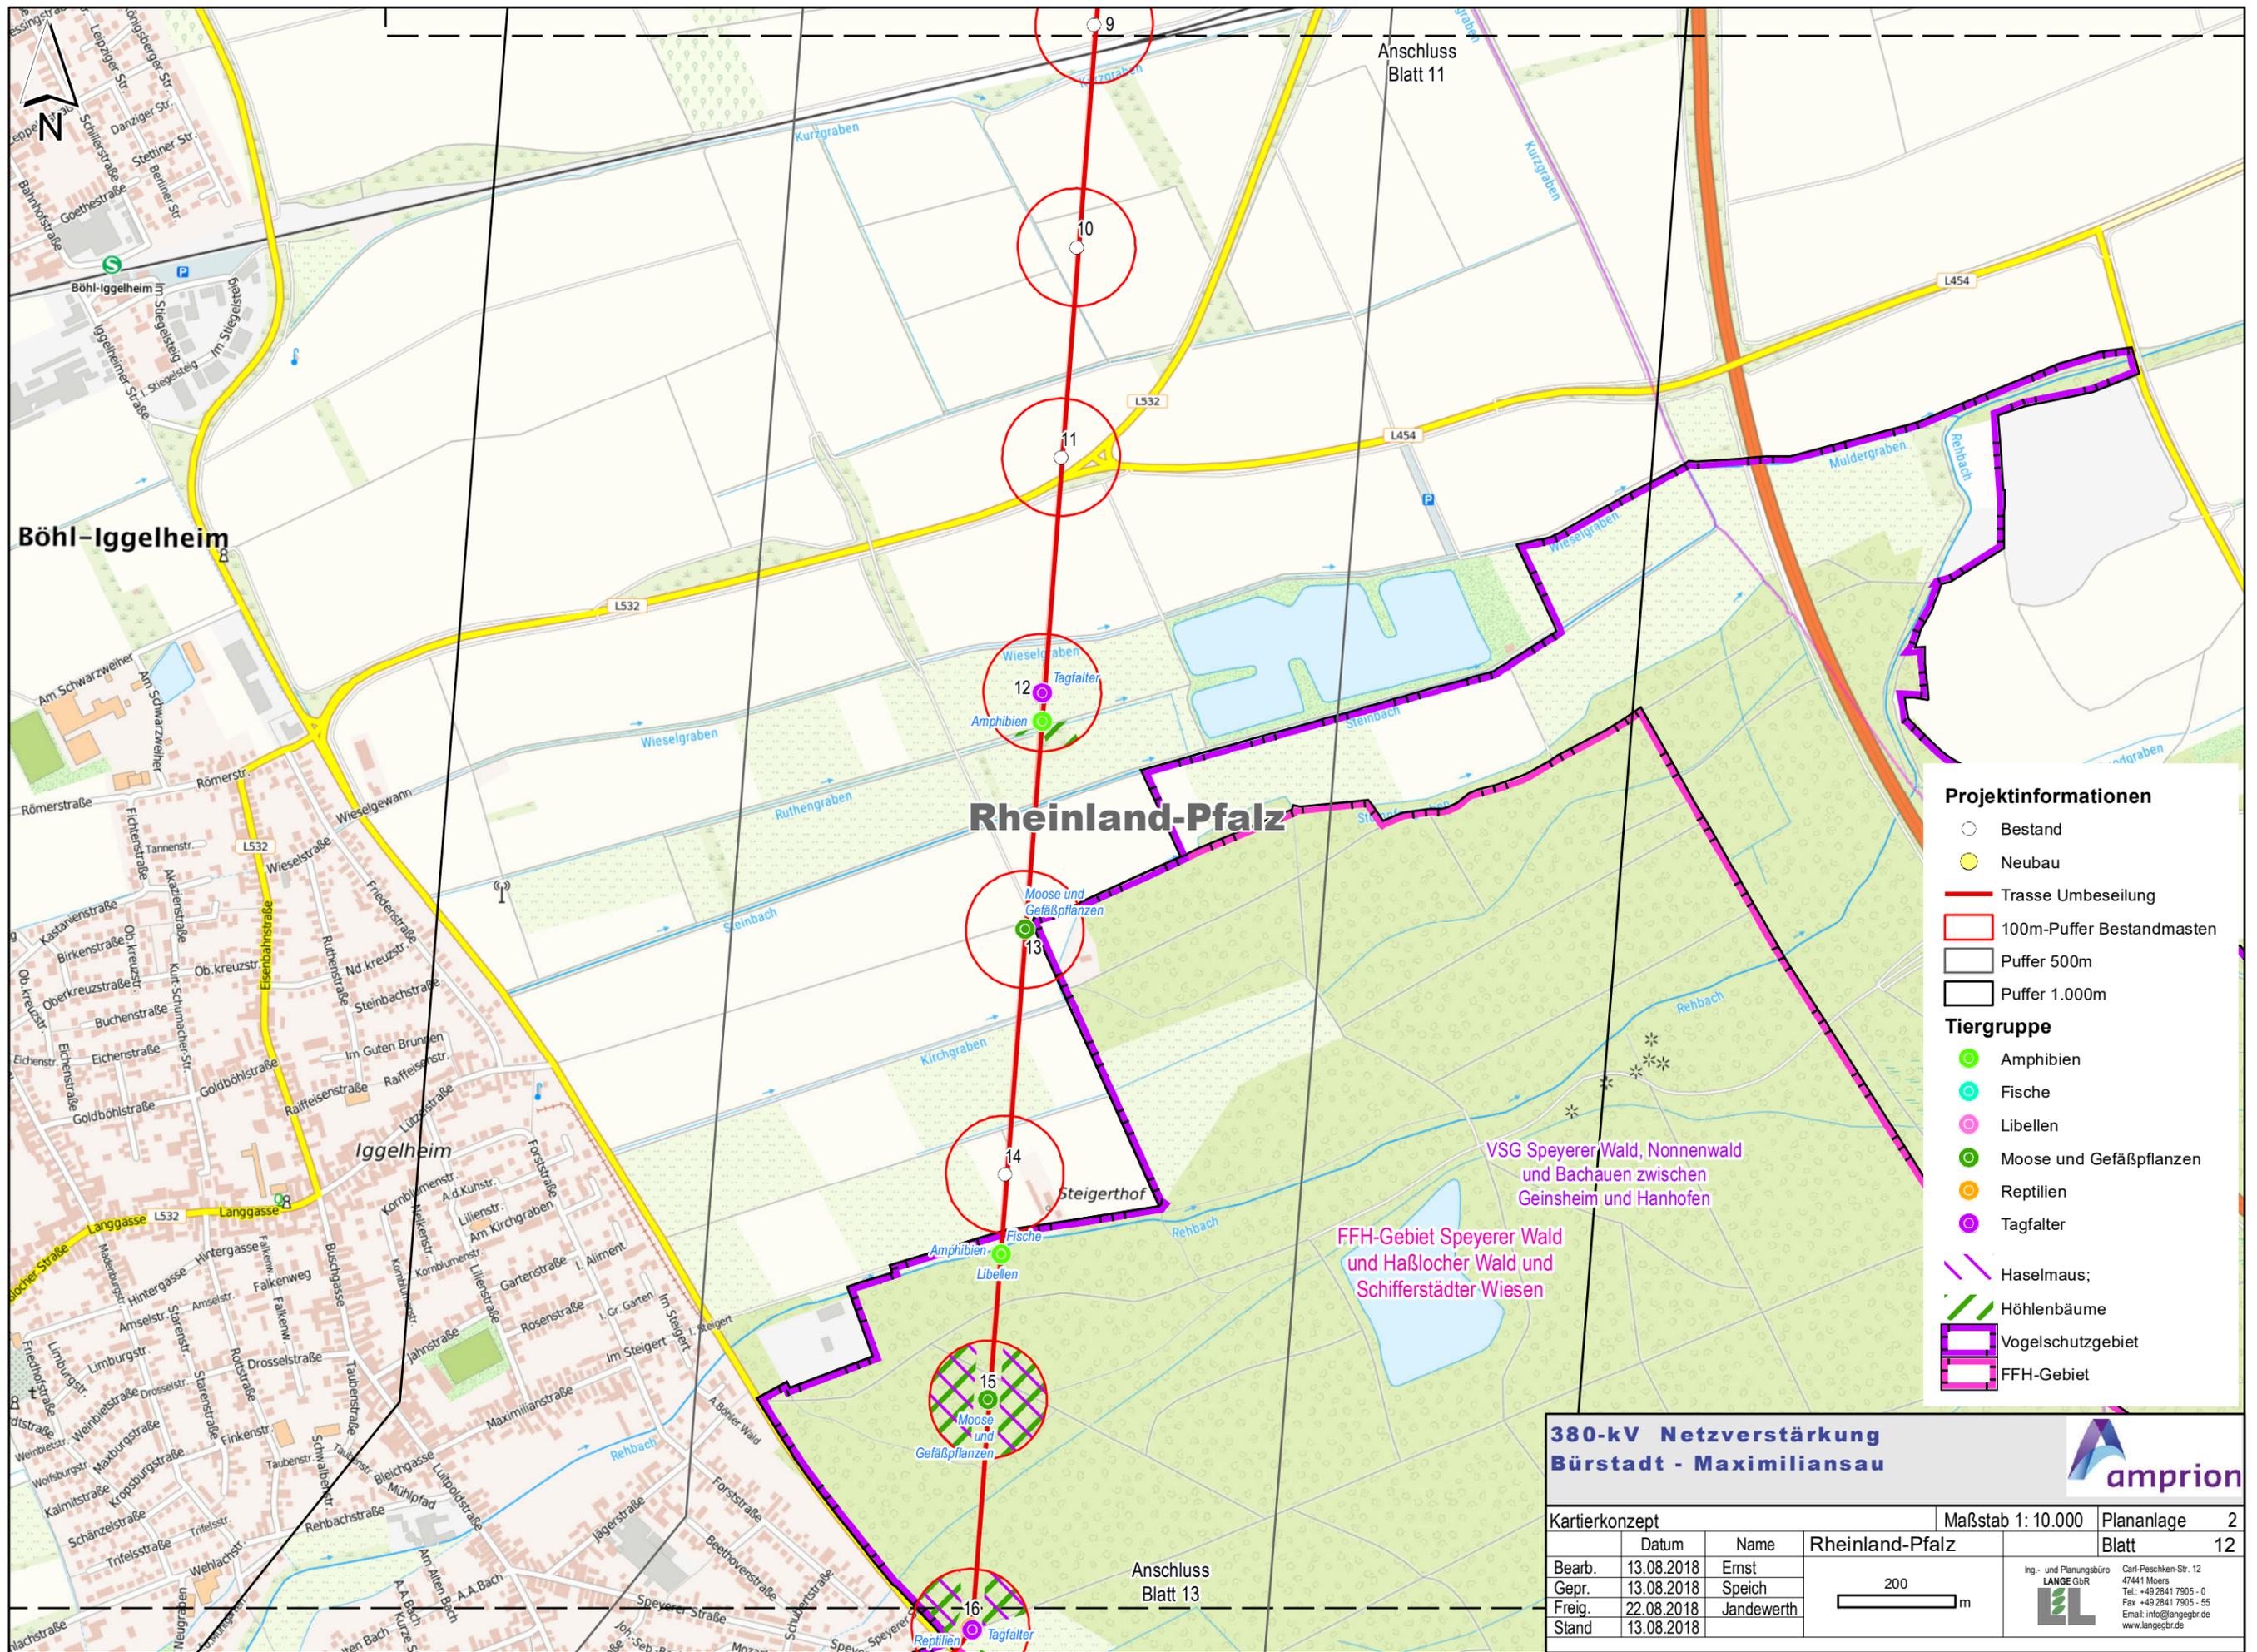

- Projektinformationen**
- Bestand
 - Neubau
 - Trasse Umbeseilung
 - 100m-Puffer Bestandsmasten
 - Puffer 500m
 - Puffer 1.000m
- Tiergruppe**
- Amphibien
 - Fische
 - Libellen
 - Moose und Gefäßpflanzen
 - Reptilien
 - Tagfalter
 - Haselmaus;
 - Höhlenbäume
 - Vogelschutzgebiet
 - FFH-Gebiet


**380-kV Netzverstärkung
Bürstadt - Maximiliansau**



Kartierkonzept			Maßstab 1: 10.000	Plananlage 2
Bearb.	13.08.2018	Ernst		Rheinland-Pfalz
Gepr.	13.08.2018	Speich		Blatt 12
Freig.	22.08.2018	Jandewerth		
Stand	13.08.2018			

Ing.- und Planungsbüro
LANGE GbR

 Carl-Peschken-Str. 12
 47441 Moers
 Tel.: +49 2841 7905-0
 Fax: +49 2841 7905-55
 Email: info@angebr.de
 www.langebr.de

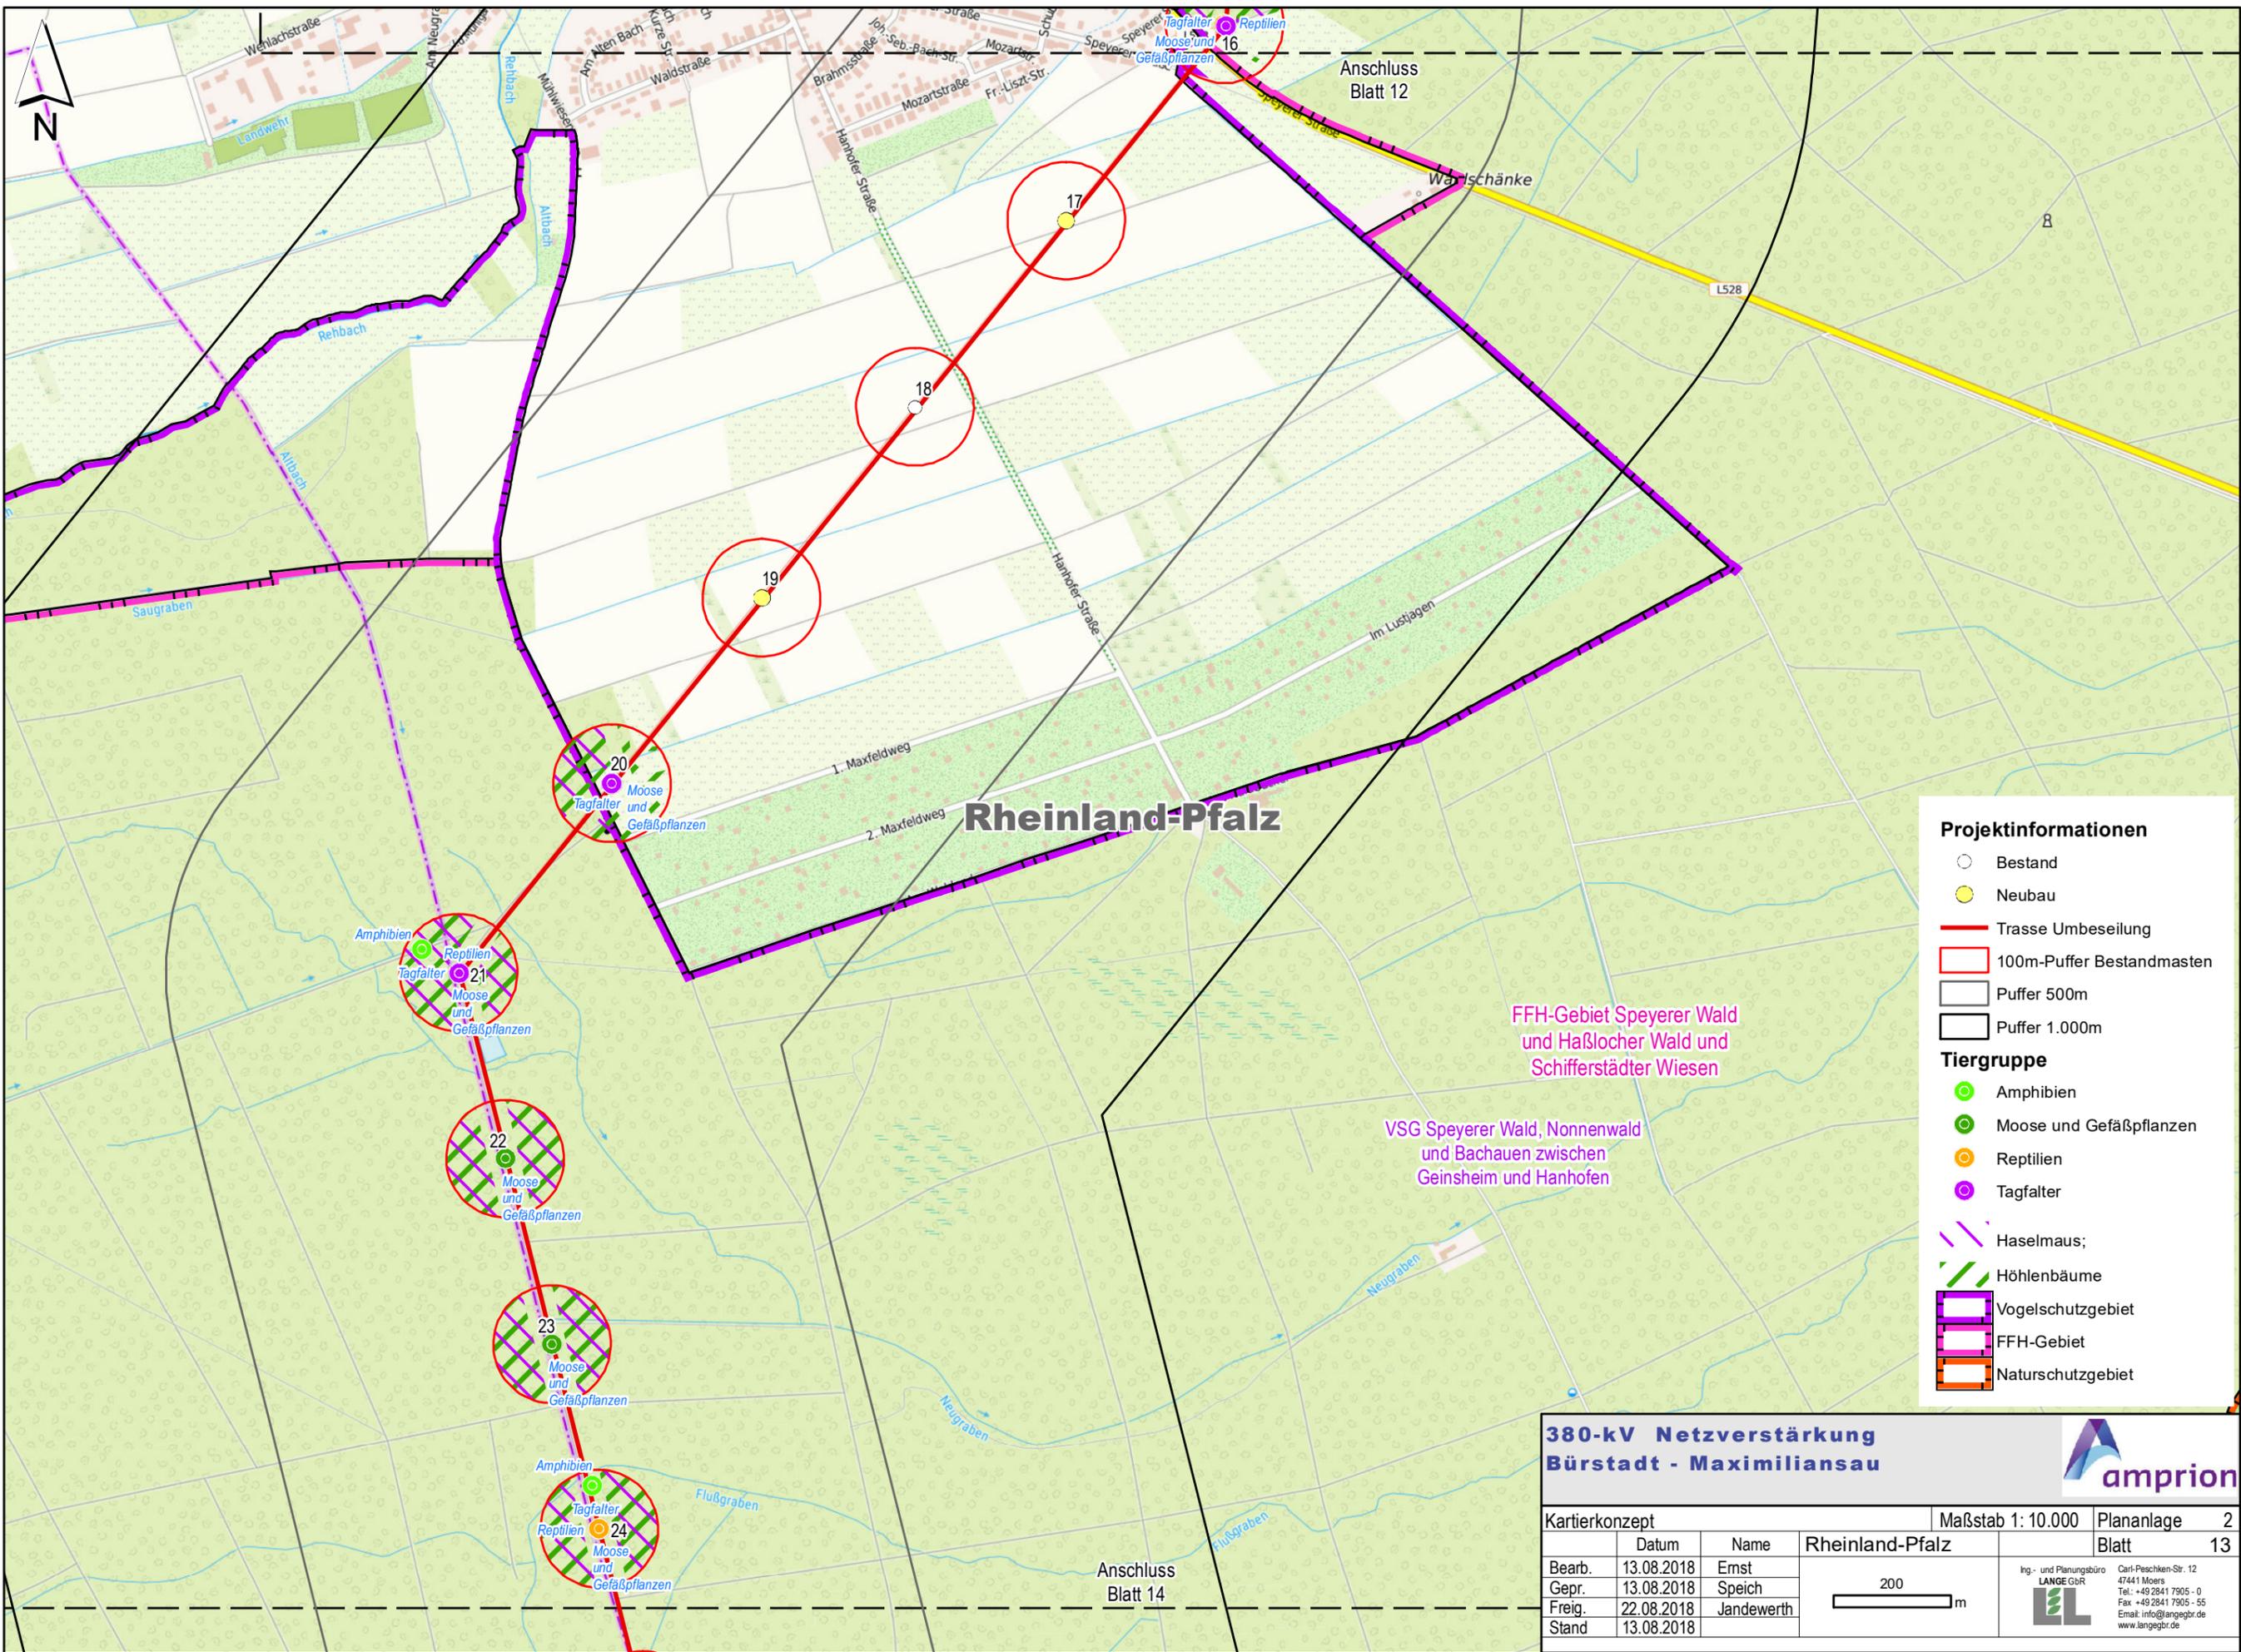

Projektinformationen

- Bestand
- Neubau
- Trasse Umbeseilung
- 100m-Puffer Bestandmasten
- Puffer 500m
- Puffer 1.000m

Tiergruppe


- Amphibien
- Moose und Gefäßpflanzen
- Reptilien
- Tagfalter
- Haselmaus;
- Höhlenbäume
- Vogelschutzgebiet
- FFH-Gebiet
- Naturschutzgebiet

**380-kV Netzverstärkung
Bürstadt - Maximiliansau**



Kartierkonzept			Maßstab 1: 10.000	Plananlage 2
Bearb.	13.08.2018	Ernst		Blatt 13
Gepr.	13.08.2018	Speich		
Freig.	22.08.2018	Jandewerth		
Stand	13.08.2018			

Ing.- und Planungsbüro
LANGE GBR
Carl-Feschken-Str. 12
47441 Moers
Tel.: +49 2841 7905 - 0
Fax: +49 2841 7905 - 55
Email: info@angebr.de
www.langebr.de

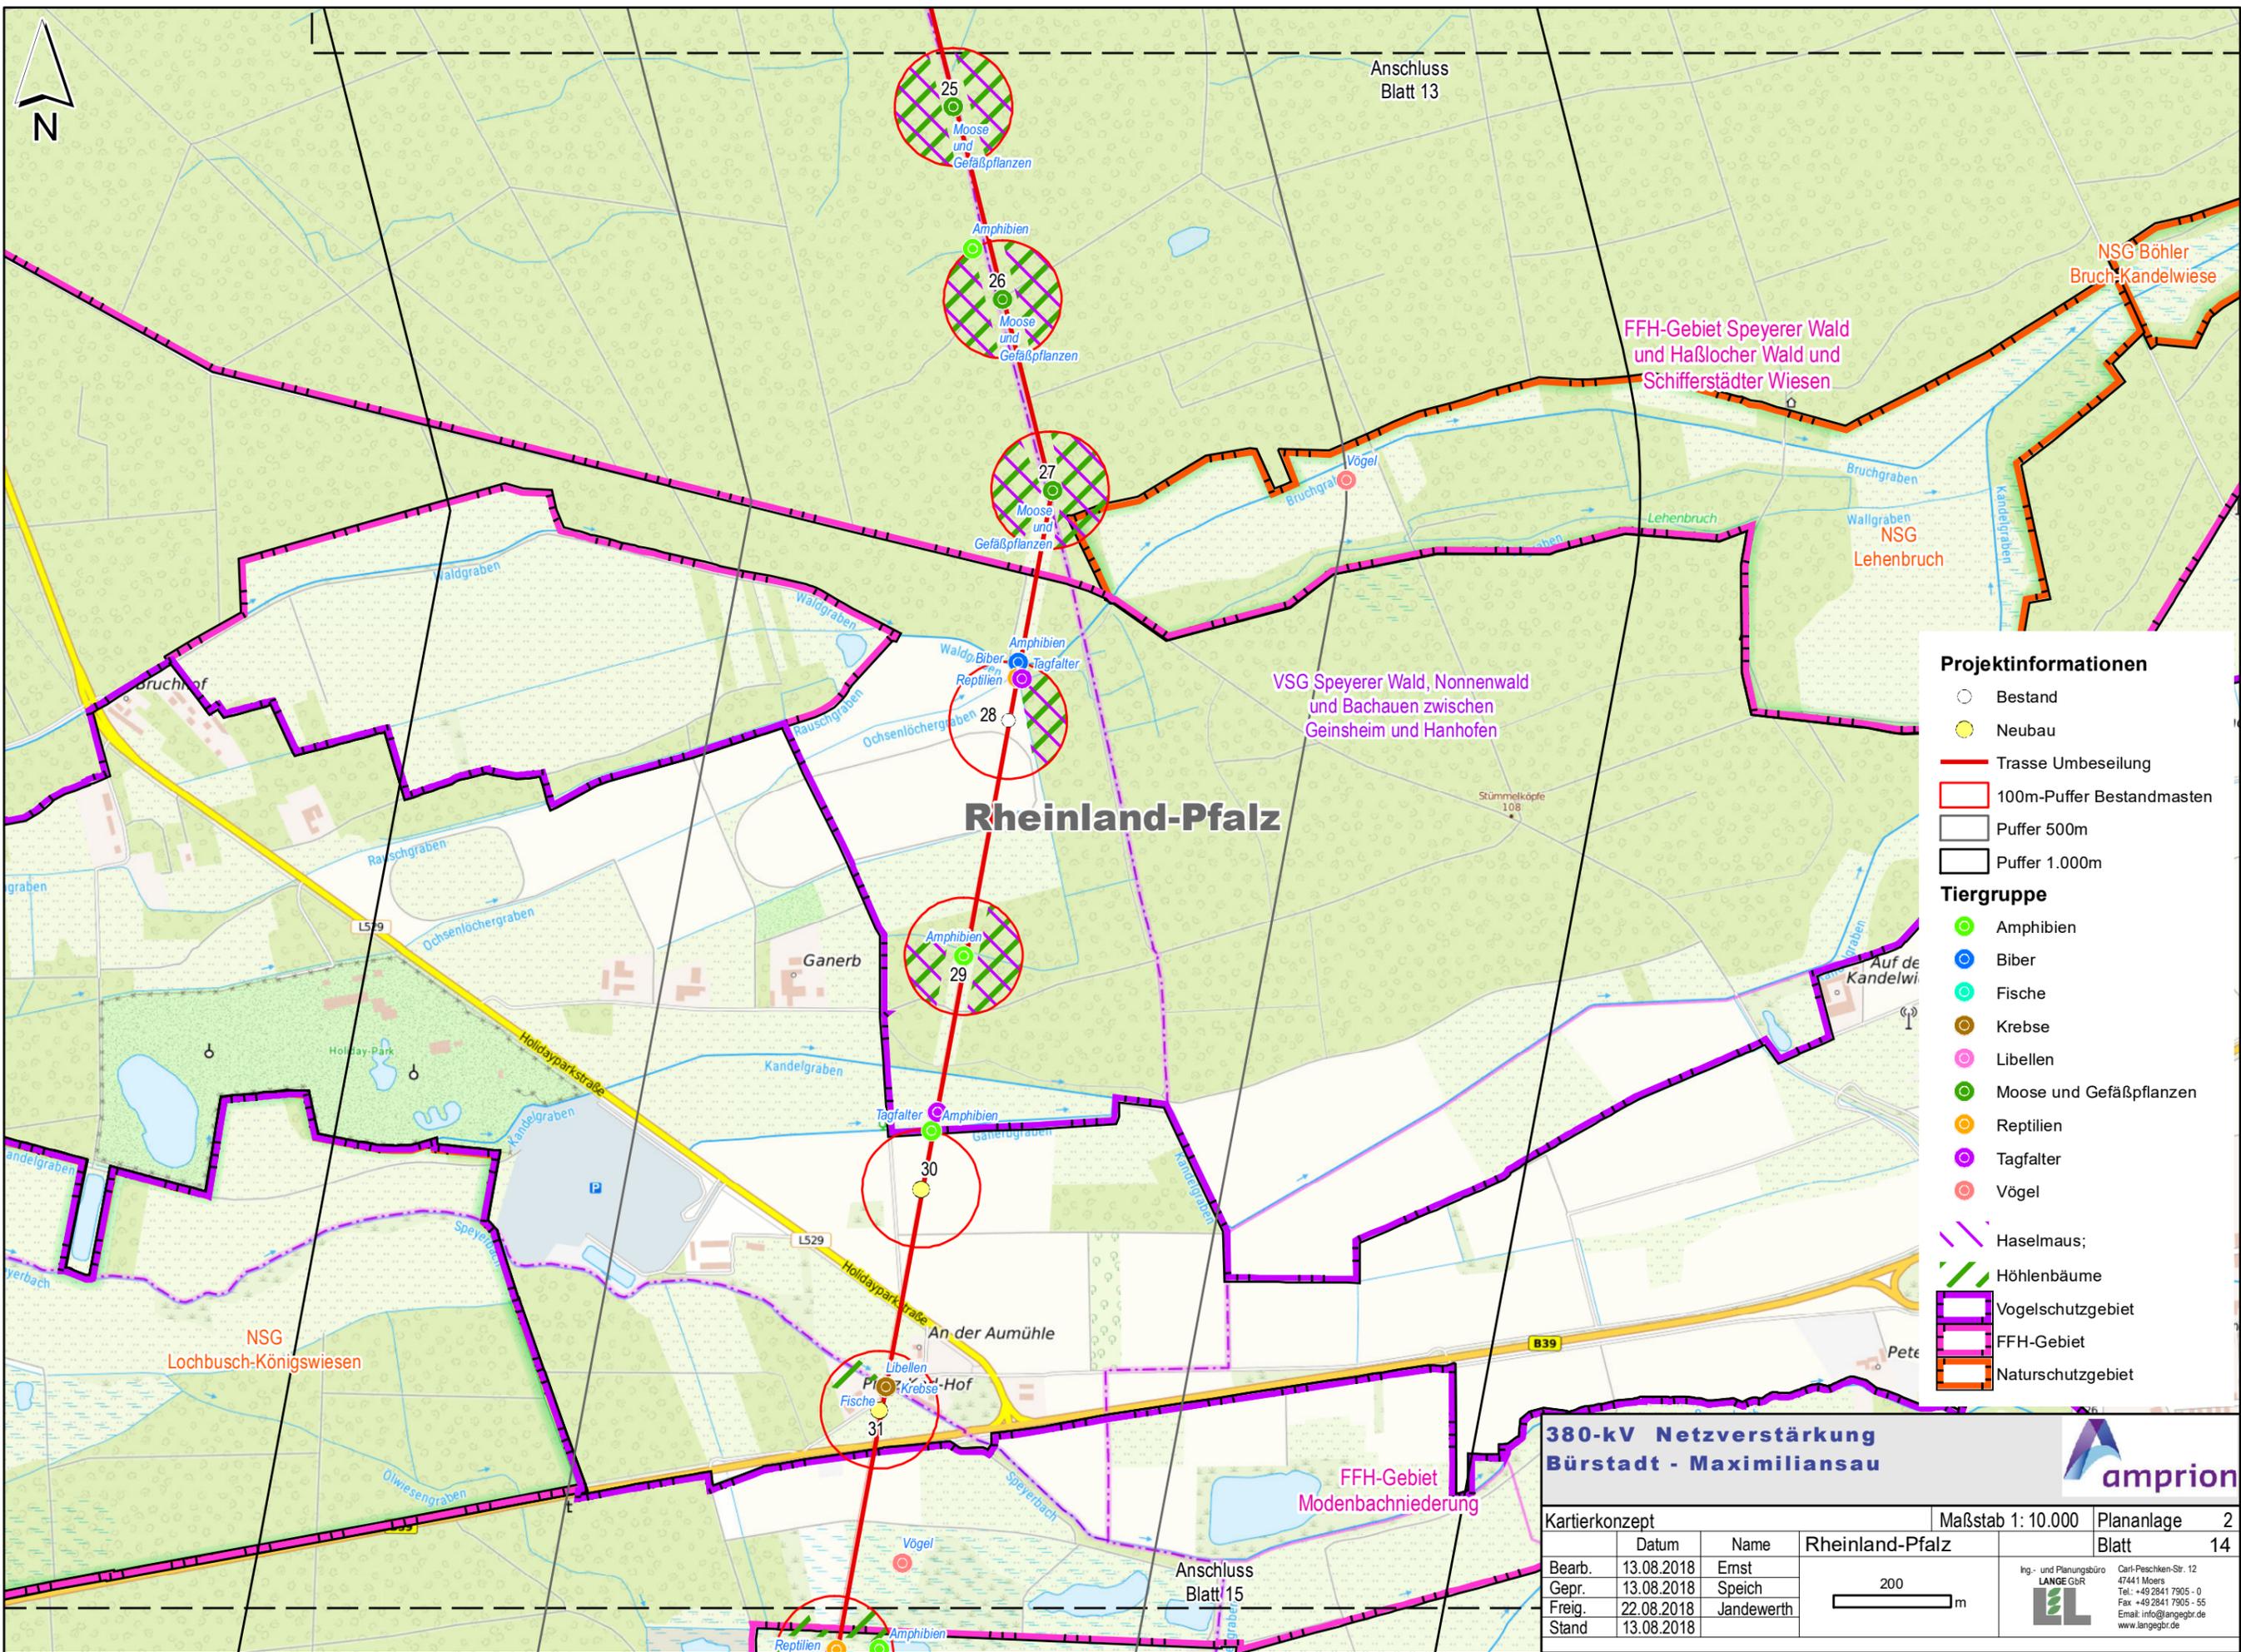

Projektinformationen

- Bestand
- Neubau
- Trasse Umbeseilung
- ▭ 100m-Puffer Bestandsmasten
- ▭ Puffer 500m
- ▭ Puffer 1.000m

Tiergruppe

- Amphibien
- Biber
- Fische
- Krebse
- Libellen
- Moose und Gefäßpflanzen
- Reptilien
- Tagfalter
- Vögel
- Haselmaus;
- Höhlenbäume
- ▭ Vogelschutzgebiet
- ▭ FFH-Gebiet
- ▭ Naturschutzgebiet


**380-kV Netzverstärkung
Bürstadt - Maximiliansau**

amprion

Kartierkonzept			Maßstab 1: 10.000	Plananlage 2
	Datum	Name	Rheinland-Pfalz	Blatt 14
Bearb.	13.08.2018	Ernst		
Gepr.	13.08.2018	Speich		
Freig.	22.08.2018	Jandewerth		
Stand	13.08.2018			

200 m

Ing.- und Planungsbüro
LANGE GbR
Carl-Feschken-Str. 12
47441 Moers
Tel.: +49 2841 7905 - 0
Fax: +49 2841 7905 - 55
Email: info@angebr.de
www.langebr.de

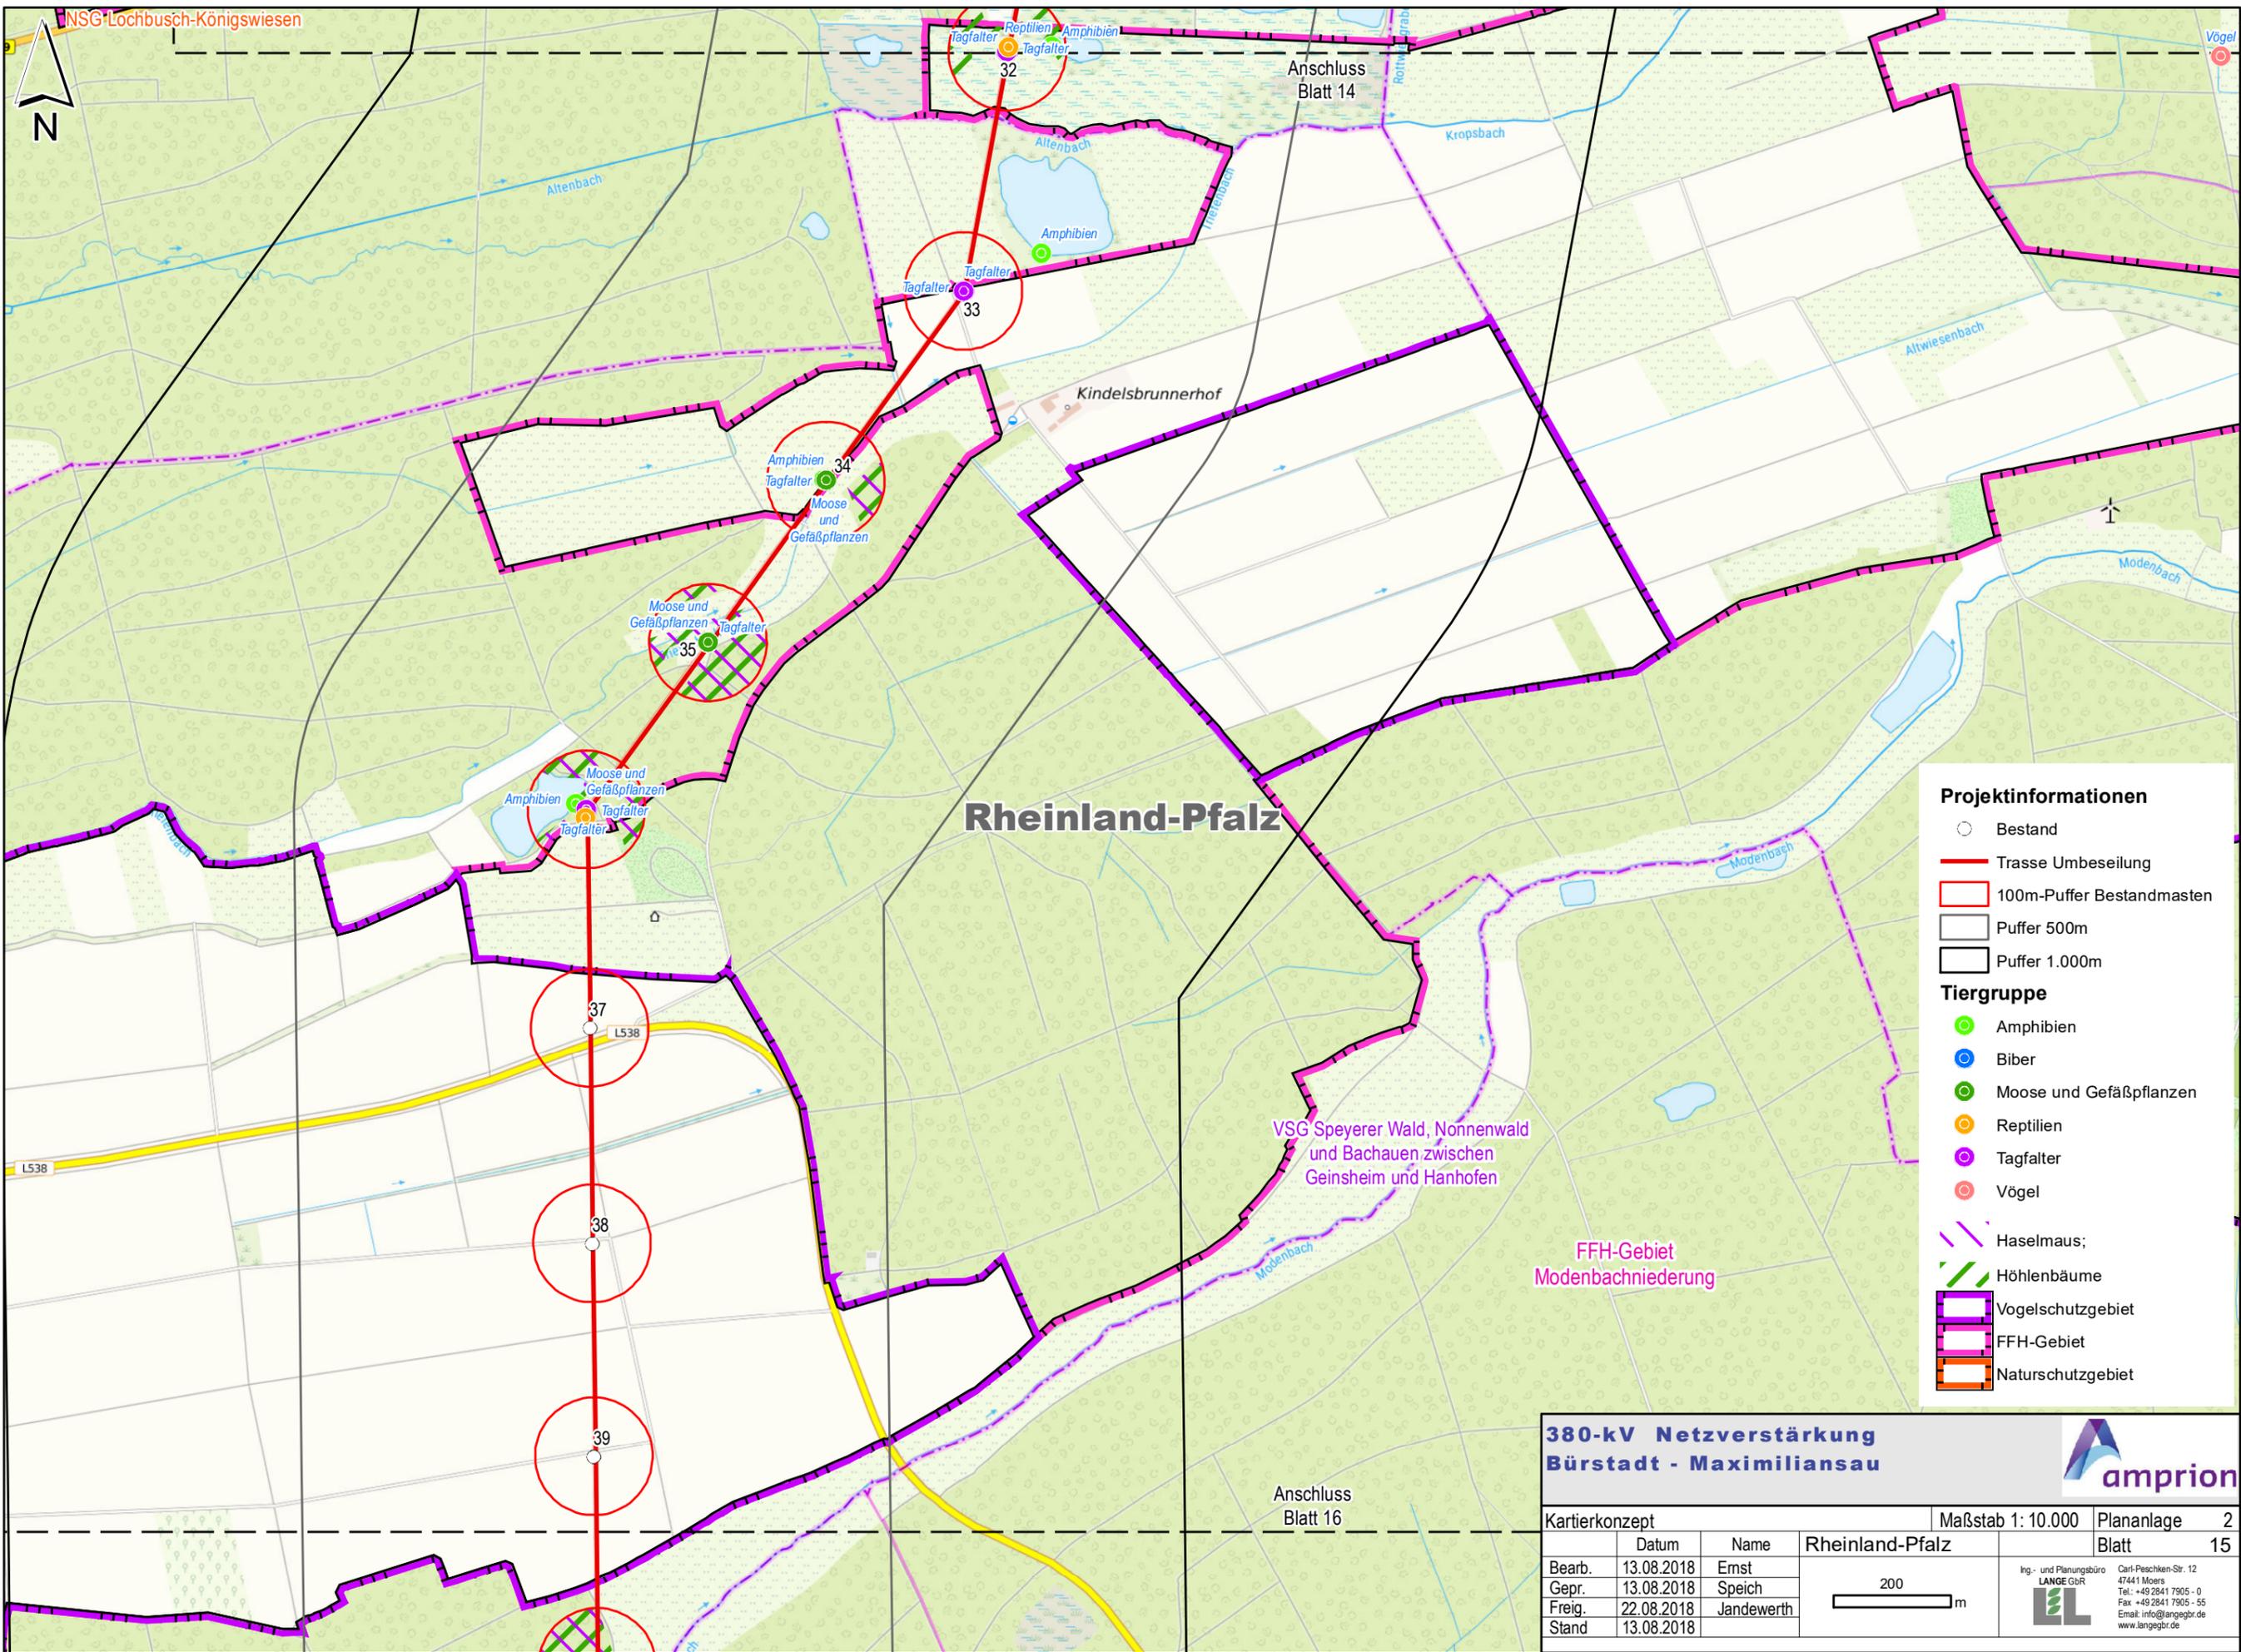

Projektinformationen

- Bestand
- Trasse Umbeseilung
- 100m-Puffer Bestandsmasten
- Puffer 500m
- Puffer 1.000m

Tiergruppe

- Amphibien
- Biber
- Moose und Gefäßpflanzen
- Reptilien
- Tagfalter
- Vögel
- Haselmaus;
- Höhlenbäume
- Vogelschutzgebiet
- FFH-Gebiet
- Naturschutzgebiet


**380-kV Netzverstärkung
Bürstadt - Maximiliansau**

amprion

Kartierkonzept			Maßstab 1: 10.000	Plananlage 2
	Datum	Name	Rheinland-Pfalz	Blatt 15
Bearb.	13.08.2018	Ernst		
Gepr.	13.08.2018	Speich		
Freig.	22.08.2018	Jandewerth		
Stand	13.08.2018			

200 m

Ing.- und Planungsbüro
LANGE GbR
Carl-Peschken-Str. 12
47441 Moers
Tel.: +49 2841 7905 - 0
Fax: +49 2841 7905 - 55
Email: info@angebr.de
www.langebr.de

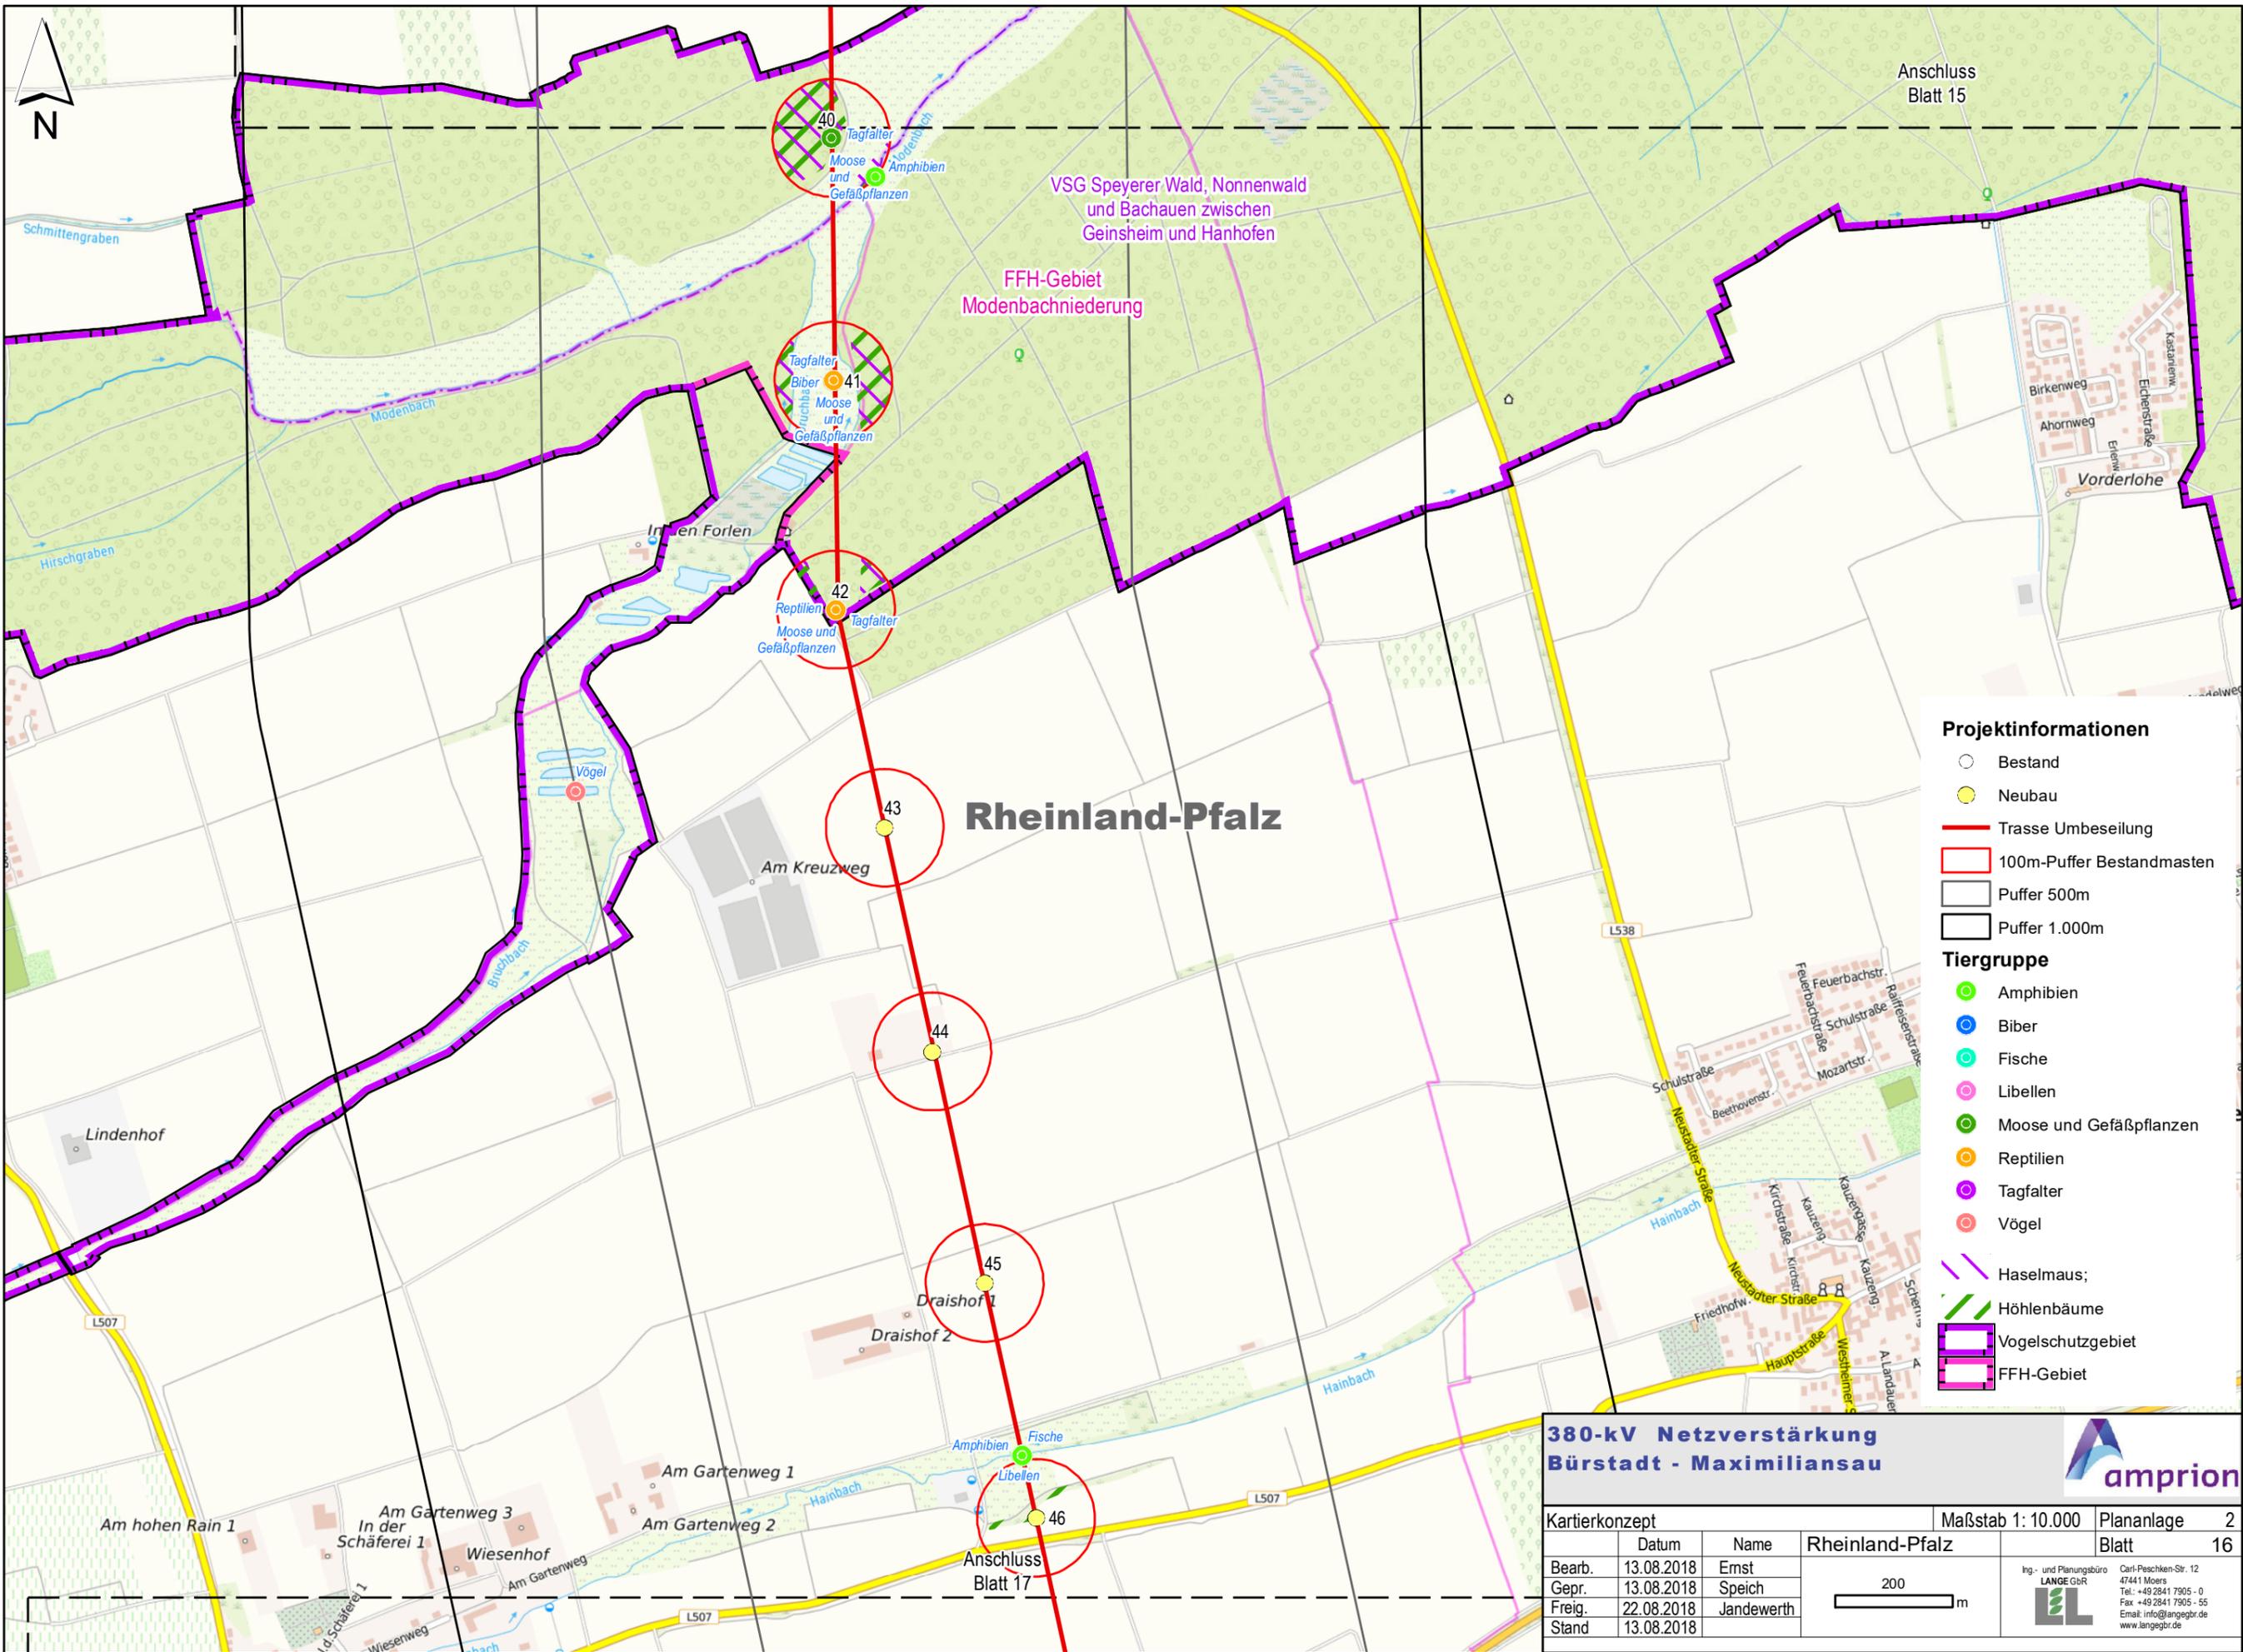

Anschluss
Blatt 15

VSG Speyerer Wald, Nonnenwald
und Bachauen zwischen
Geinsheim und Hanhofen

FFH-Gebiet
Modenbachniederung

Rheinland-Pfalz

Projektinformationen

- Bestand
- Neubau
- Trasse Umbeseilung
- 100m-Puffer Bestandsmasten
- Puffer 500m
- Puffer 1.000m


Tiergruppe

- Amphibien
- Biber
- Fische
- Libellen
- Moose und Gefäßpflanzen
- Reptilien
- Tagfalter
- Vögel
- Haselmaus;
- Höhlenbäume
- Vogelschutzgebiet
- FFH-Gebiet

380-kV Netzverstärkung Bürstadt - Maximiliansau



Kartierkonzept			Maßstab 1: 10.000	Plananlage 2
Bearb.	13.08.2018	Ernst	Rheinland-Pfalz	Blatt 16
Gepr.	13.08.2018	Speich		
Freig.	22.08.2018	Jandewerth		
Stand	13.08.2018			
			200 m	
Ing.- und Planungsbüro LANGE GBR			Carl-Peschken-Str. 12 47441 Moers Tel.: +49 2841 7905 - 0 Fax: +49 2841 7905 - 55 Email: info@angebr.de www.langebr.de	

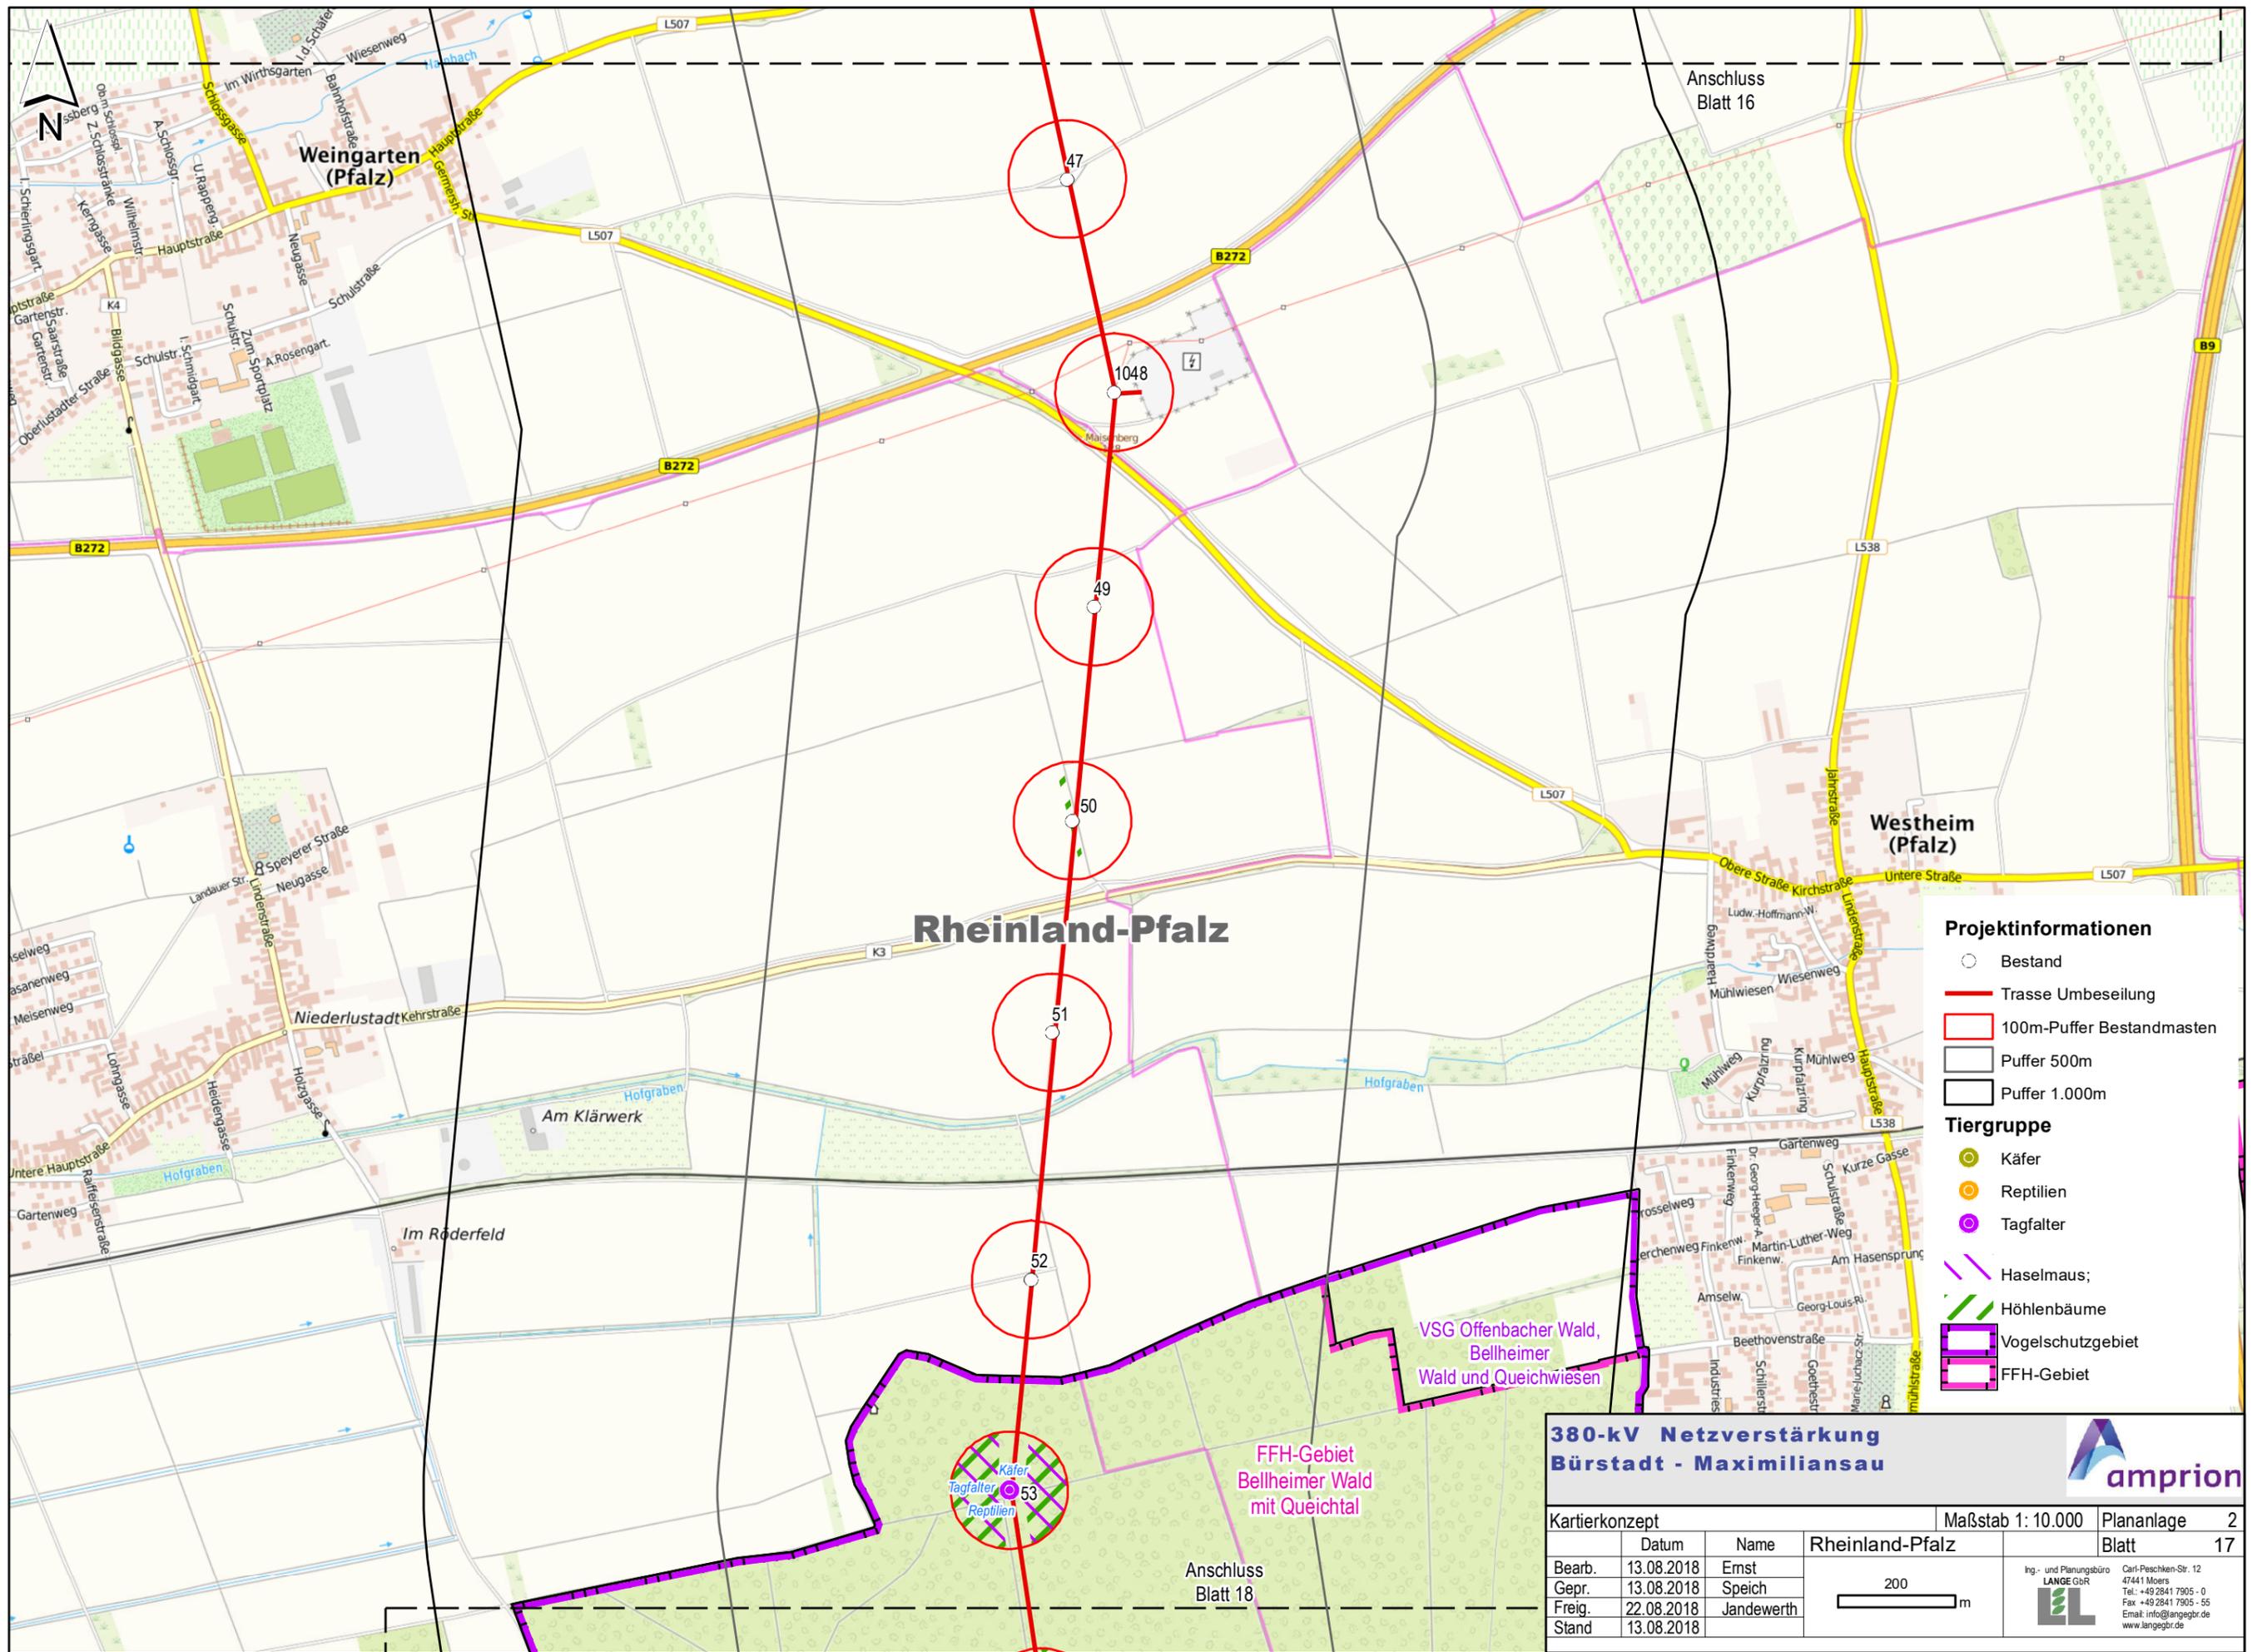

- Projektinformationen**
- Bestand
 - Trasse Umbeseilung
 - 100m-Puffer Bestandsmasten
 - Puffer 500m
 - Puffer 1.000m
- Tiergruppe**
- Käfer
 - Reptilien
 - Tagfalter
 - Haselmaus;
 - Höhlenbäume
 - Vogelschutzgebiet
 - FFH-Gebiet


**380-kV Netzverstärkung
Bürstadt - Maximiliansau**



Kartierkonzept		Maßstab 1: 10.000		Plananlage	2
Rheinland-Pfalz				Blatt	17
Bearb.	13.08.2018	Ernst			
Gepr.	13.08.2018	Speich			
Freig.	22.08.2018	Jandewerth			
Stand	13.08.2018				



Ing.- und Planungsbüro
LANGE GbR
Carl-Peschken-Str. 12
47441 Moers
Tel.: +49 2841 7905 - 0
Fax: +49 2841 7905 - 55
Email: info@angebr.de
www.langebr.de

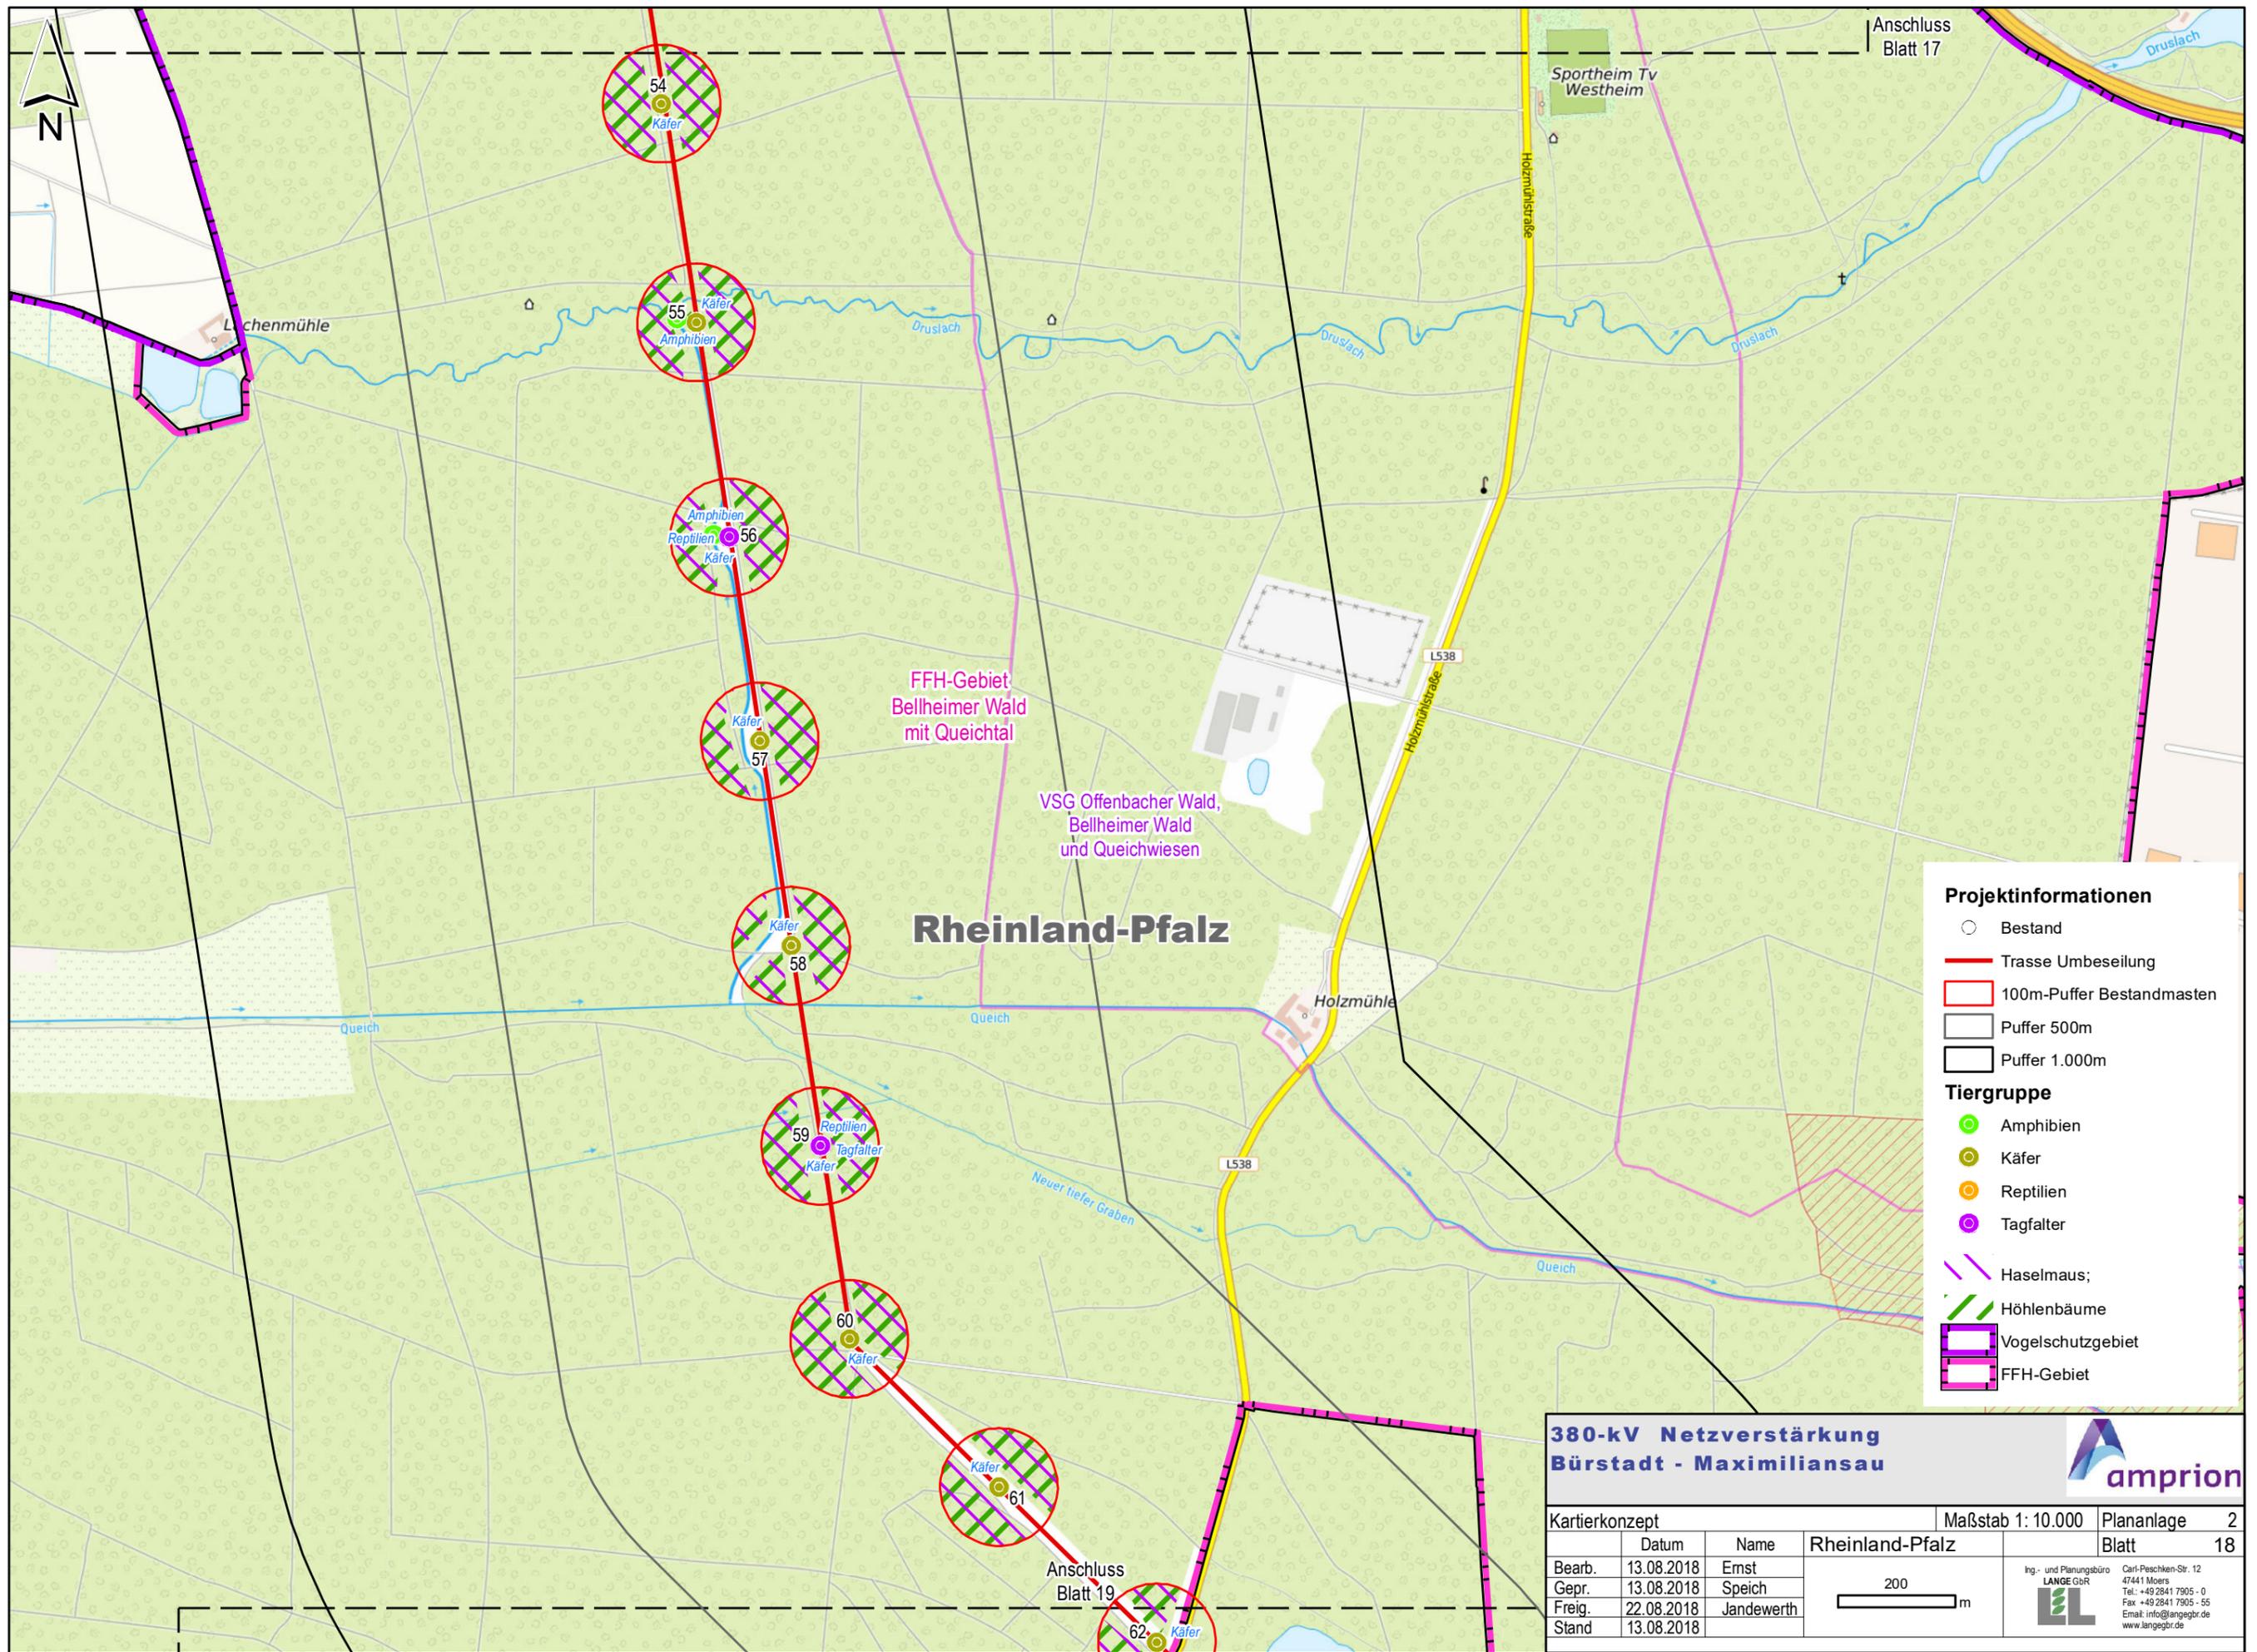

Projektinformationen

- Bestand
- Trasse Umbeseilung
- ▭ 100m-Puffer Bestandsmasten
- ▭ Puffer 500m
- ▭ Puffer 1.000m

Tiergruppe

- Amphibien
- Käfer
- Reptilien
- Tagfalter

- ▭ Haselmaus;
- ▭ Höhlenbäume
- ▭ Vogelschutzgebiet
- ▭ FFH-Gebiet


**380-kV Netzverstärkung
Bürstadt - Maximiliansau**

amprion

Kartierkonzept			Maßstab 1: 10.000	Plananlage 2
	Datum	Name	Rheinland-Pfalz	Blatt 18
Bearb.	13.08.2018	Ernst		
Gepr.	13.08.2018	Speich		
Freig.	22.08.2018	Jandewerth		
Stand	13.08.2018			

200 m

Ing.- und Planungsbüro
LANGE GbR
Carl-Feschken-Str. 12
47441 Moers
Tel.: +49 2841 7905 - 0
Fax: +49 2841 7905 - 55
Email: info@langebr.de
www.langebr.de

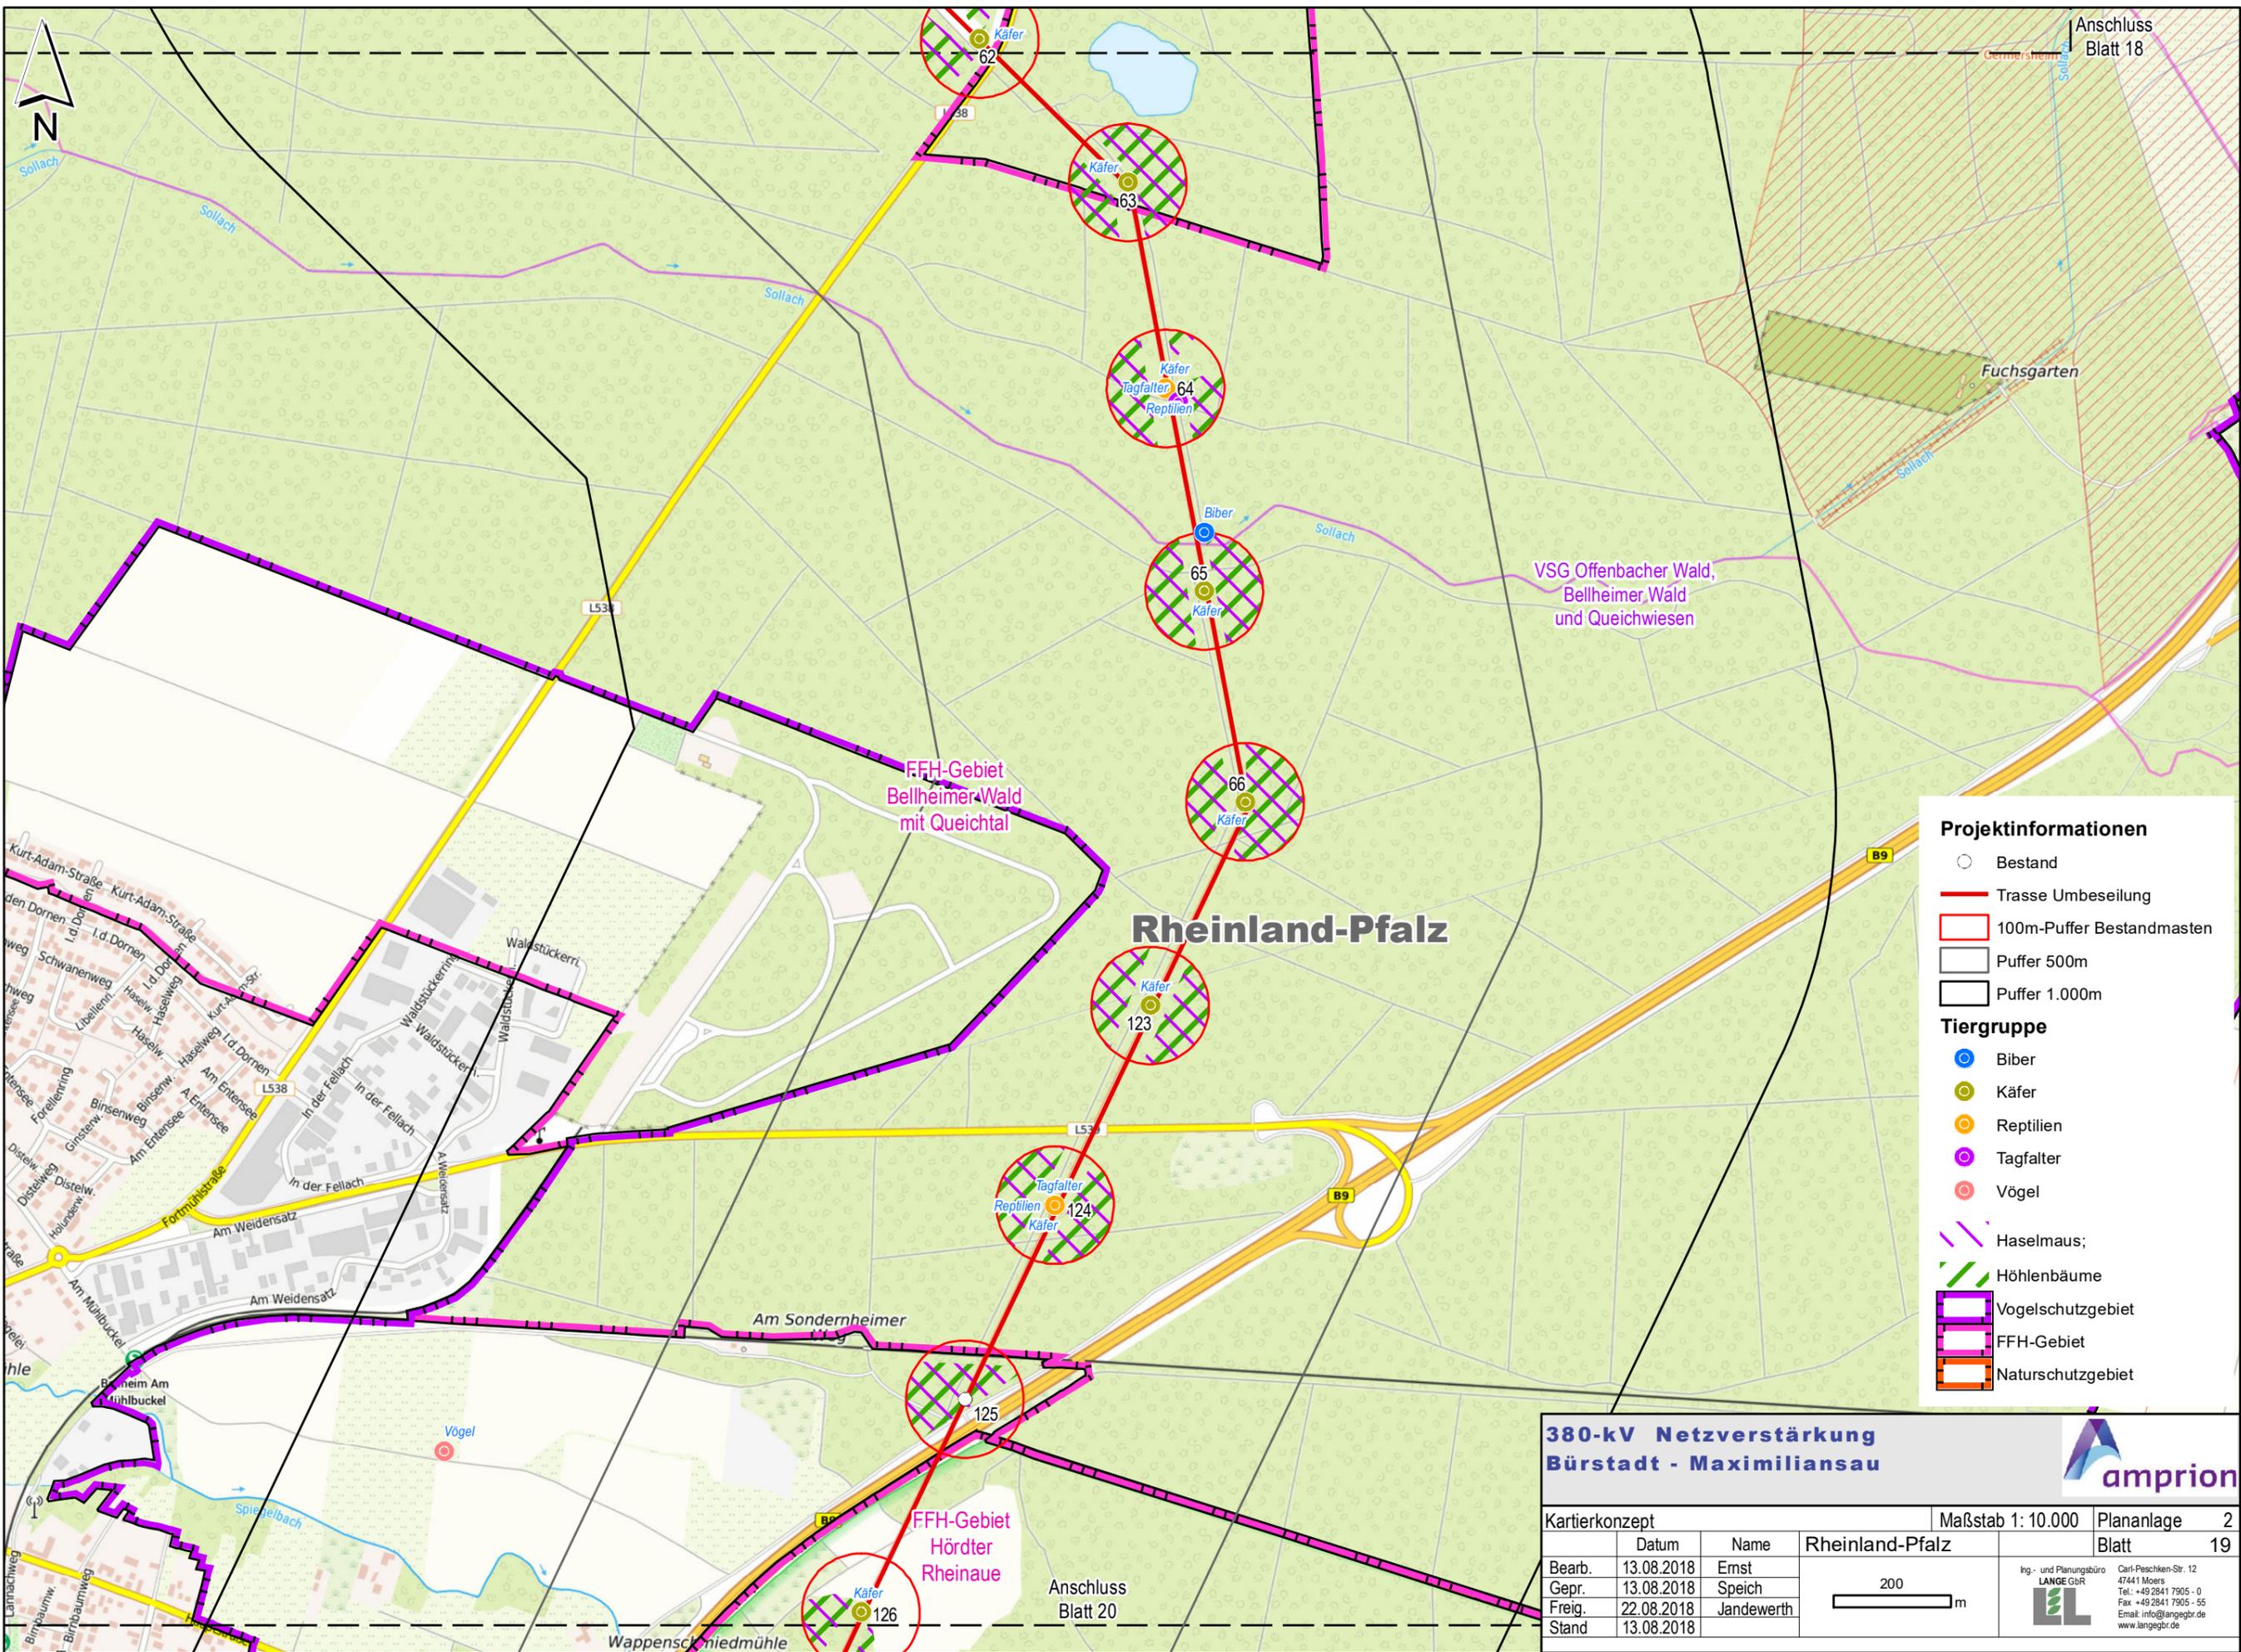

Projektinformationen

- Bestand
- Trasse Umbeseilung
- 100m-Puffer Bestandsmasten
- Puffer 500m
- Puffer 1.000m

Tiergruppe

- Biber
- Käfer
- Reptilien
- Tagfalter
- Vögel

- Haselmaus;
- Höhlenbäume
- Vogelschutzgebiet
- FFH-Gebiet
- Naturschutzgebiet


**380-kV Netzverstärkung
Bürstadt - Maximiliansau**

amprion

Kartierkonzept			Maßstab 1: 10.000	Plananlage 2
	Datum	Name	Rheinland-Pfalz	Blatt 19
Bearb.	13.08.2018	Ernst		
Gepr.	13.08.2018	Speich		
Freig.	22.08.2018	Jandewerth		
Stand	13.08.2018			

200 m

Ing.- und Planungsbüro
LANGE GBR
Carl-Peschken-Str. 12
47441 Moers
Tel.: +49 2841 7905 - 0
Fax: +49 2841 7905 - 55
Email: info@angebr.de
www.langebr.de

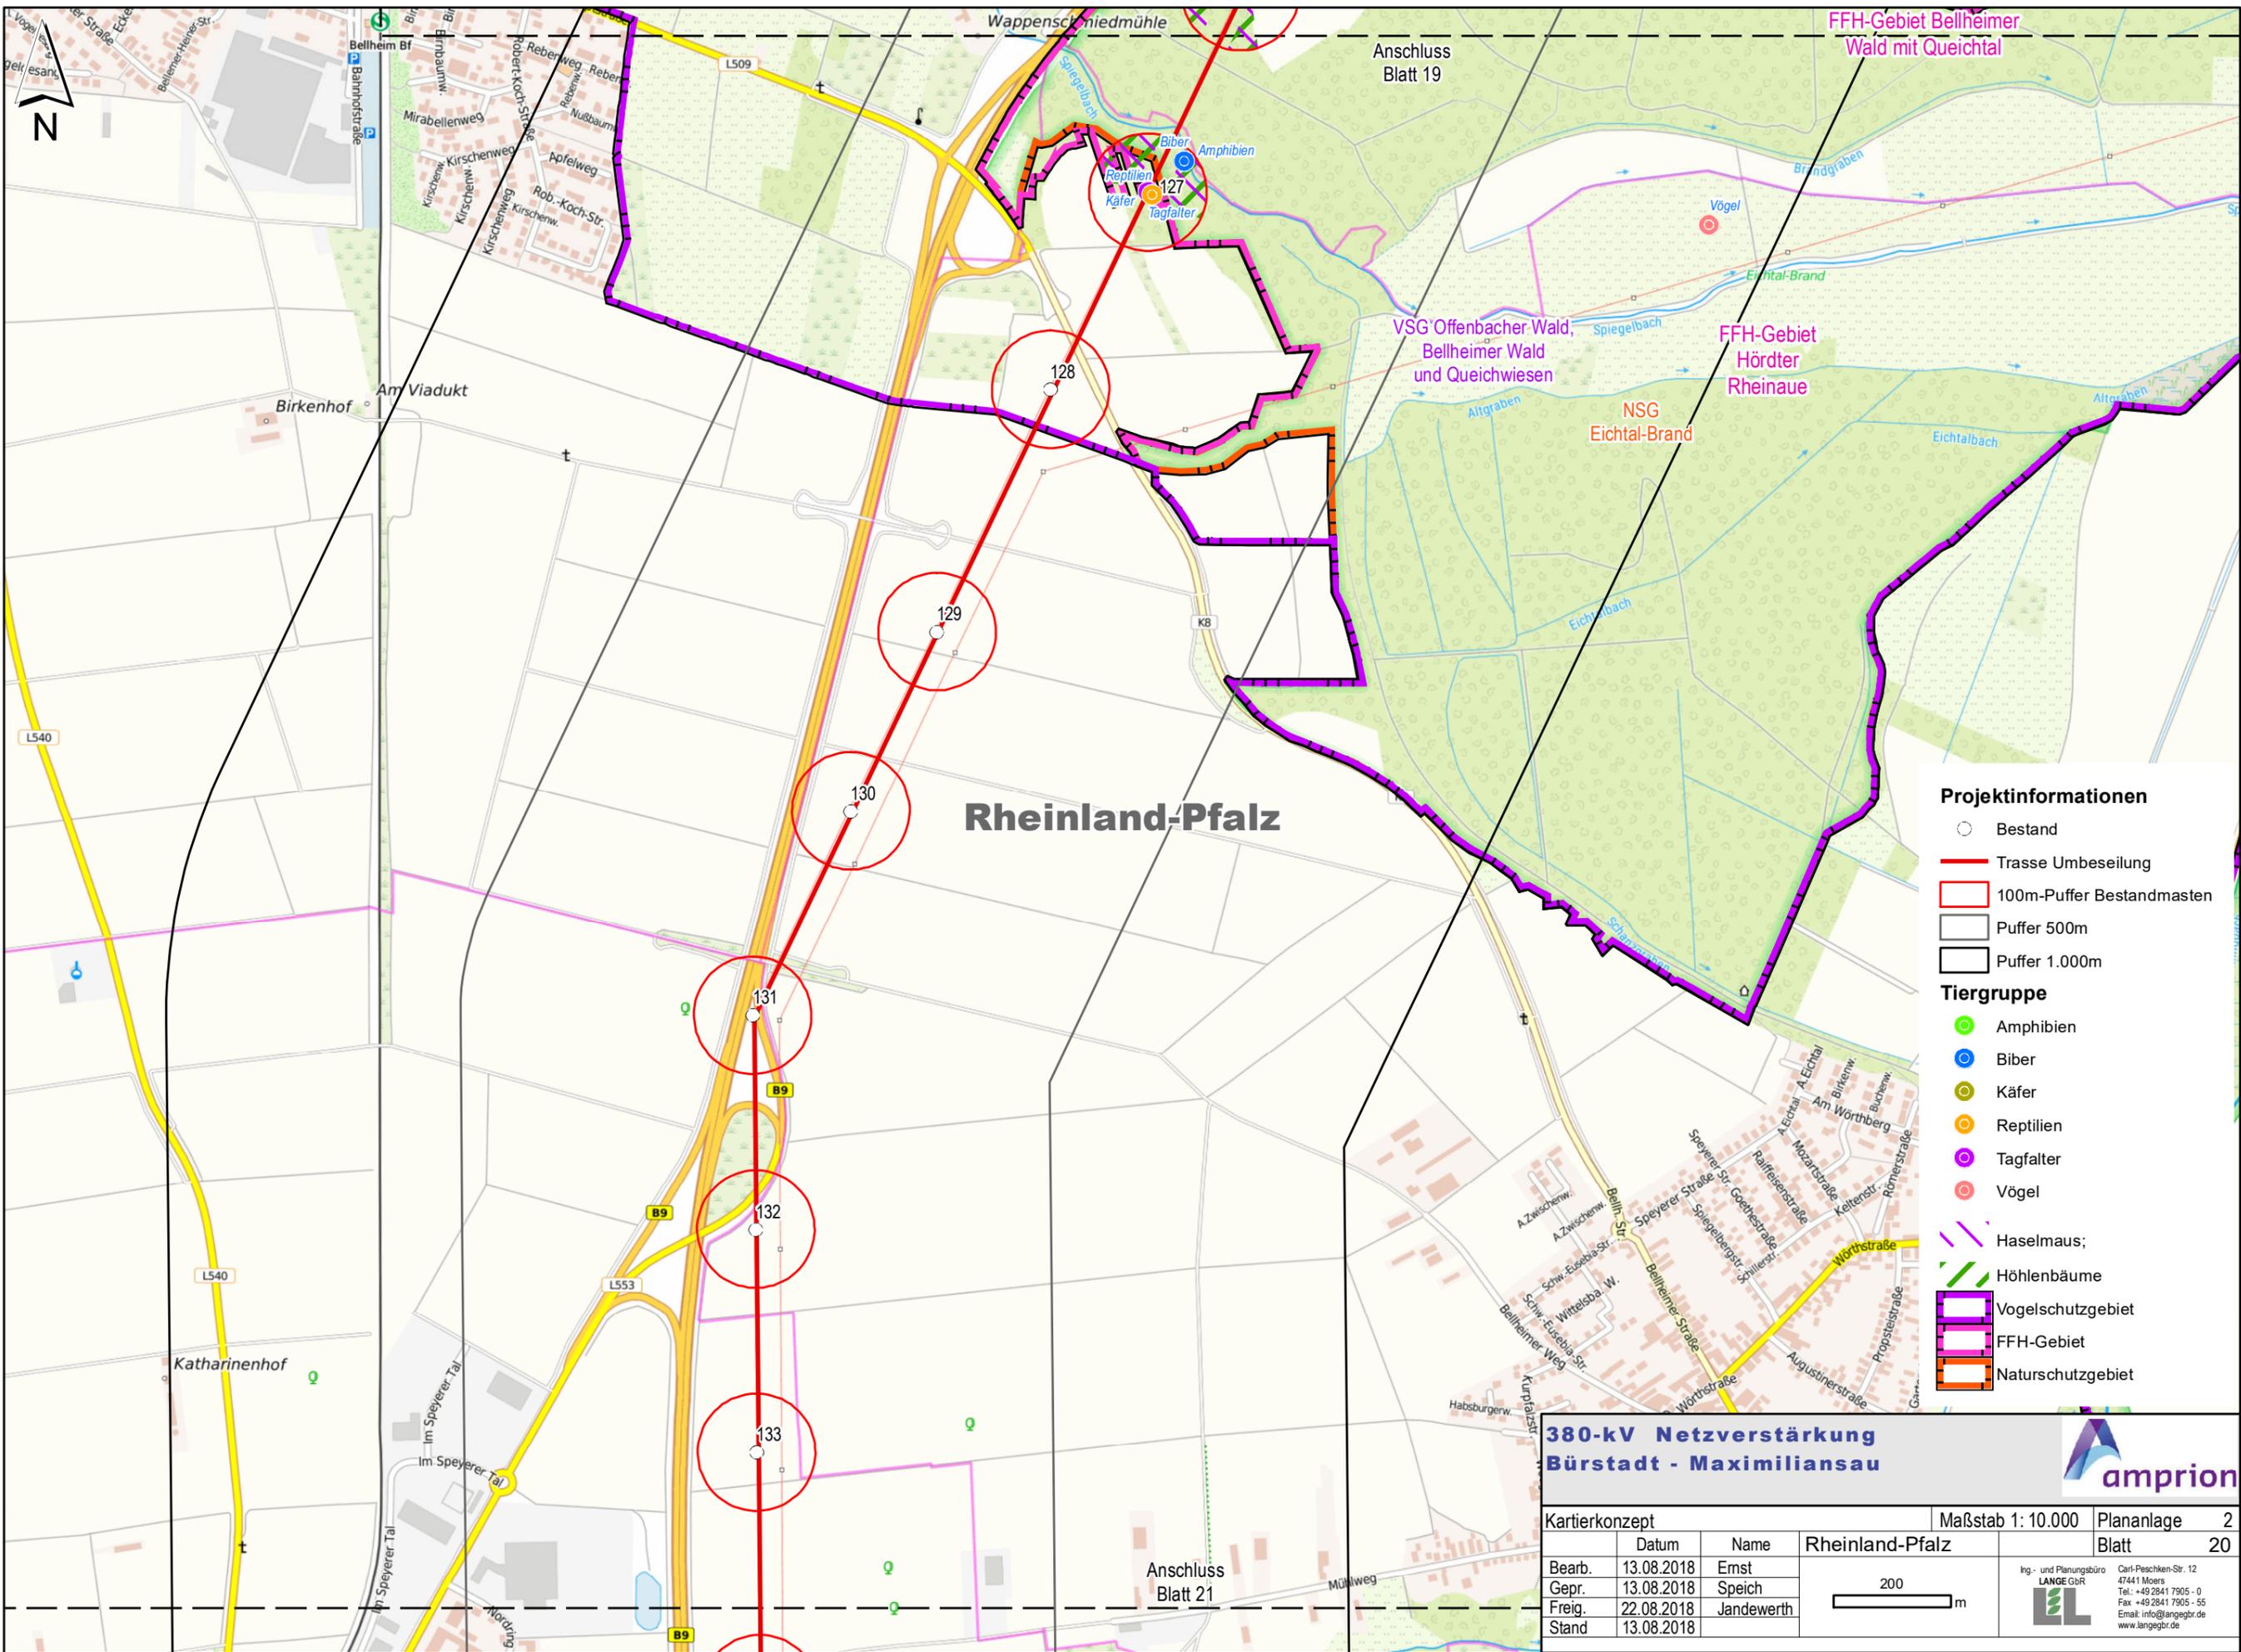

- Projektinformationen**
- Bestand
 - Trasse Umbeseilung
 - 100m-Puffer Bestandsmasten
 - Puffer 500m
 - Puffer 1.000m
- Tiergruppe**
- Amphibien
 - Biber
 - Käfer
 - Reptilien
 - Tagfalter
 - Vögel
 - Haselmaus;
 - Höhlenbäume
 - Vogelschutzgebiet
 - FFH-Gebiet
 - Naturschutzgebiet


**380-kV Netzverstärkung
Bürstadt - Maximiliansau**



Kartierkonzept			Maßstab 1: 10.000	Plananlage 2
	Datum	Name	Rheinland-Pfalz	Blatt 20
Bearb.	13.08.2018	Ernst		
Gepr.	13.08.2018	Speich		
Freig.	22.08.2018	Jandewerth		
Stand	13.08.2018			



Ing.- und Planungsbüro
LANGE GbR
Carl-Feschken-Str. 12
47441 Moers
Tel.: +49 2841 7905 - 0
Fax: +49 2841 7905 - 55
Email: info@angebr.de
www.langebr.de

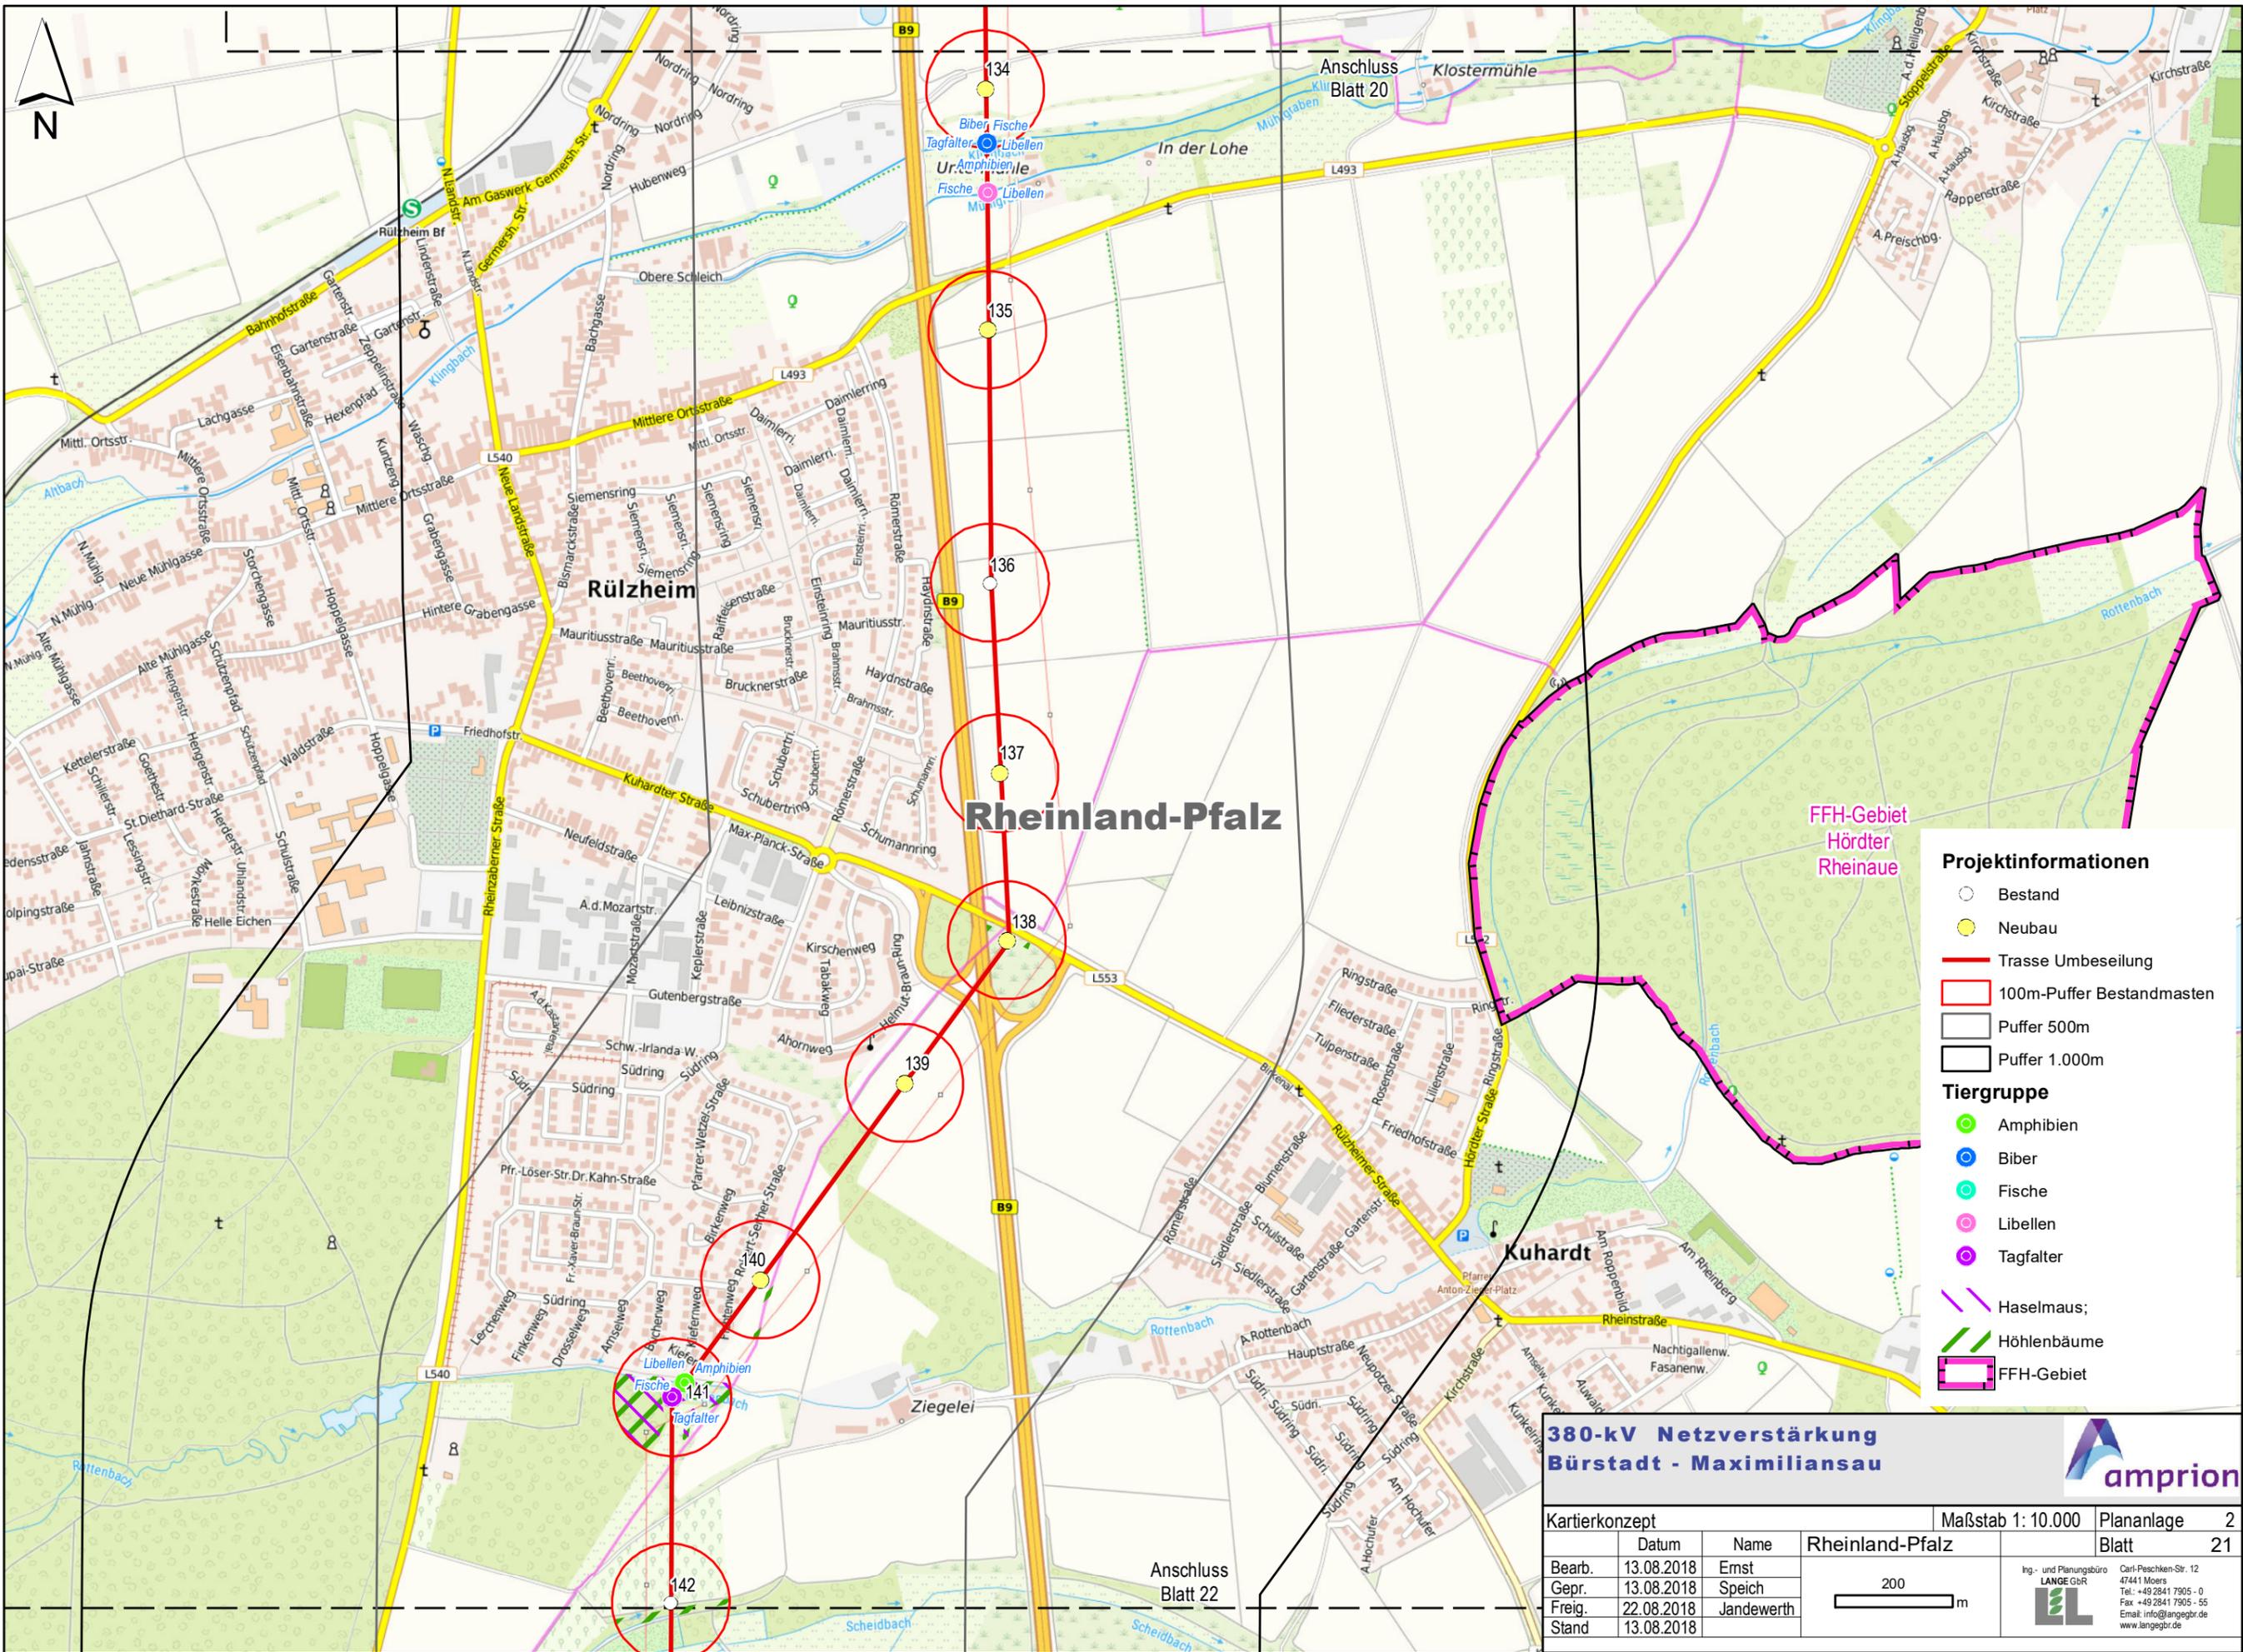


- Projektinformationen**
- Bestand
 - Neubau
 - Trasse Umbeseilung
 - 100m-Puffer Bestandsmasten
 - Puffer 500m
 - Puffer 1.000m
- Tiergruppe**
- Amphibien
 - Biber
 - Fische
 - Libellen
 - Tagfalter
 - Haselmaus;
 - Höhlenbäume
 - FFH-Gebiet

**380-kV Netzverstärkung
Bürstadt - Maximiliansau**

amprion

Kartierkonzept		Maßstab 1: 10.000		Plananlage 2	
Rheinland-Pfalz				Blatt 21	
Bearb.	13.08.2018	Ernst		Ing.- und Planungsbüro LANGE GbR Carl-Peschken-Str. 12 47441 Moers Tel.: +49 2841 7905 - 0 Fax: +49 2841 7905 - 55 Email: info@angebr.de www.langebr.de	
Gepr.	13.08.2018	Speich			
Freig.	22.08.2018	Jandewerth			
Stand	13.08.2018				

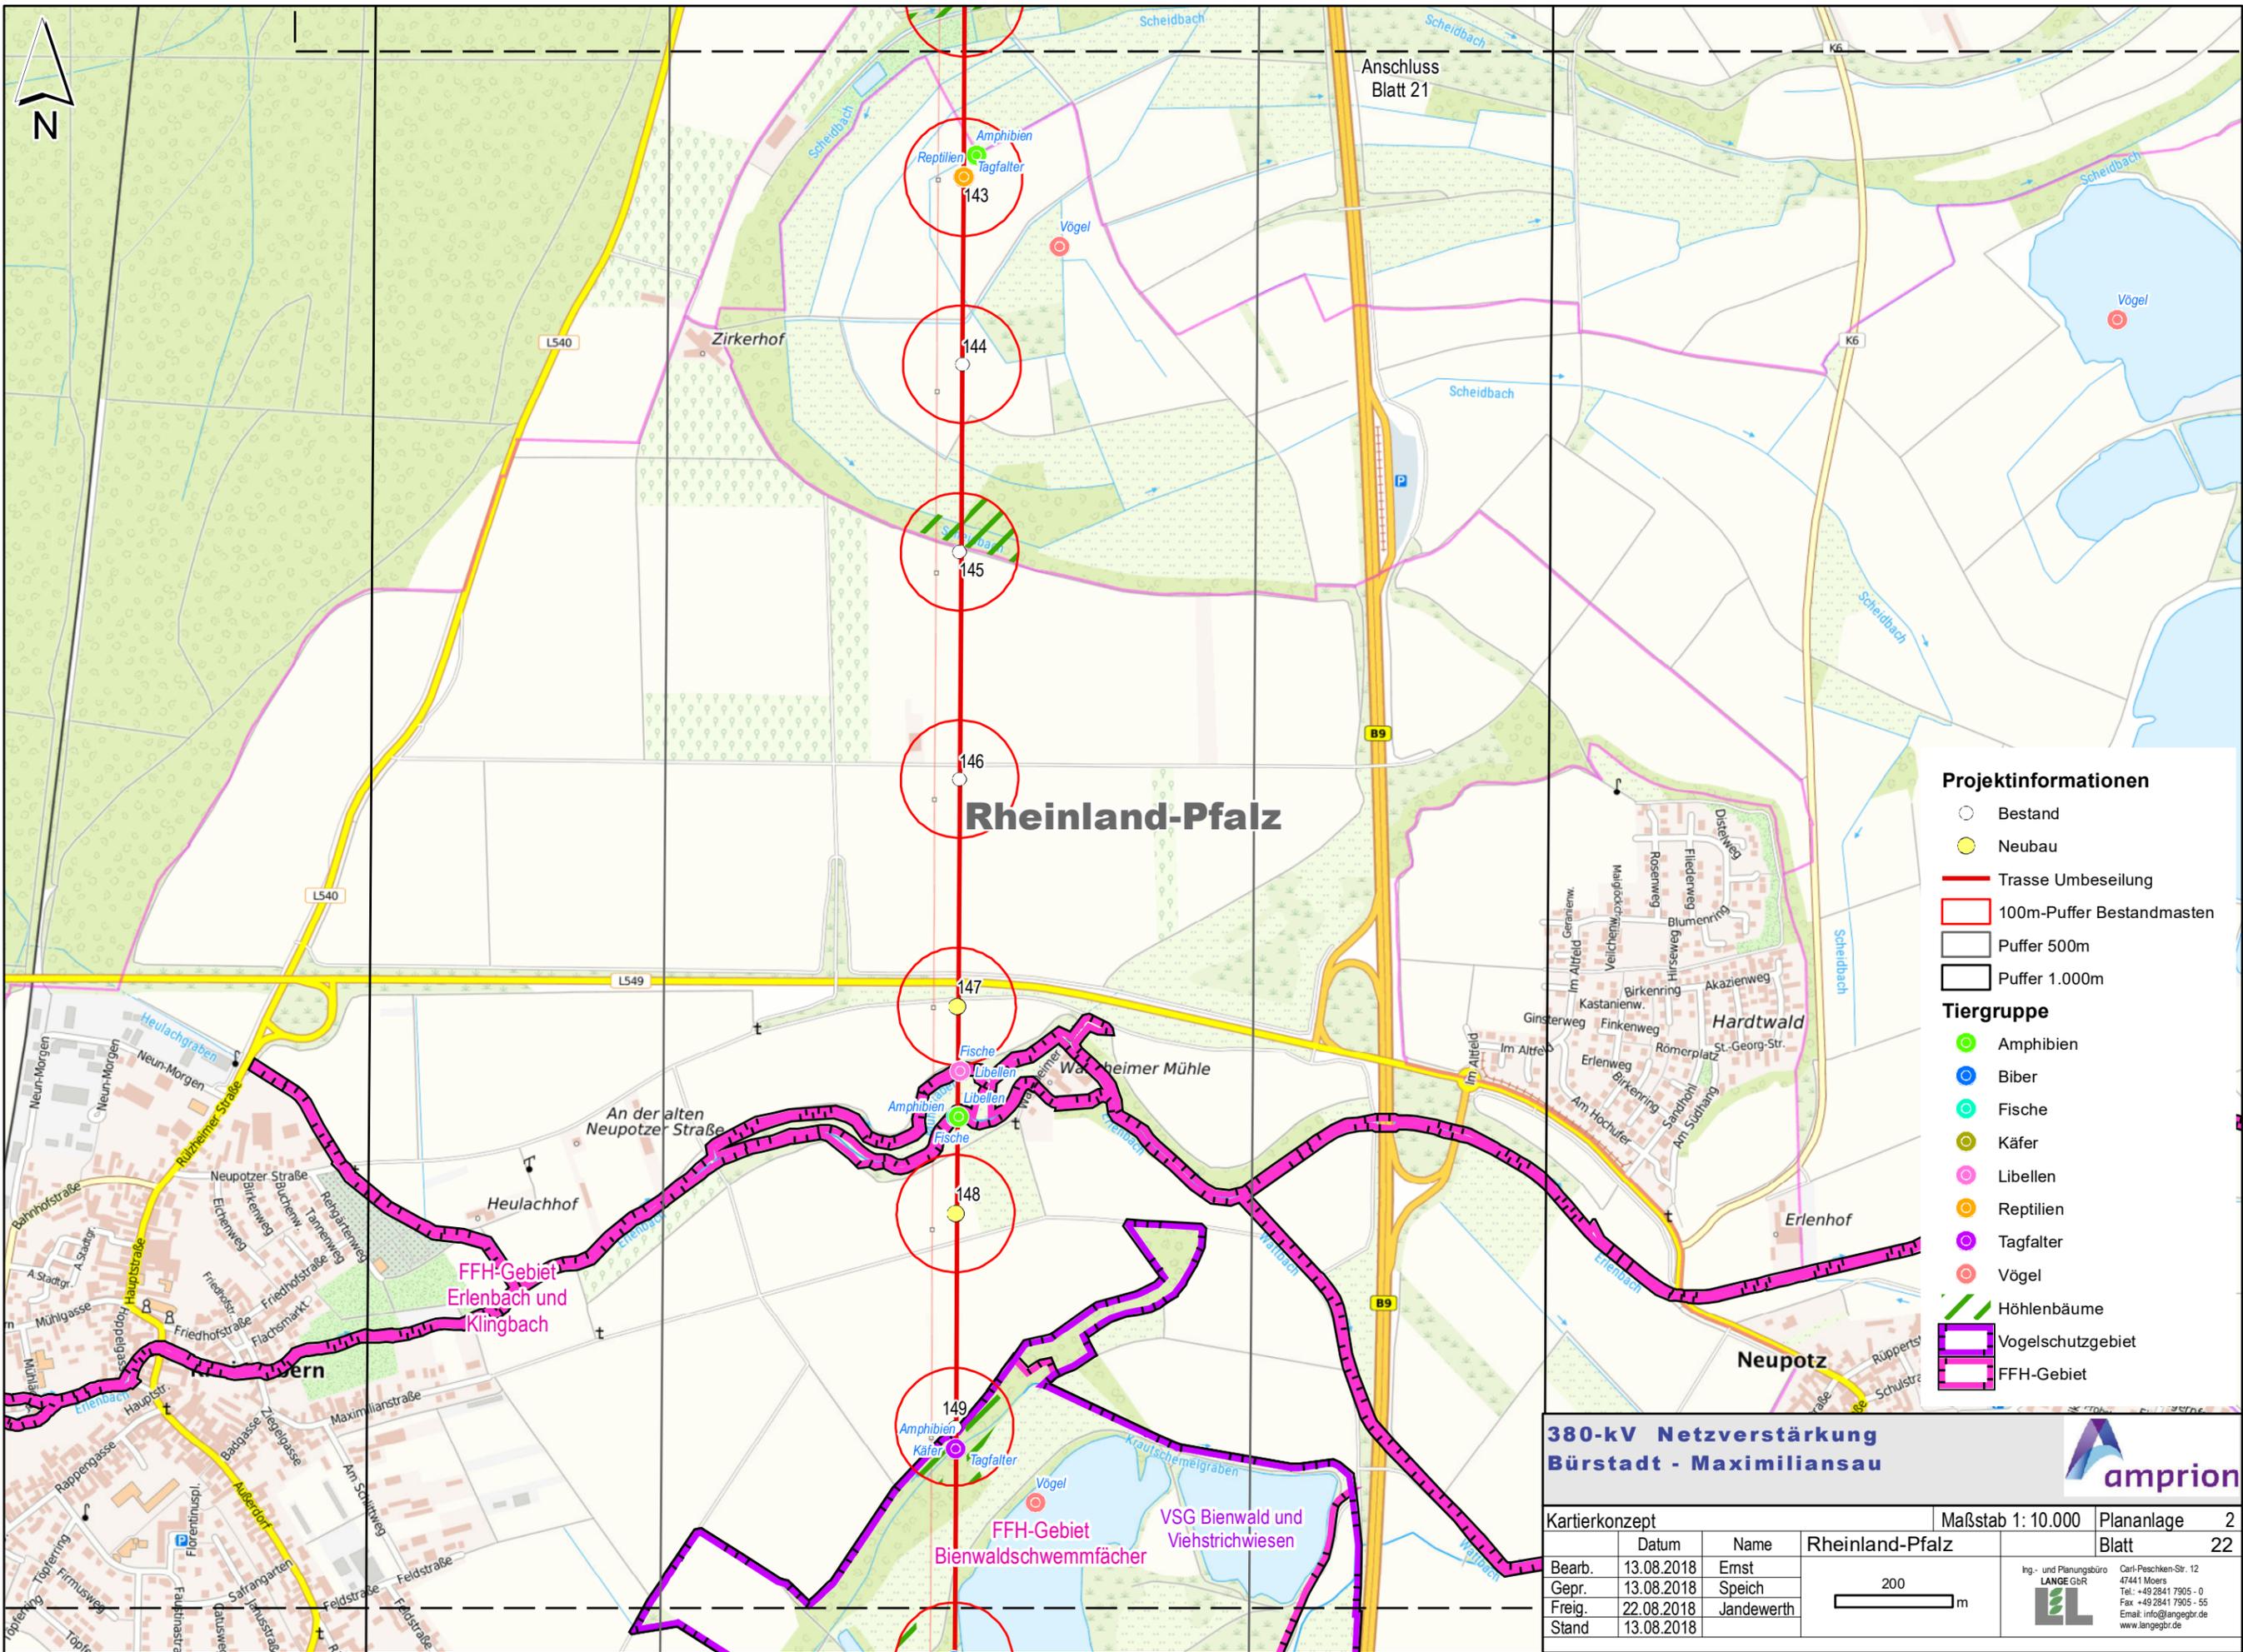

Rheinland-Pfalz

Projektinformationen

- Bestand
- Neubau
- Trasse Umbeseilung
- 100m-Puffer Bestandsmasten
- Puffer 500m
- Puffer 1.000m

Tiergruppe

- Amphibien
- Biber
- Fische
- Käfer
- Libellen
- Reptilien
- Tagfalter
- Vögel
- Höhlenbäume
- Vogelschutzgebiet
- FFH-Gebiet


380-kV Netzverstärkung Bürstadt - Maximiliansau



Kartierkonzept			Maßstab 1: 10.000	Plananlage 2
Bearb.	13.08.2018	Ernst		Blatt 22
Gepr.	13.08.2018	Speich		
Freig.	22.08.2018	Jandewerth		
Stand	13.08.2018			

Ing.- und Planungsbüro
LANGE GBR

 Carl-Peschken-Str. 12
 47441 Moers
 Tel.: +49 2841 7905 - 0
 Fax: +49 2841 7905 - 55
 Email: info@angebr.de
 www.langebr.de

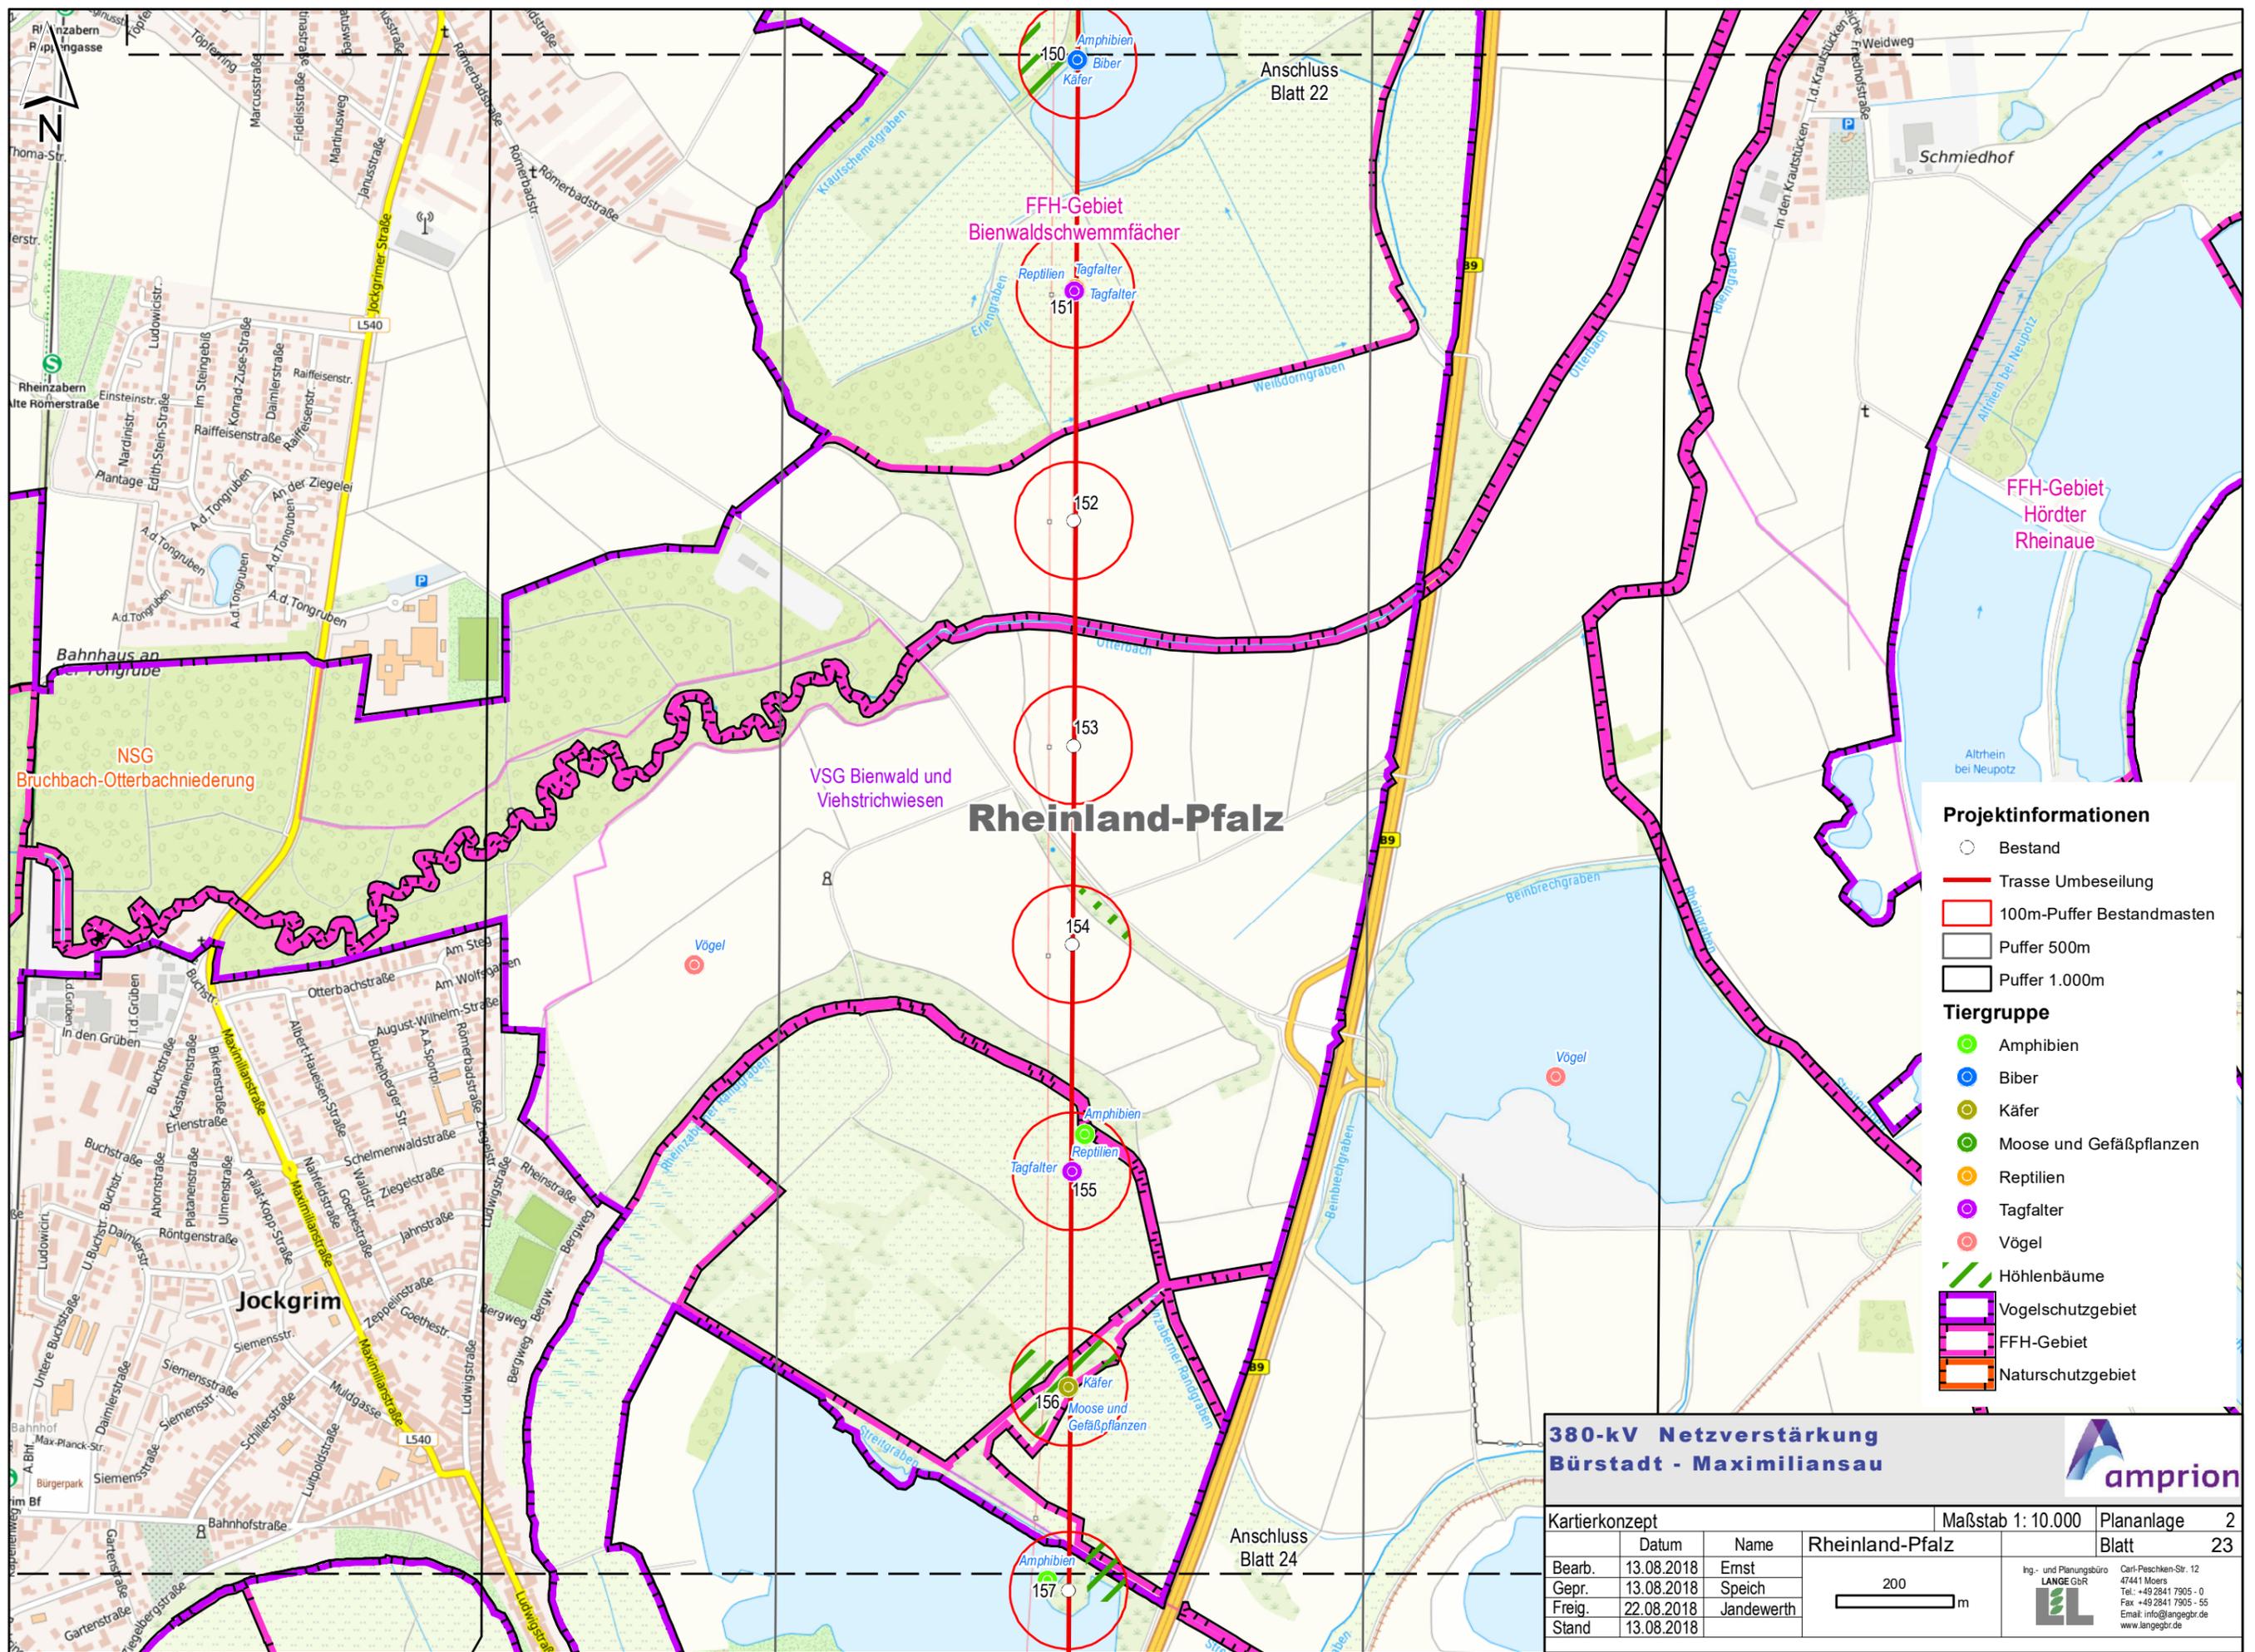

- Projektinformationen**
- Bestand
 - Trasse Umbeseilung
 - 100m-Puffer Bestandsmasten
 - Puffer 500m
 - Puffer 1.000m
- Tiergruppe**
- Amphibien
 - Biber
 - Käfer
 - Moose und Gefäßpflanzen
 - Reptilien
 - Tagfalter
 - Vögel
 - ▬ Höhlenbäume
 - ▬ Vogelschutzgebiet
 - ▬ FFH-Gebiet
 - ▬ Naturschutzgebiet

**380-kV Netzverstärkung
Bürstadt - Maximiliansau**

amprion

Kartierkonzept		Maßstab 1: 10.000	Plananlage 2
Rheinland-Pfalz		Blatt 23	
Bearb.	13.08.2018	Ernst	Ing.- und Planungsbüro LANGE GBR Carl-Peschken-Str. 12 47441 Moers Tel.: +49 2841 7905 - 0 Fax: +49 2841 7905 - 55 Email: info@angebr.de www.langebr.de
Gepr.	13.08.2018	Speich	
Freig.	22.08.2018	Jandewerth	
Stand	13.08.2018		

200 m



Projektinformationen

- Bestand
- Neubau
- Trasse Umbeseilung
- 100m-Puffer Bestandsmasten
- Puffer 500m
- Puffer 1.000m

Tiergruppe

- Amphibien
- Biber
- Fische
- Käfer
- Libellen
- Mollusken
- Moose und Gefäßpflanzen
- Reptilien
- Tagfalter
- Vögel
- Höhlenbäume
- Vogelschutzgebiet
- FFH-Gebiet


**380-kV Netzverstärkung
Bürstadt - Maximiliansau**

amprion

Kartierkonzept			Maßstab 1: 10.000	Plananlage 2
	Datum	Name	Rheinland-Pfalz	Blatt 24
Bearb.	13.08.2018	Ernst		
Gepr.	13.08.2018	Speich		
Freig.	22.08.2018	Jandewerth		
Stand	13.08.2018			

200 m

Ing.- und Planungsbüro
LANGE GBR
Carl-Feschken-Str. 12
47441 Moers
Tel.: +49 2841 7905 - 0
Fax: +49 2841 7905 - 55
Email: info@angebr.de
www.langebr.de

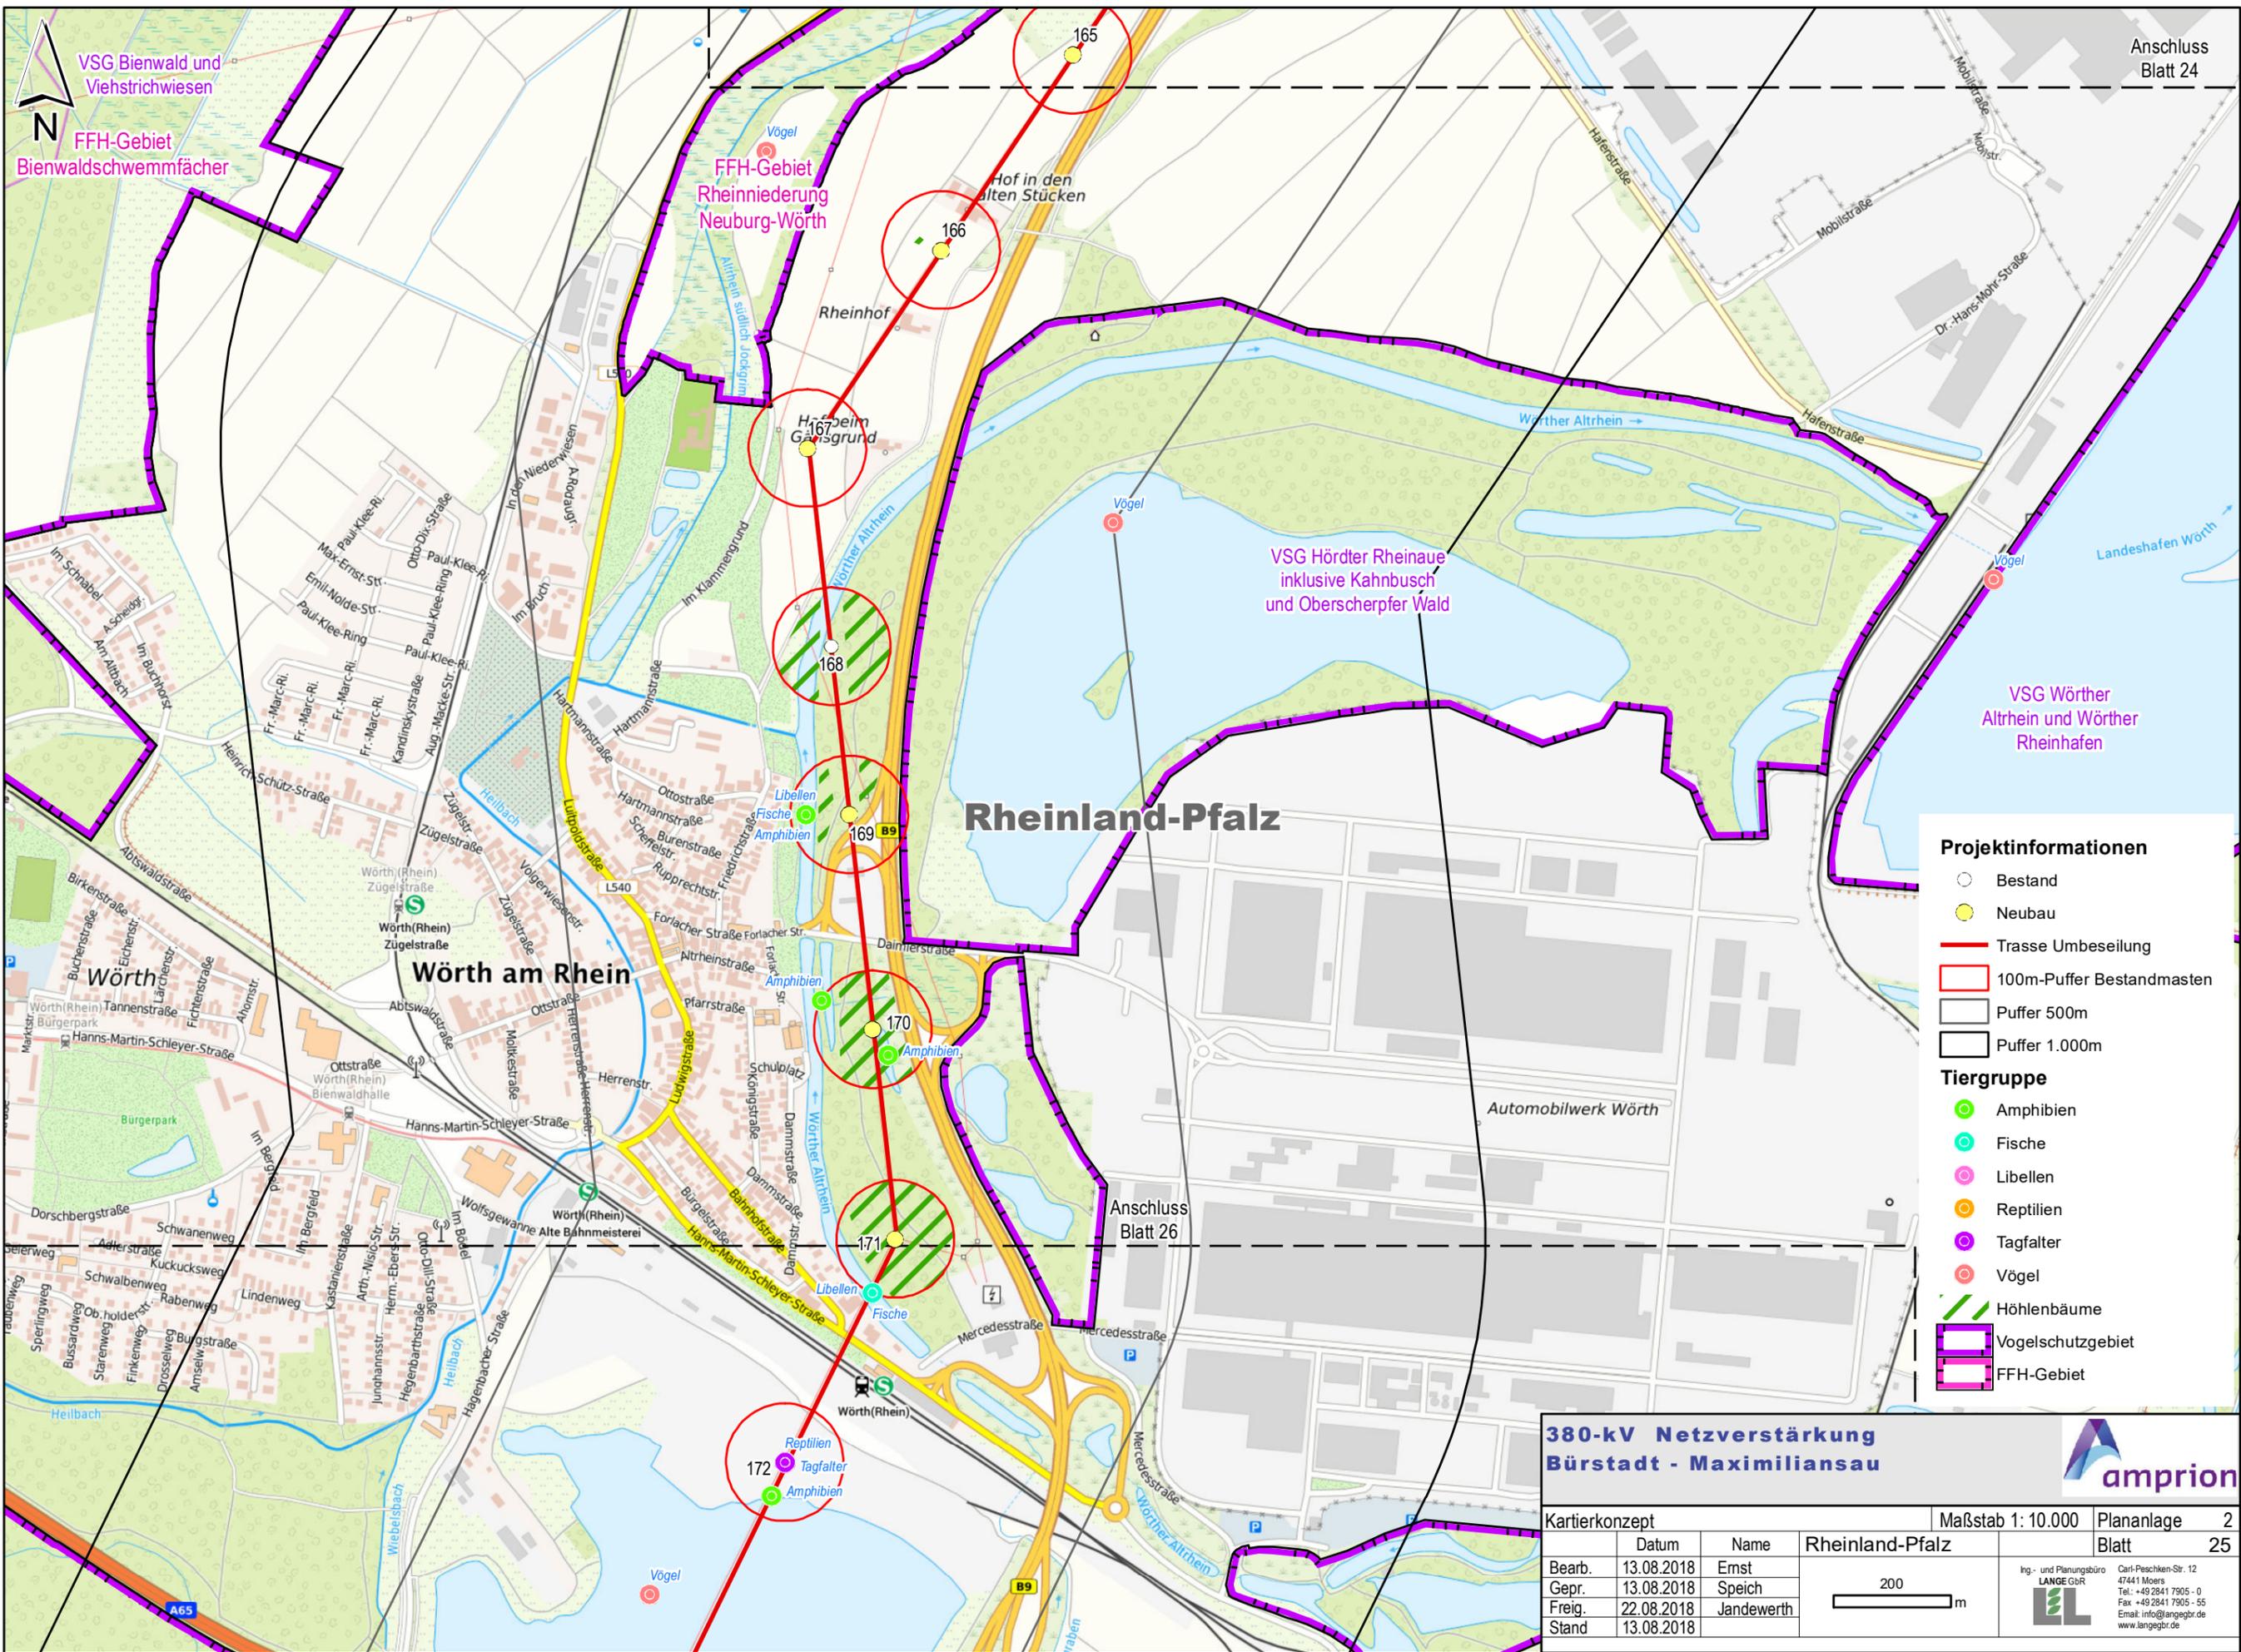

Projektinformationen

- Bestand
- Neubau
- Trasse Umbeseilung
- 100m-Puffer Bestandsmasten
- Puffer 500m
- Puffer 1.000m


Tiergruppe

- Amphibien
- Fische
- Libellen
- Reptilien
- Tagfalter
- Vögel
- ▨ Höhlenbäume
- ▨ Vogelschutzgebiet
- ▨ FFH-Gebiet

**380-kV Netzverstärkung
Bürstadt - Maximiliansau**



Kartierkonzept			Maßstab 1: 10.000	Plananlage 2
Rheinland-Pfalz				Blatt 25
Bearb.	13.08.2018	Ernst		
Gepr.	13.08.2018	Speich		
Freig.	22.08.2018	Jandewerth		
Stand	13.08.2018			
Ing.- und Planungsbüro LANGE GbR			Carl-Peschken-Str. 12 47441 Moers Tel.: +49 2841 7905 - 0 Fax: +49 2841 7905 - 55 Email: info@angebr.de www.langebr.de	

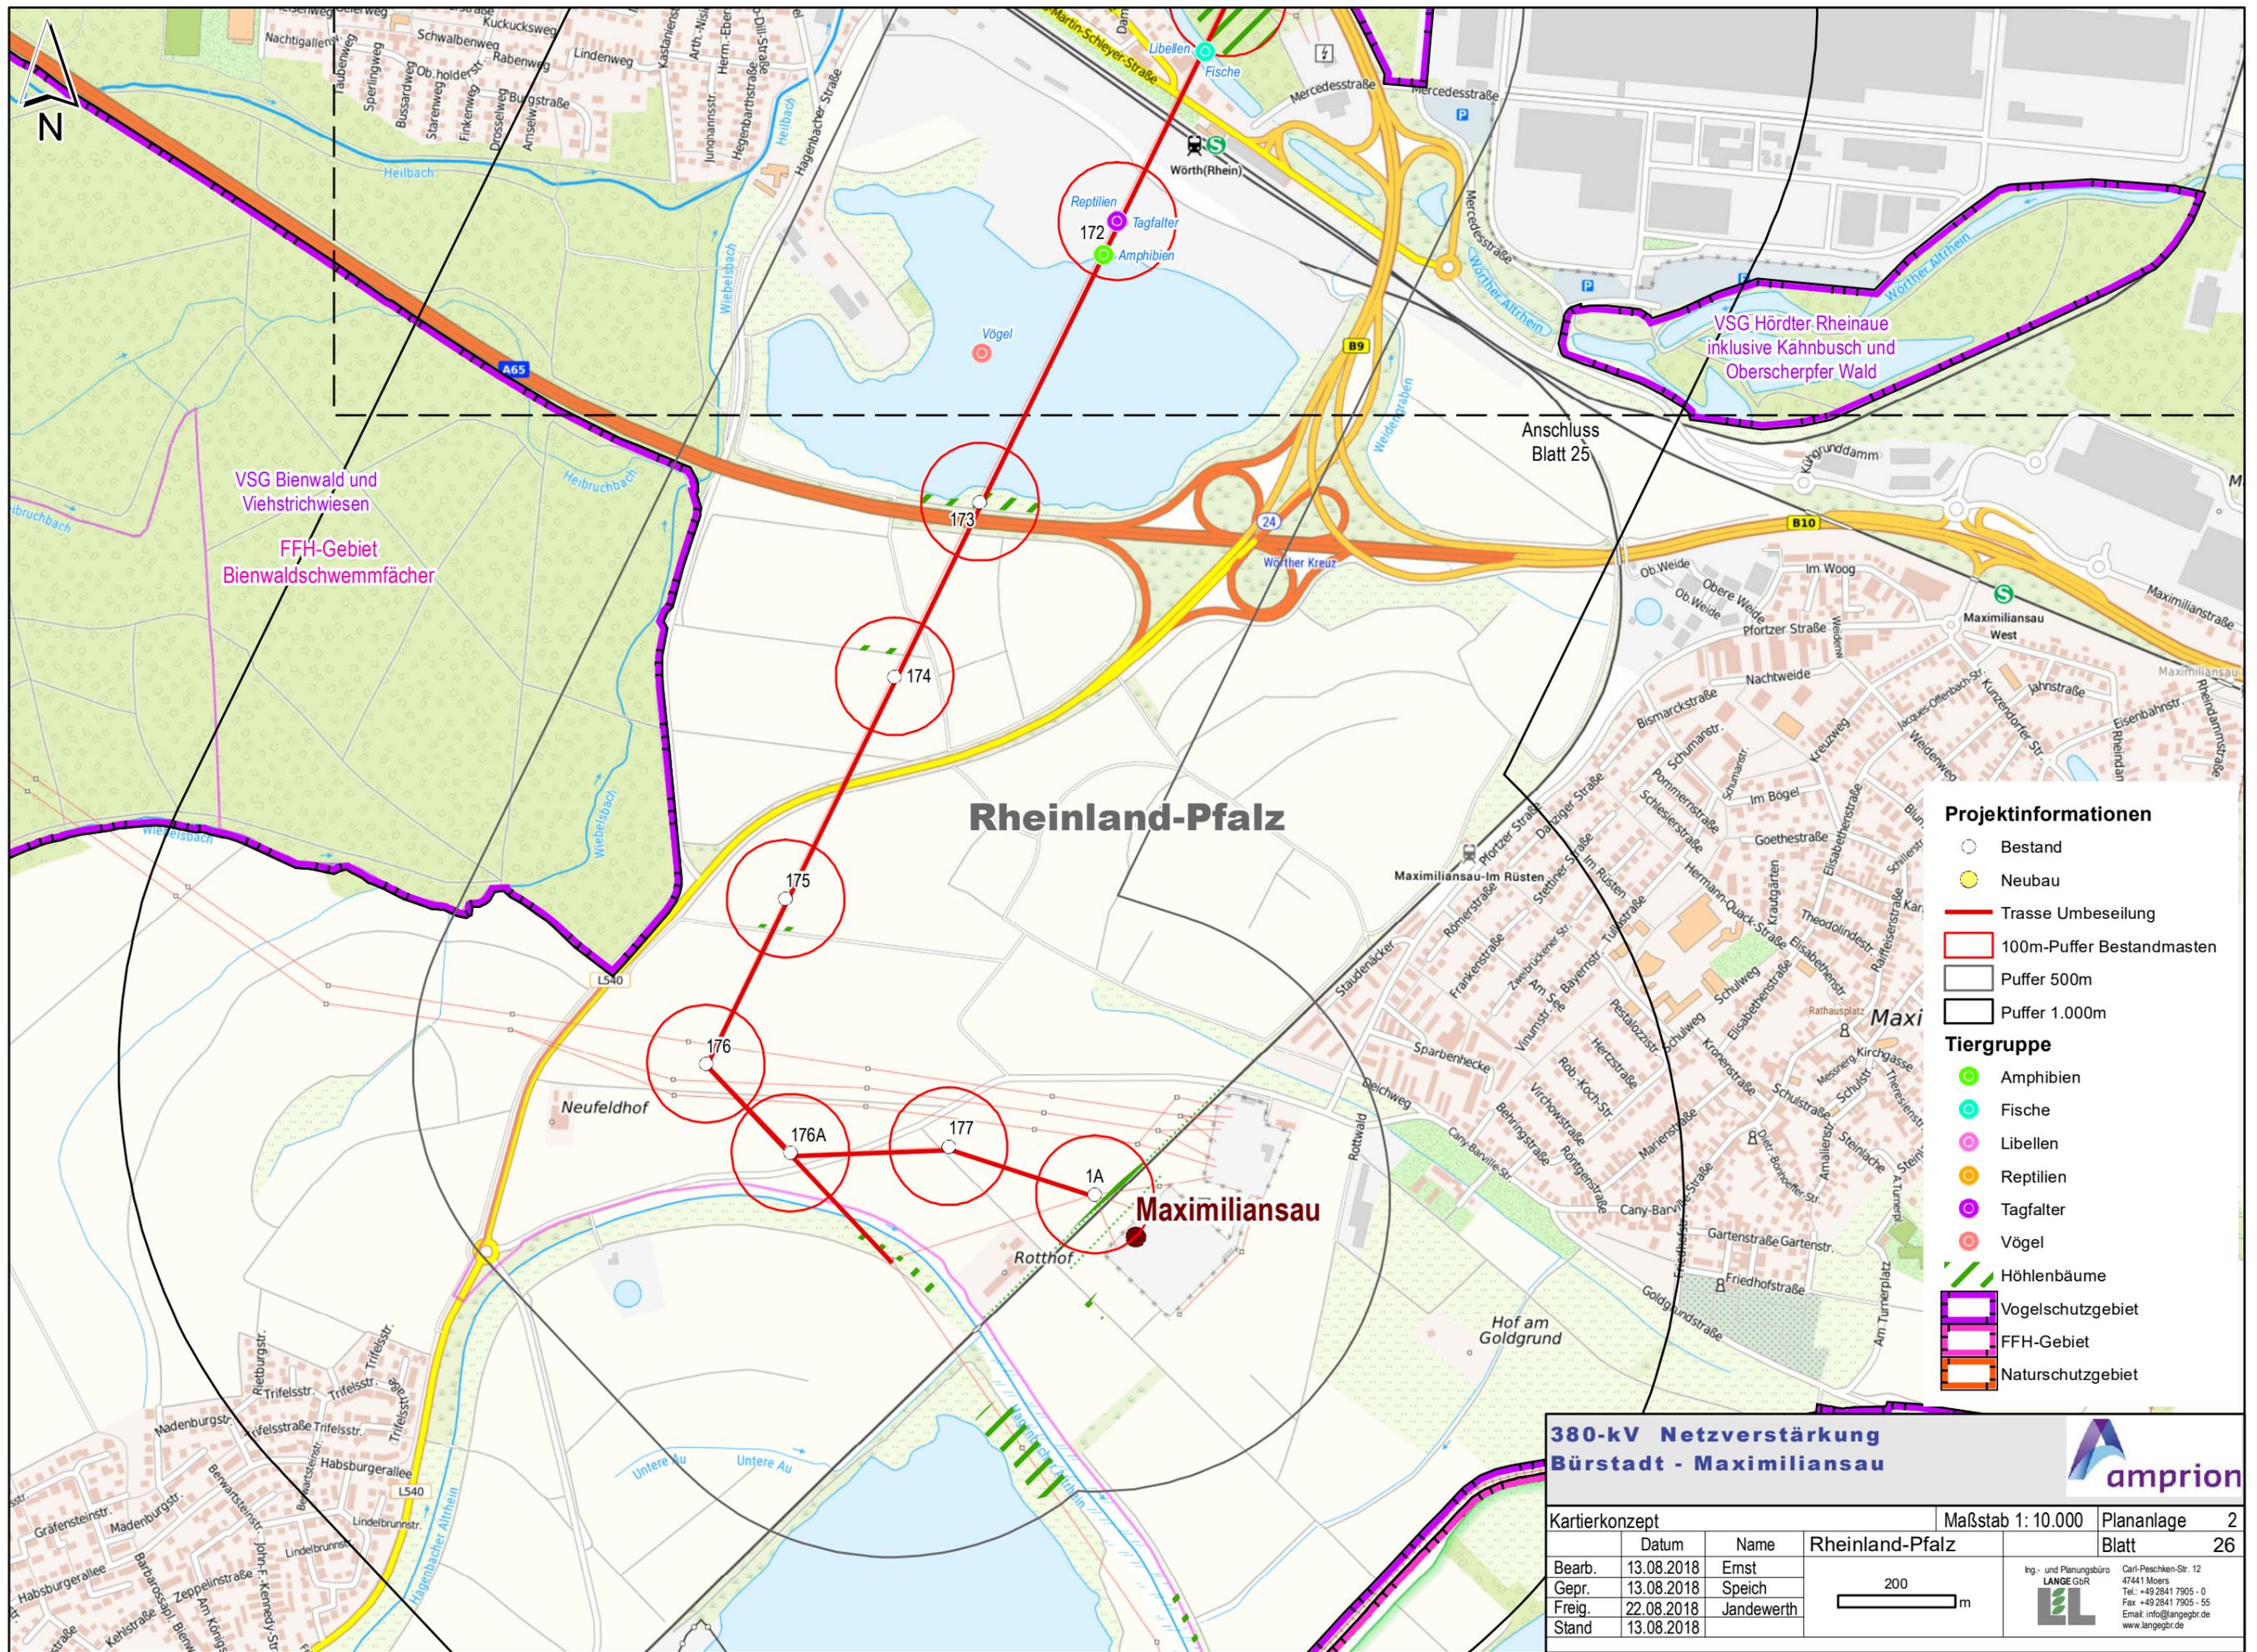

VSG Bienwald und Viehstrichwiesen
 FFH-Gebiet Bienwaldschwemmfächer

VSG Hördter Rheinaue inklusive Kahnbusch und Oberscherpfer Wald

Rheinland-Pfalz

Maximiliansau

Projektinformationen

- Bestand
- Neubau
- Trasse Umbeseilung
- 100m-Puffer Bestandsmasten
- Puffer 500m
- Puffer 1.000m

Tiergruppe

- Amphibien
- Fische
- Libellen
- Reptilien
- Tagfalter
- Vögel
- Höhlenbäume
- Vogelschutzgebiet
- FFH-Gebiet
- Naturschutzgebiet

**380-kV Netzverstärkung
 Bürstadt - Maximiliansau**

amprion

Kartierkonzept		Maßstab 1: 10.000		Plananlage	2
Rheinland-Pfalz				Blatt	26
Bearb.	13.08.2018	Ernst			
Gepr.	13.08.2018	Speich			
Freig.	22.08.2018	Jandewerth			
Stand	13.08.2018				

200 m

Ing.- und Planungsbüro
LANGE GBR
 Carl-Peschken-Str. 12
 47441 Moers
 Tel.: +49 2841 7905 - 0
 Fax: +49 2841 7905 - 55
 Email: info@angebr.de
 www.langebr.de