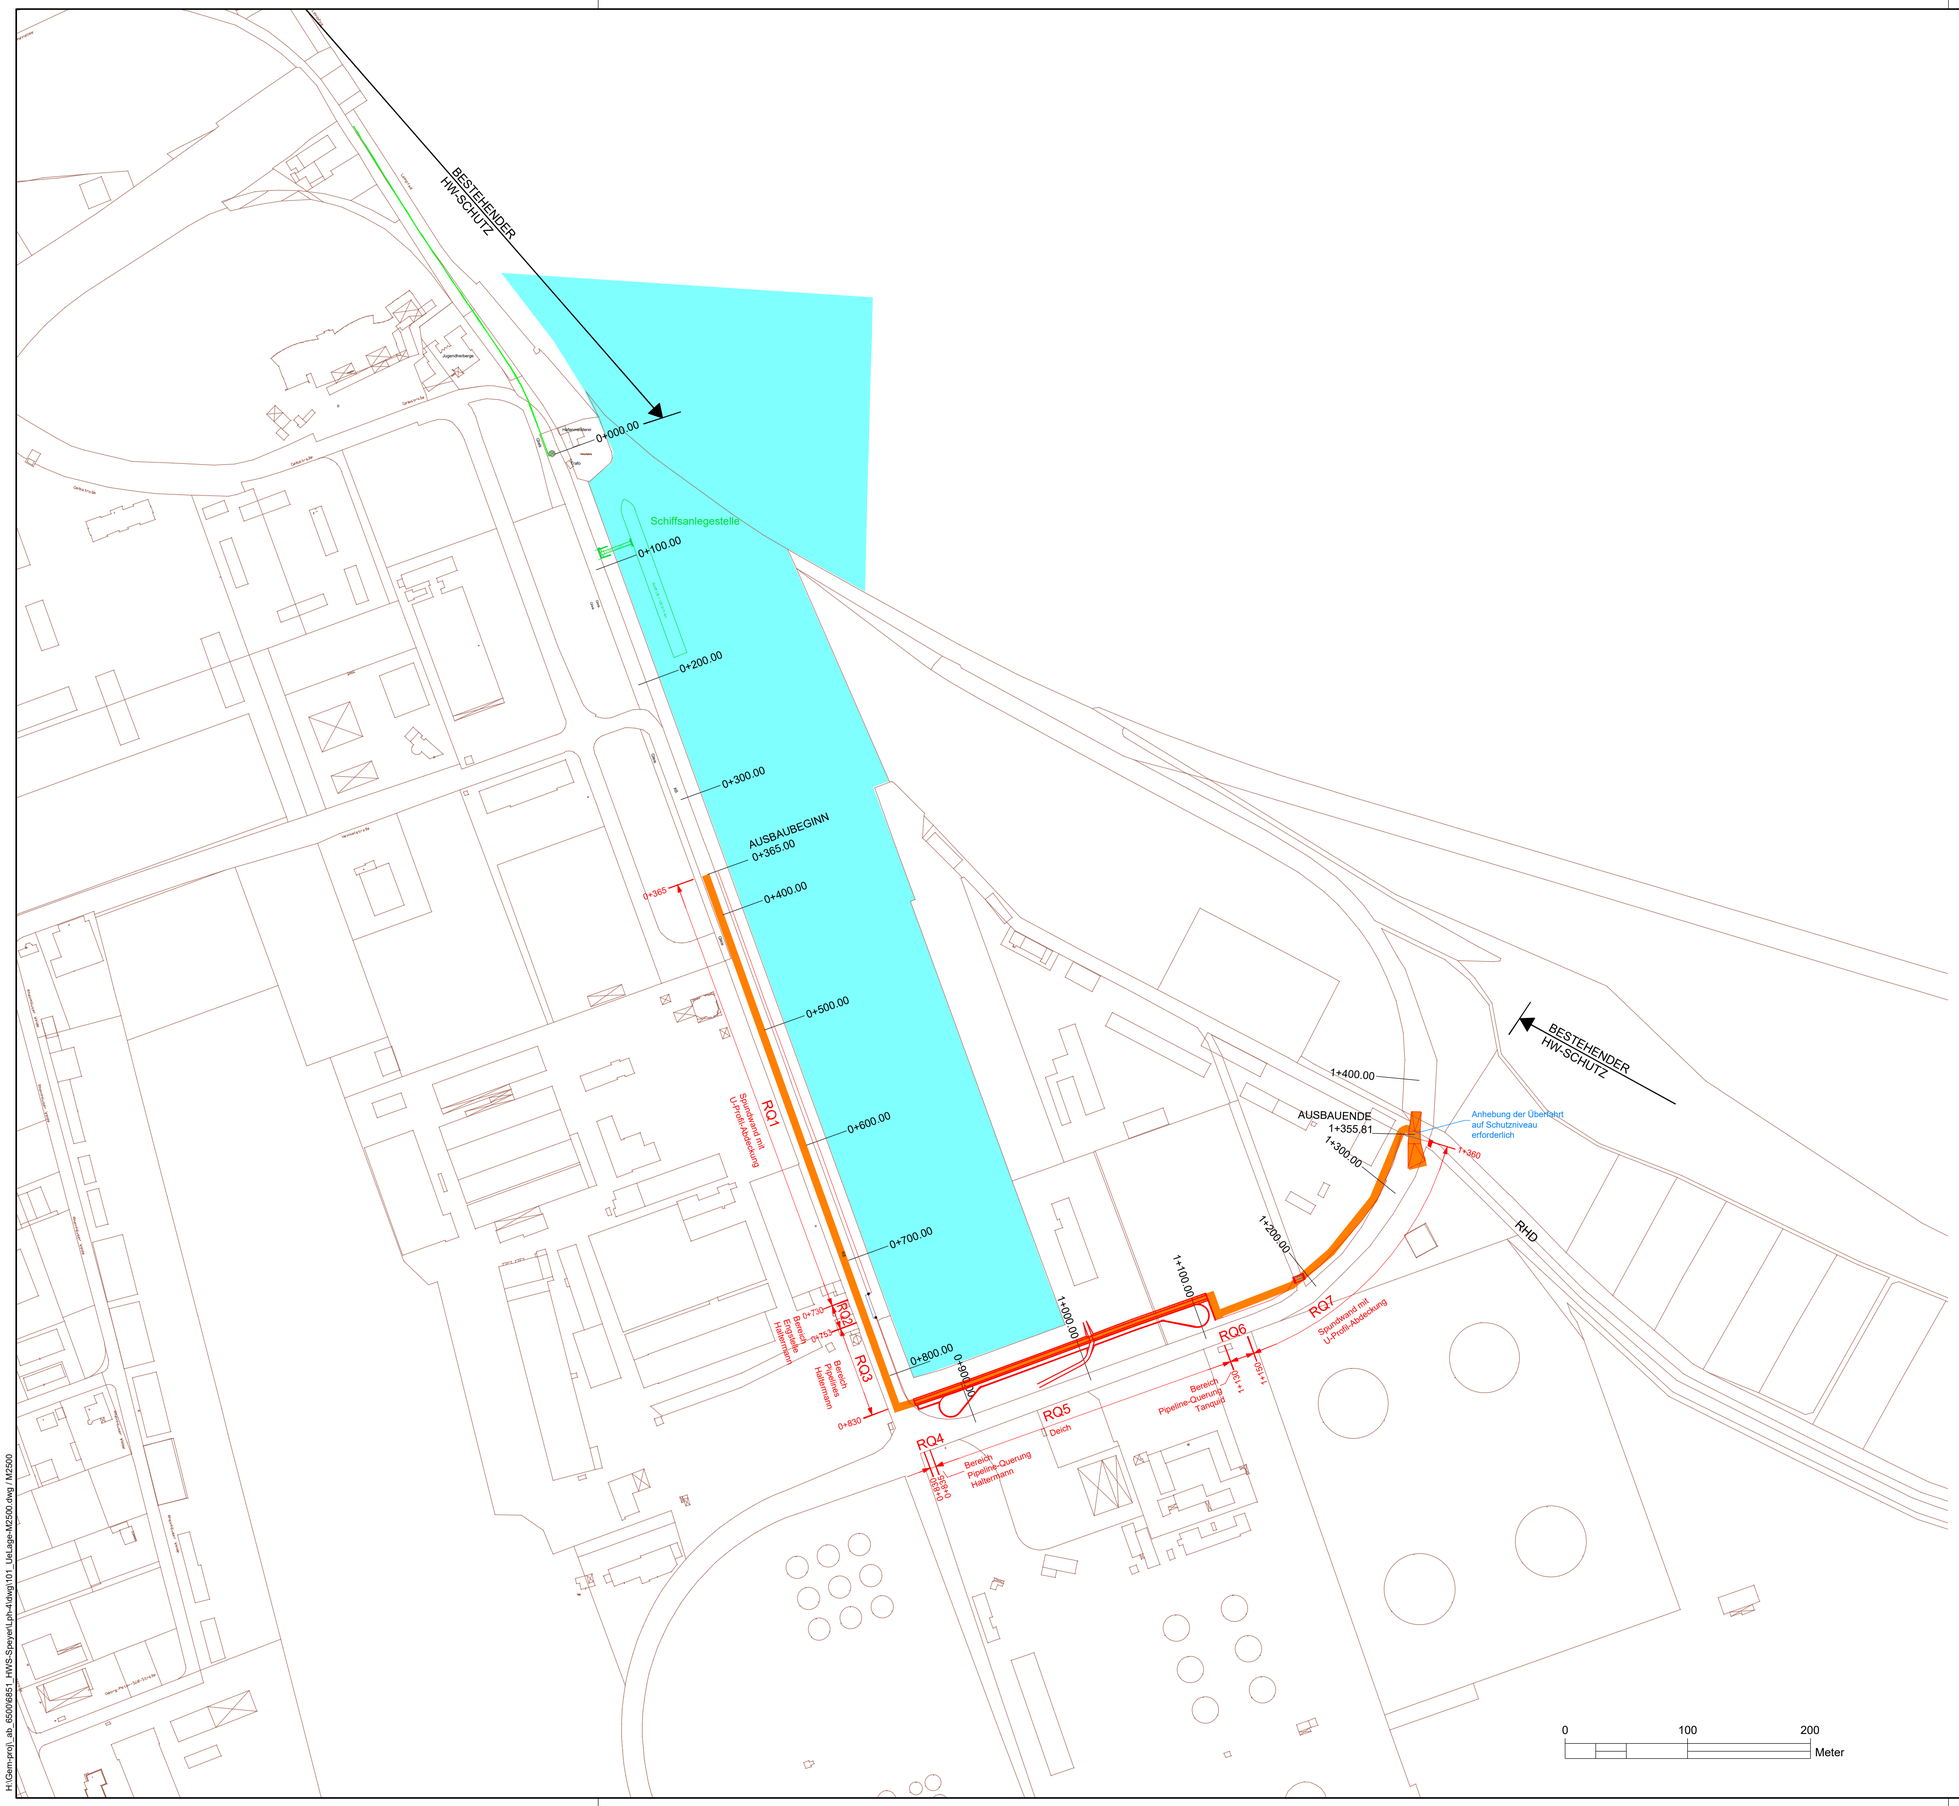

LEGENDE:

RQ6 Planung: "ortsfester Hochwasserschutz"

GEÄNDERT			
GEÄNDERT			
GEÄNDERT			

GENEHMIGUNGSPLANUNG

ipr Consult
INGENIEURGESELLSCHAFT PAPPON+RIEDEL mbH
BERATUNG PLANUNG BAULEITUNG ERHALTUNG WASSER ABWASSER ABFALL VERKEHR
WIESENSTR.58 67433 NEUSTADT Tel 06321/870601 Fax 31081

STADT SPEYER

HOCHWASSERSCHUTZ ZWISCHEN HAFENMEISTEREI UND SCHIFFSWERFT BRAUN

PROJEKT NR.: 3 6 8 5 1

PLAN NR.: 1 01

1 INDEX

AUFTRAGGEBER

ÜBERSICHTSLAGEPLAN

STAND	14.09.2020		NEUSTADT
BEARB. GEZ.	Bader	Bundschuh	September 2020
GEPRÜFT			MASSSTAB
GESEHEN			1 : 2.500

ACAD2018 Datum: 10.9.20 Datei: 101_UeLage-M2500.dwg 84.1 x 59.4 cm

H:\Gem-proj_ab_6500\6851_HWS-Speyer\Lph-4\dwg\101_UeLage-M2500.dwg / M2500