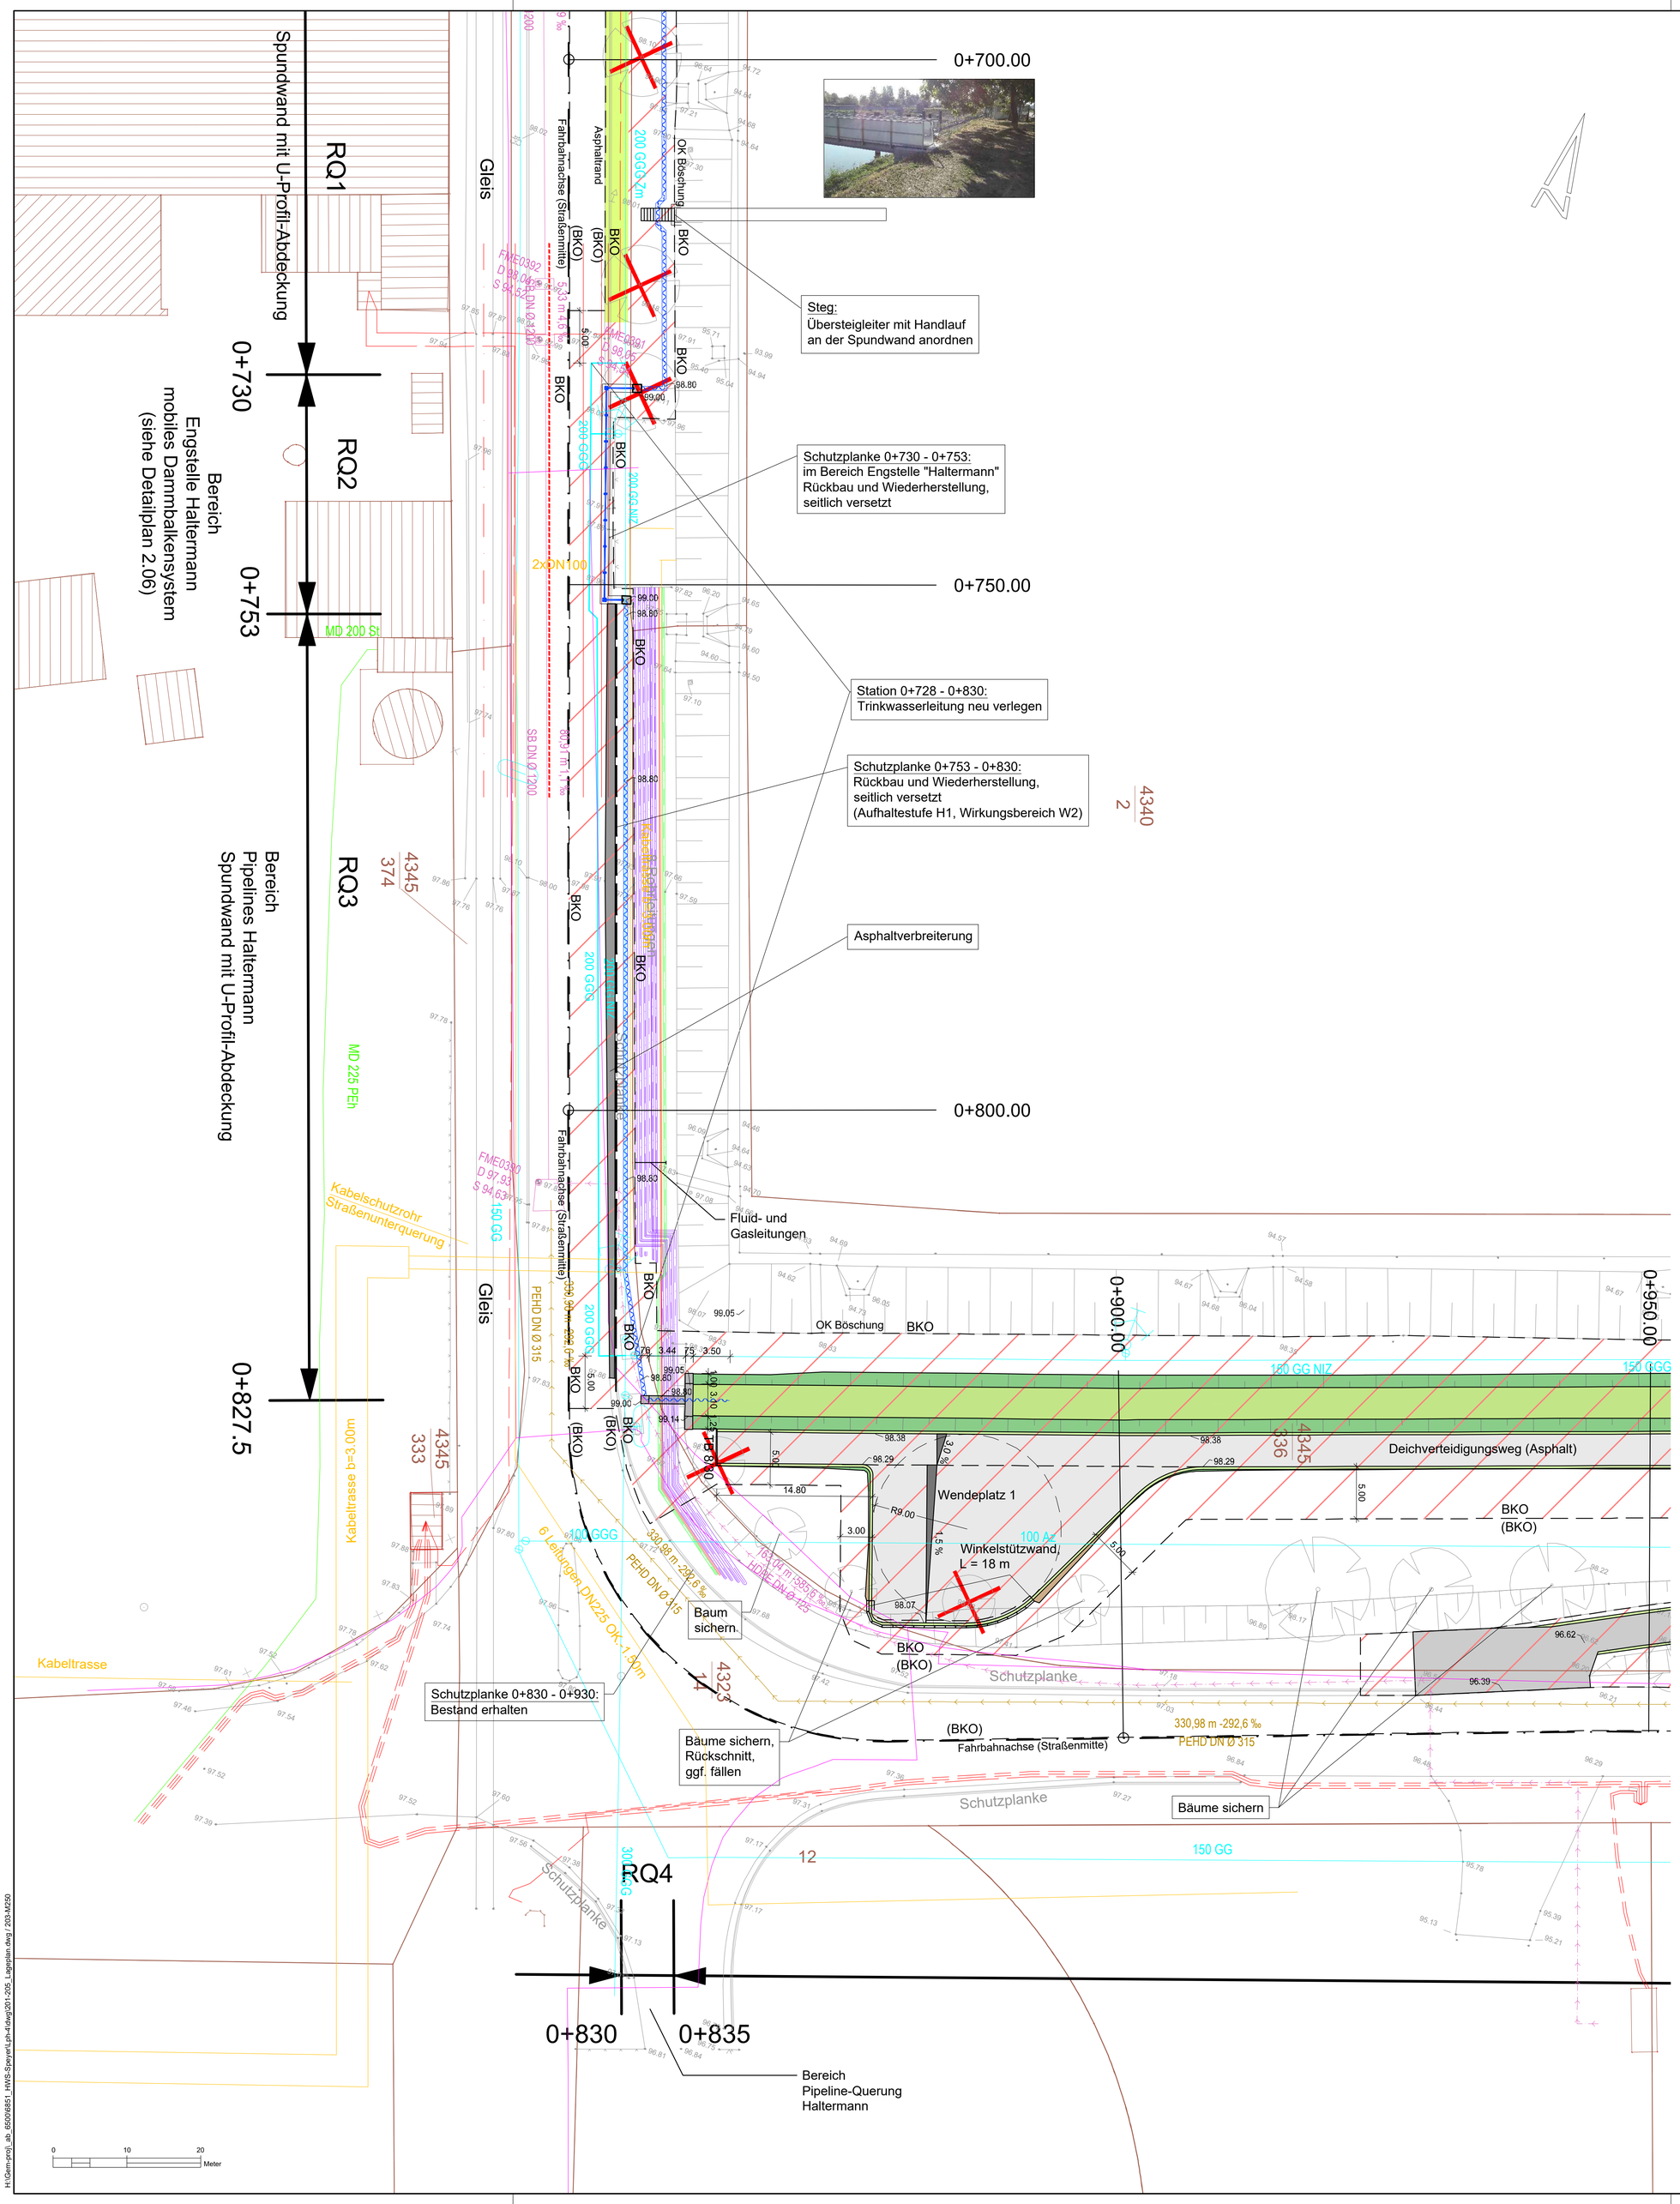

LEGENDE:

Hochwasserschutzlinie

- Spundwandtrasse
- mobiler Hochwasserschutz
- Deichscharte
- Deichkrone / Deichverteidigungsweg — Deich
- Fahrbahn — Überfahrt

Baufeld

- optional: BE-Fläche
- BKO = Baukorridor
- Baumfällung
- Straßenmitte
- intensive bauzeitliche Nutzung
- Streifen zur Baustellenandienung, befristete Teilsperrung

Versorgungsleitungen

- Telekomunikation
- SW-Druckleitung
- RW-Leitung
- MW-Leitung
- Gasleitung
- Stromleitung NS
- Stromleitung MS
- Wasserleitung
- unbekannte Leitungen

Schutzplanke, Bestand

GEÄNDERT			
GEÄNDERT			
GEÄNDERT			

GENEHMIGUNGSPLANUNG

ipr Consult
INGENIEURGESELLSCHAFT PAPPON+RIEDEL mbH
BERATUNG PLANUNG BAULEITUNG ERHALTUNG WASSER ABWASSER ABFALL VERKEHR
WIESENSTR.58 67433 NEUSTADT Tel 06321/870601 Fax 31081

STADT SPEYER

HOCHWASSERSCHUTZ ZWISCHEN HAFENMEISTEREI UND SCHIFFSWERFT BRAUN

PROJEKT NR.: 3 6 8 5 1

PLAN NR.: 2 03

INDEX 1

AUFTRAGGEBER

LAGEPLAN STATION 0+700 - 0+950

STAND	14.09.2020	NEUSTADT	
BEARB. GEZ.	Bader Bundschuh	September 2020	
GEPRÜFT		MASSSTAB	
GESEHEN		1 : 250	

ACAD2018 Datum: 10.9.20 Datei: 201-205_Lageplan.dwg 84.1 x 84.1 cm