


Versorgungsleitungen

- Telekomunikation
- SW-Druckleitung
- RW-Leitung
- MW-Leitung
- Gasleitung
- Stromleitung NS
- Stromleitung MS
- Wasserleitung
- unbekannte Leitungen

LEGENDE:


- Hochwasserschutzlinie
- Spundwandtrasse
- mobiler Hochwasserschutz
- Deichscharte
- Deich
 - Deichkrone
 - Deichverteidigungsweg
- Überfahrt
 - Fahrbahn

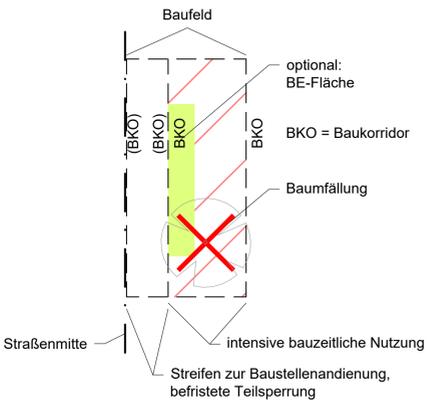

4345
334

Flurstück 4345/334:

- im Bestand: Baulager Fa. Dupré
- Planung Investor: Umnutzung zu Wohnmobil-Verkauf und -Ausstellung
- ggf. in Übergangsphase optional: BE-Fläche (ca. 1250m²)

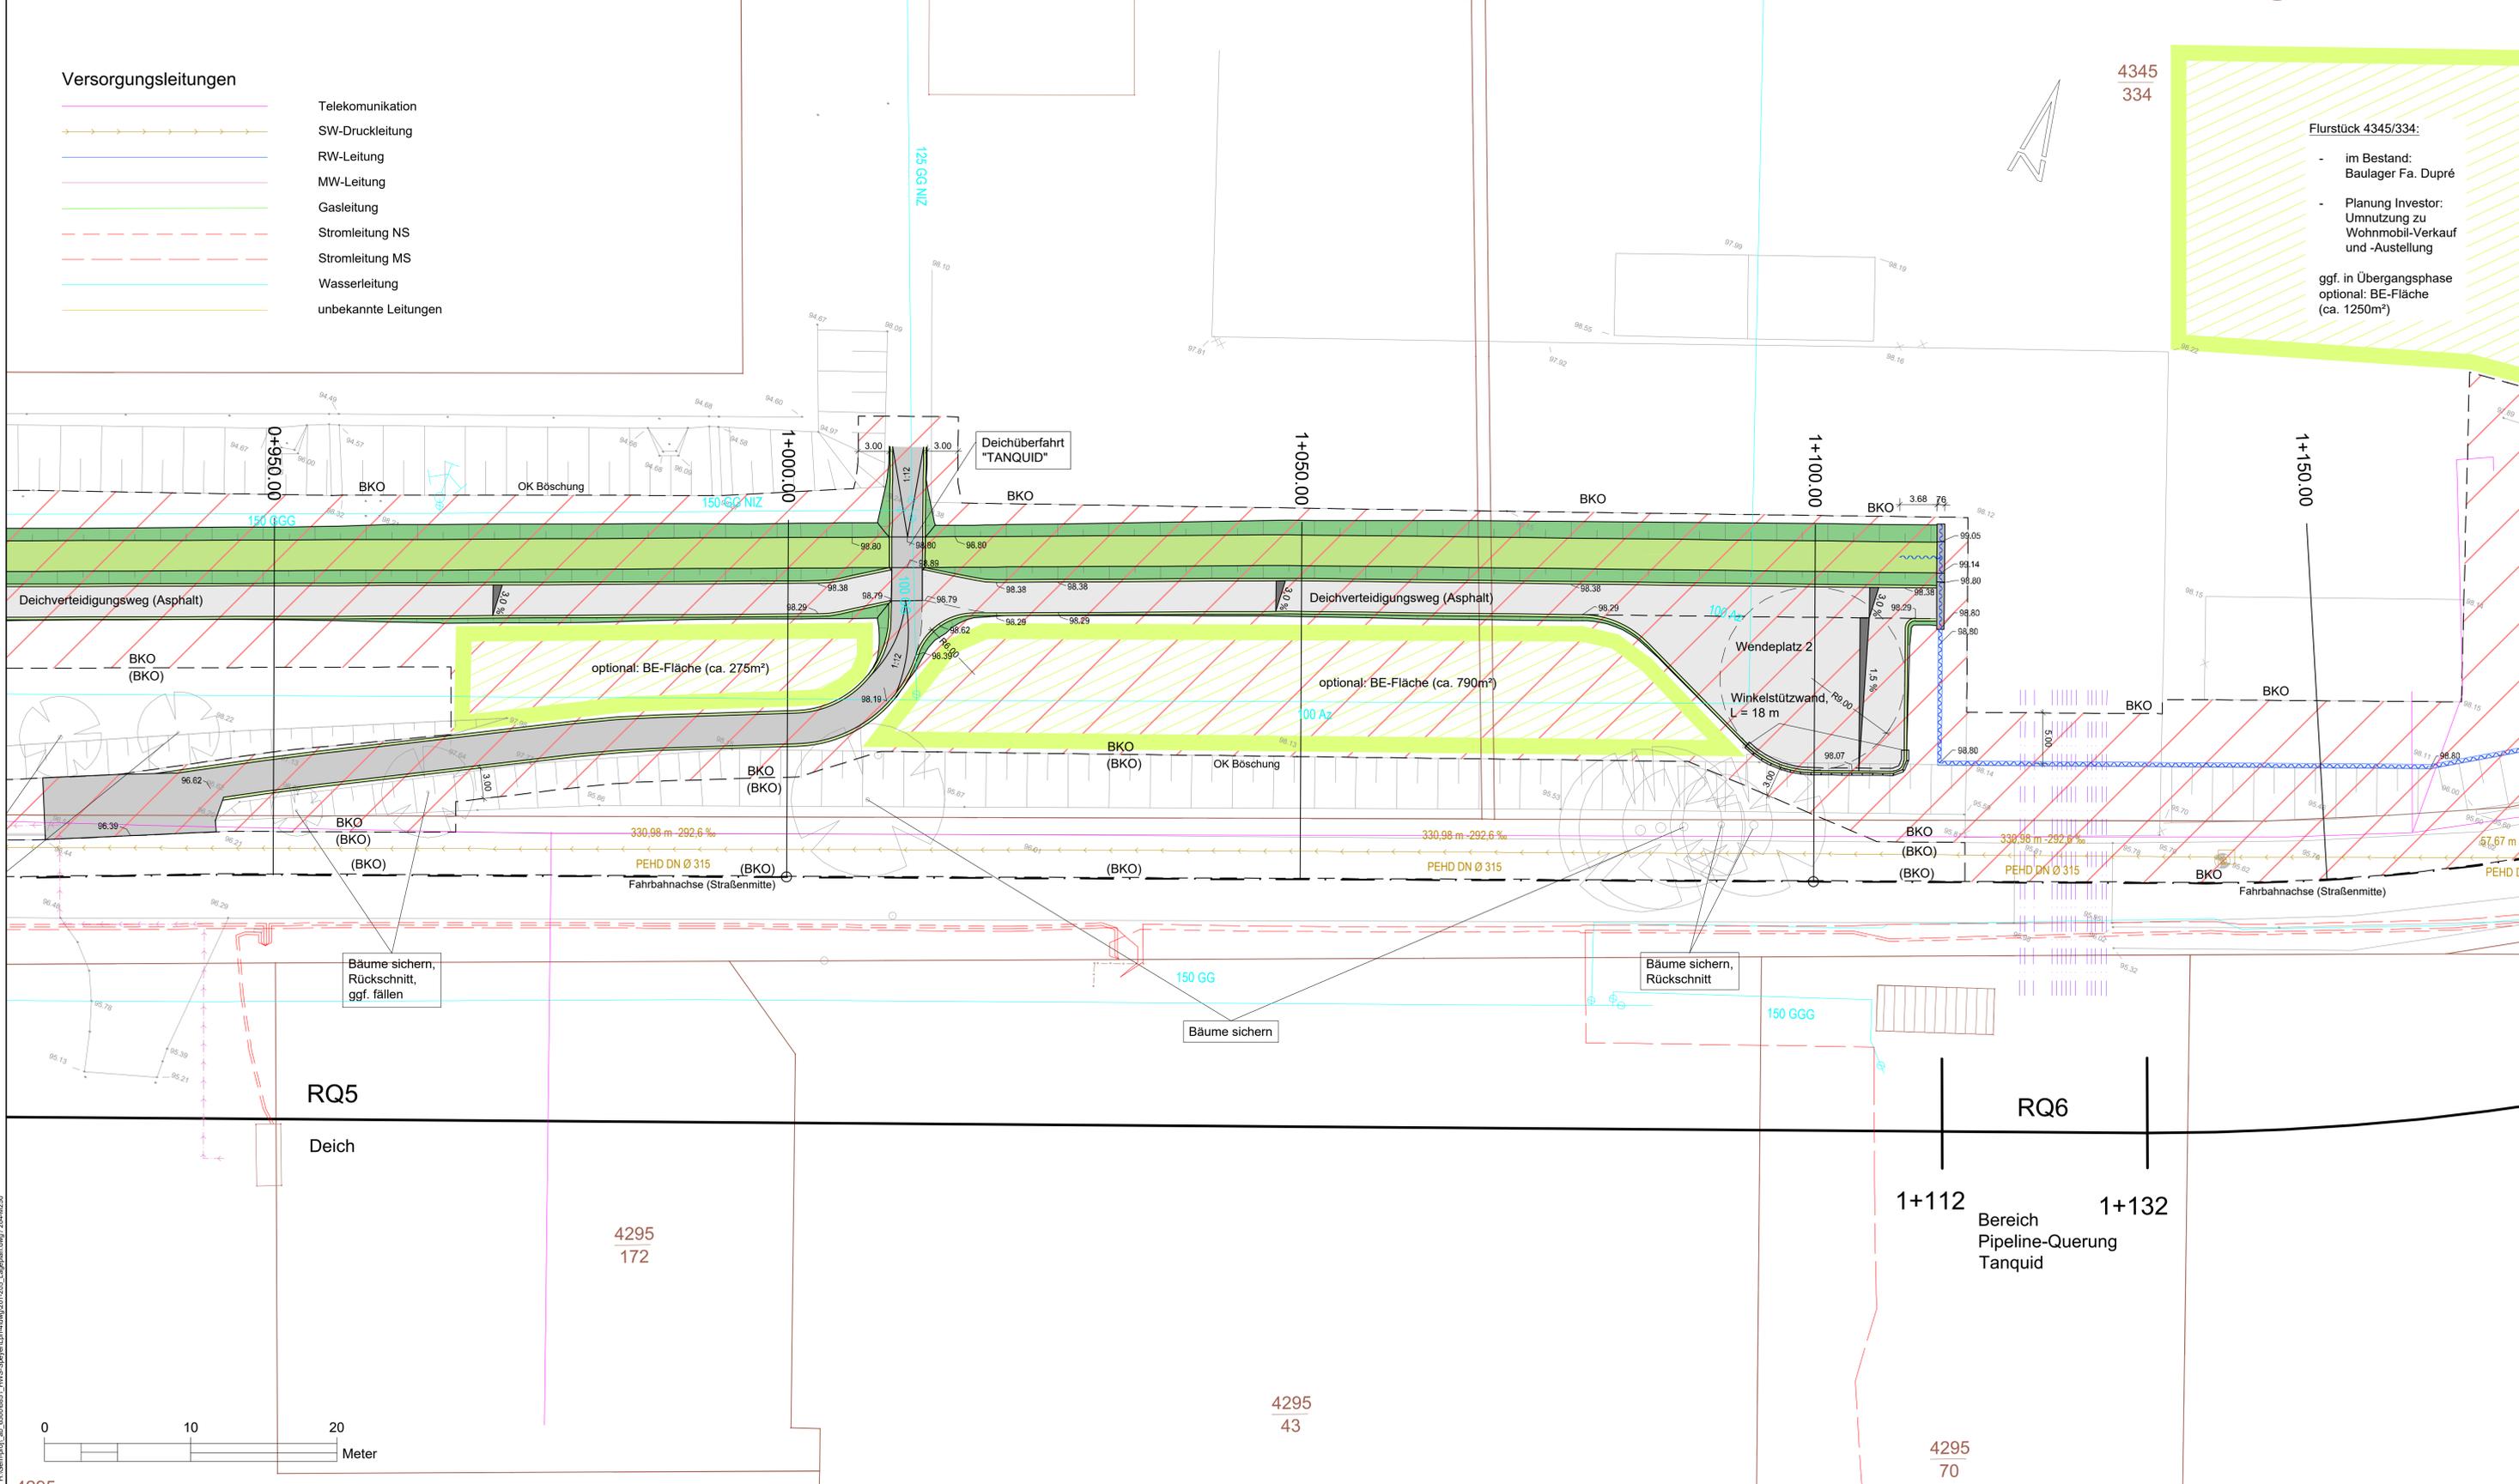

RQ5

Deich

RQ6

1+112


Bereich Pipeline-Querung Tanquid

1+132

4295
172

4295
43

4295
70

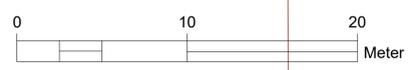

GEANDERT	
GEANDERT	
GEANDERT	
GENEHMIGUNGSPLANUNG	
ipr Consult INGENIEURGESELLSCHAFT BERATUNG PLANUNG BAULEITUNG ERHALTUNG WIESENSTR.58 67433 NEUSTADT PAPPON+RIEDEL mbH WASSER ABWASSER ABFALL VERKEHR Tel. 06321/870601 Fax 31081	
STADT SPEYER	PROJEKT NR.: 3 6 8 5 1 PLAN NR.: 2 04 HOCHWASSERSCHUTZ ZWISCHEN HAFENMEISTEREI UND SCHIFFSWERFT BRAUN AUFTRAGGEBER: 1 INDEX
LAGEPLAN	
STATION 0+950 - 1+150	
STAND	14.09.2020 NEUSTADT
BEARB./GEZ	Bader Bundschuh September 2020
GEPRÜFT	MASSSTAB
GESEHEN	1 : 250
ACAD2018	Datum: 10.9.20 Date: 201-205_Lageplan.dwg

I:\Gemeinde\ak_65006851_HWS_Speyer\plan-f04g201-205_Lageplan.dwg / 204\1250