



Am neuen Rheinhafen

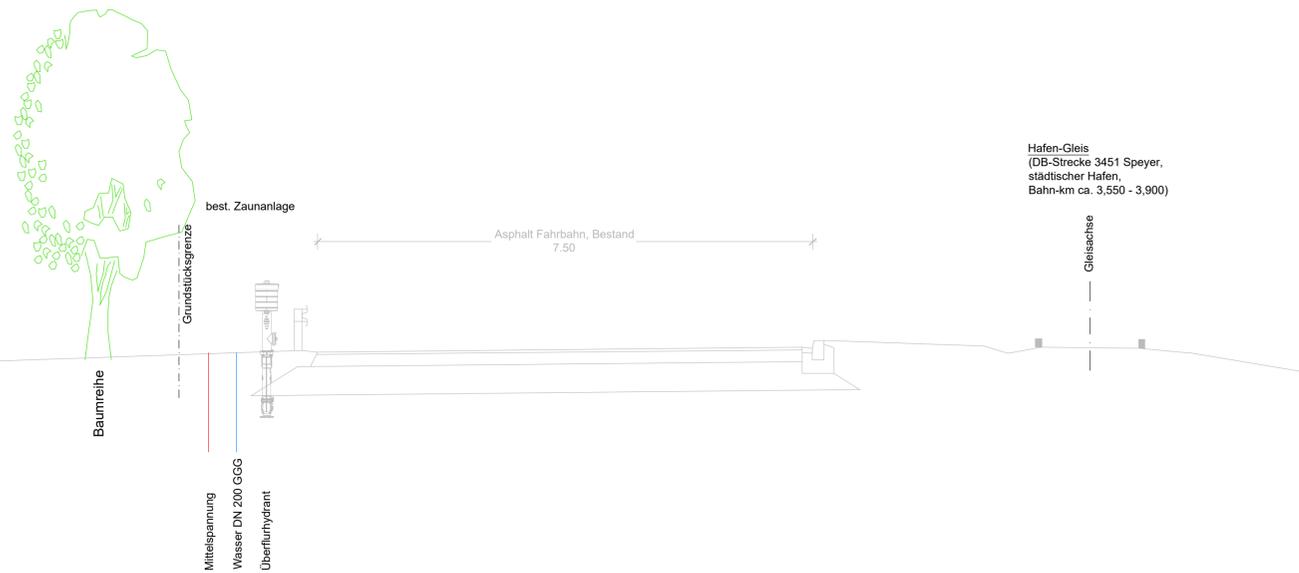

RQ1: Am neuen Rheinhafen km 0+365 bis km 0+730

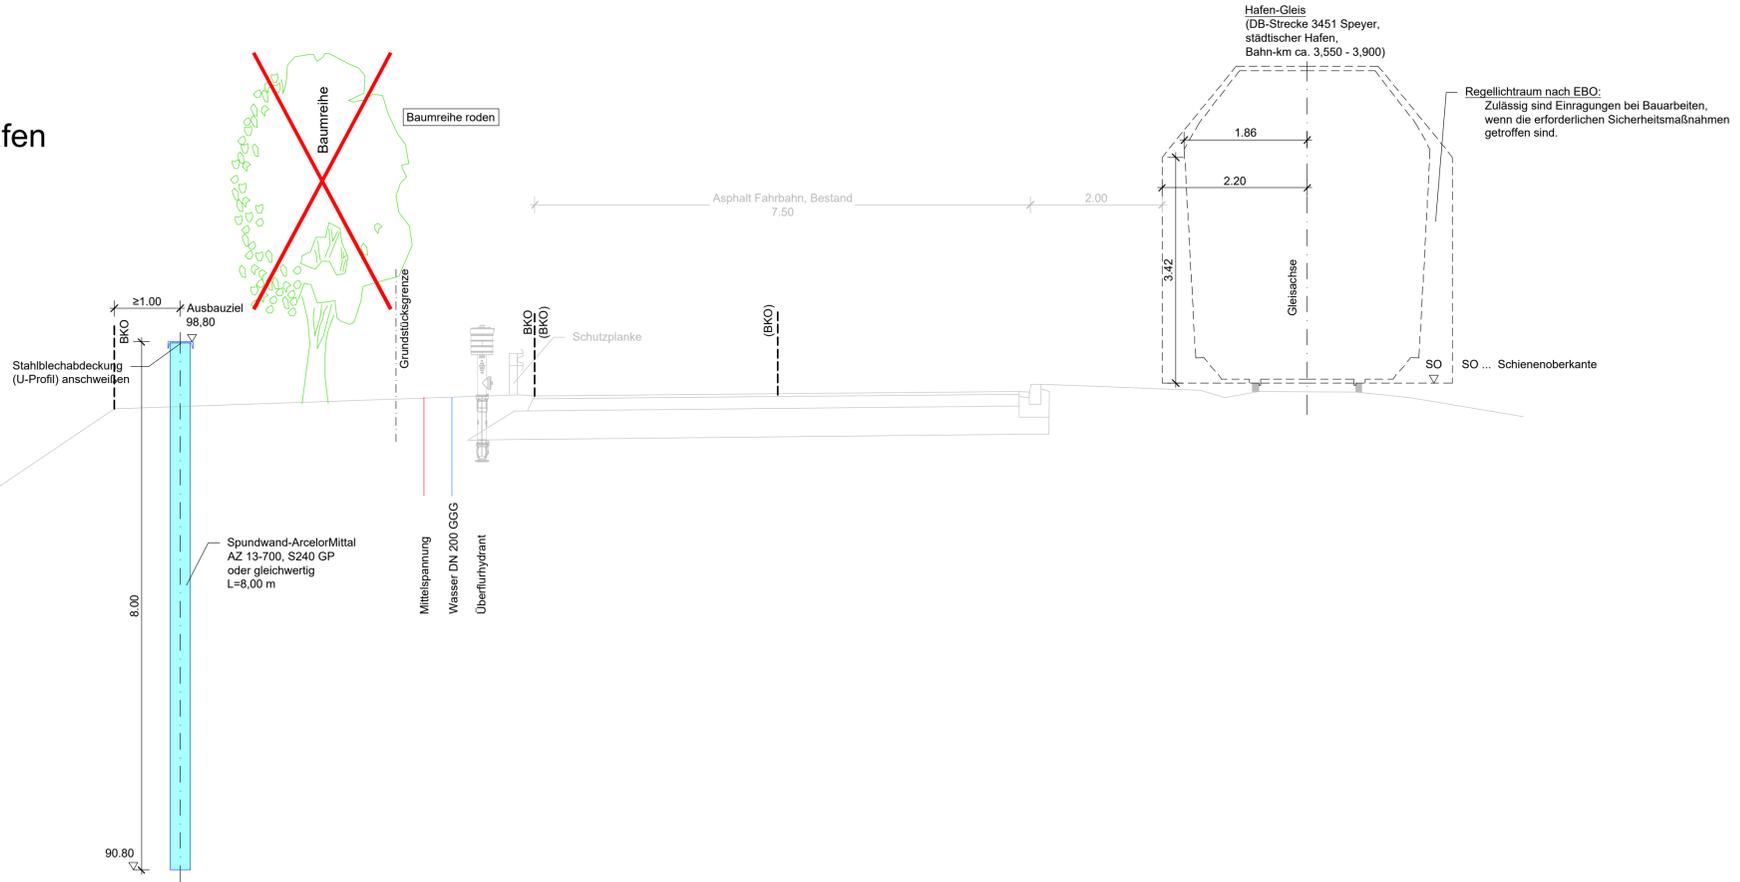

GEÄNDERT					
GEÄNDERT					
GEÄNDERT					
GENEHMIGUNGSPLANUNG					
ipr Consult <small>INGENIEURGESELLSCHAFT BERATUNG PLANUNG BAULEITUNG ERHALTUNG WIESENSTR.58 67433 NEUSTADT PAPPON+RIEDEL mbH WASSER ABWASSER ABFALL VERKEHR Tel 06321/870601 Fax 31081</small>					
STADT SPEYER			PROJEKT NR.:	3	6 8 5 1
HOCHWASSERSCHUTZ ZWISCHEN HAFENMEISTEREI UND SCHIFFSWERFT BRAUN			PLAN NR.:	3	01
ABSCHNITT 0+365 - 0+730 REGELQUERSCHNITT RQ1			AUFTRAGGEBER	1	INDEX
STAND	14.09.2020	NEUSTADT			
BEARB	GEZ Bader	Bundschuh			
GEPRÜFT			MASSSTAB		
GESEHEN			1 : 50		