


Am neuen Rheinhafen Bestand (km 0+740)



RQ2: Am neuen Rheinhafen, Bereich Engstelle km 0+730 bis km 0+753

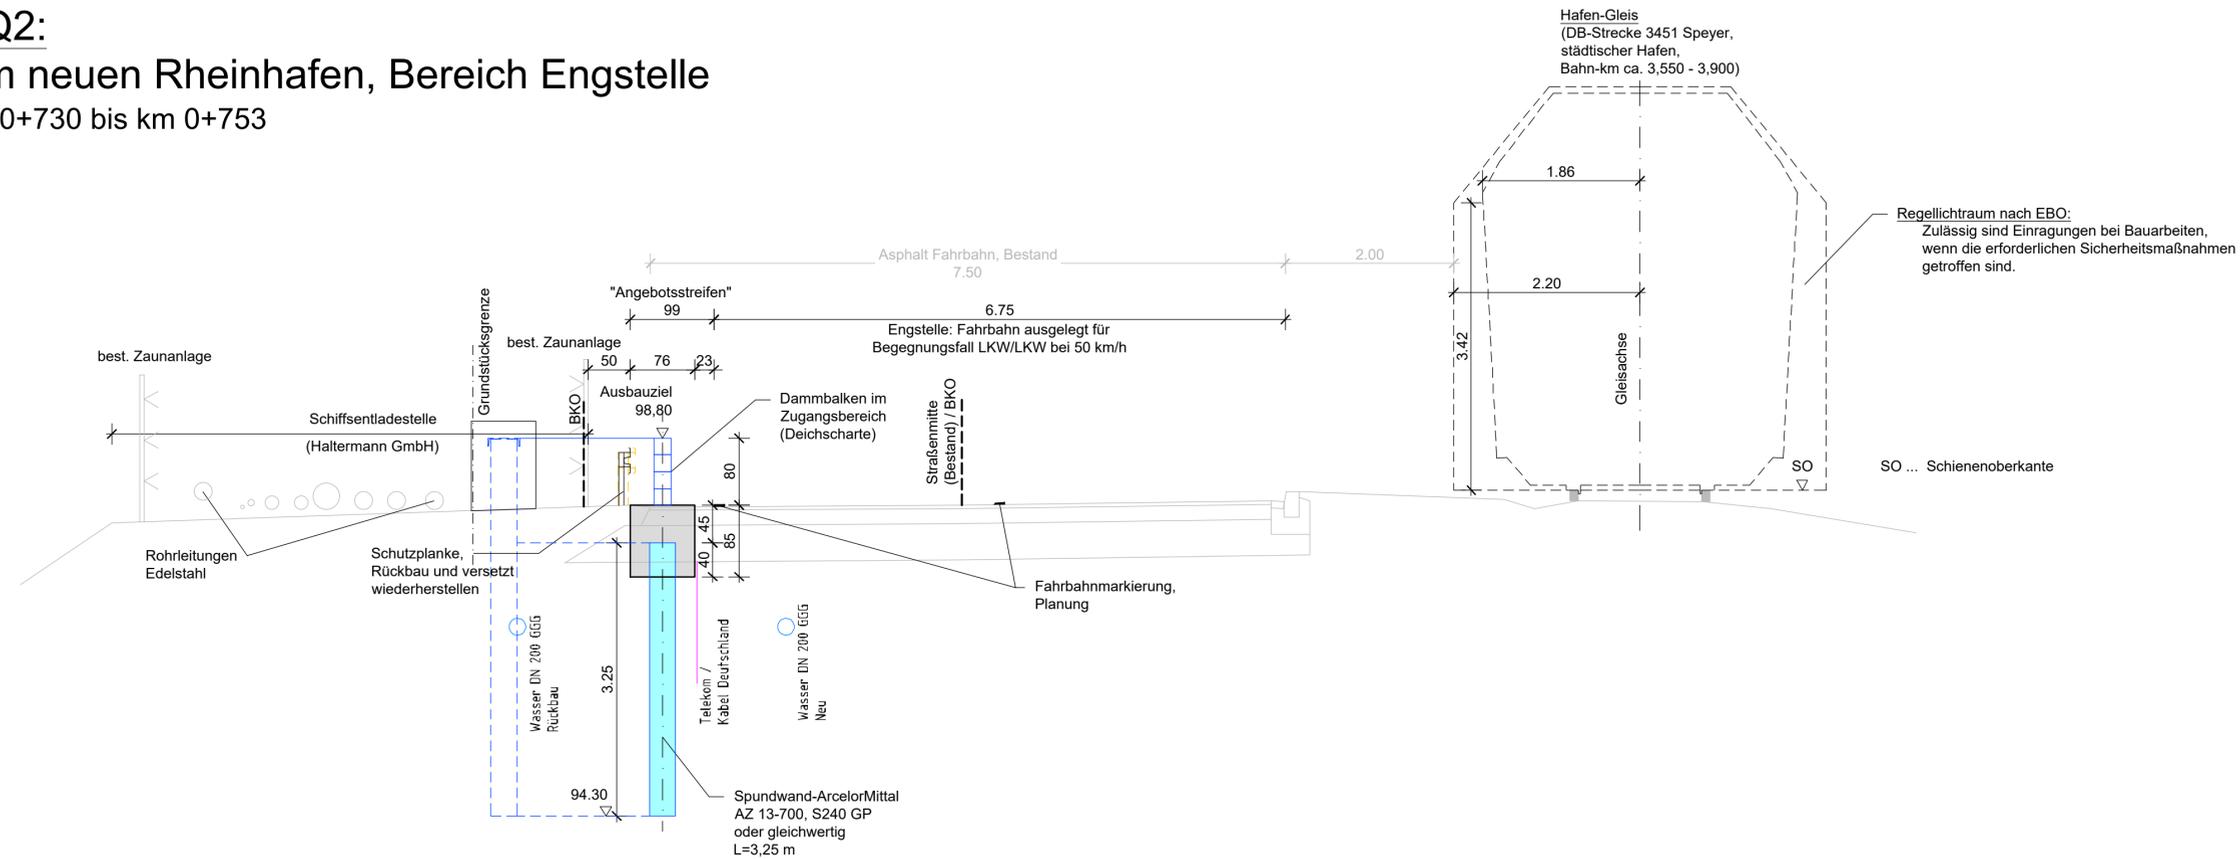

GEÄNDERT					
GEÄNDERT					
GEÄNDERT					
GENEHMIGUNGSPLANUNG					
ipr Consult INGENIEURGESELLSCHAFT BERATUNG PLANUNG BAULEITUNG ERHALTUNG WIESENSTR.58 67433 NEUSTADT PAPPON+RIEDEL mbH WASSER ABWASSER ABFALL VERKEHR Tel 06321/870601 Fax 31081					
STADT SPEYER		PROJEKT NR.:	3	6	8
HOCHWASSERSCHUTZ ZWISCHEN HAFENMEISTEREI UND SCHIFFSWERFT BRAUN		PLAN NR.:	3	02	
ABSCHNITT 0+730 - 0+753 REGELQUERSCHNITT RQ2		AUFTRAGGEBER	1	INDEX	
STAND	14.09.2020	NEUSTADT			
BEARB. / GEZ.	Bader / Bundschuh	September 2020			
GEPRÜFT		MASSSTAB	1 : 50		
GESEHEN					