

Am neuen Rheinhafen


Bestand (km 0+740)



RQ3:

Am neuen Rheinhafen, Bereich Pipelines

km 0+750 bis km 0+827,5)

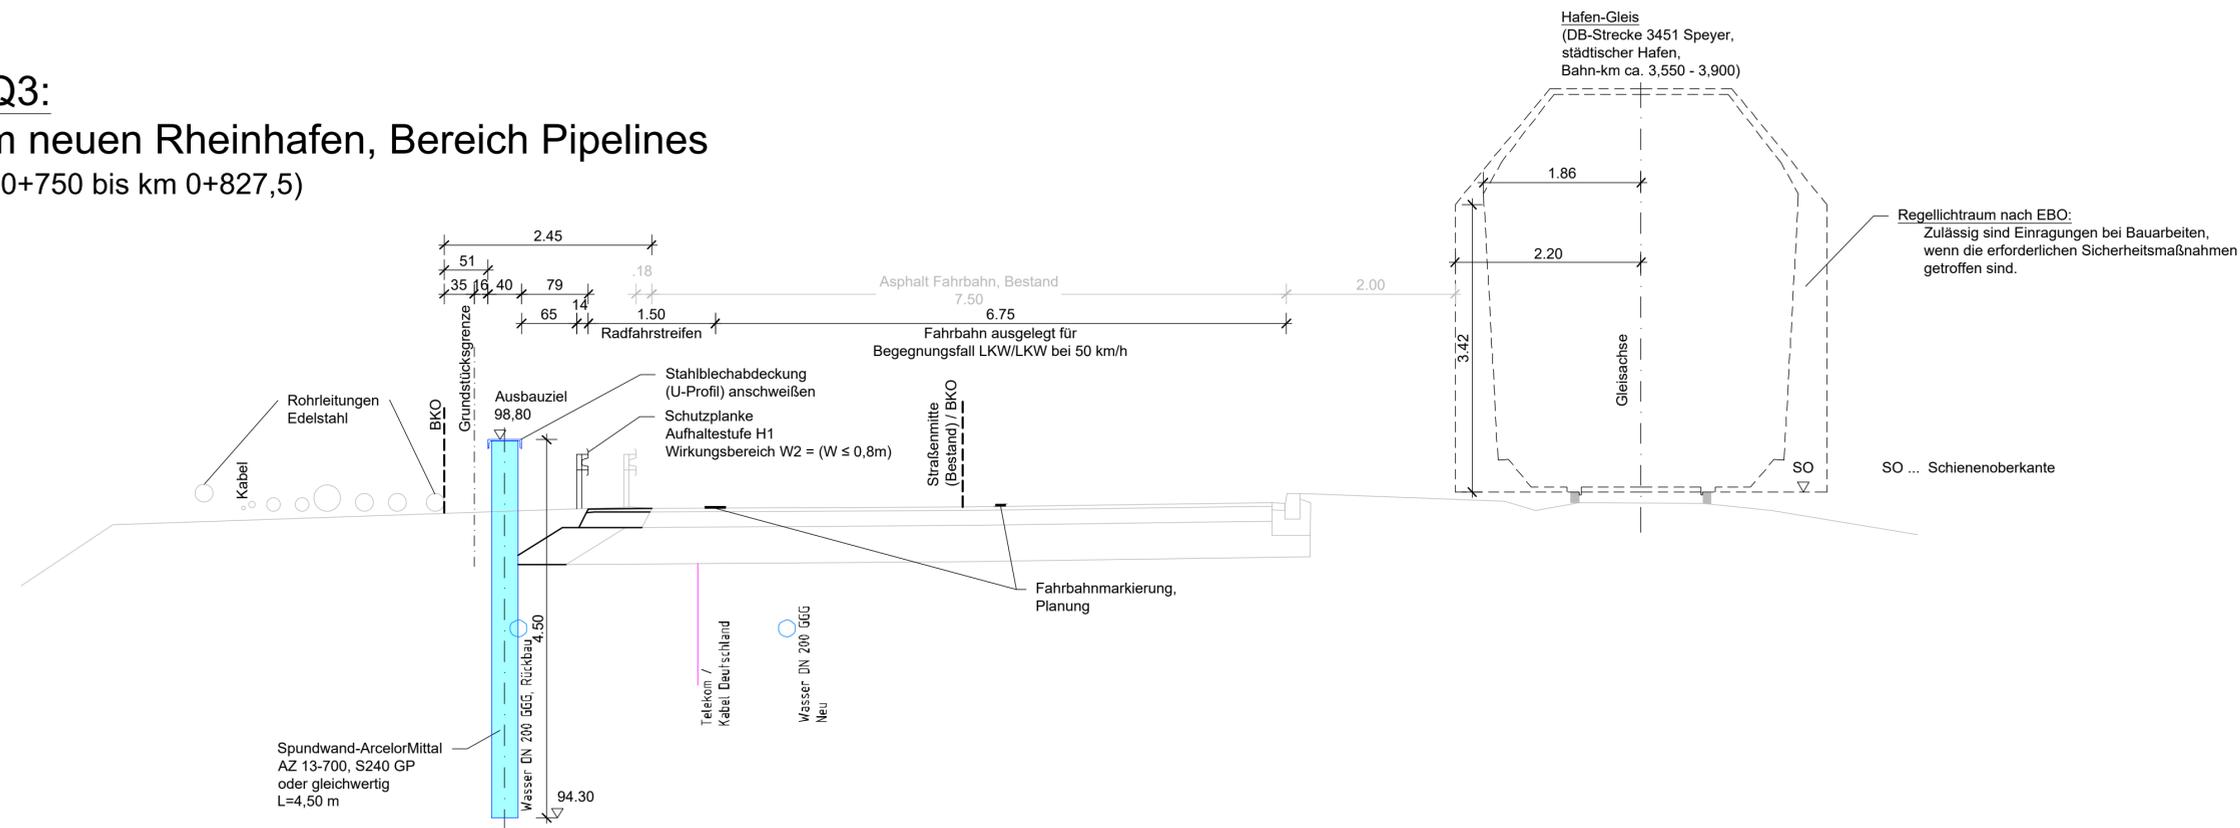

GEÄNDERT					
GEÄNDERT					
GEÄNDERT					
GENEHMIGUNGSPLANUNG					
i pr Consult INGENIEURGESELLSCHAFT BERATUNG PLANUNG BAULEITUNG ERHALTUNG WIESENSTR.58 67433 NEUSTADT PAPPON+RIEDEL mbH WASSER ABWASSER ABFALL VERKEHR Tel 06321/870601 Fax 31081					
STADT SPEYER			PROJEKT NR.:	3	6 8 5 1
HOCHWASSERSCHUTZ ZWISCHEN HAFENMEISTEREI UND SCHIFFSWERFT BRAUN			PLAN NR.:	3	03
ABSCHNITT 0+750 - 0+830 REGELQUERSCHNITT RQ3			1	INDEX	
AUFTRAGGEBER					
STAND	14.09.2020		NEUSTADT		
BEARB. / GEZ.	Bader	Bundschuh	September 2020		
GEPRÜFT			MASSTAB		
GESEHEN			1 : 50		