


RQ5:

Deichaufschüttung mit Deichverteidigungsweg, km 0+835 bis km 1+112

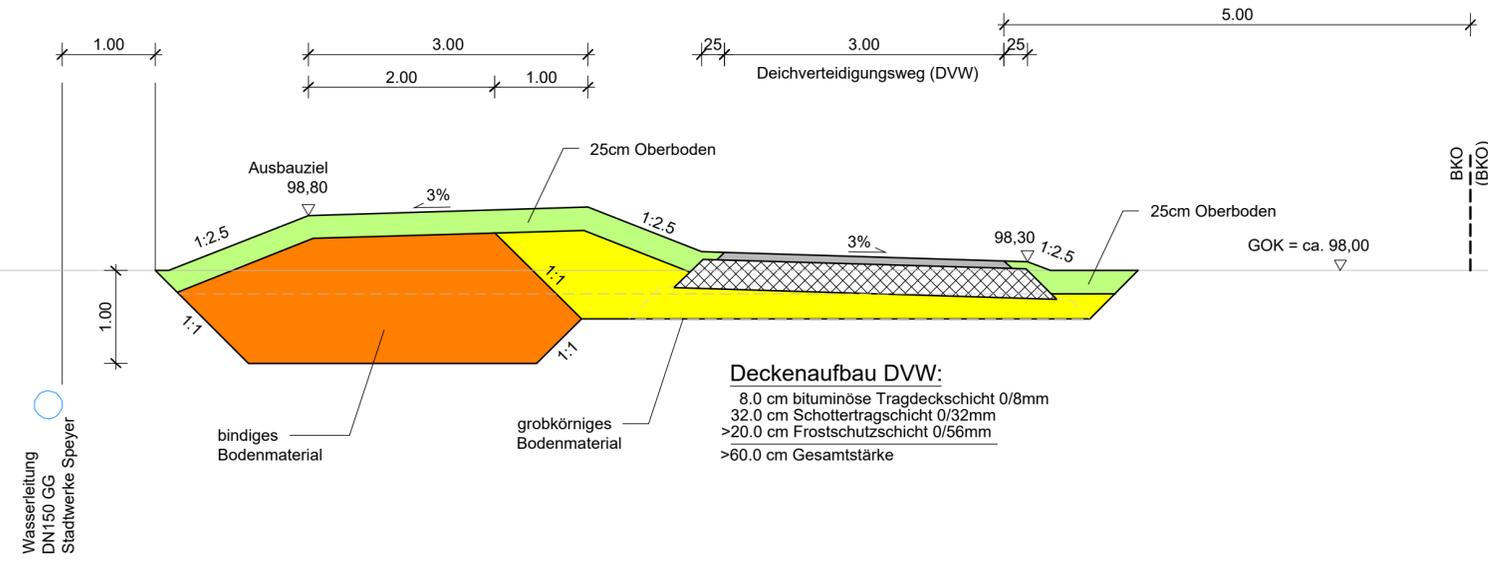

GEÄNDERT					
GEÄNDERT					
GEÄNDERT					
GENEHMIGUNGSPLANUNG					
ipr Consult INGENIEURGESELLSCHAFT BERATUNG PLANUNG BAULEITUNG ERHALTUNG WIESENSTR.58 67433 NEUSTADT PAPPON+RIEDEL mbH WASSER ABWASSER ABFALL VERKEHR Tel 06321/870601 Fax 31081					
STADT SPEYER			PROJEKT NR.:	3	6 8 5 1
HOCHWASSERSCHUTZ ZWISCHEN HAFENMEISTEREI UND SCHIFFSWERFT BRAUN			PLAN NR.:	3	05
ABSCHNITT 0+835 - 1+112 REGELQUERSCHNITT RQ5			AUFTRAGGEBER	1	INDEX
STAND	14.09.2020	NEUSTADT			
BEARB. GEZ.	Bader Bundschuh	September 2020			
GEPRÜFT		MASSTAB			
GESEHEN		1 : 50			

H:\Gem-proj\ab_65006851_HWS-Speyer\lph-4\dwg\301_Regelprofile.dwg 3-05_M60