

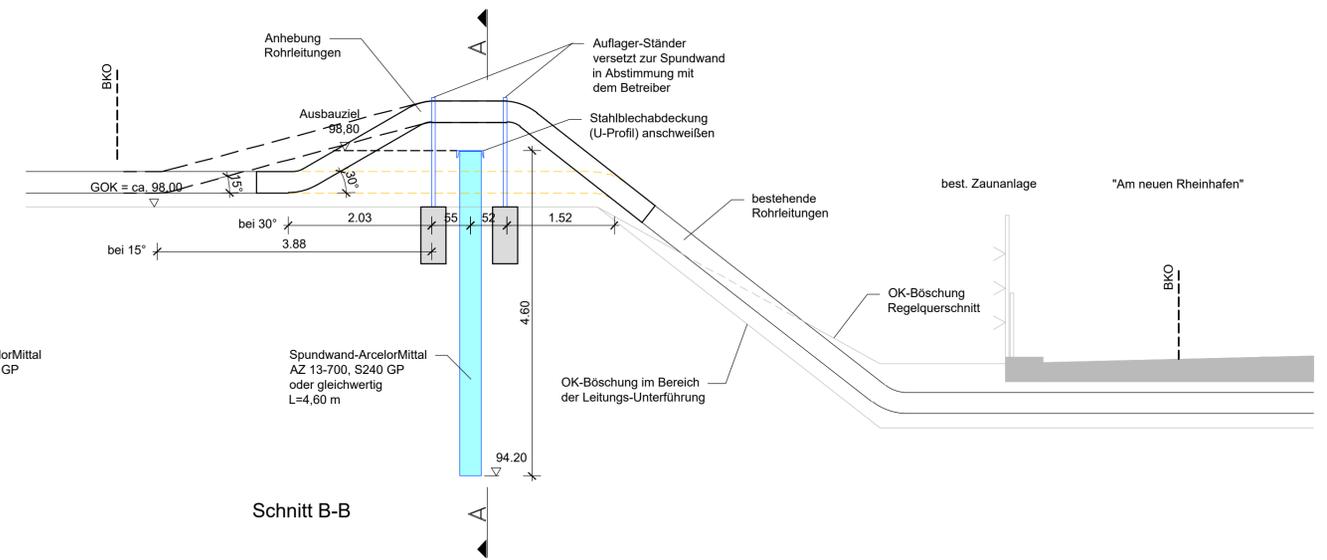


RQ6, Bereich Querung TANQUID-Pipelines
(km 1+112 bis km 1+132): Spundwand mit überführten Leitungen

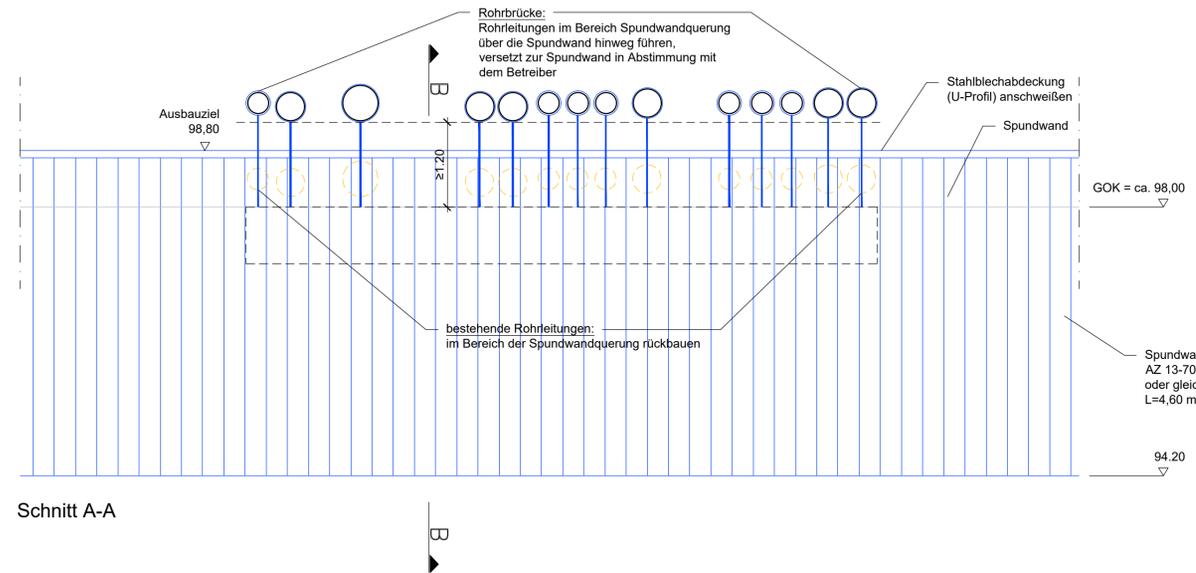

RQ7:
Bereich Baulager "Dupré" und Schiffswerft "Braun"
Spundwand mit Profiblechabdeckung (km 1+132 bis km 1+355)

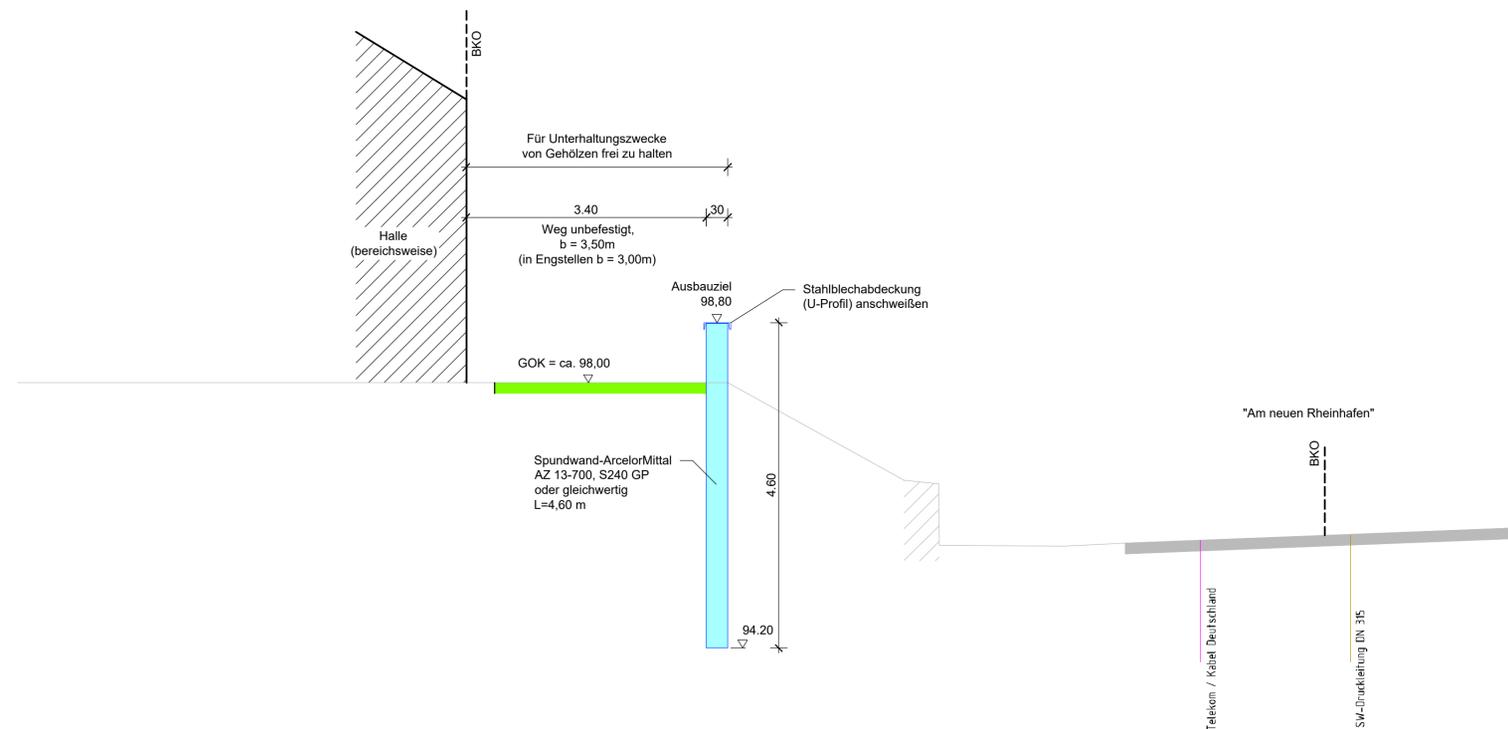

GEANDERT				
GEANDERT				
GEANDERT				
GENEHMIGUNGSPLANUNG				
ipr Consult INGENIEURGESELLSCHAFT BERATUNG PLANUNG BAULEITUNG ERHALTUNG WIESENSTR.68 67433 NEUSTADT PAPPON+RIEDEL mbH WASSER ABWASSER ABFALL VERKEHR Tel. 06321/970601 Fax 31081				
STADT SPEYER		PROJEKT NR.:	3	6
HOCHWASSERSCHUTZ ZWISCHEN HAFENMEISTEREI UND SCHIFFSWERFT BRAUN		PLAN NR.:	3	06
ABSCHNITT 1+113 - 1+355 REGELQUERSCHNITTE RQ6 - RQ7		AUFTRAGGEBER	1	INDEX
STAND	14.09.2020	NEUSTADT		
BEARB./GEZ.	Bader	Bundschuh	September 2020	
GEPRÜFT			MASSTAB	
GESEHEN			1 : 50	